SEZIONI TRASVERSALI - PISTA A8 (H01-H21)

Scala 1:200

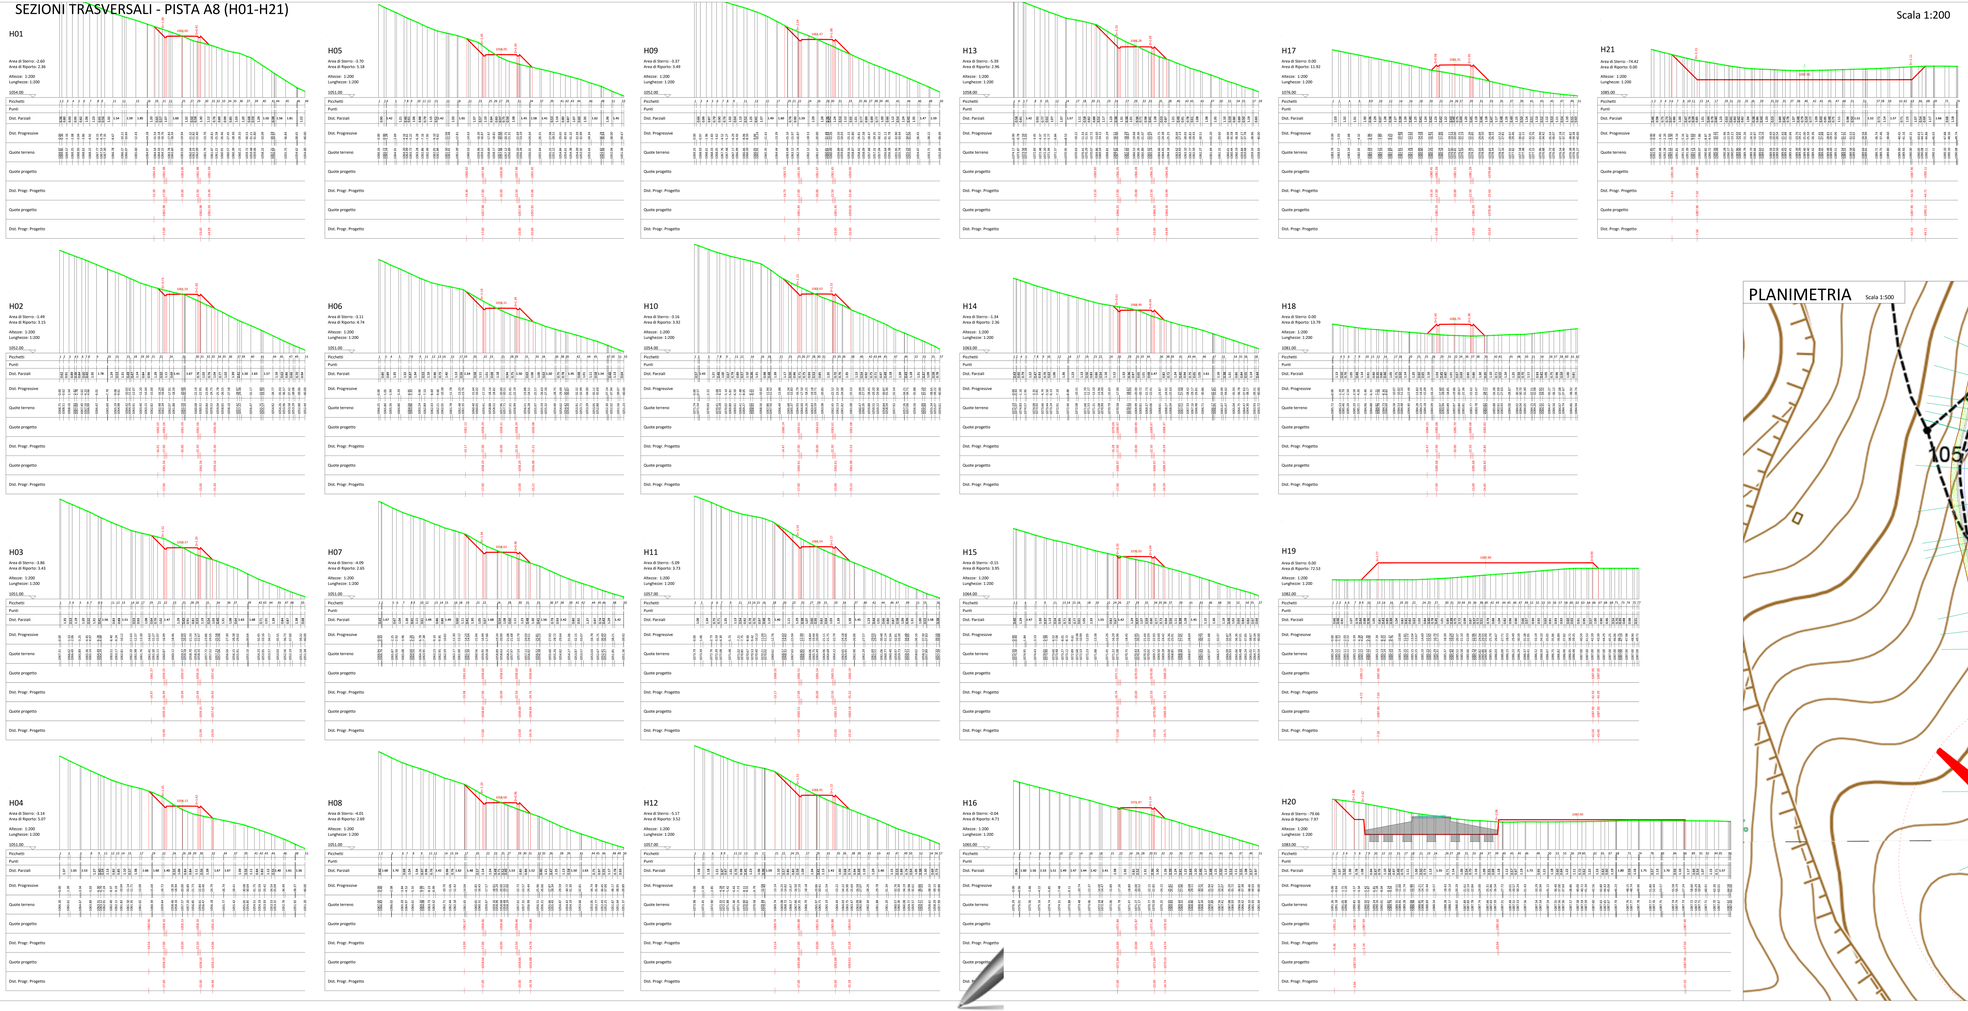

PLANIMETRIA

Scala 1:500

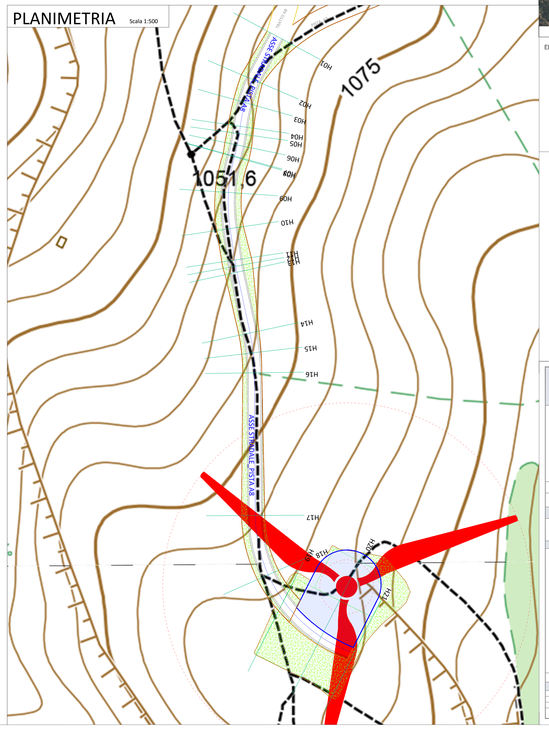
1051.6
1075
H01
H02
H03
H04
H05
H06
H07
H08
H09
H10
H11
H12
H13
H14
H15
H16
H17
H18
H19
H20
H21
ASSE STRADALE - PISTA A8
ASSE STRADALE - PISTA A8
ASSE STRADALE - PISTA A8