




S01
 Area di Sierro: 6.44
 Area di Riporto: 0.00
 Altezza: 1.200
 Lunghezza: 1.200

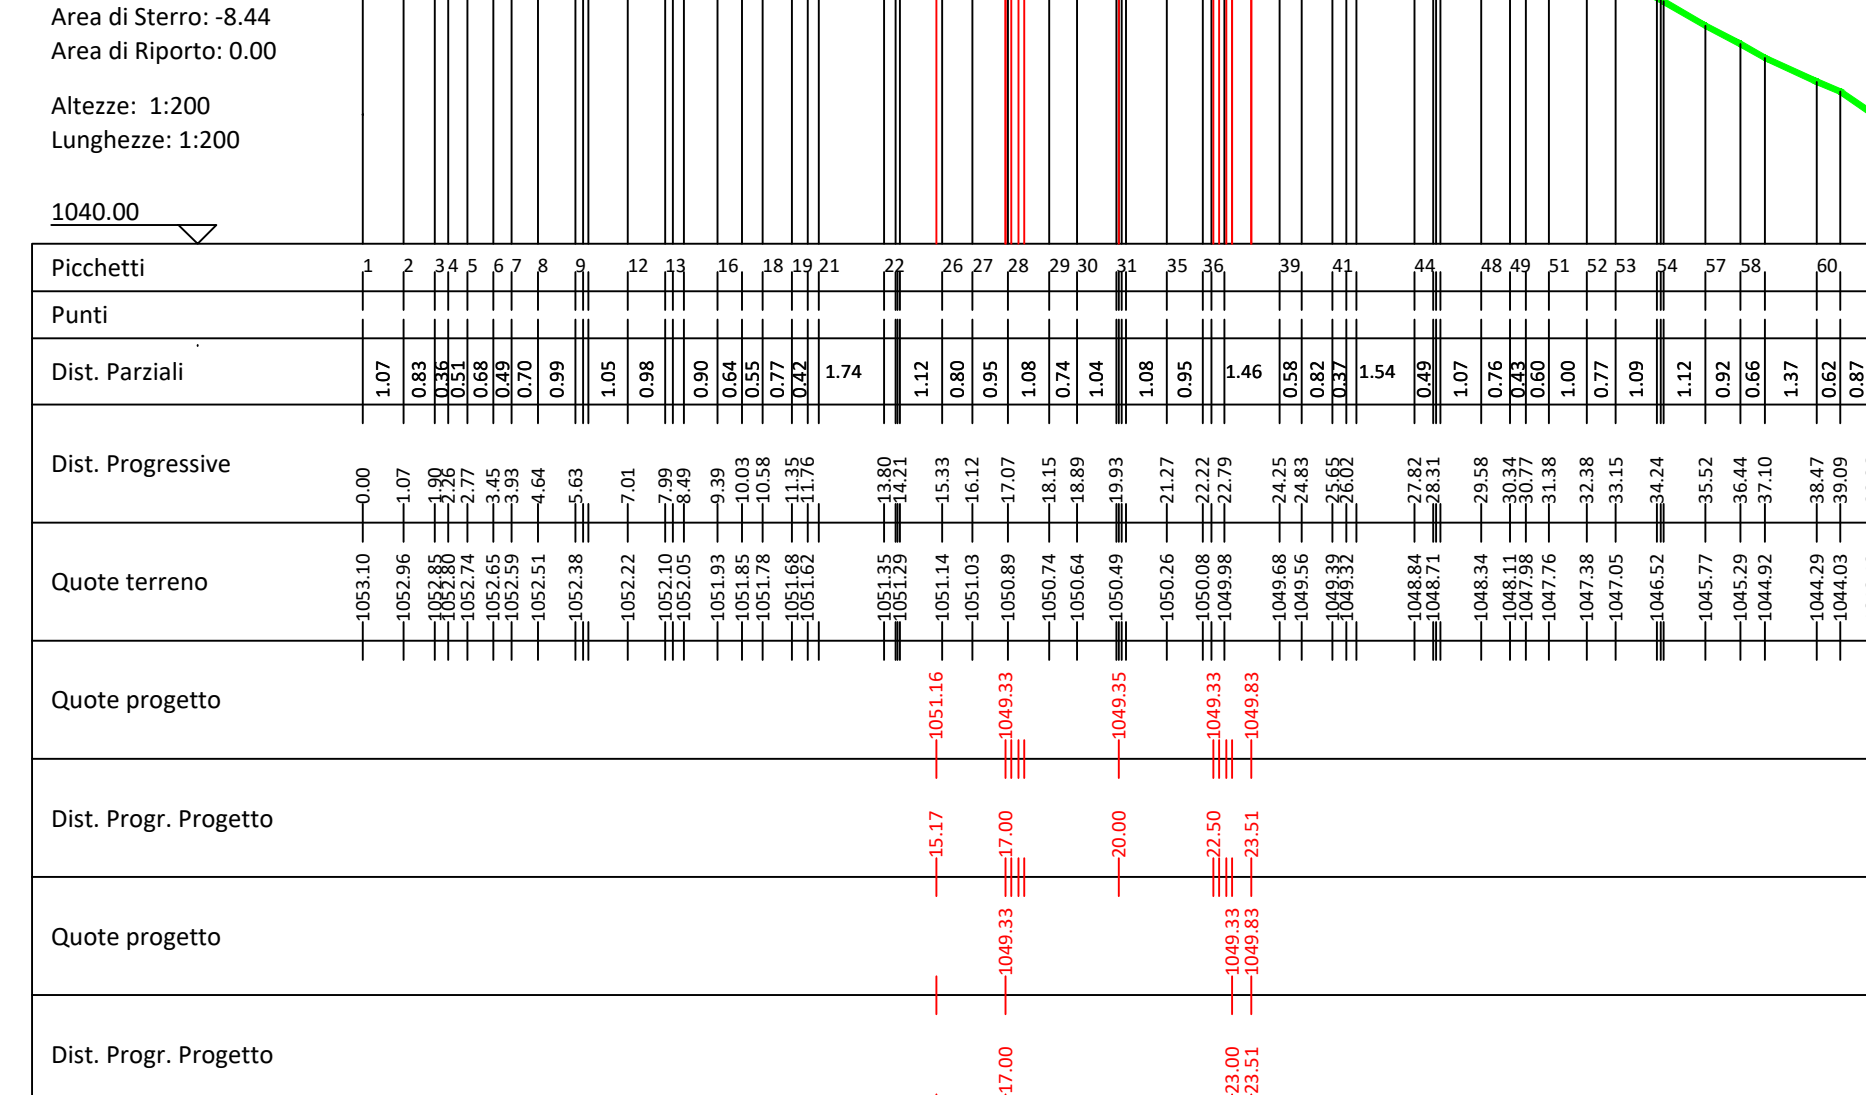


S02
 Area di Sierro: 7.74
 Area di Riporto: 0.00
 Altezza: 1.200
 Lunghezza: 1.200

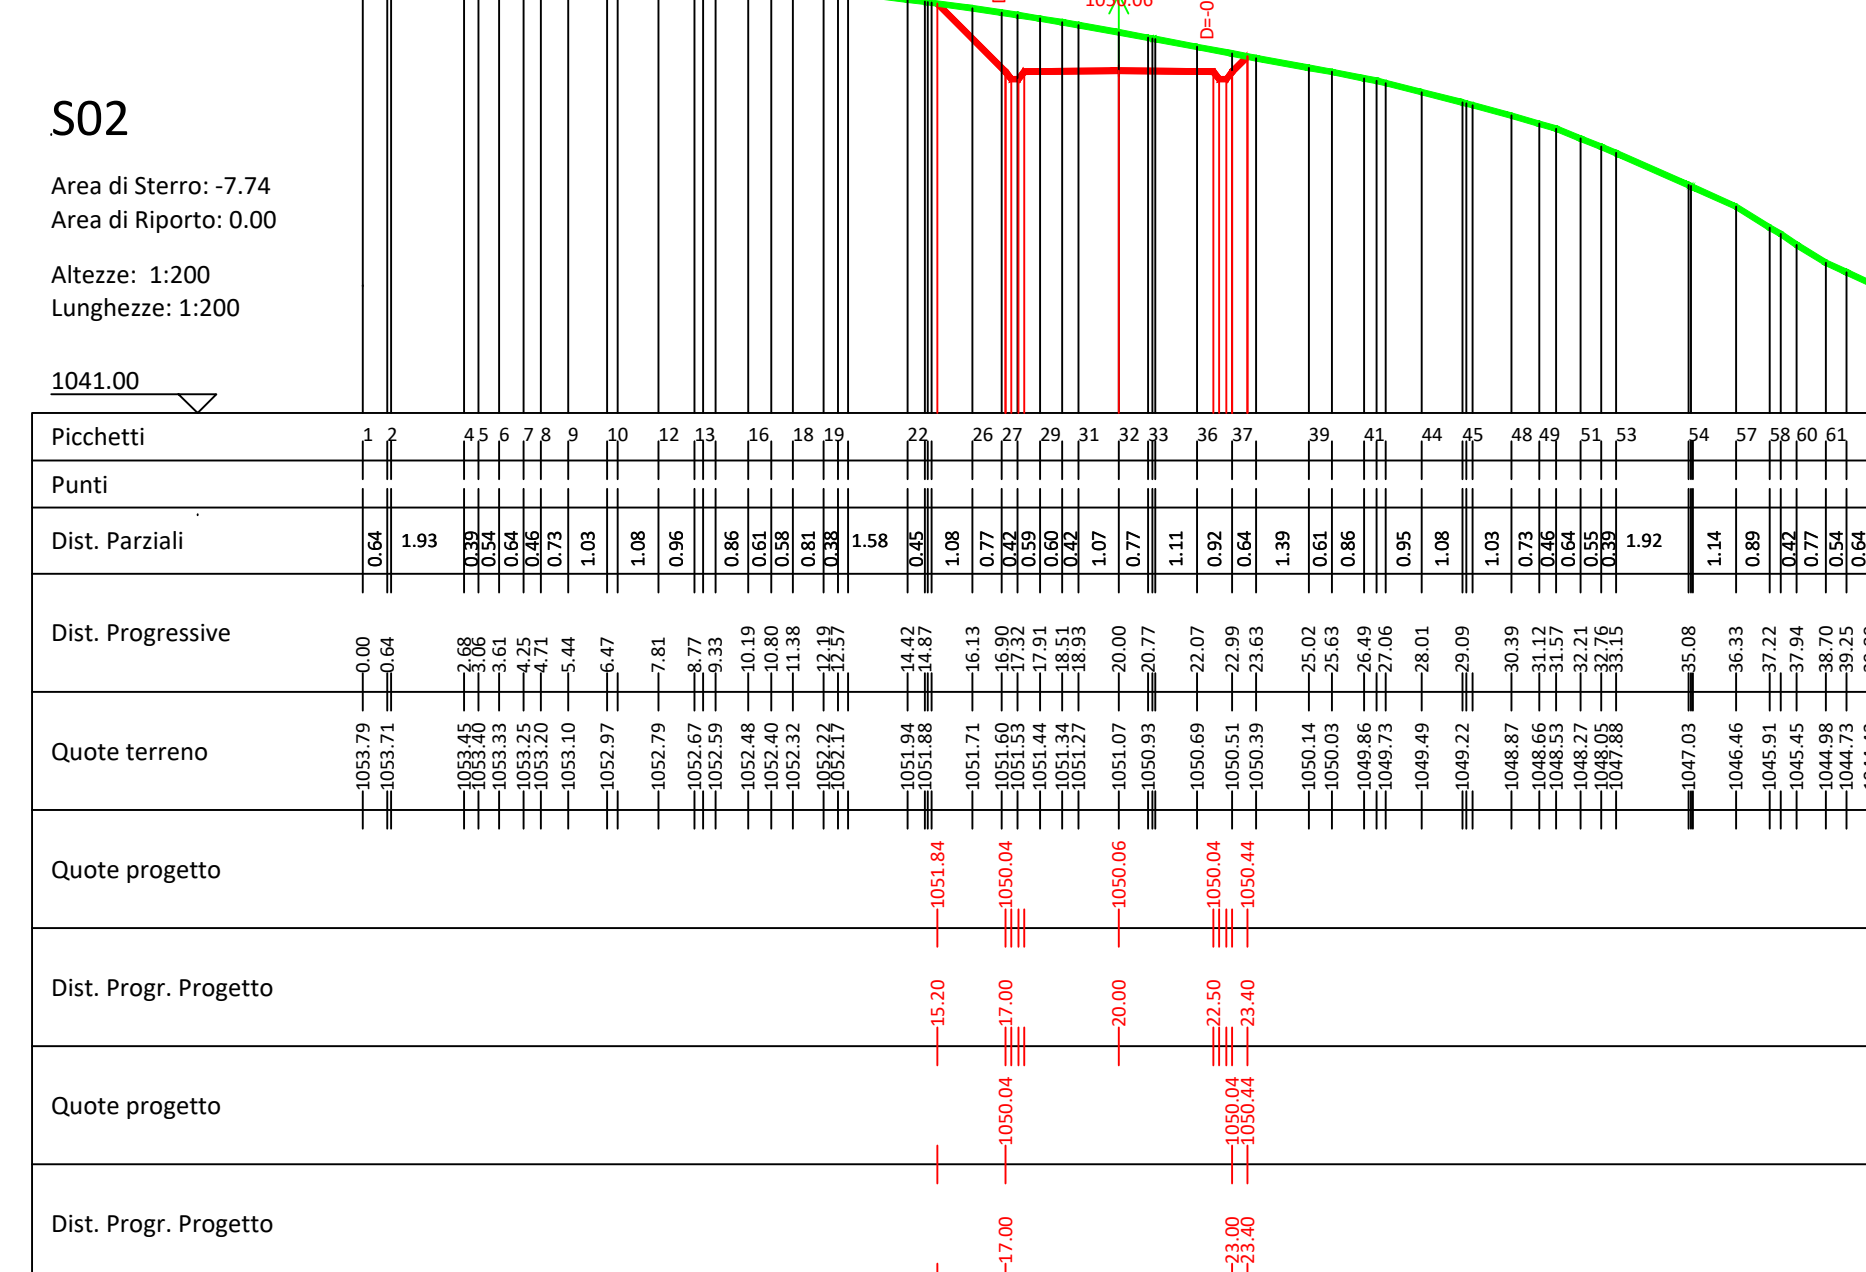


S03
 Area di Sierro: 19.25
 Area di Riporto: 0.00
 Altezza: 1.200
 Lunghezza: 1.200

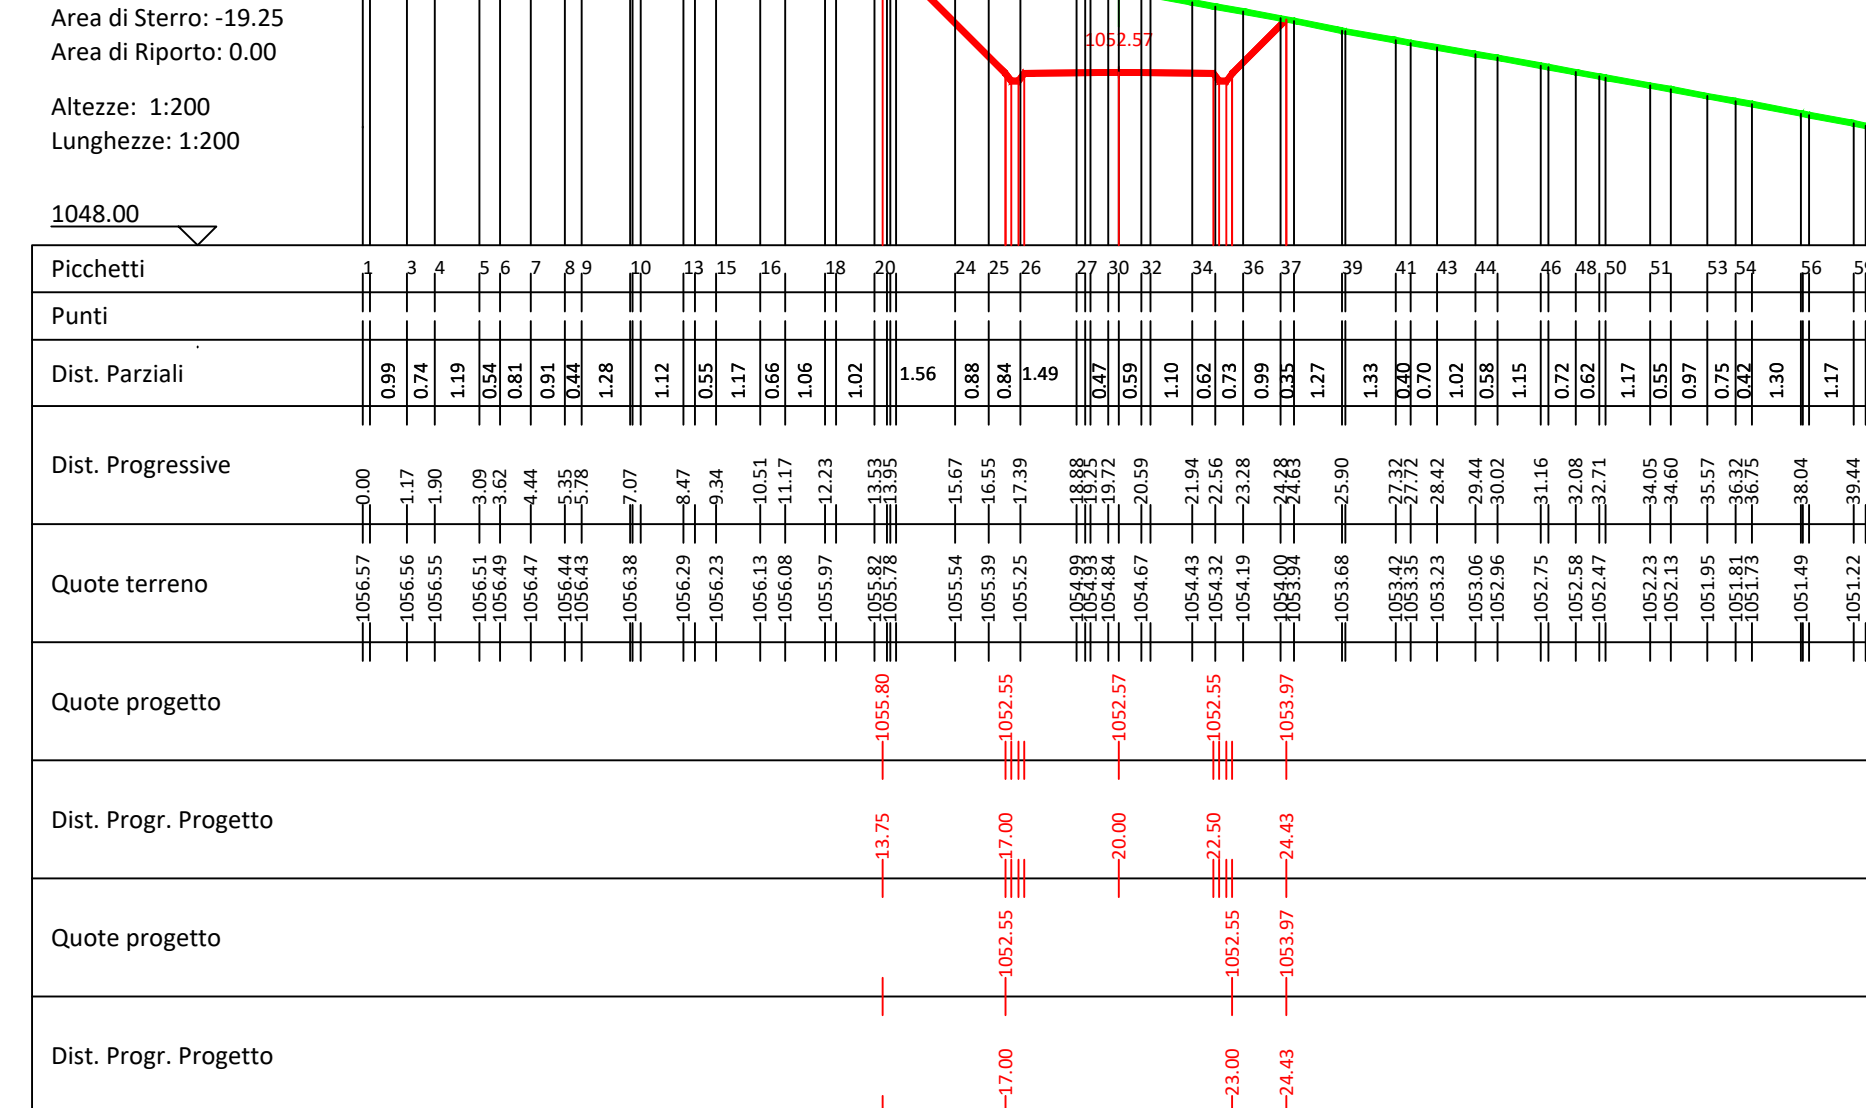


S04
 Area di Sierro: 3.44
 Area di Riporto: 0.00
 Altezza: 1.200
 Lunghezza: 1.200

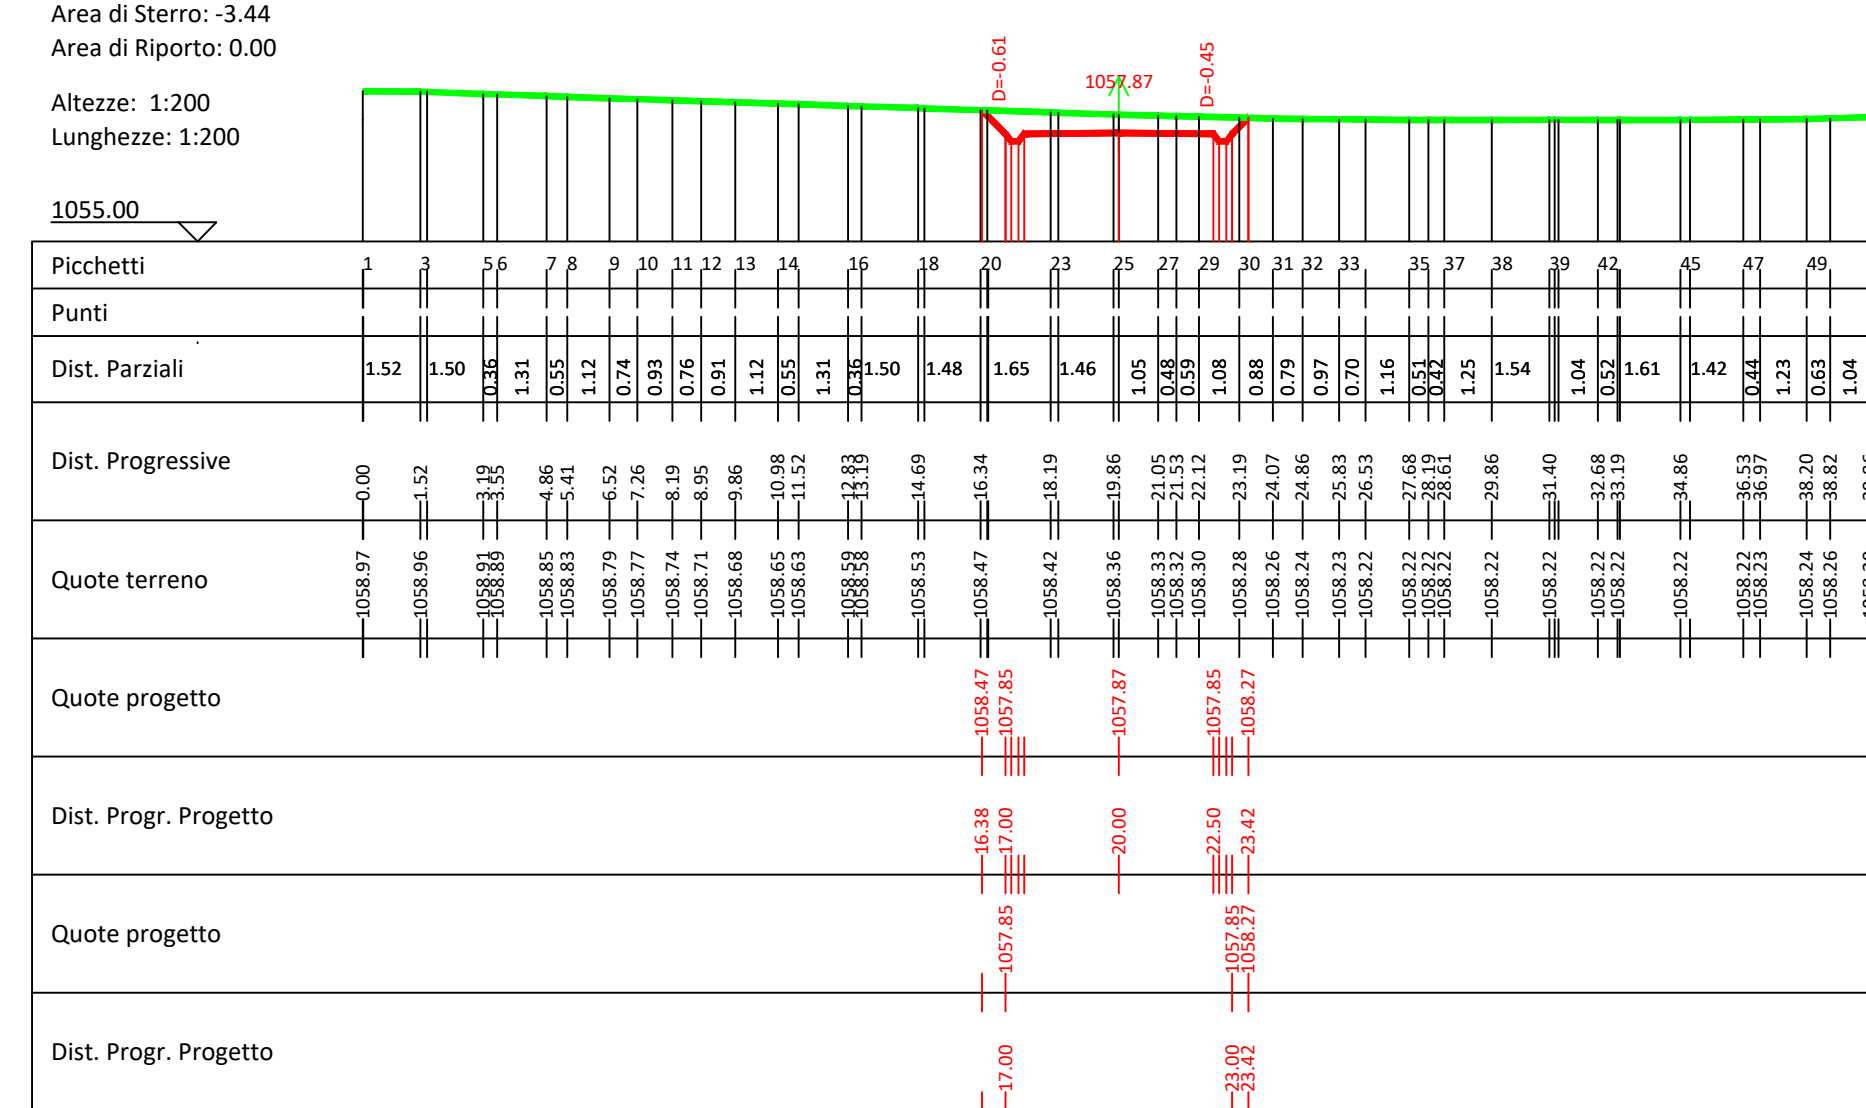


S05
 Area di Sierro: 0.93
 Area di Riporto: 0.01
 Altezza: 1.200
 Lunghezza: 1.200

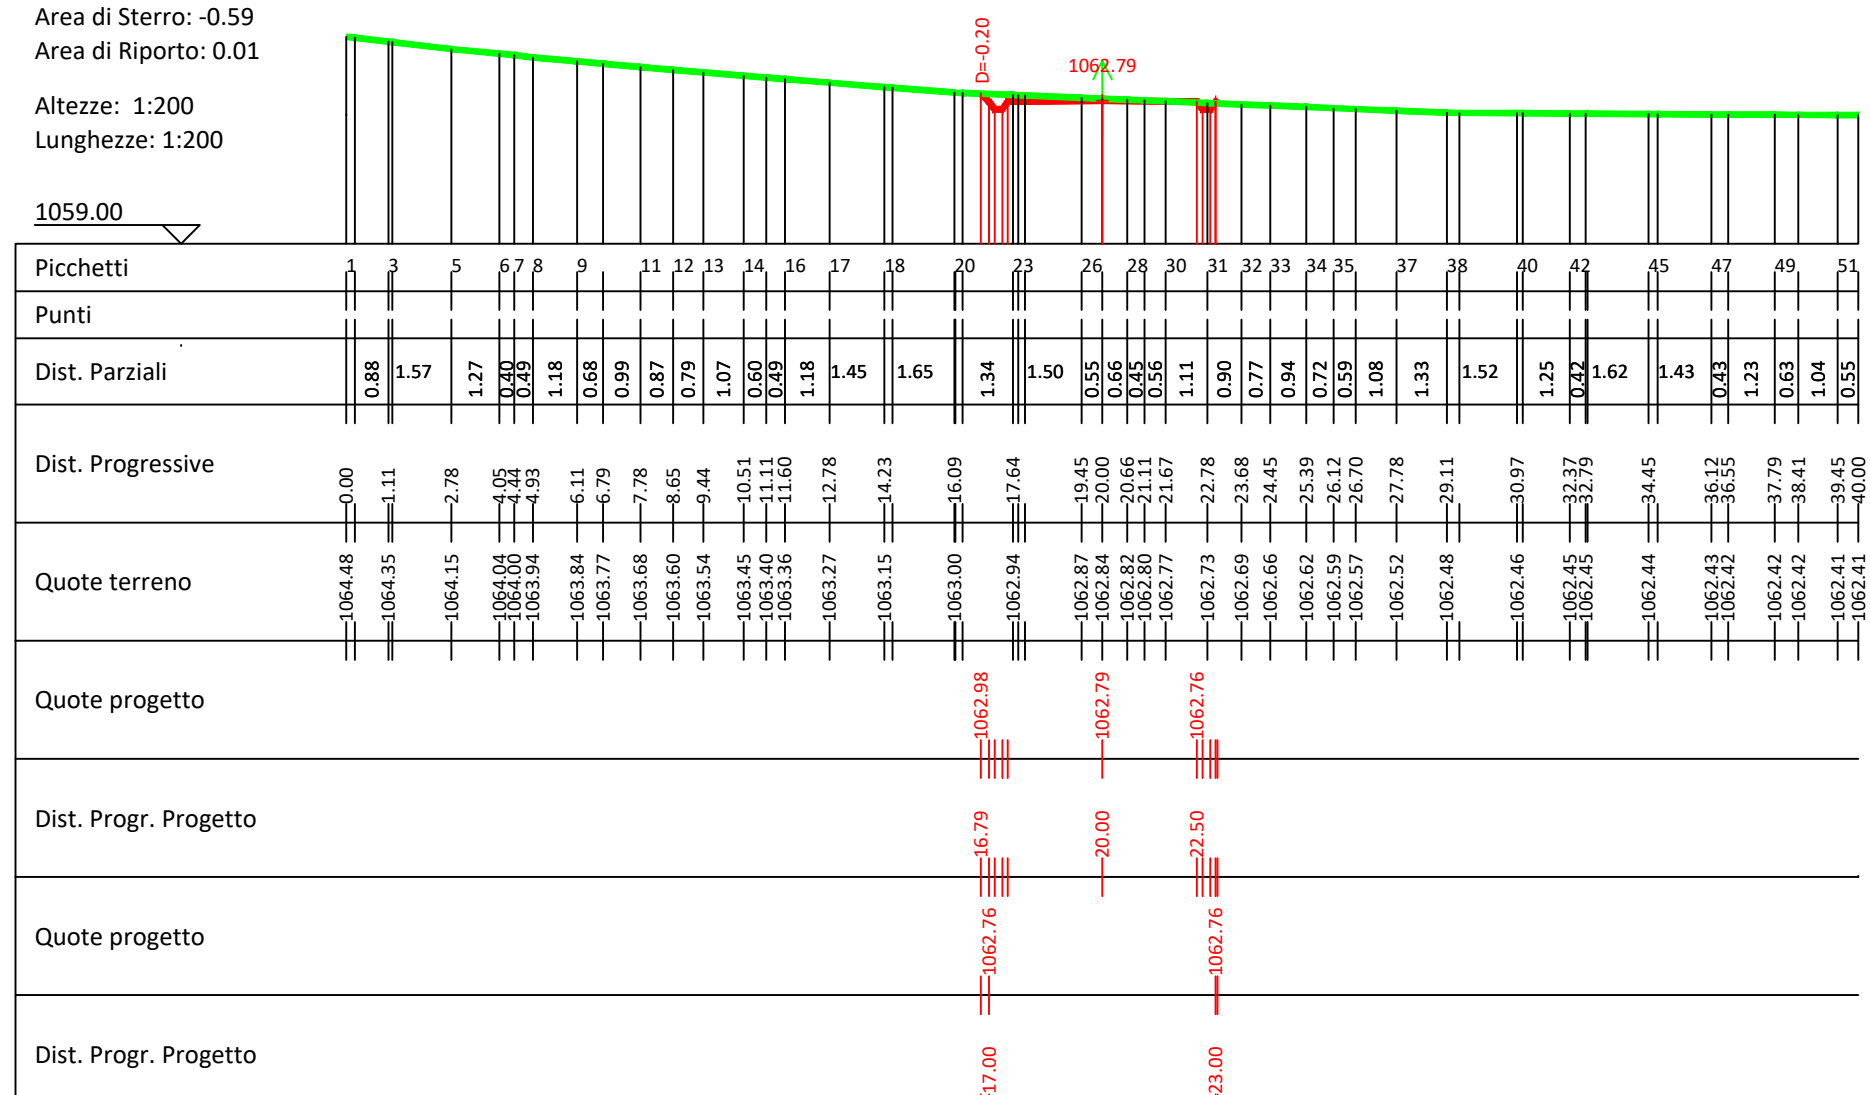


S06
 Area di Sierro: 8.91
 Area di Riporto: 0.00
 Altezza: 1.200
 Lunghezza: 1.200

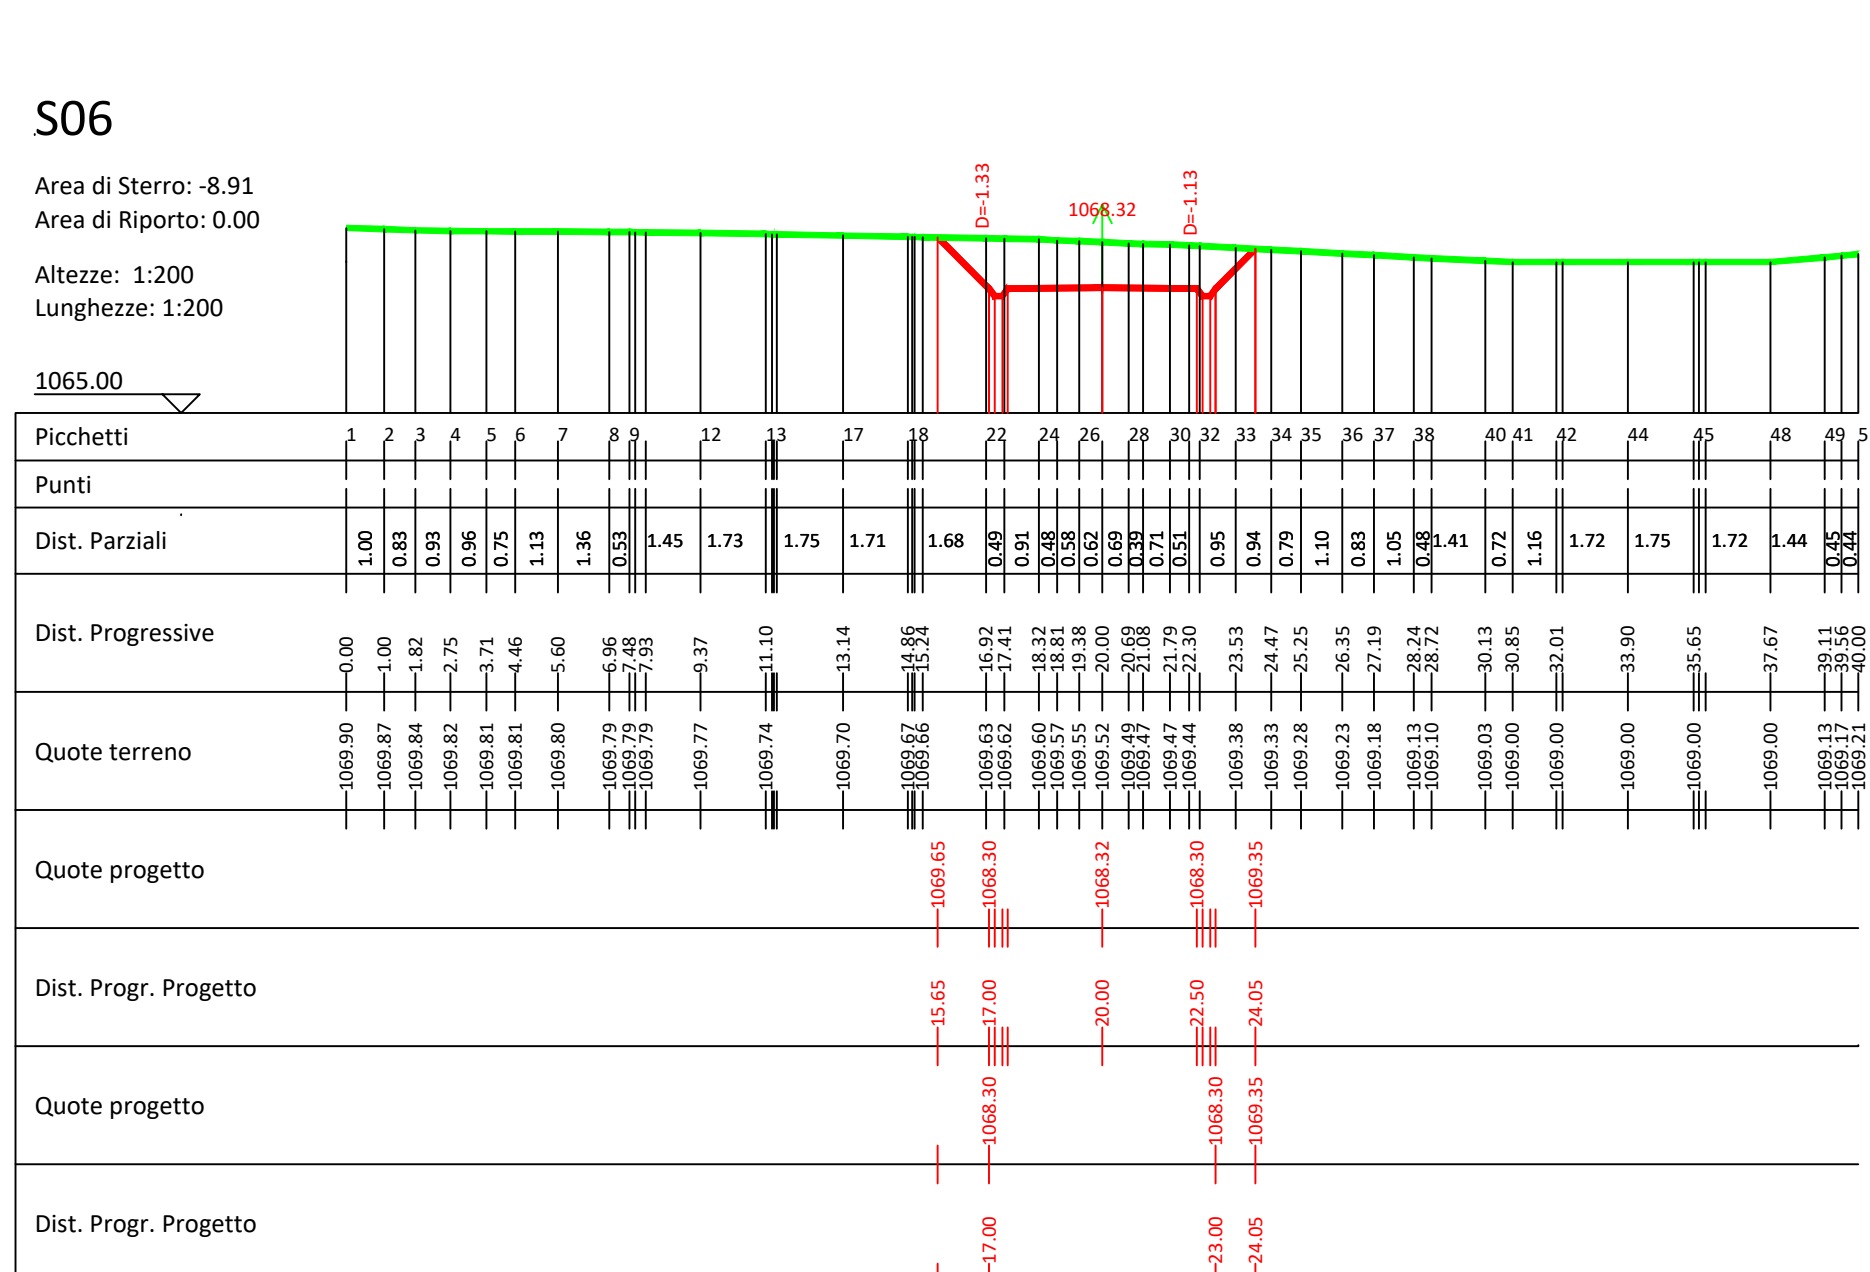


S07
 Area di Sierro: 5.88
 Area di Riporto: 0.00
 Altezza: 1.200
 Lunghezza: 1.200

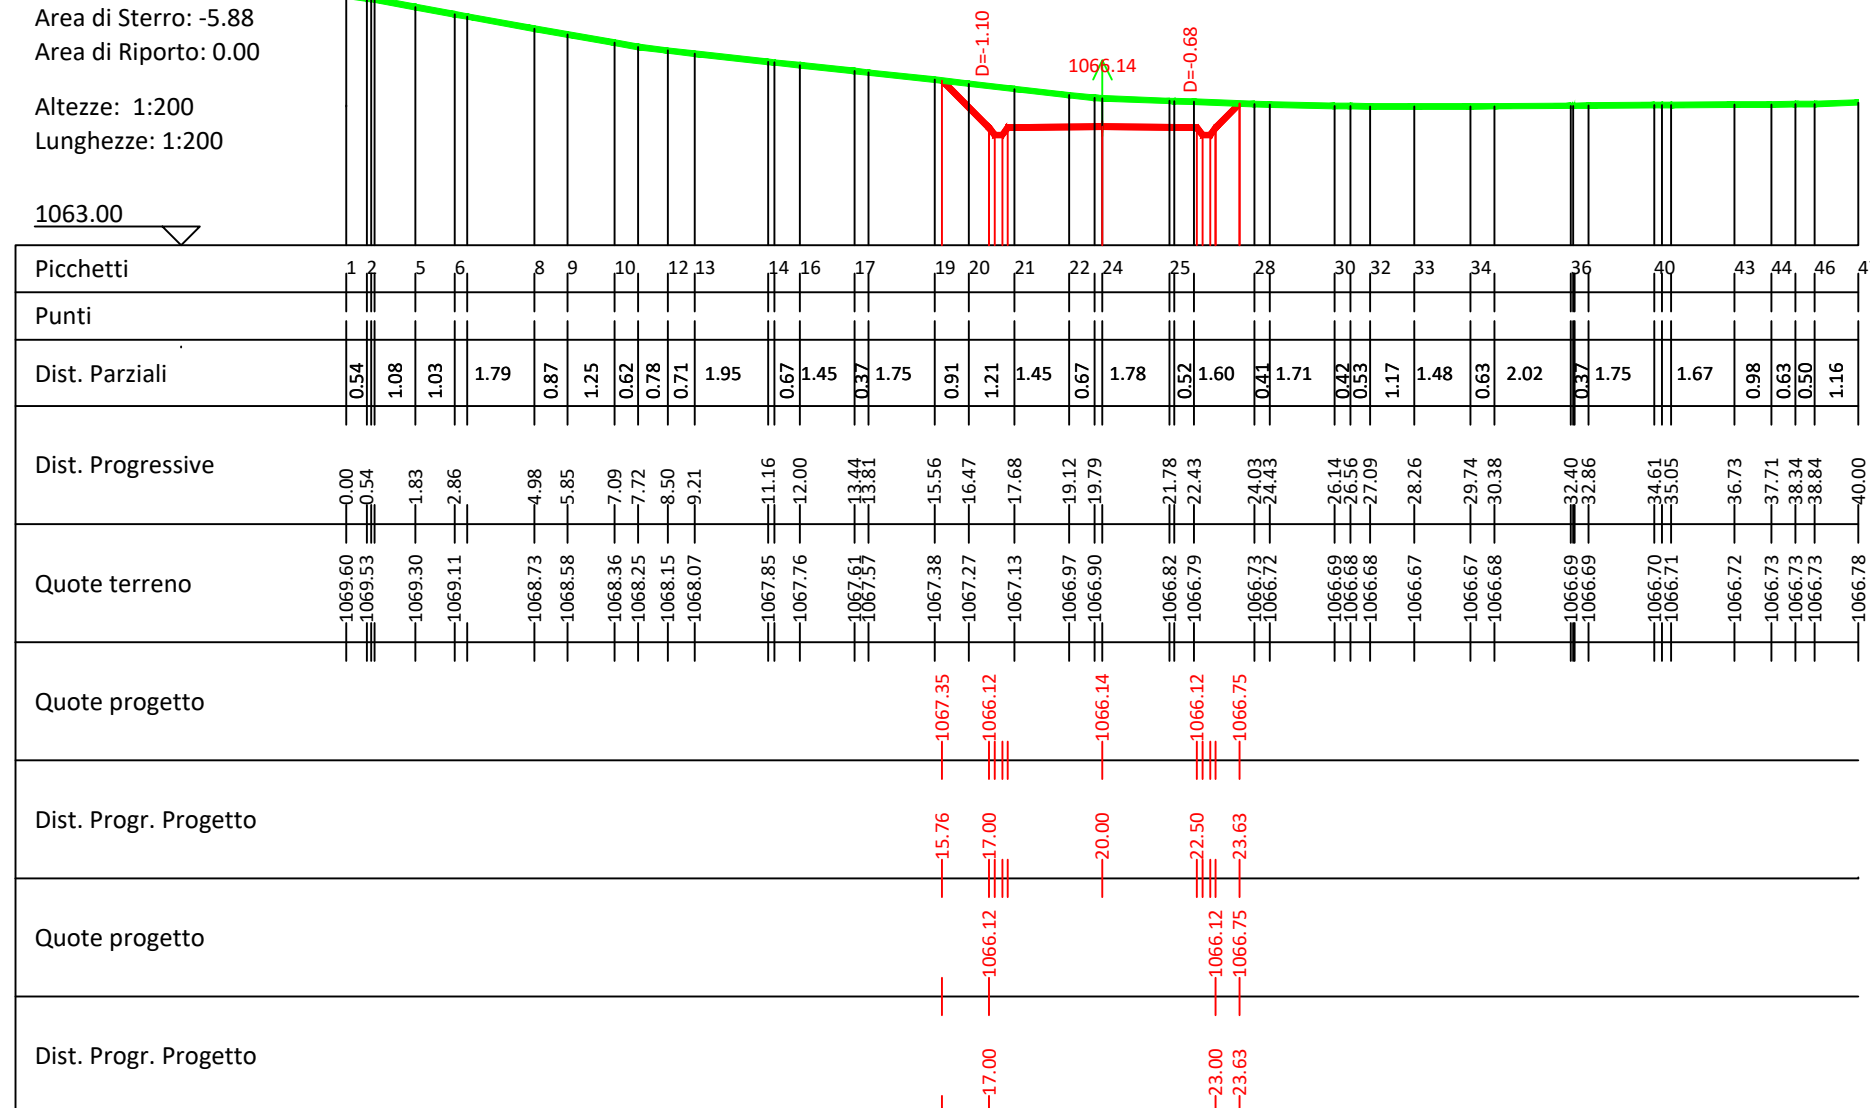


S08
 Area di Sierro: 5.19
 Area di Riporto: 0.00
 Altezza: 1.200
 Lunghezza: 1.200

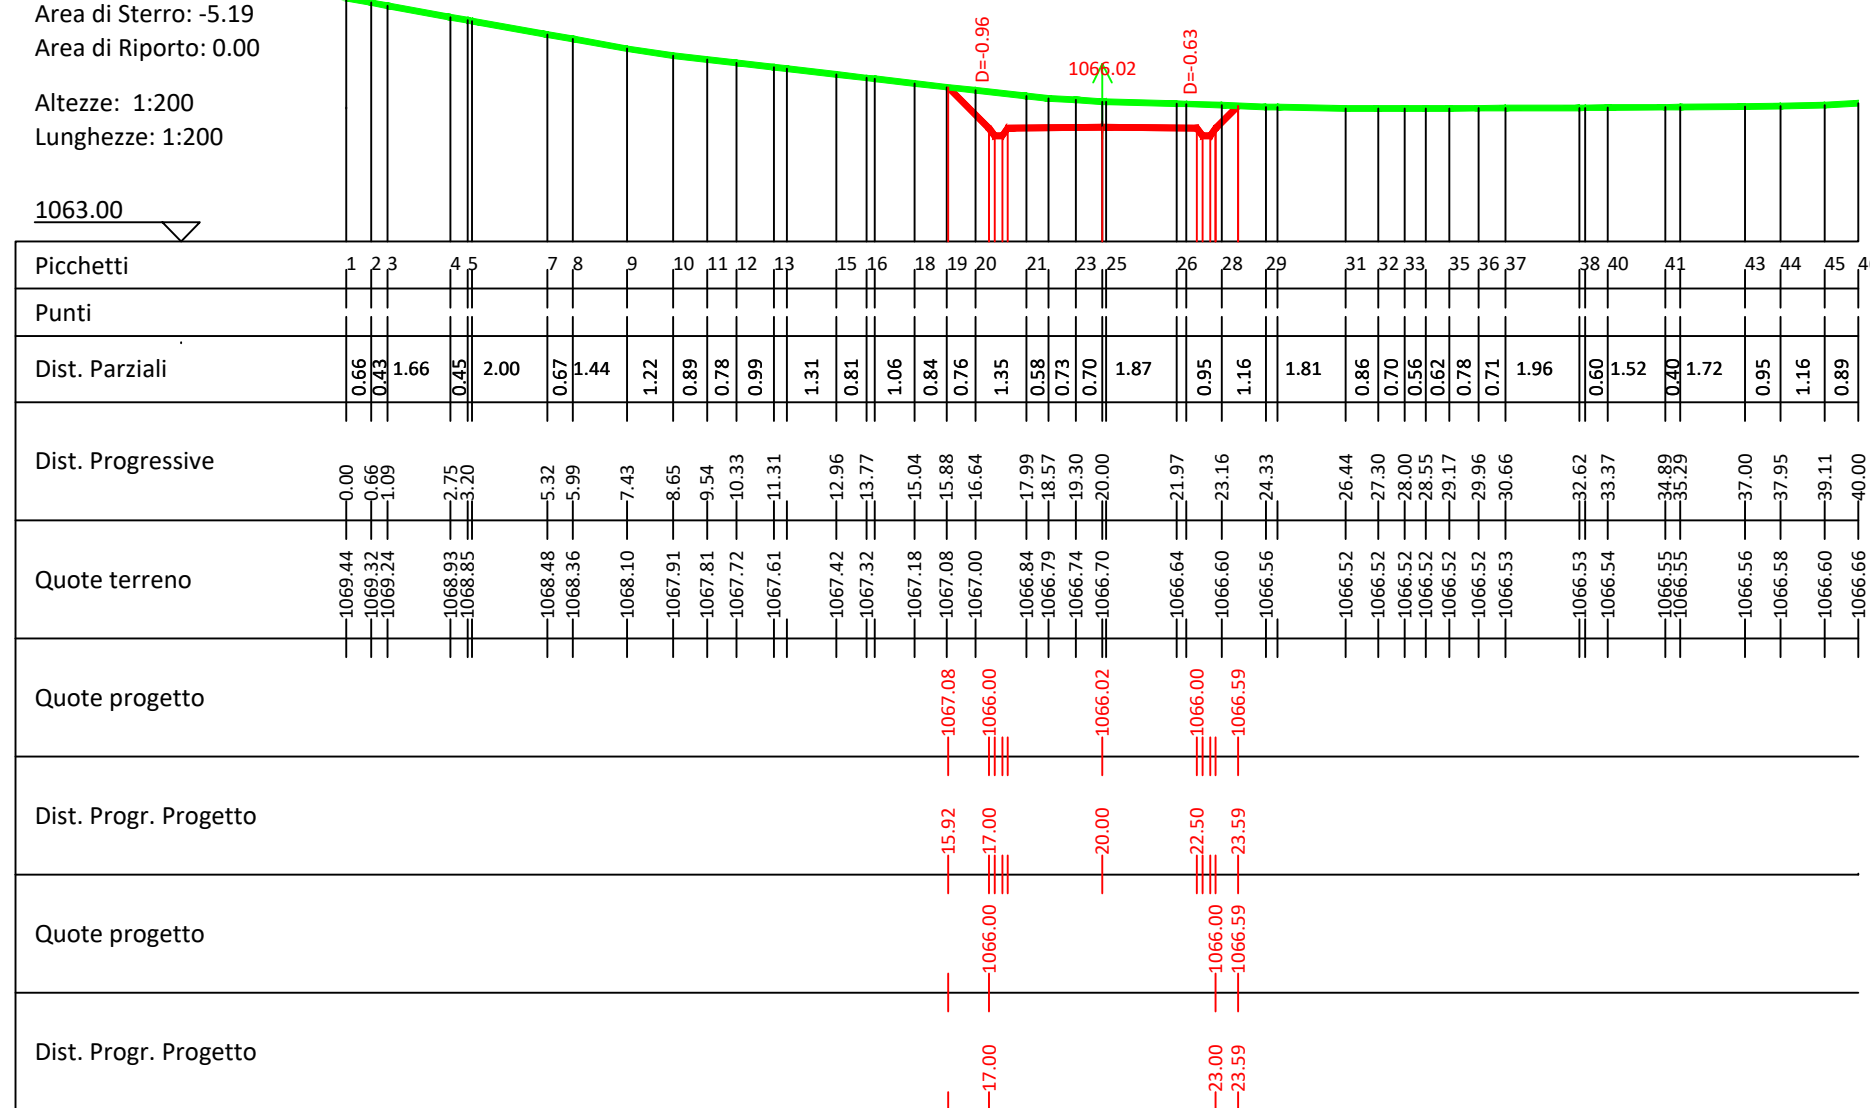


S09
 Area di Sierro: 3.55
 Area di Riporto: 0.00
 Altezza: 1.200
 Lunghezza: 1.200

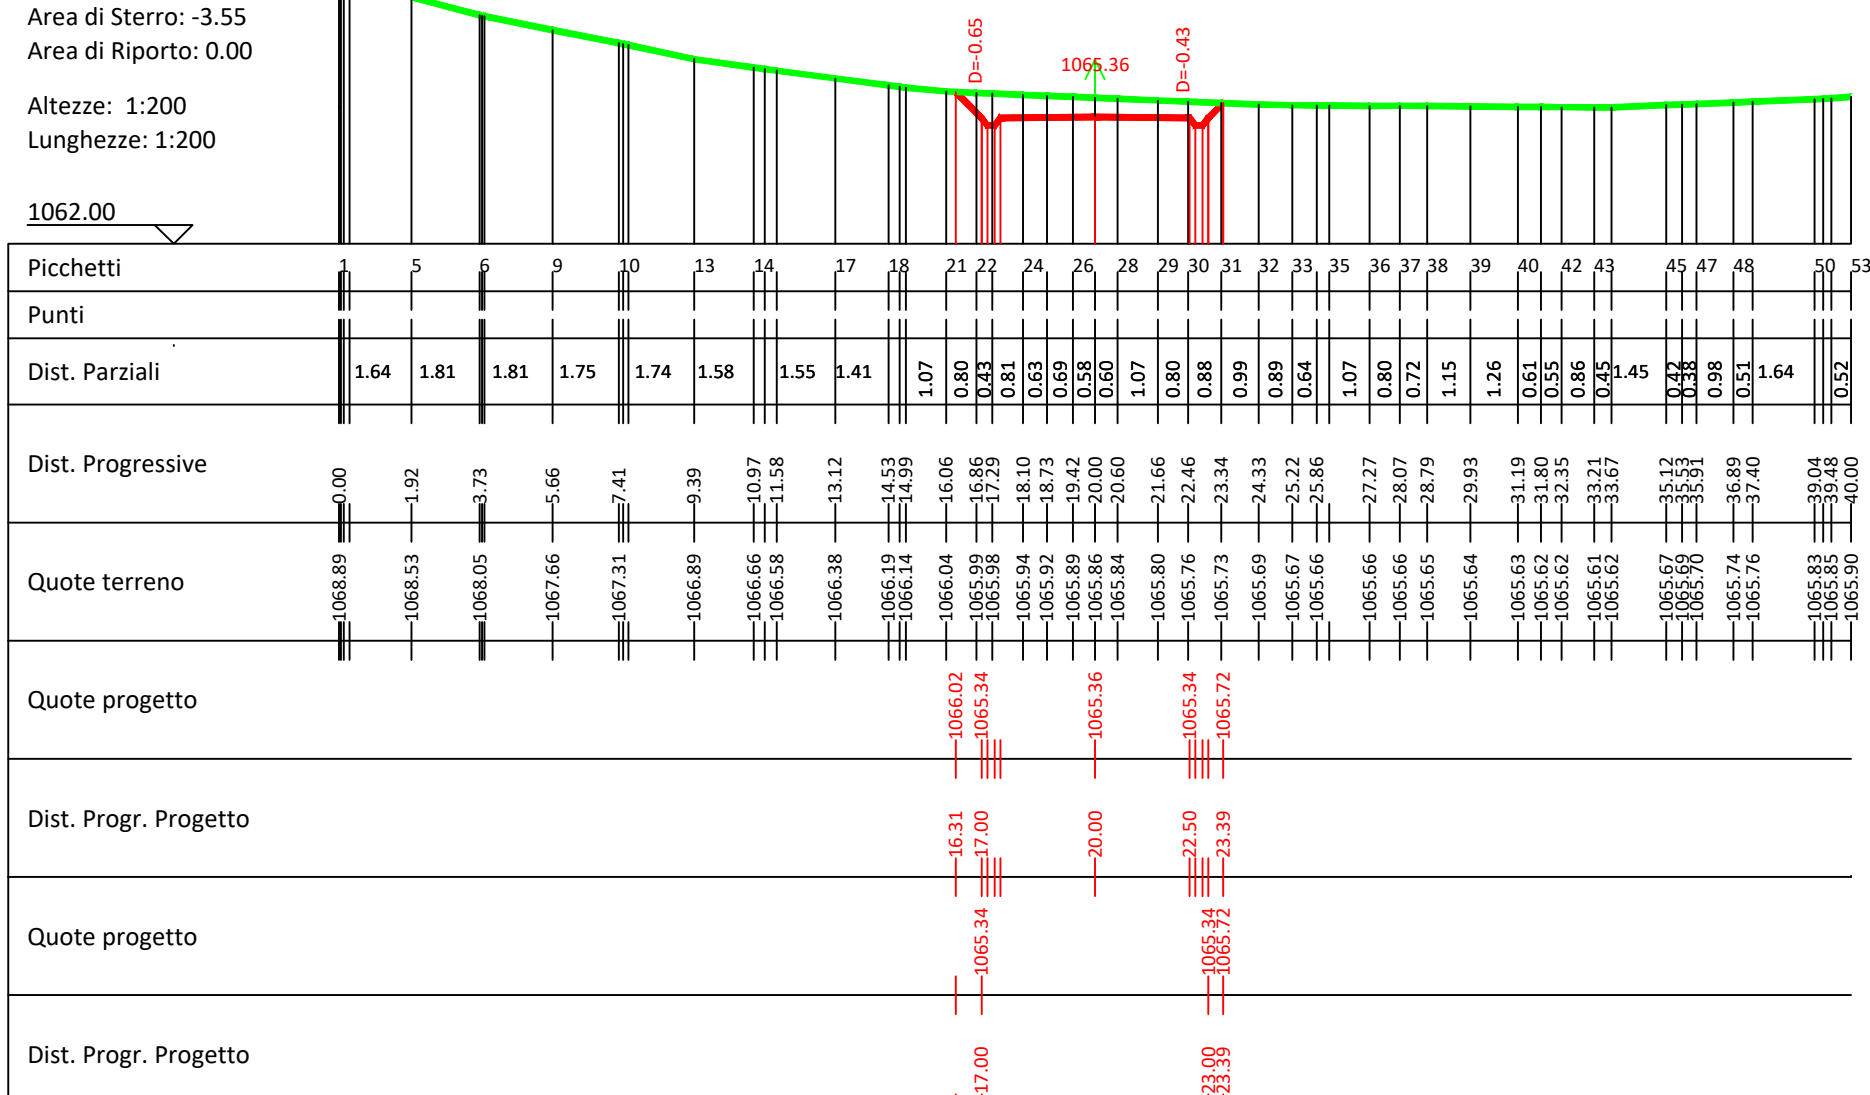



S10
 Area di Sierro: 1.84
 Area di Riporto: 0.00
 Altezza: 1.200
 Lunghezza: 1.200

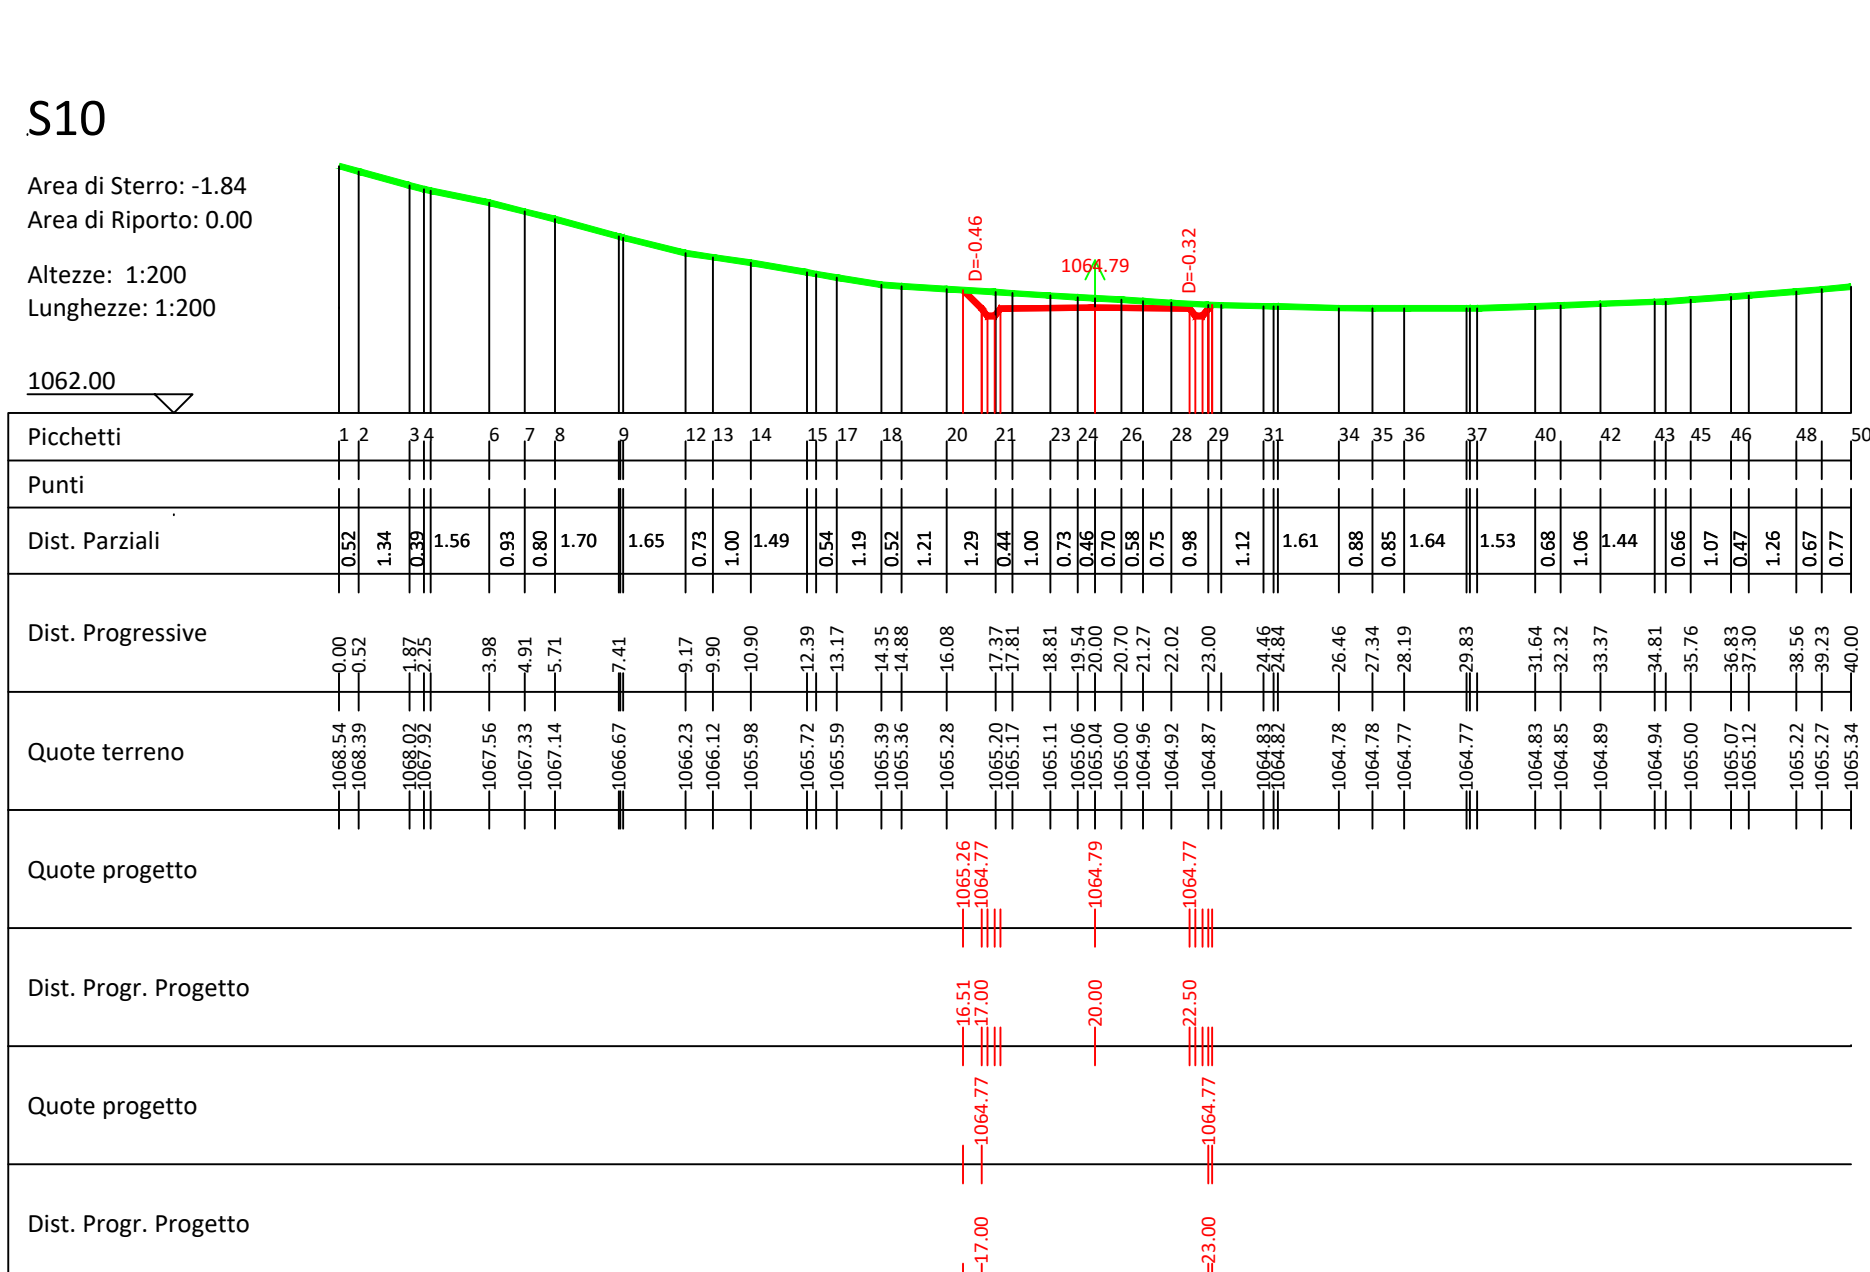


S11
 Area di Sierro: 1.51
 Area di Riporto: 0.00
 Altezza: 1.200
 Lunghezza: 1.200

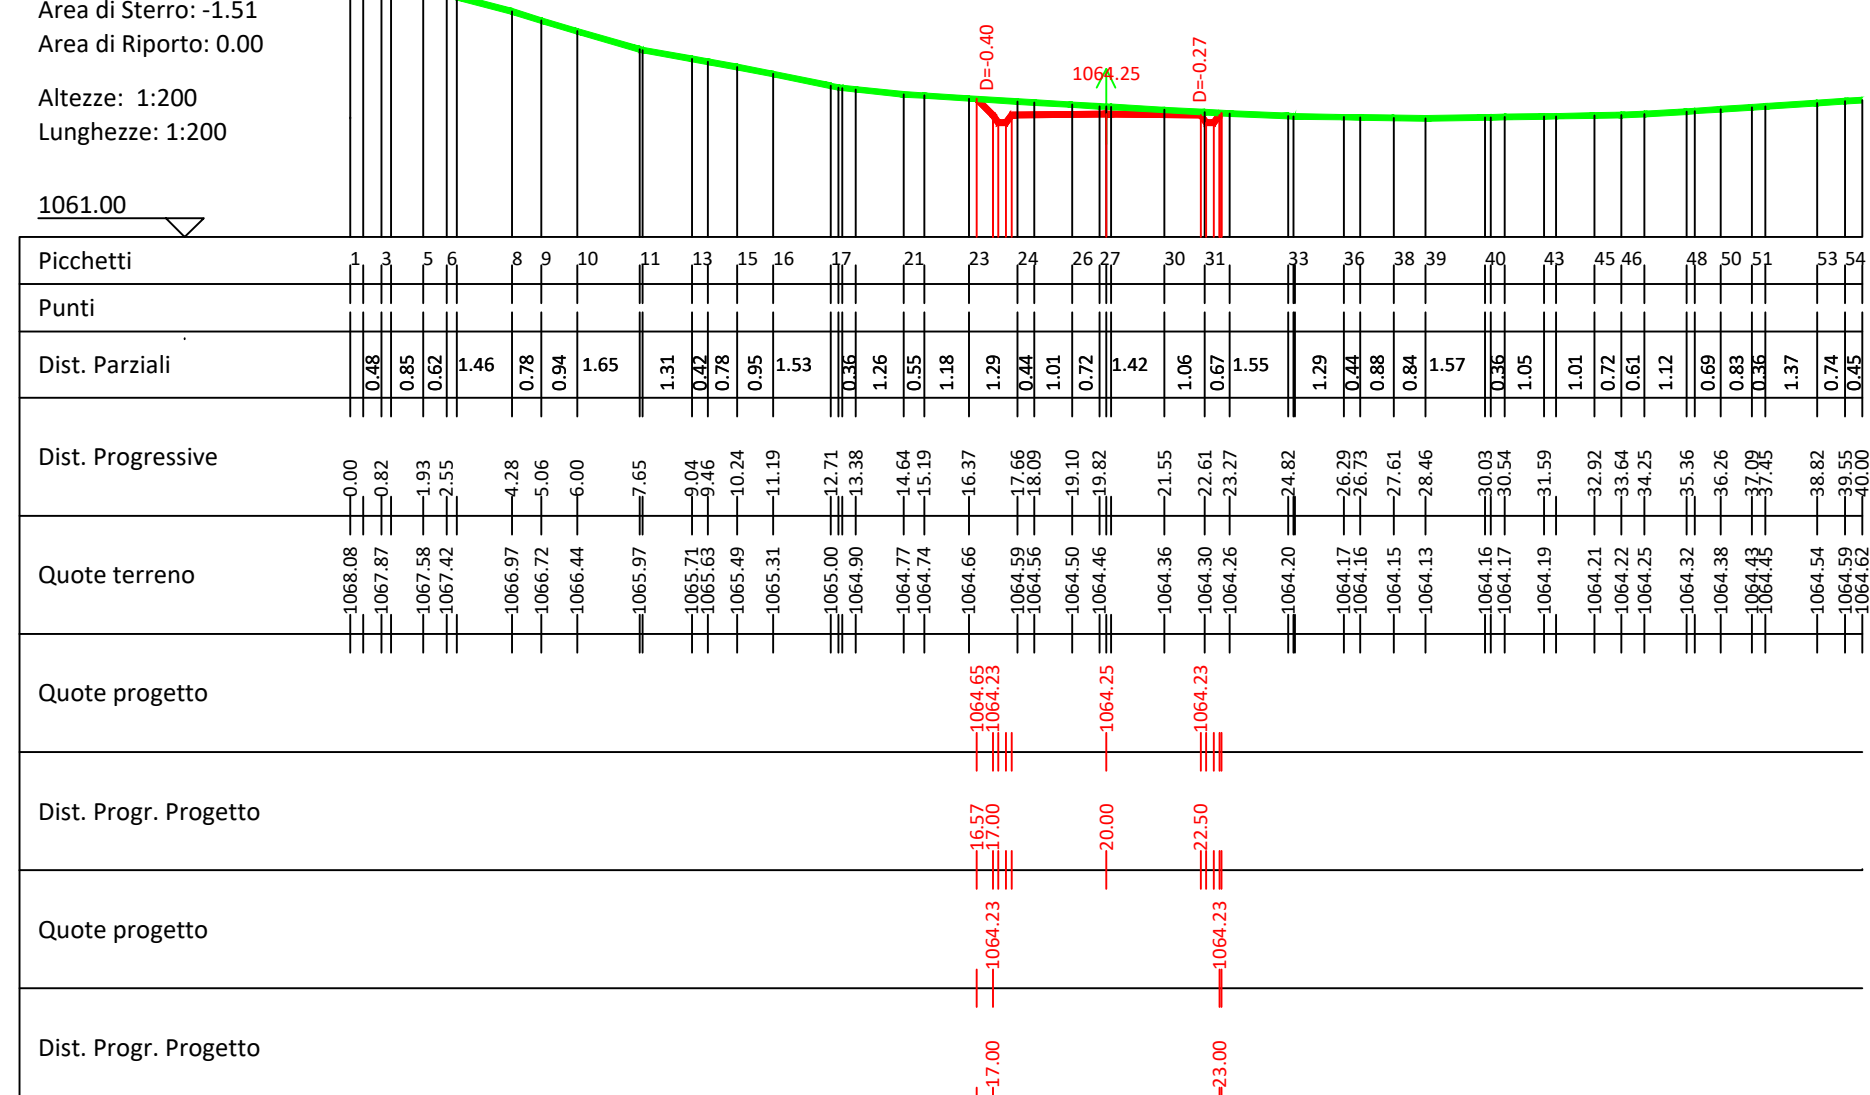

PLANIMETRIA Scala 1:1000

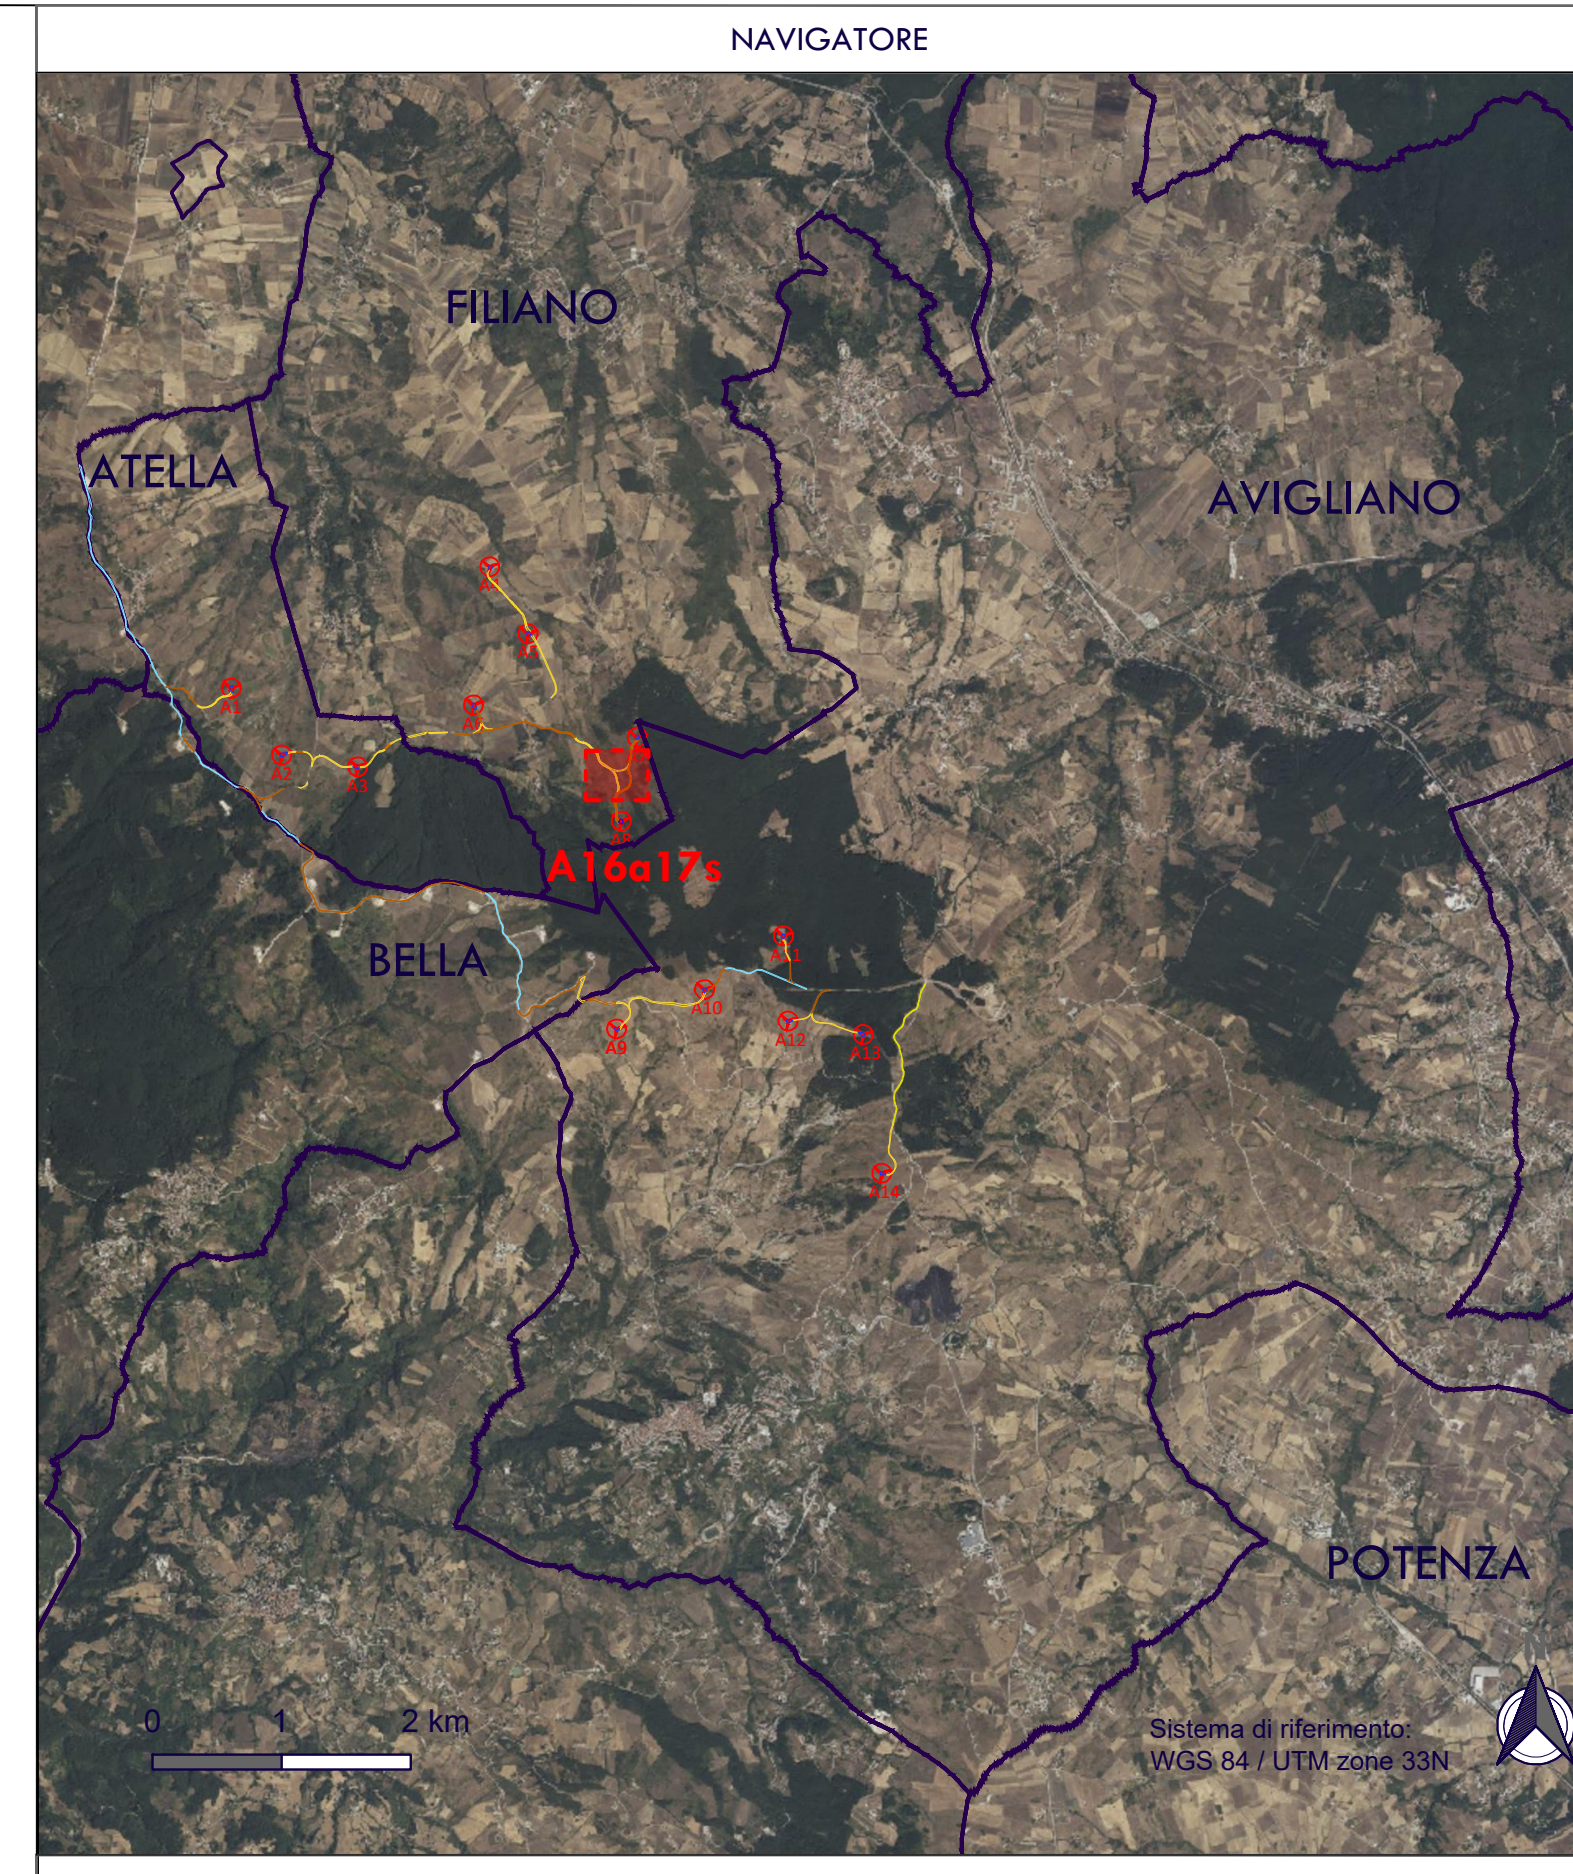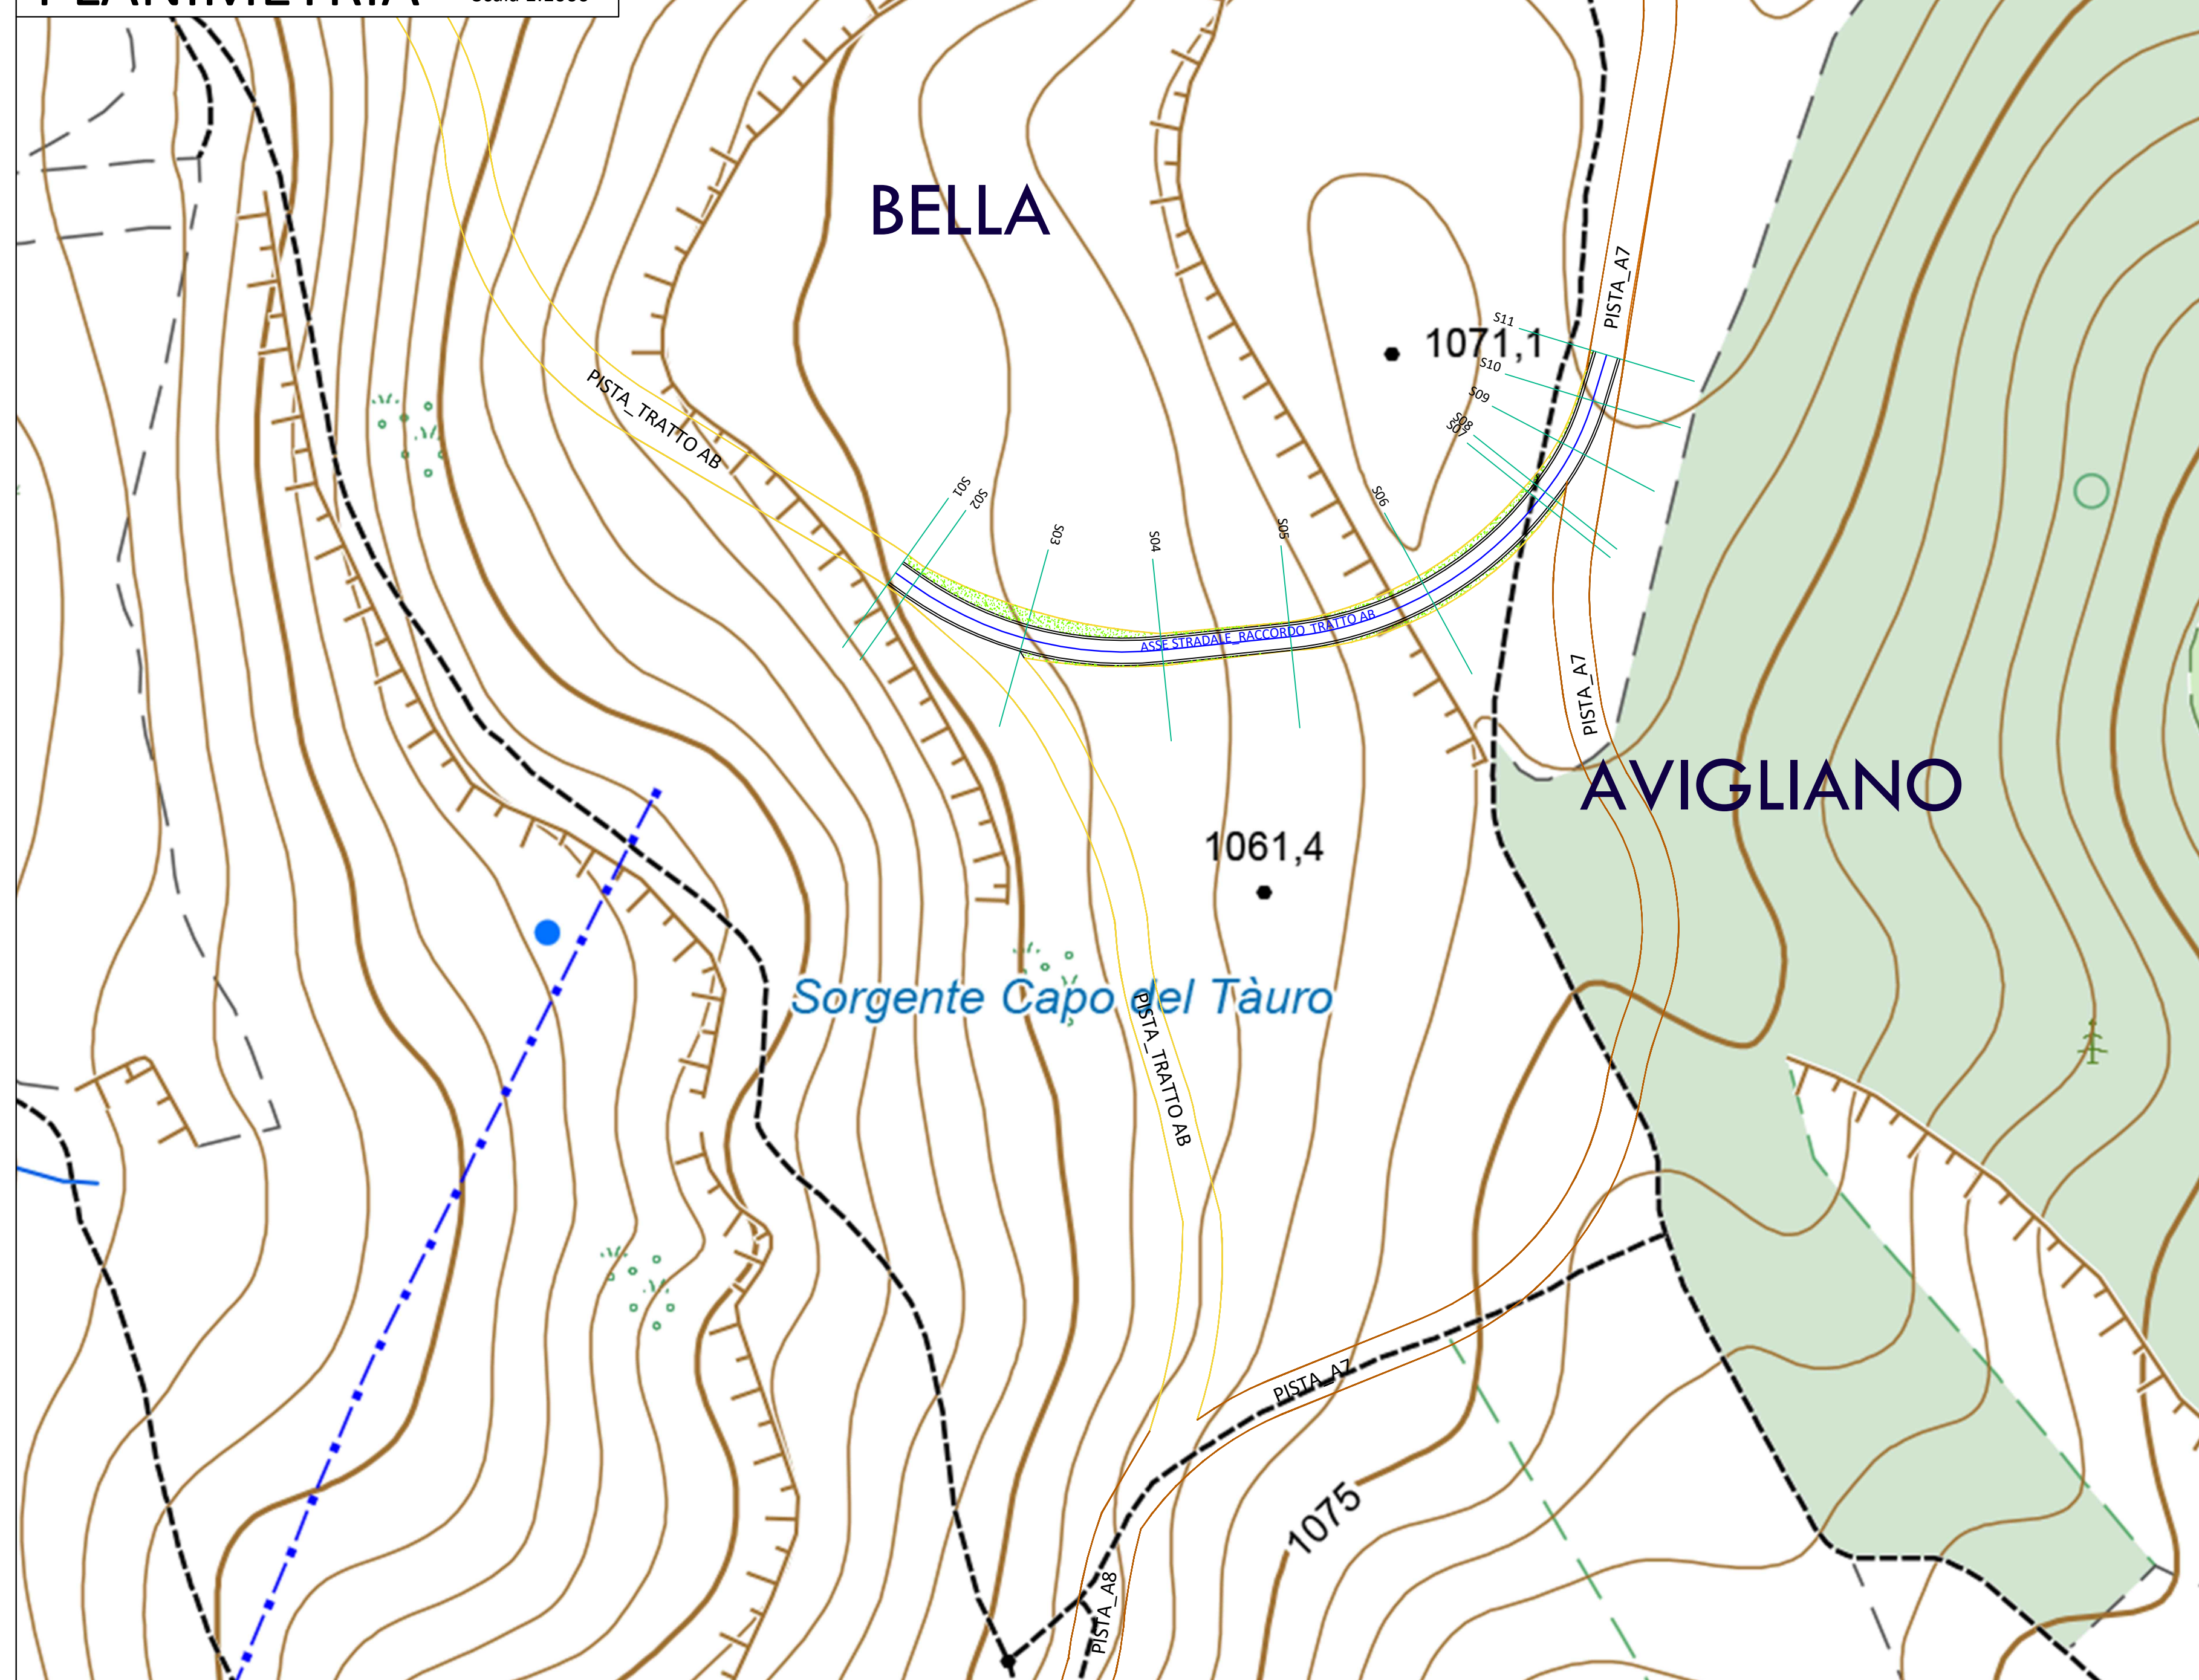

- LEGENDA**
- Aerogeneratori
 - Asse Stradale - Raccordo Tratto AB
 - Piazzole temporanee
 - Scarpata Piazzole temporanee
 - Piazzole definitive
 - Strada esistente da adeguare
 - Strada di progetto da realizzare
 - Strada Comunale esistente da adeguare
 - Strada Provinciale esistente da adeguare
 - Quota Terreno Stato di Fatto
 - Quota Terreno di Progetto
 - Aree da rinaturalizzare
 - Confine Comunale

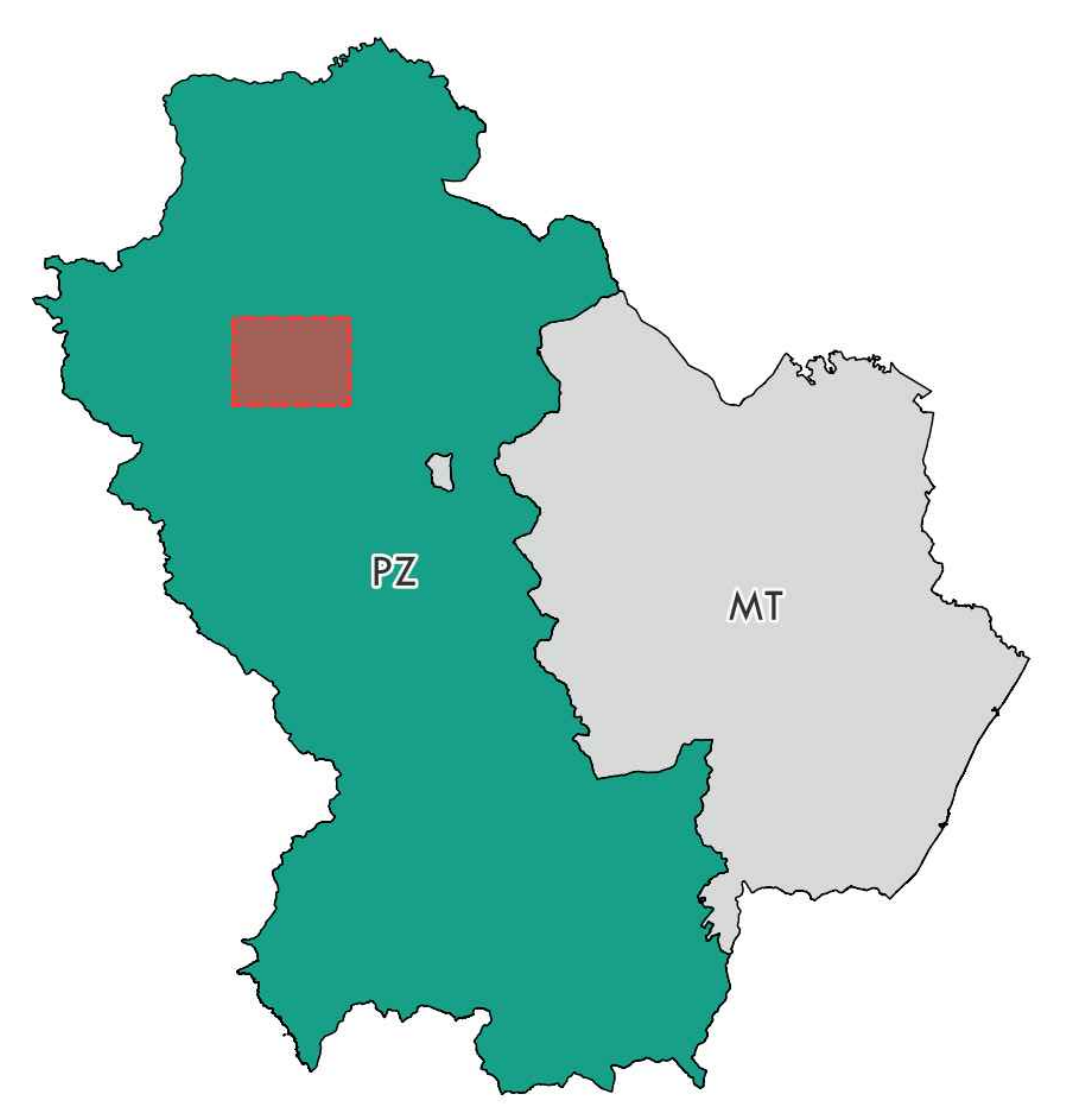

PROGETTO PER LA REALIZZAZIONE DI UN PARCO EOLICO E DELLE RELATIVE OPERE DI CONNESSIONE ALLA RTN

POTENZA NOMINALE 84 MW

REGIONE BASILICATA | PROVINCIA DI POTENZA | COMUNI DI ATELLA, AVIGLIANO, FILIANO, POTENZA

Località "Serradenti"

Scale: Formato Stampa: Varie

PROGETTO DEFINITIVO

ELABORATO

A.16.e.17.s | Sezioni Trasversali - Raccordo Tratto AB

Progettazione: **SV** (Serradenti Venturi)

Conferenza: **AV** (Asse Vento)

| Collezionate Elaborato | Valore della revisione | Data | Caricata | Approvata |
|------------------------|------------------------|------------|----------|-----------|
| 15 | Prima emissione | 15/05/2022 | GV/AS | ESV |

Il presente elaborato è di proprietà di S.V. Design Studio S.r.l. Non è consentito riprodotto o comunque utilizzato senza autorizzazione scritta di S.V. Design Studio S.r.l.