
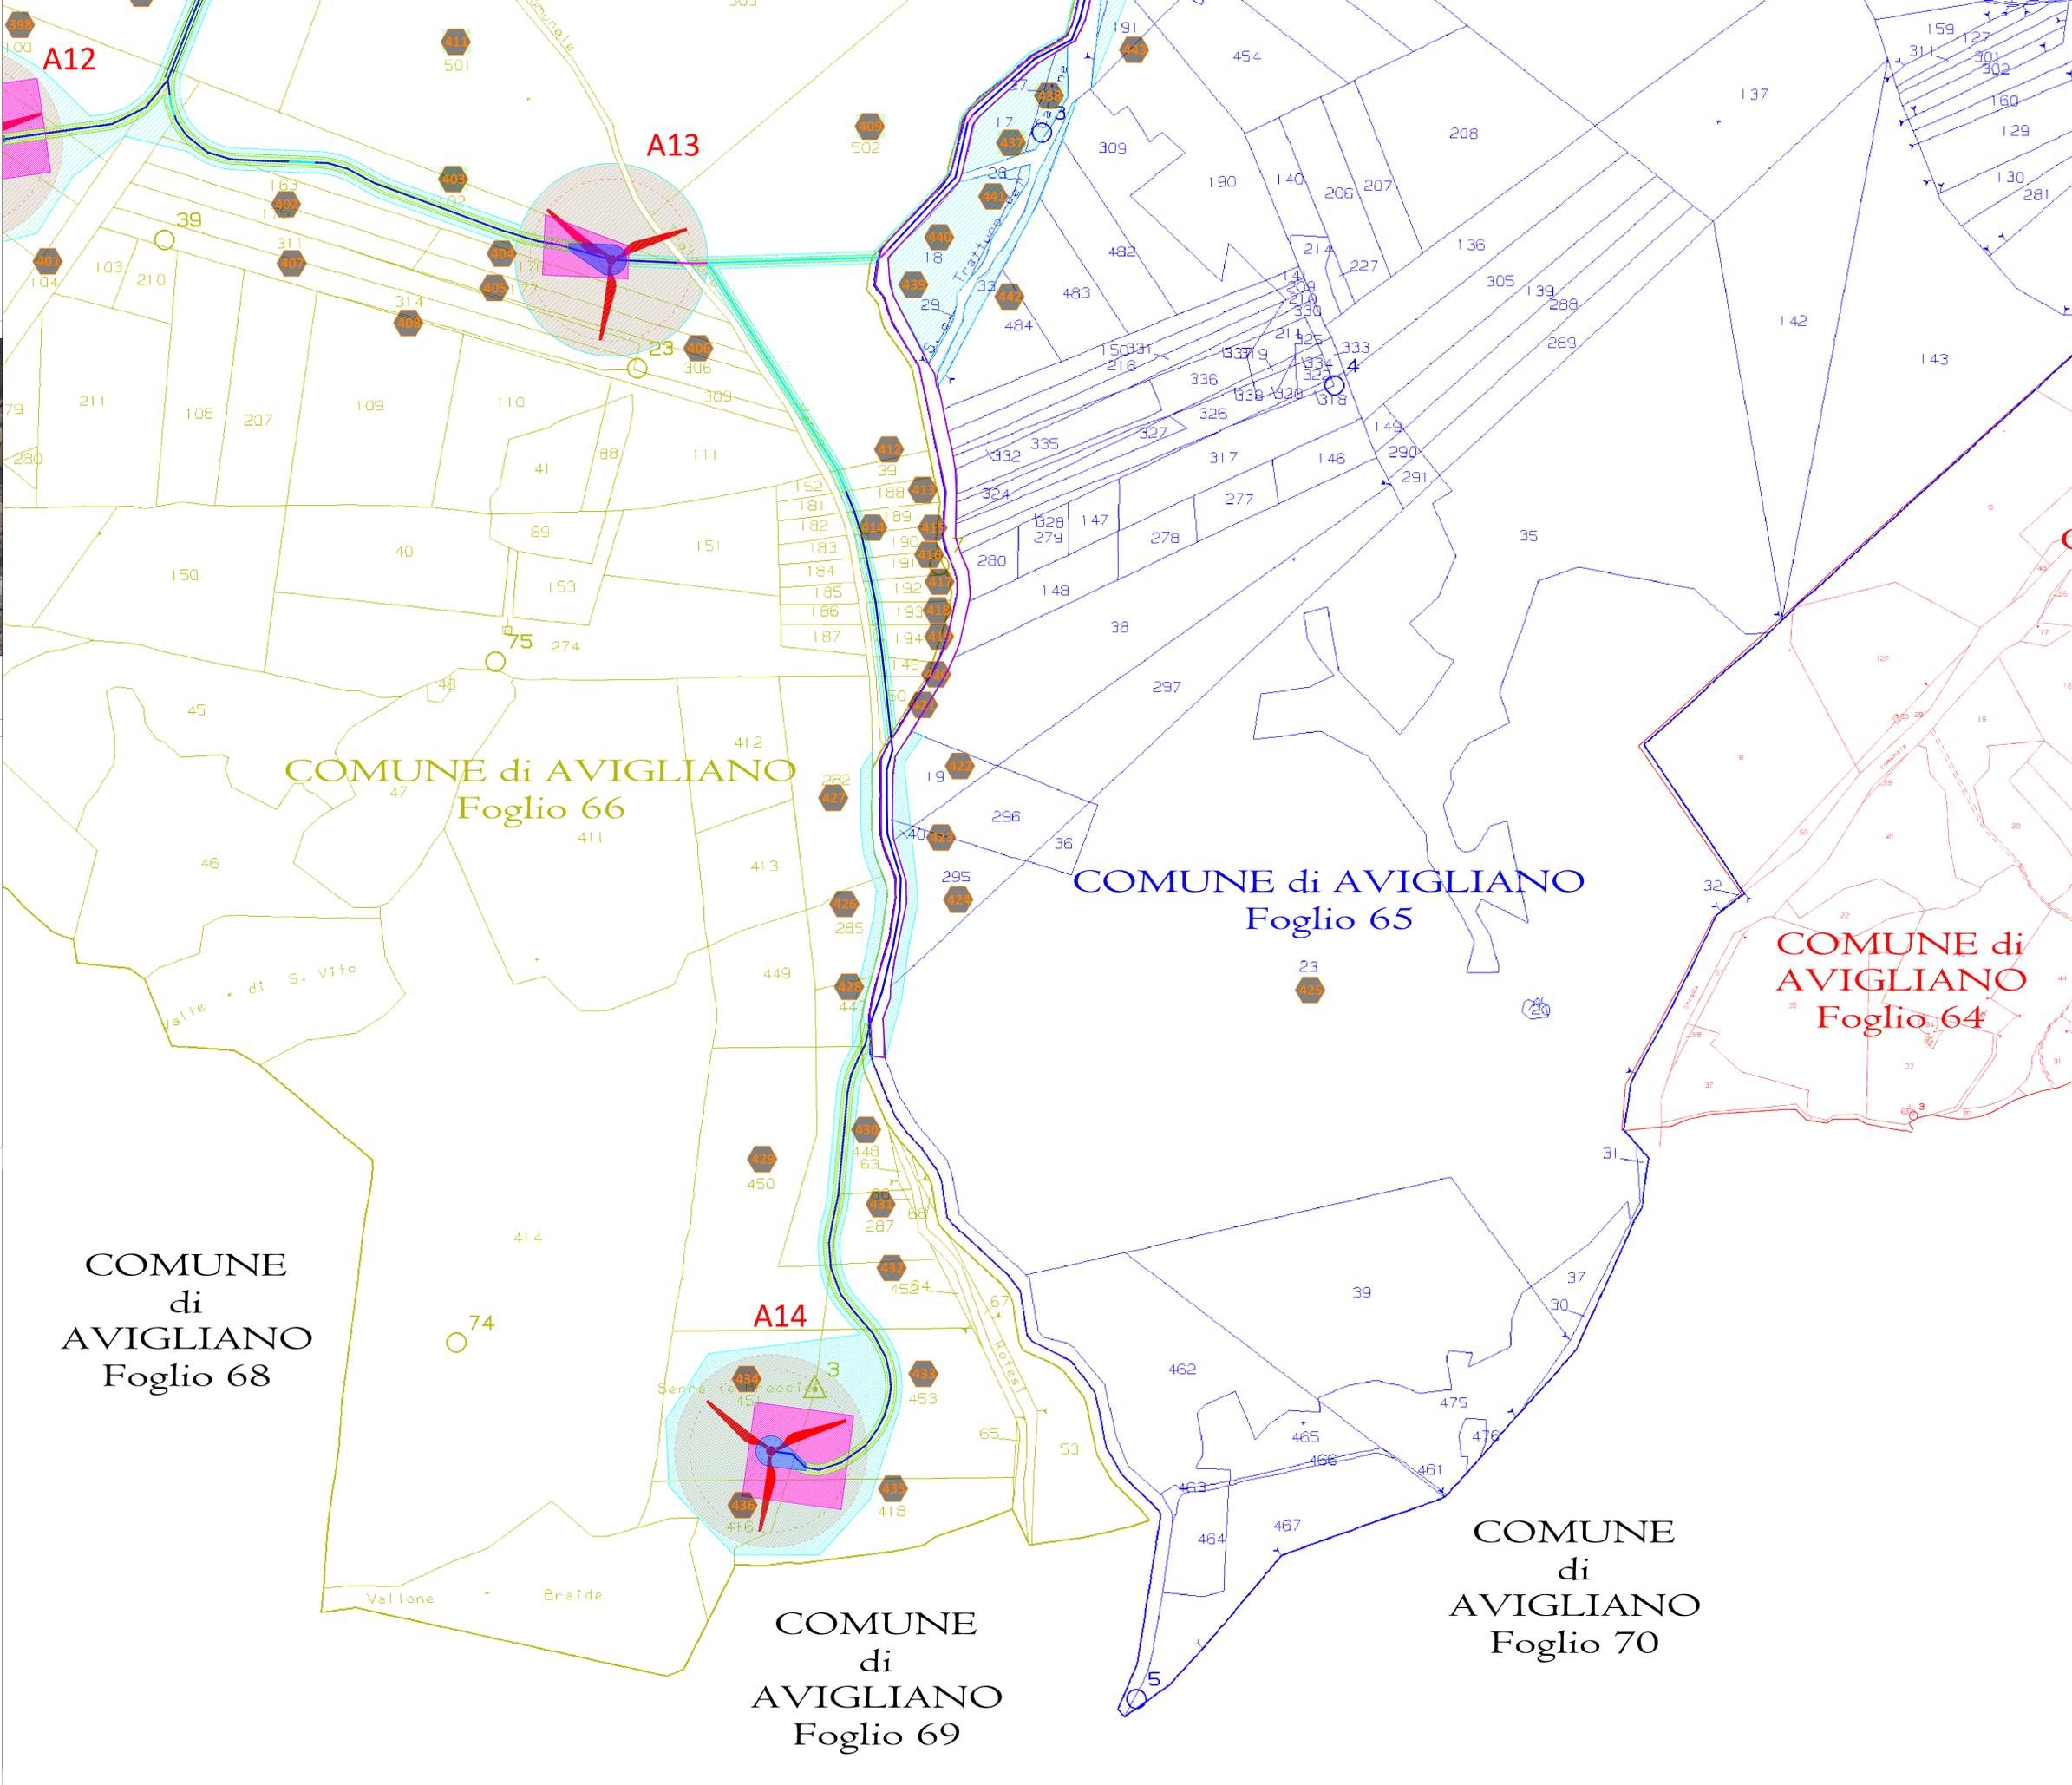
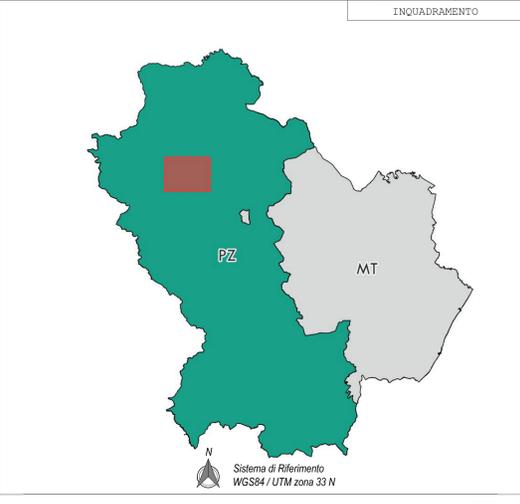


- LEGENDA:**
- Aerogeneratore
  - Confine Comunale
  - Viabilità di Progetto
  - Viabilità Comunale Esistente da Adeguare
  - Viabilità Esistente da Adeguare
  - Viabilità Provinciale Esistente da Adeguare
  - Viabilità Esistente (di accesso alla SU - Storage)
  - Cavidotto 30 Kv (Trincea)
  - Cavidotto 30 Kv (T.O.C.)
  - Cavidotto 30 Kv - (T.O.C. - Staffaggio)
  - Cavidotto Stazione Utente - Storage
  - Cavidotto Stazione Utente - SSE Nuova Avigliano
  - Servizi di Passaggio (Cavidotto e Viabilità)
  - Servizi per aree di manutenzione e di manovre
  - Proprietà (Esproprio)
  - Occupazione Temporanea
  - Servizi Sorvolo
  - Riferimento Piano Particolare Descrittivo

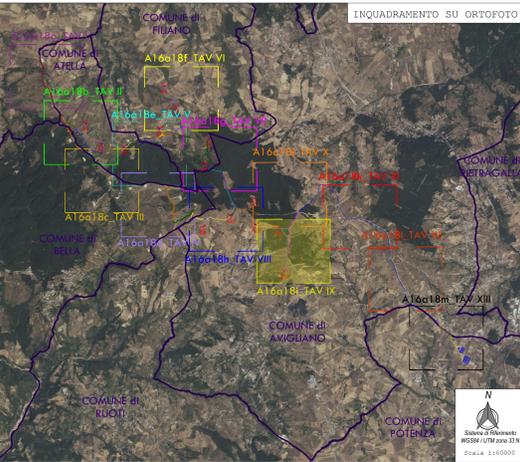

**PROGETTO PER LA REALIZZAZIONE DI UN PARCO EOLICO E DELLE RELATIVE OPERE DI CONNESSIONE ALLA RTN**

POTENZA NOMINALE 84 MW

REGIONE BASILICATA | PROVINCIA di POTENZA | ATELLA | AVIGLIANO | FILIANO | POTENZA

Località "Serradenti"

Scala: 1:2000 | Formato Stampa: AO

**PROGETTO DEFINITIVO**

ELABORATO

**A.16.a.18.i TAV IX** | Piano Particolare di Esproprio Grafico - TAVOLA IX

Progettazione: S.V. Design Studio S.r.l. | R.A. Design Studio S.r.l.

Coordinamento: S.V. Design Studio S.r.l. | R.A. Design Studio S.r.l.

Collocazione Elaborato	Descrizione	Data	Autore	Coordinatore	Approvato
1	Primo avvio	15/11/2022	LS	GV/AS	APV

Il presente elaborato è di proprietà di R.S.V. Design Studio S.r.l. Non è consentito riprodurlo o comunque utilizzarlo senza autorizzazione scritta di R.S.V. Design Studio S.r.l.