

COMUNE DI FILIANO  
Foglio 48

COMUNE DI FILIANO  
Foglio 52

COMUNE DI FILIANO  
Foglio 50

COMUNE DI AVIGLIANO  
Foglio 52

COMUNE DI AVIGLIANO  
Foglio 50

COMUNE DI FILIANO  
Foglio 49

COMUNE DI ATELLA  
Foglio 61


COMUNE DI AVIGLIANO  
Foglio 49

COMUNE DI AVIGLIANO  
Foglio 51

COMUNE DI BELLA  
Foglio 45

A7

A8

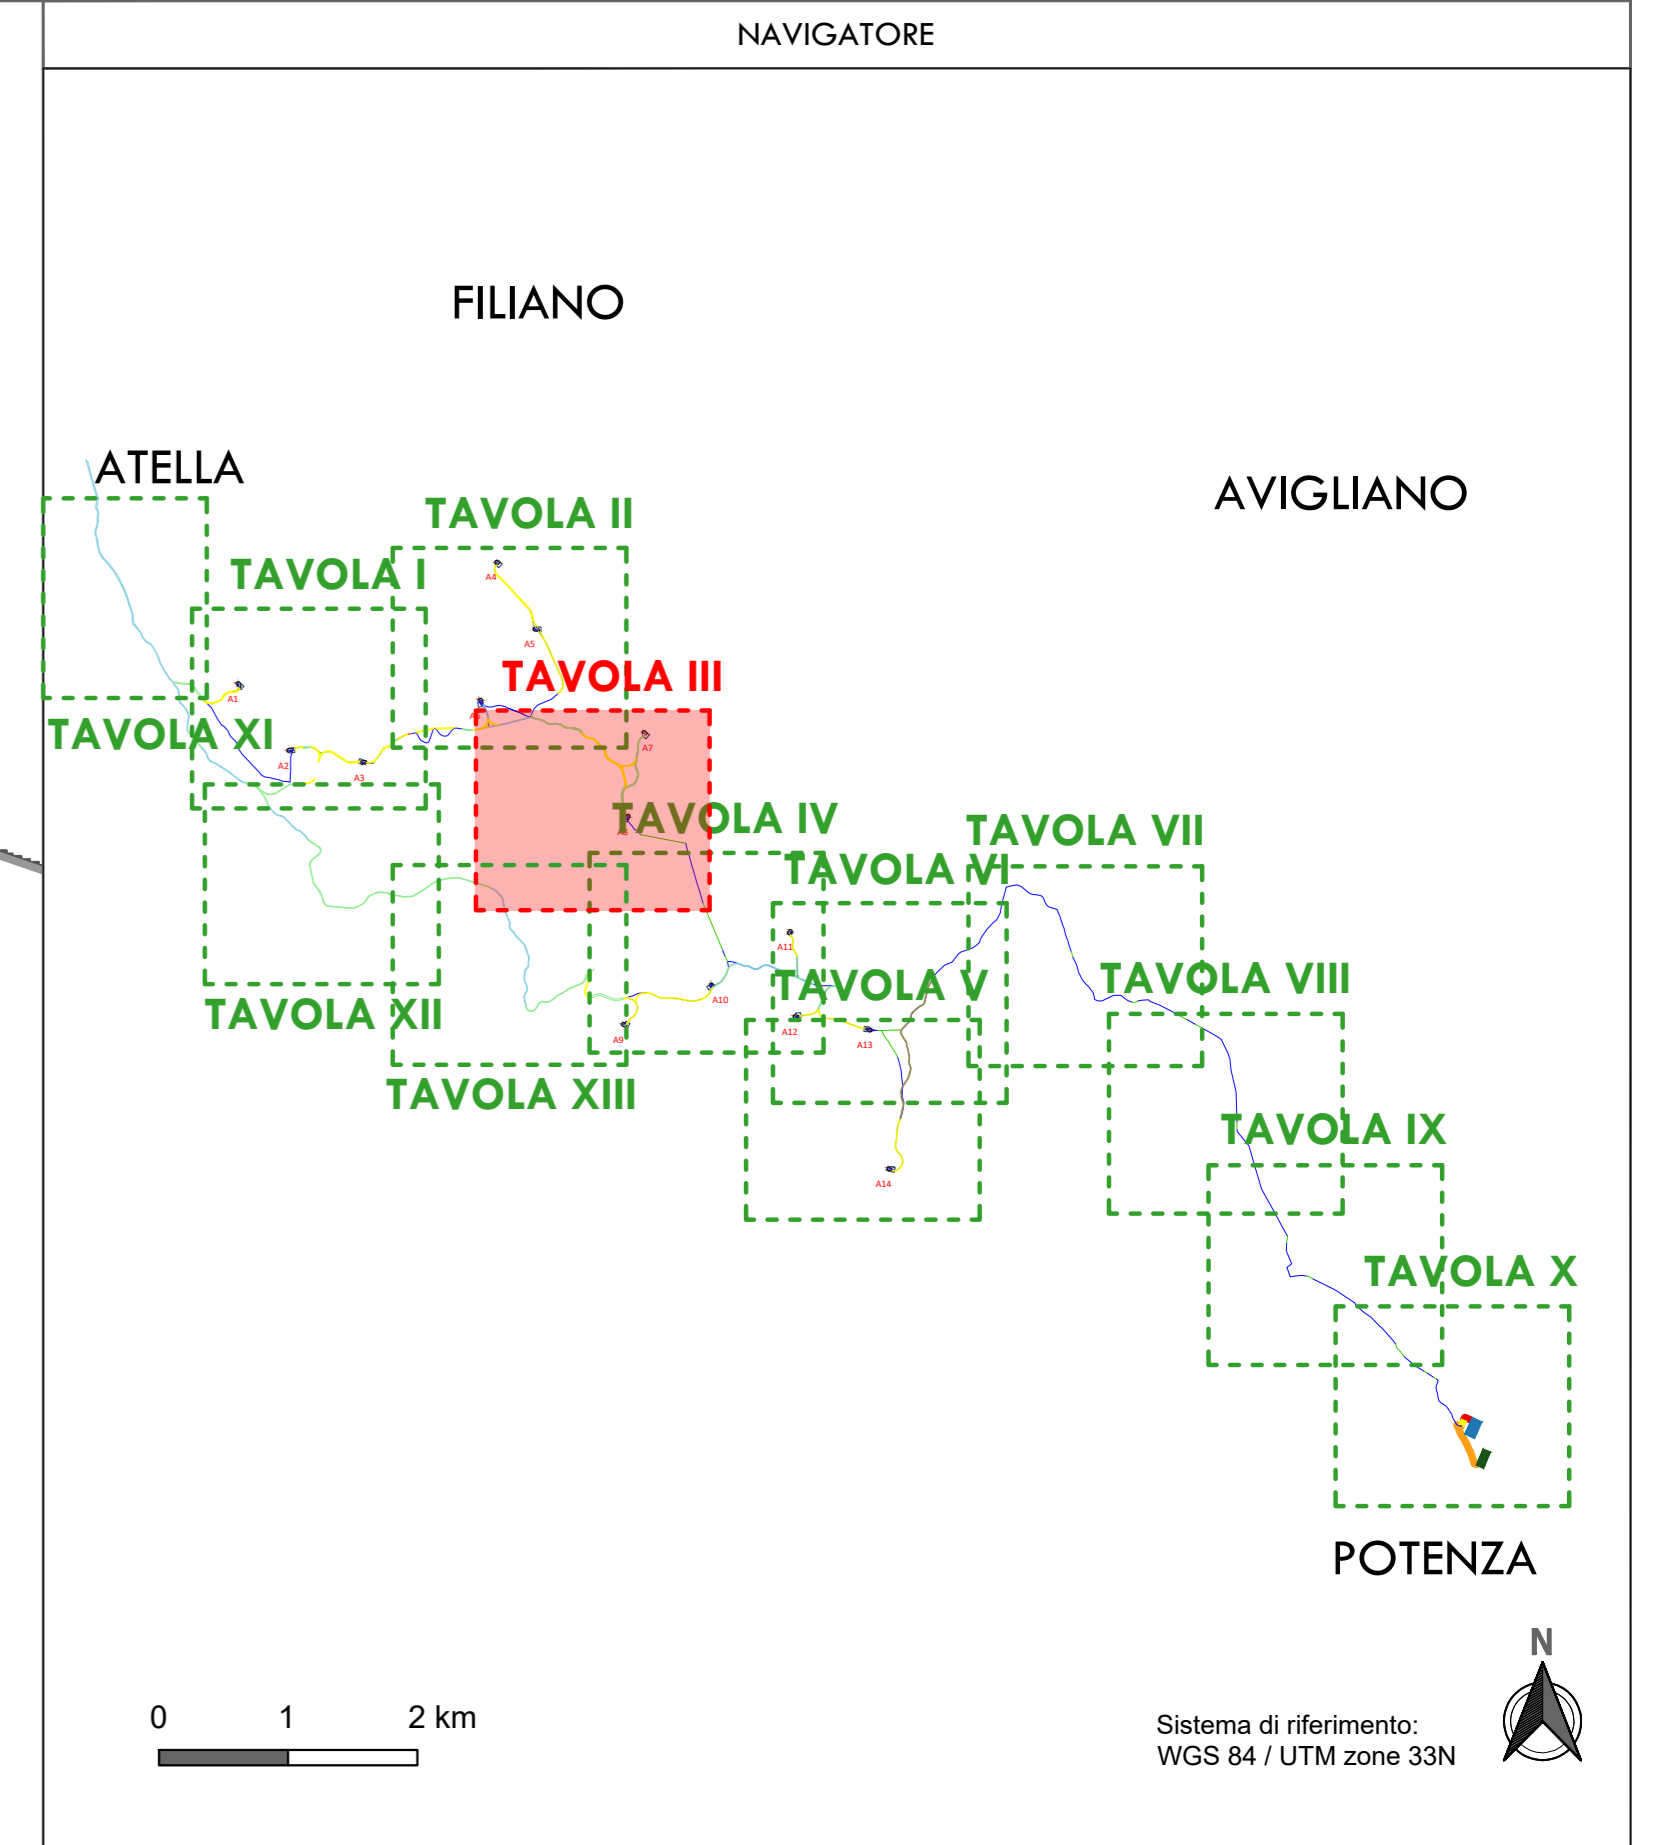

LEGENDA

ELEMENTI PROGETTO

Aerogeneratori	Stazione utente
Cavidotto - Trincea	SSE Nuova Avigliano
Cavidotto - TOC	Storage 30 MW
Cavidotto - TOC/Staffaggio	Piazzole temporanee
Cavidotto Stazione utente - Storage	Piazzole definitive
Cavidotto Stazione utente - SSE Nuova Avigliano	
Strada comunale esistente da adeguare	
Strada di progetto	
Strada esistente da adeguare	
Strada provinciale da adeguare	

PROGETTO PER LA REALIZZAZIONE DI UN PARCO EOLICO E DELLE RELATIVE OPERE DI CONNESSIONE ALLA RTN

POTENZA NOMINALE 84 MW

REGIONE BASILICATA	PROVINCIA di POTENZA	ATELLA	COMUNI di FILIANO	POTENZA
--------------------	----------------------	--------	-------------------	---------

Località "Serradenti"

Scala: 1:2000

Fermata Stampa: AO

**PROGETTO DEFINITIVO**

ELABORATO

A.16.b.5 TAV III

Layout impianto

Progettazione: S.V. Design Studio S.r.l.  
Piazza Comune, 5 | 80137 Torre Duomo (NA) | P.IVA 03087810634 | Tel. 081-23814148 | E-mail: svd@svd.it

Committee: Serradenti S.r.l.  
Via della Libertà, 18 | 81018 Potenza (PZ) | P.IVA 03087810634 | E-mail: svd@svd.it

Colloquio Elaborato	Disegnato	Verificato	Approvato
Novembre 2022	Primo scatto	IC	GV/AS

© presente elaborato e il progetto di S.V. Design Studio S.r.l. Non è consentito riprodurlo o comunque utilizzarlo senza autorizzazione scritta di S.V. Design Studio S.r.l.