

COMUNE DI FILIANO
Foglio 44


COMUNE DI FILIANO
Foglio 46

COMUNE DI ATELLA
Foglio 59

COMUNE DI ATELLA
Foglio 60

COMUNE DI ATELLA
Foglio 61

COMUNE DI BELLA
Foglio 43

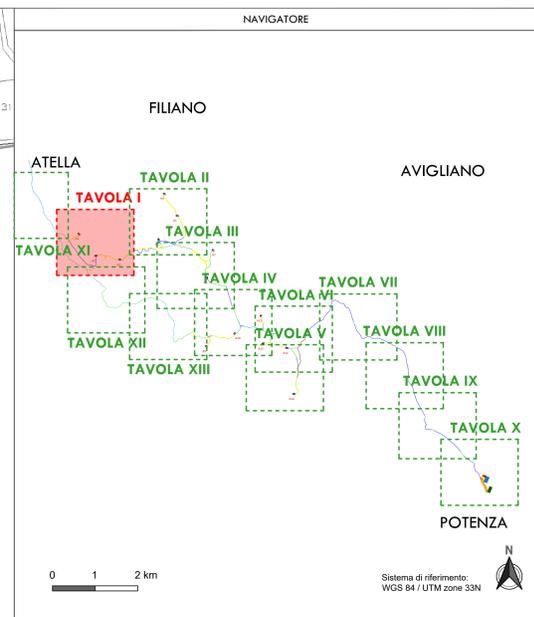

ELEMENTI PROGETTO

Aerogeneratori	Stazione utente
Cavidotto - Trincea	SSE Nuova Avigliano
Cavidotto - TOC	Storage 30 MW
Cavidotto - TOC/Staffaggio	Piazzole temporanee
Cavidotto Stazione utente - Storage	Piazzole definitive
Cavidotto Stazione utente - SSE Nuova Avigliano	
Strada comunale esistente da adeguare	
Strada di progetto	
Strada esistente da adeguare	
Strada provinciale da adeguare	

PROGETTO PER LA REALIZZAZIONE DI UN PARCO EOLICO E DELLE RELATIVE OPERE DI CONNESSIONE ALLA RTN
POTENZA NOMINALE 84 MW

REGIONE BASILICATA | PROVINCIA DI POTENZA | COMUNI DI ATELLA, AVIGLIANO, FILIANO | POTENZA

Località "Serradenti"

Scala: 1:2000 | Formato Stampa: AO

PROGETTO DEFINITIVO

ELABORATO

A.16.b.5 TAV I | Layout impianto

Progettazione: | Commitment:

Colloquio Elaborato

Data	Autore della revisione	Autore	Controllo	Approvato
Novembre 2022	Primo scrivitore	UC	GV/AS	RSV

Il presente elaborato è il progetto di S.V. Design Studio S.r.l. Non è consentito l'uso o la ristampa senza autorizzazione scritta di S.V. Design Studio S.r.l.