



FONDAZIONE PER AMARRO A TERRA DI TV A BORDO

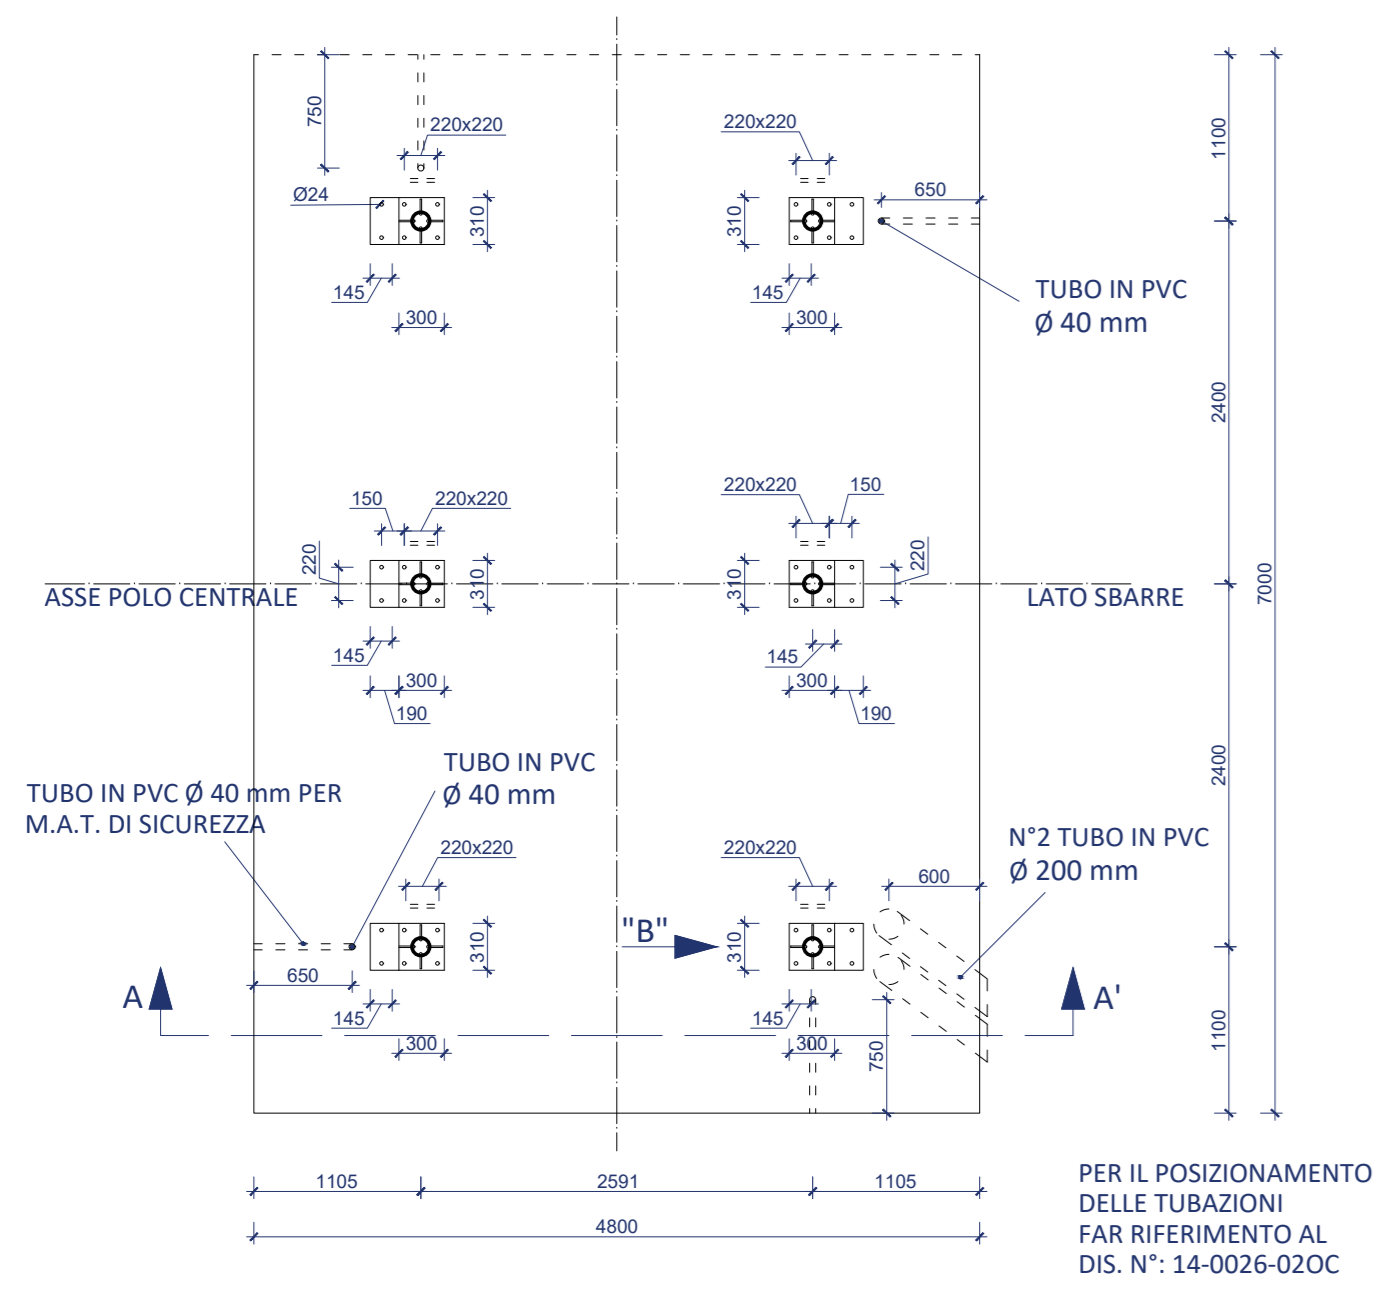


PIANTA

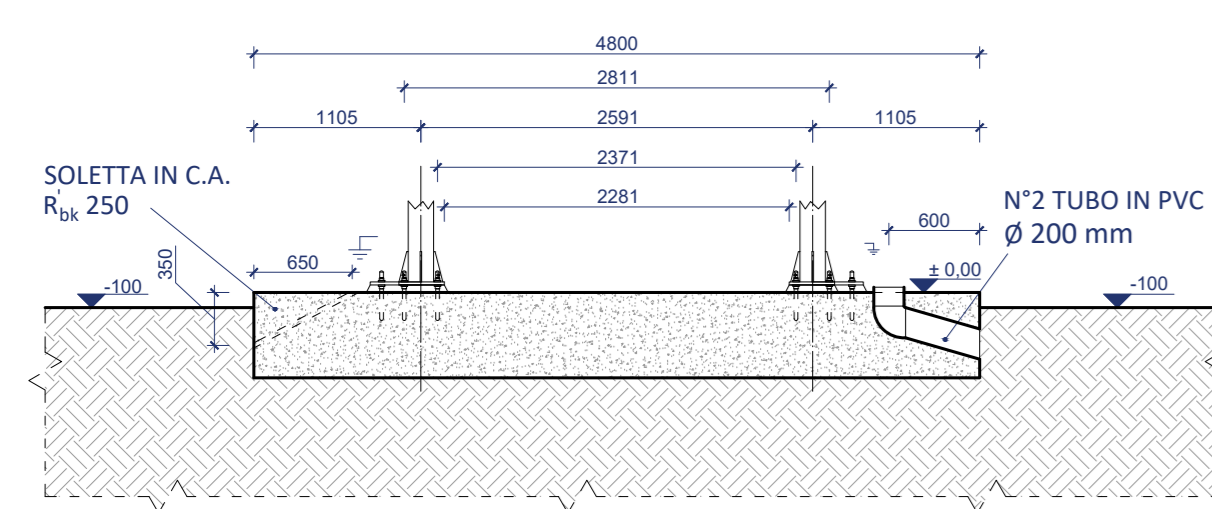



SEZIONE A-A'




FONDAZIONE PER SHELTERS TURBINA

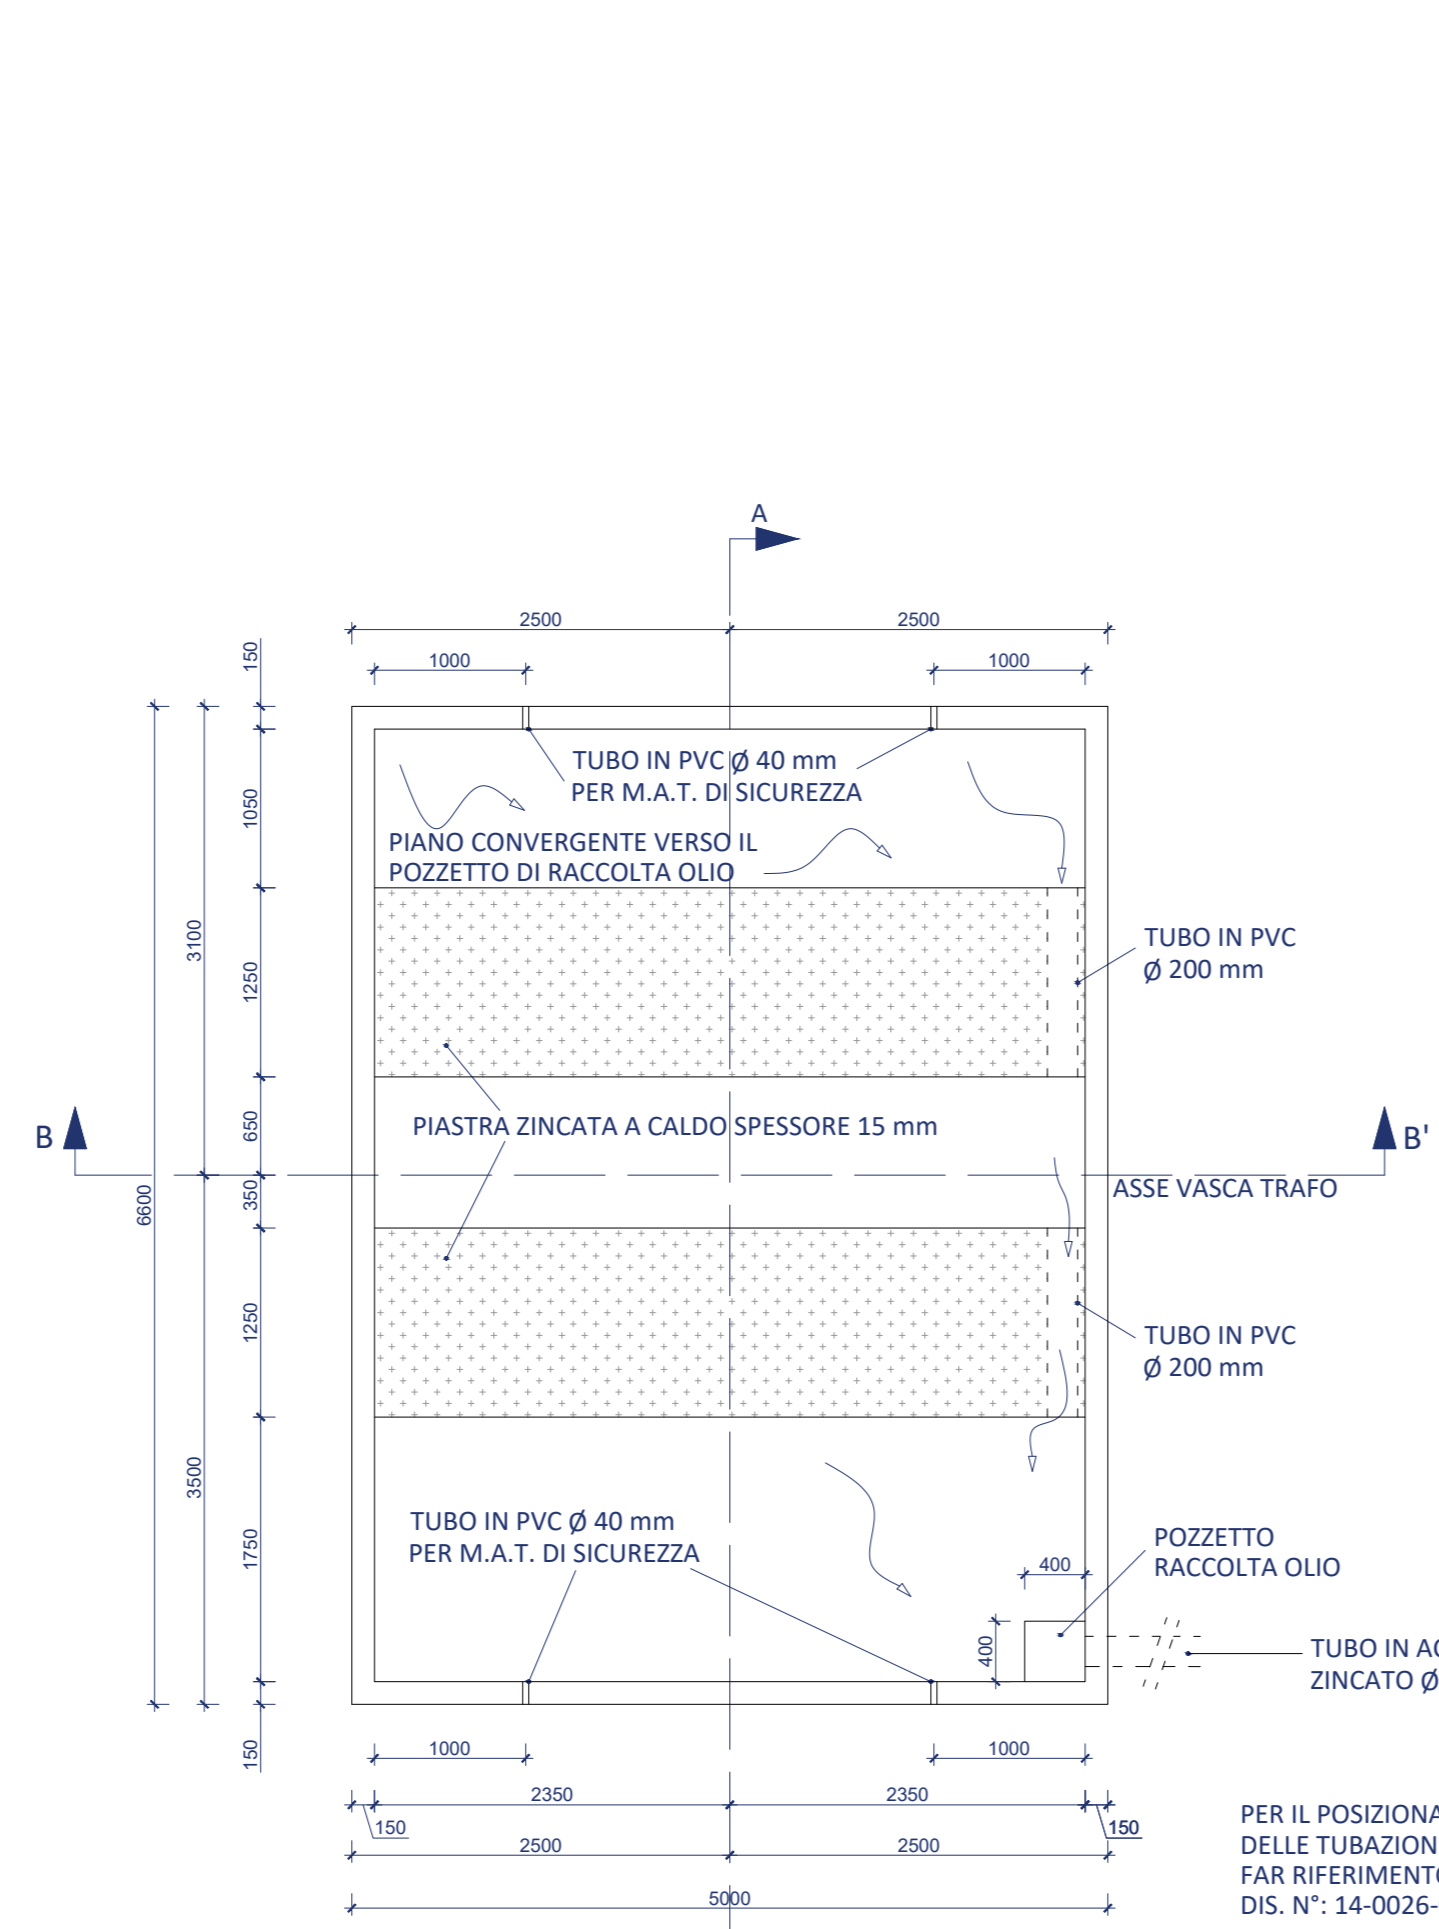

PIANTA

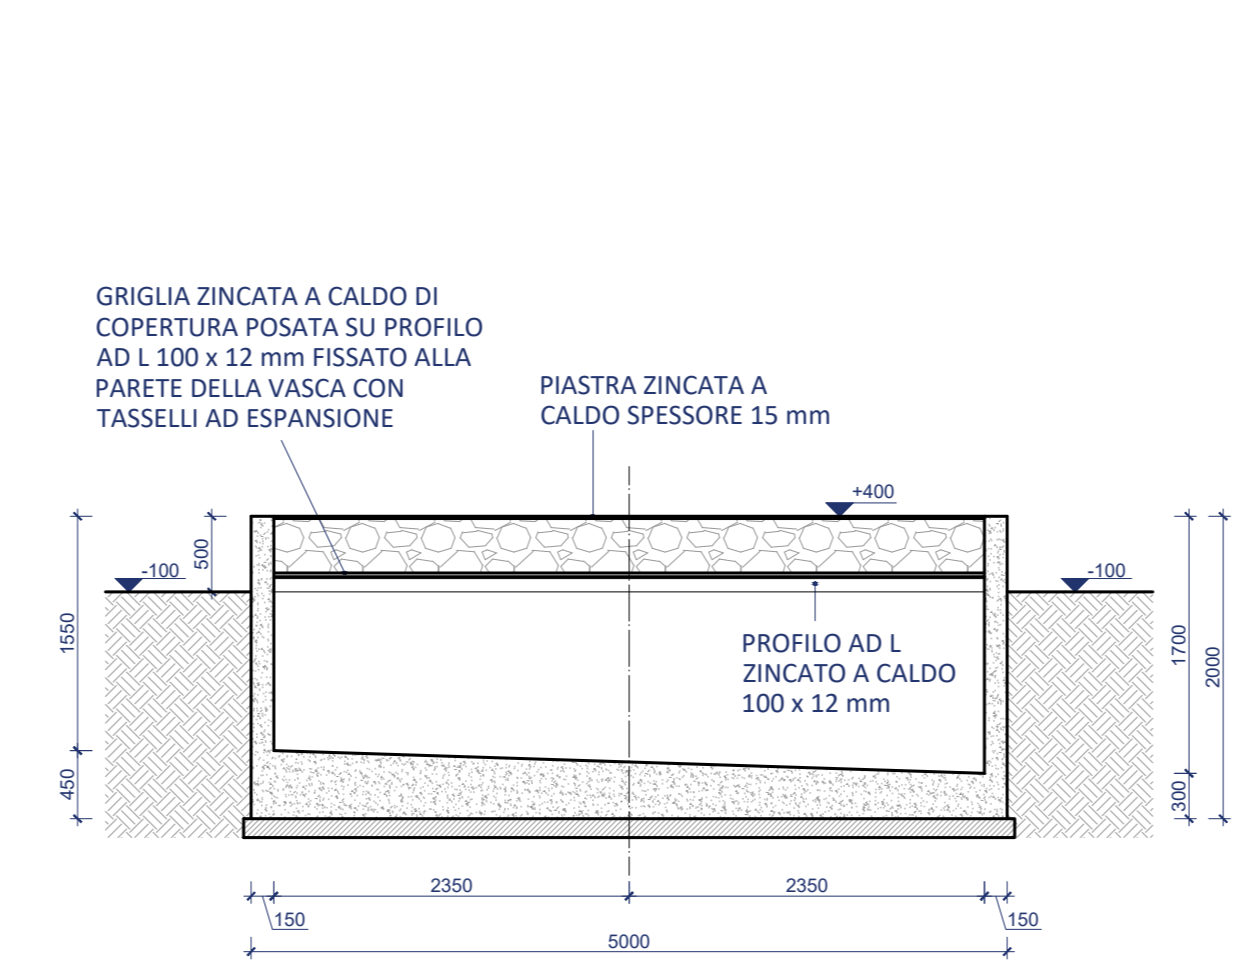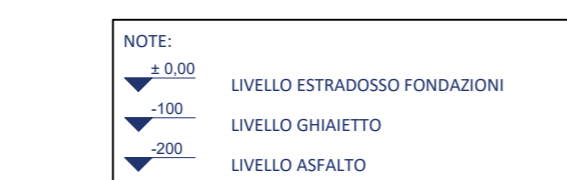


SEZIONE B-B'

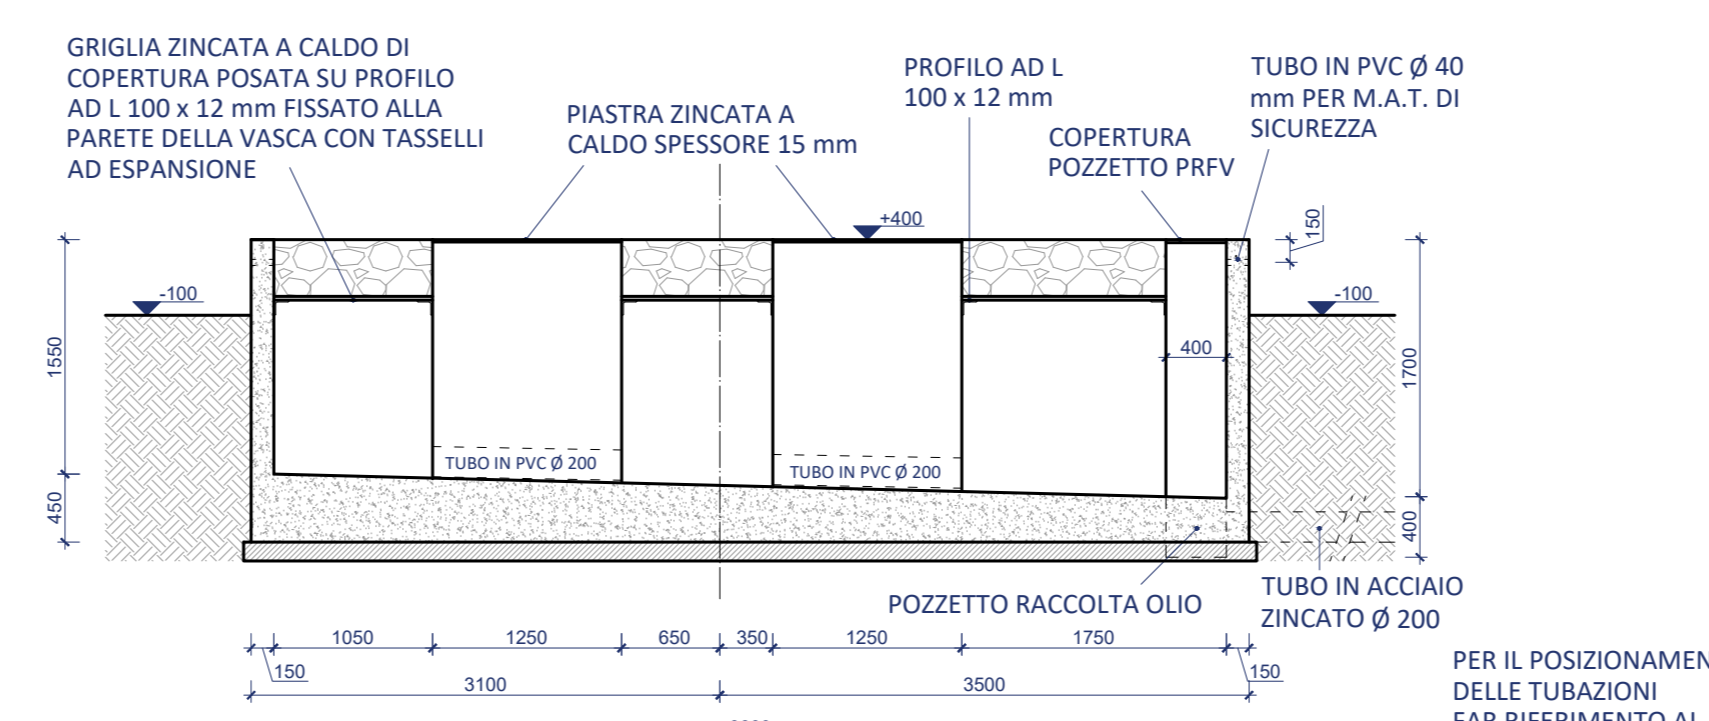

SEZIONE A-A'




FONDAZIONE PER SUPPORTO ROMPIRATTA UNIPOLARE

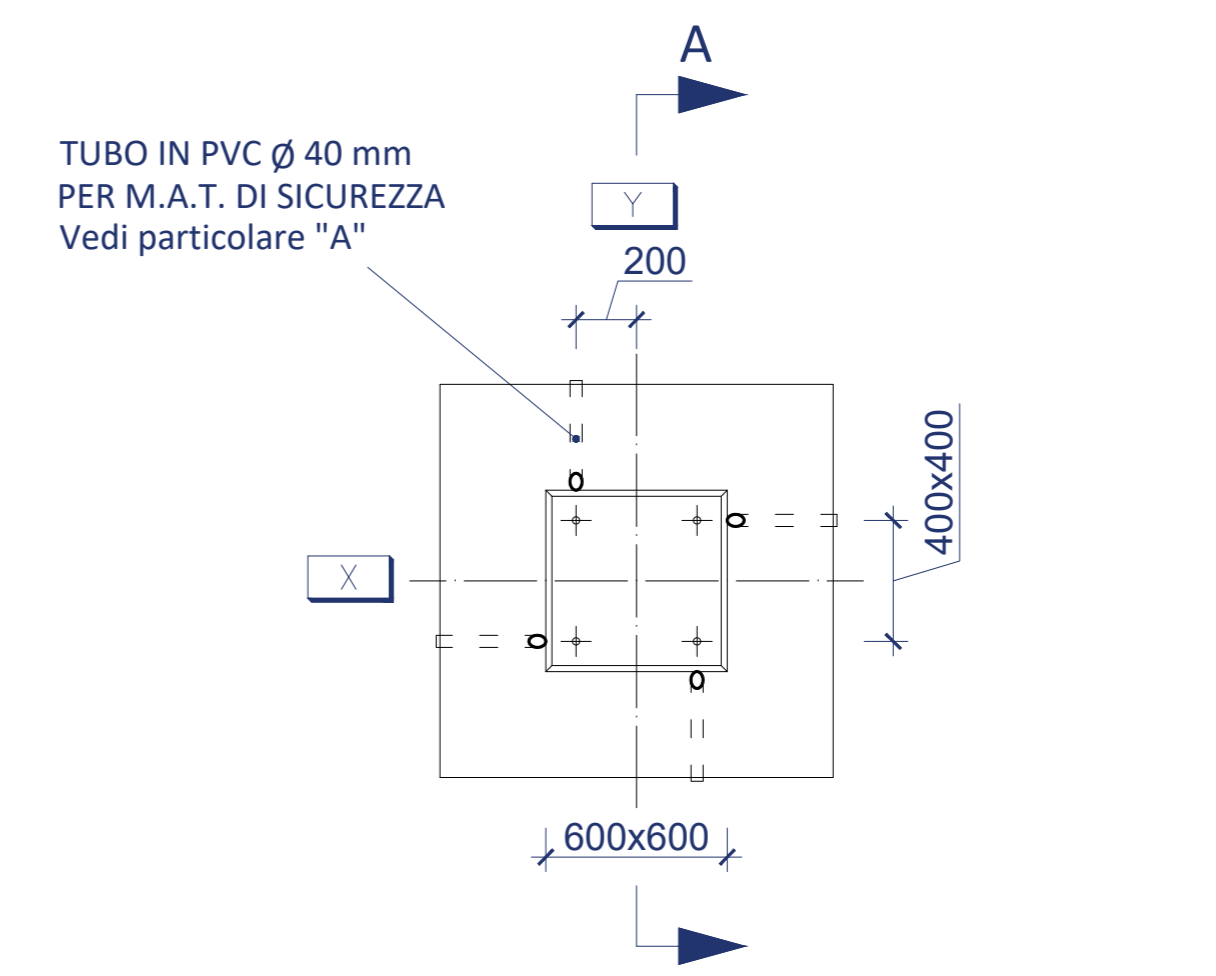


PIANTA

PARTICOLARE "A"

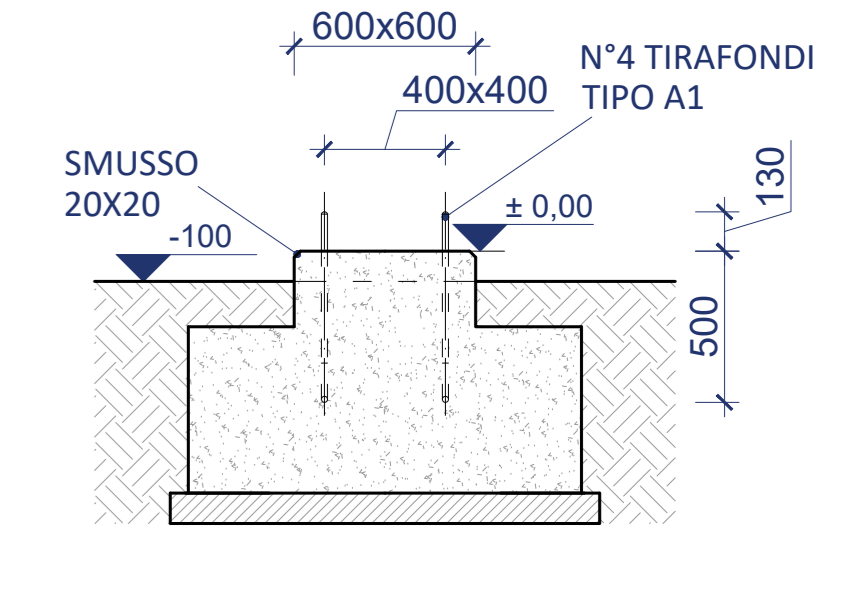


SEZIONE A-A'

FONDAZIONE PER SUPPORTO SBATTE TRIPOLATE

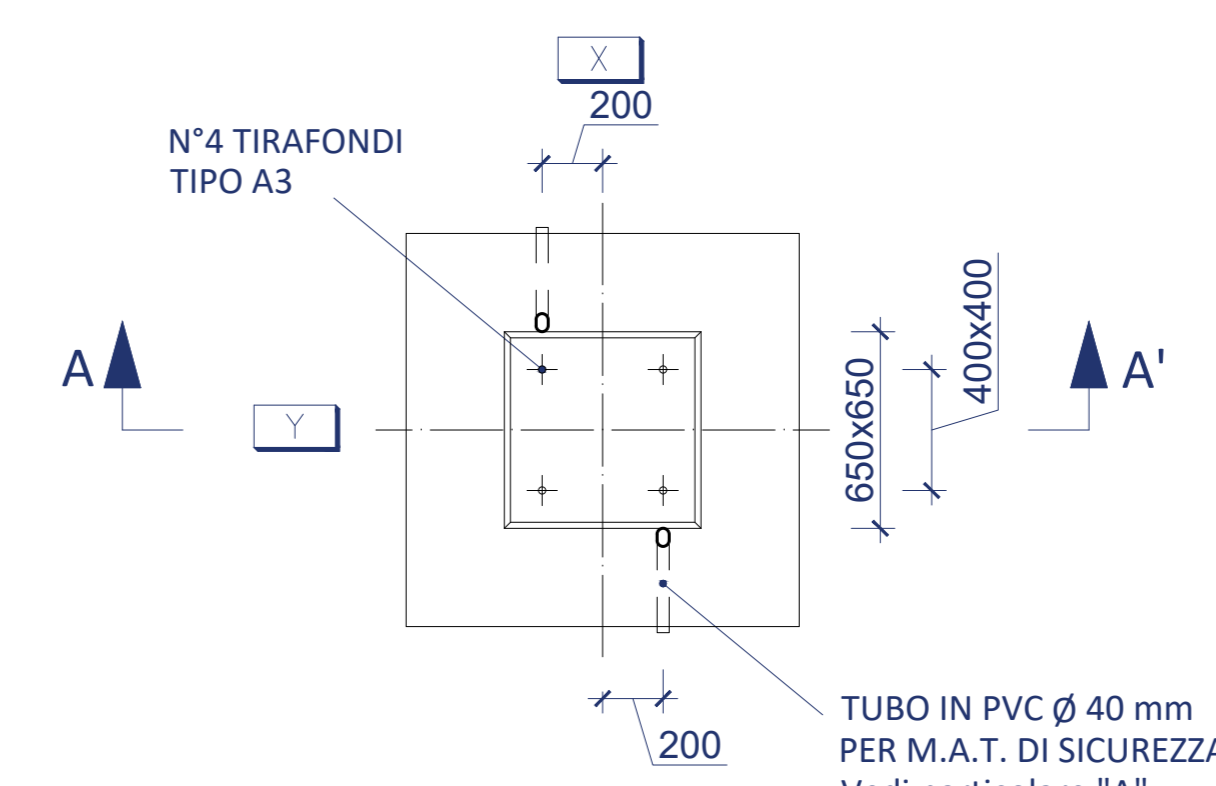


PIANTA

PARTICOLARE "A"

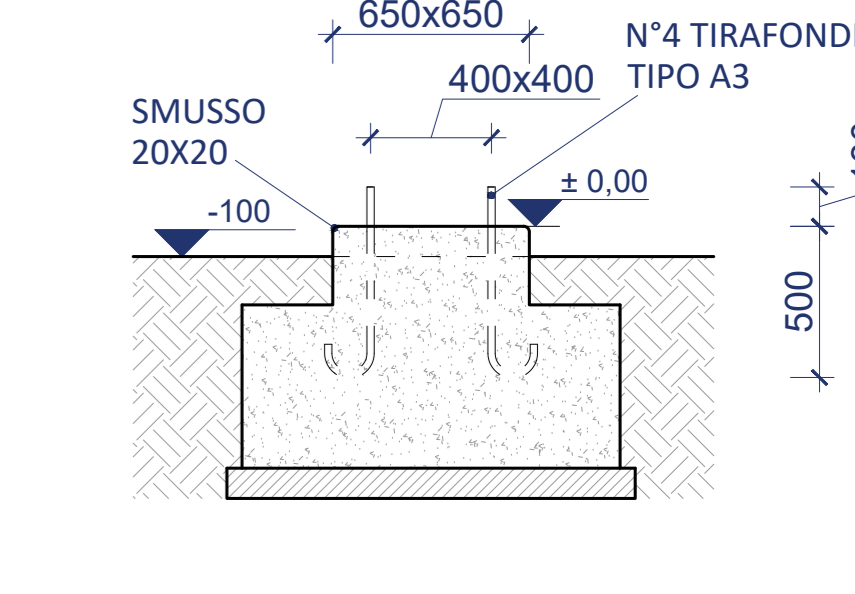


SEZIONE A-A'


FONDAZIONE PER TRASFORMATORE

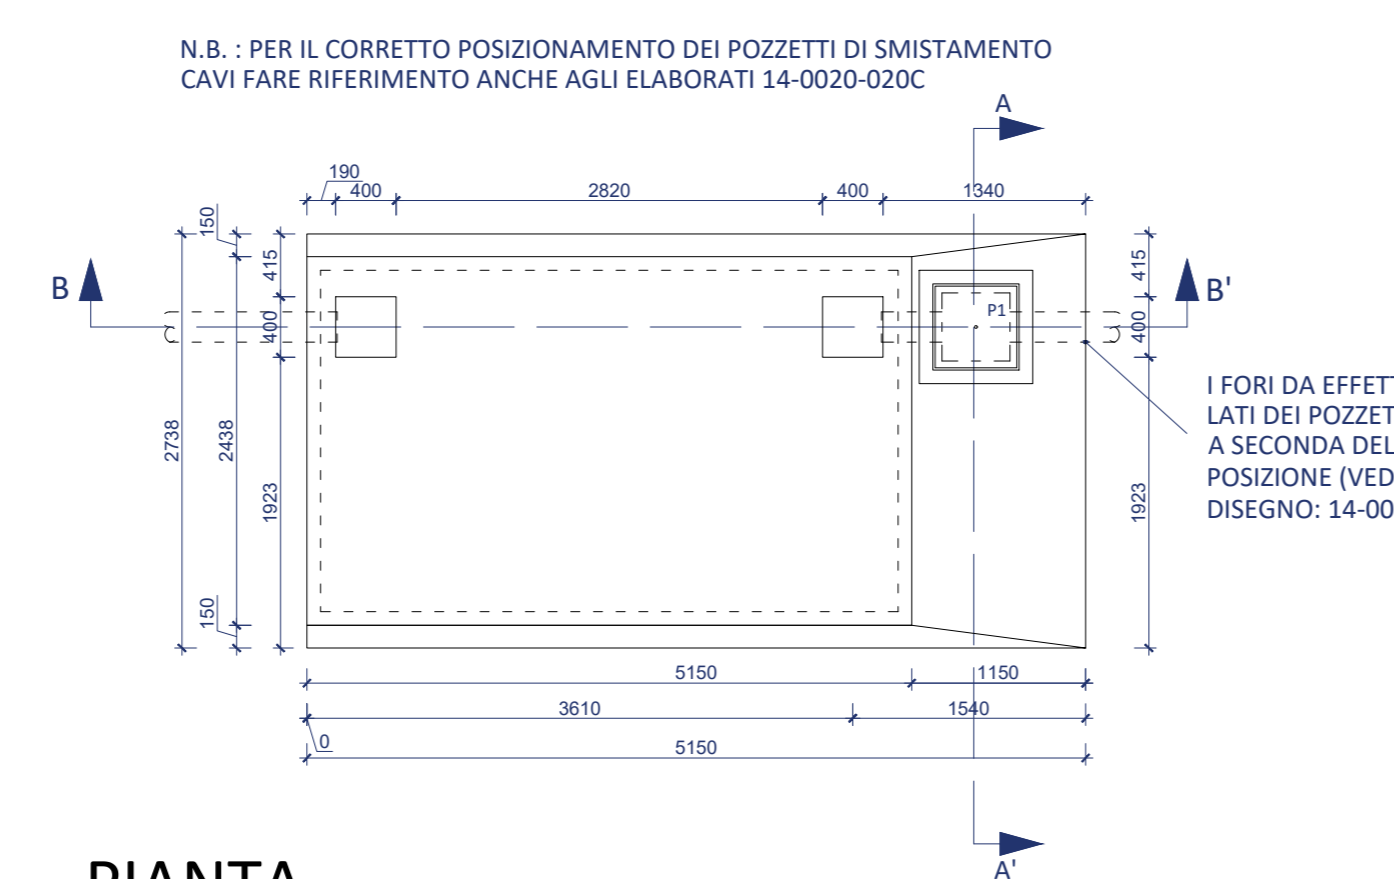

PIANTA

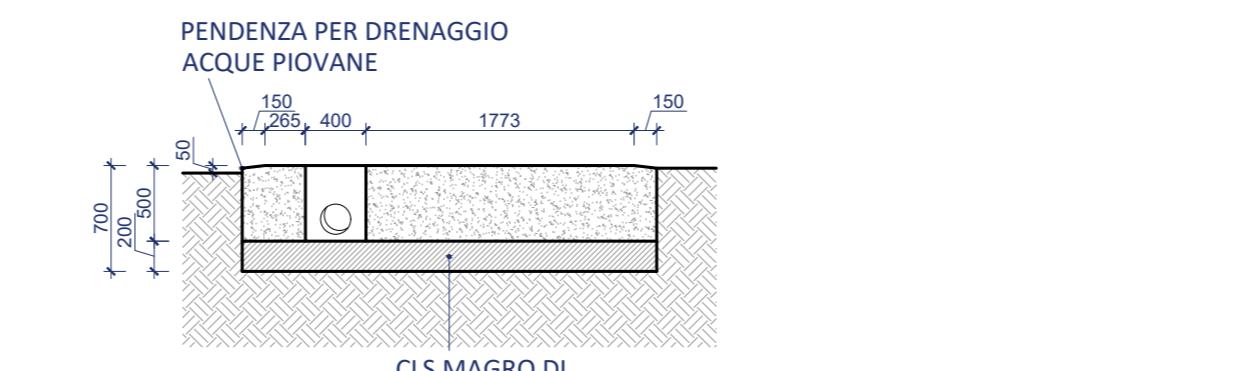


SEZIONE A-A'

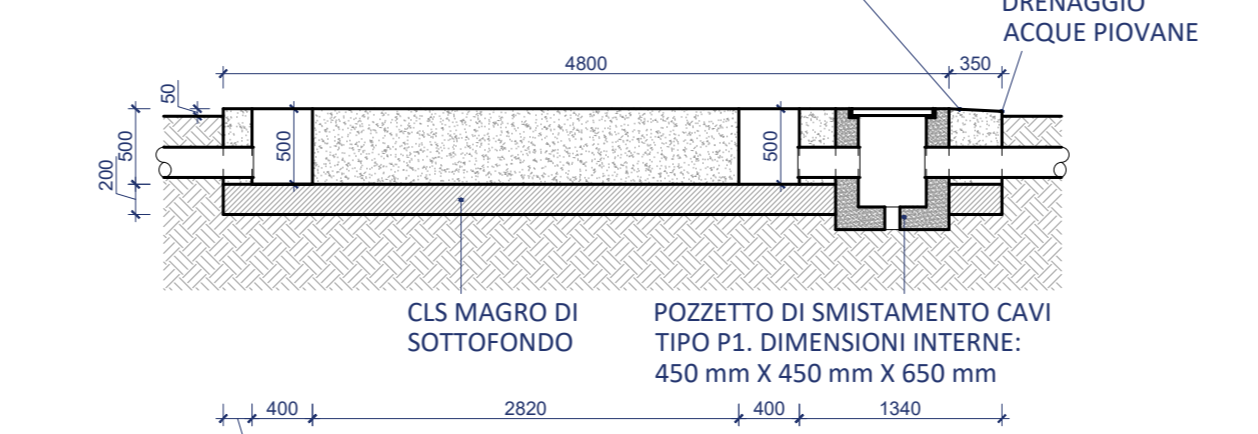


SEZIONE B-B'




FONDAZIONE PER TRASFORMATORE

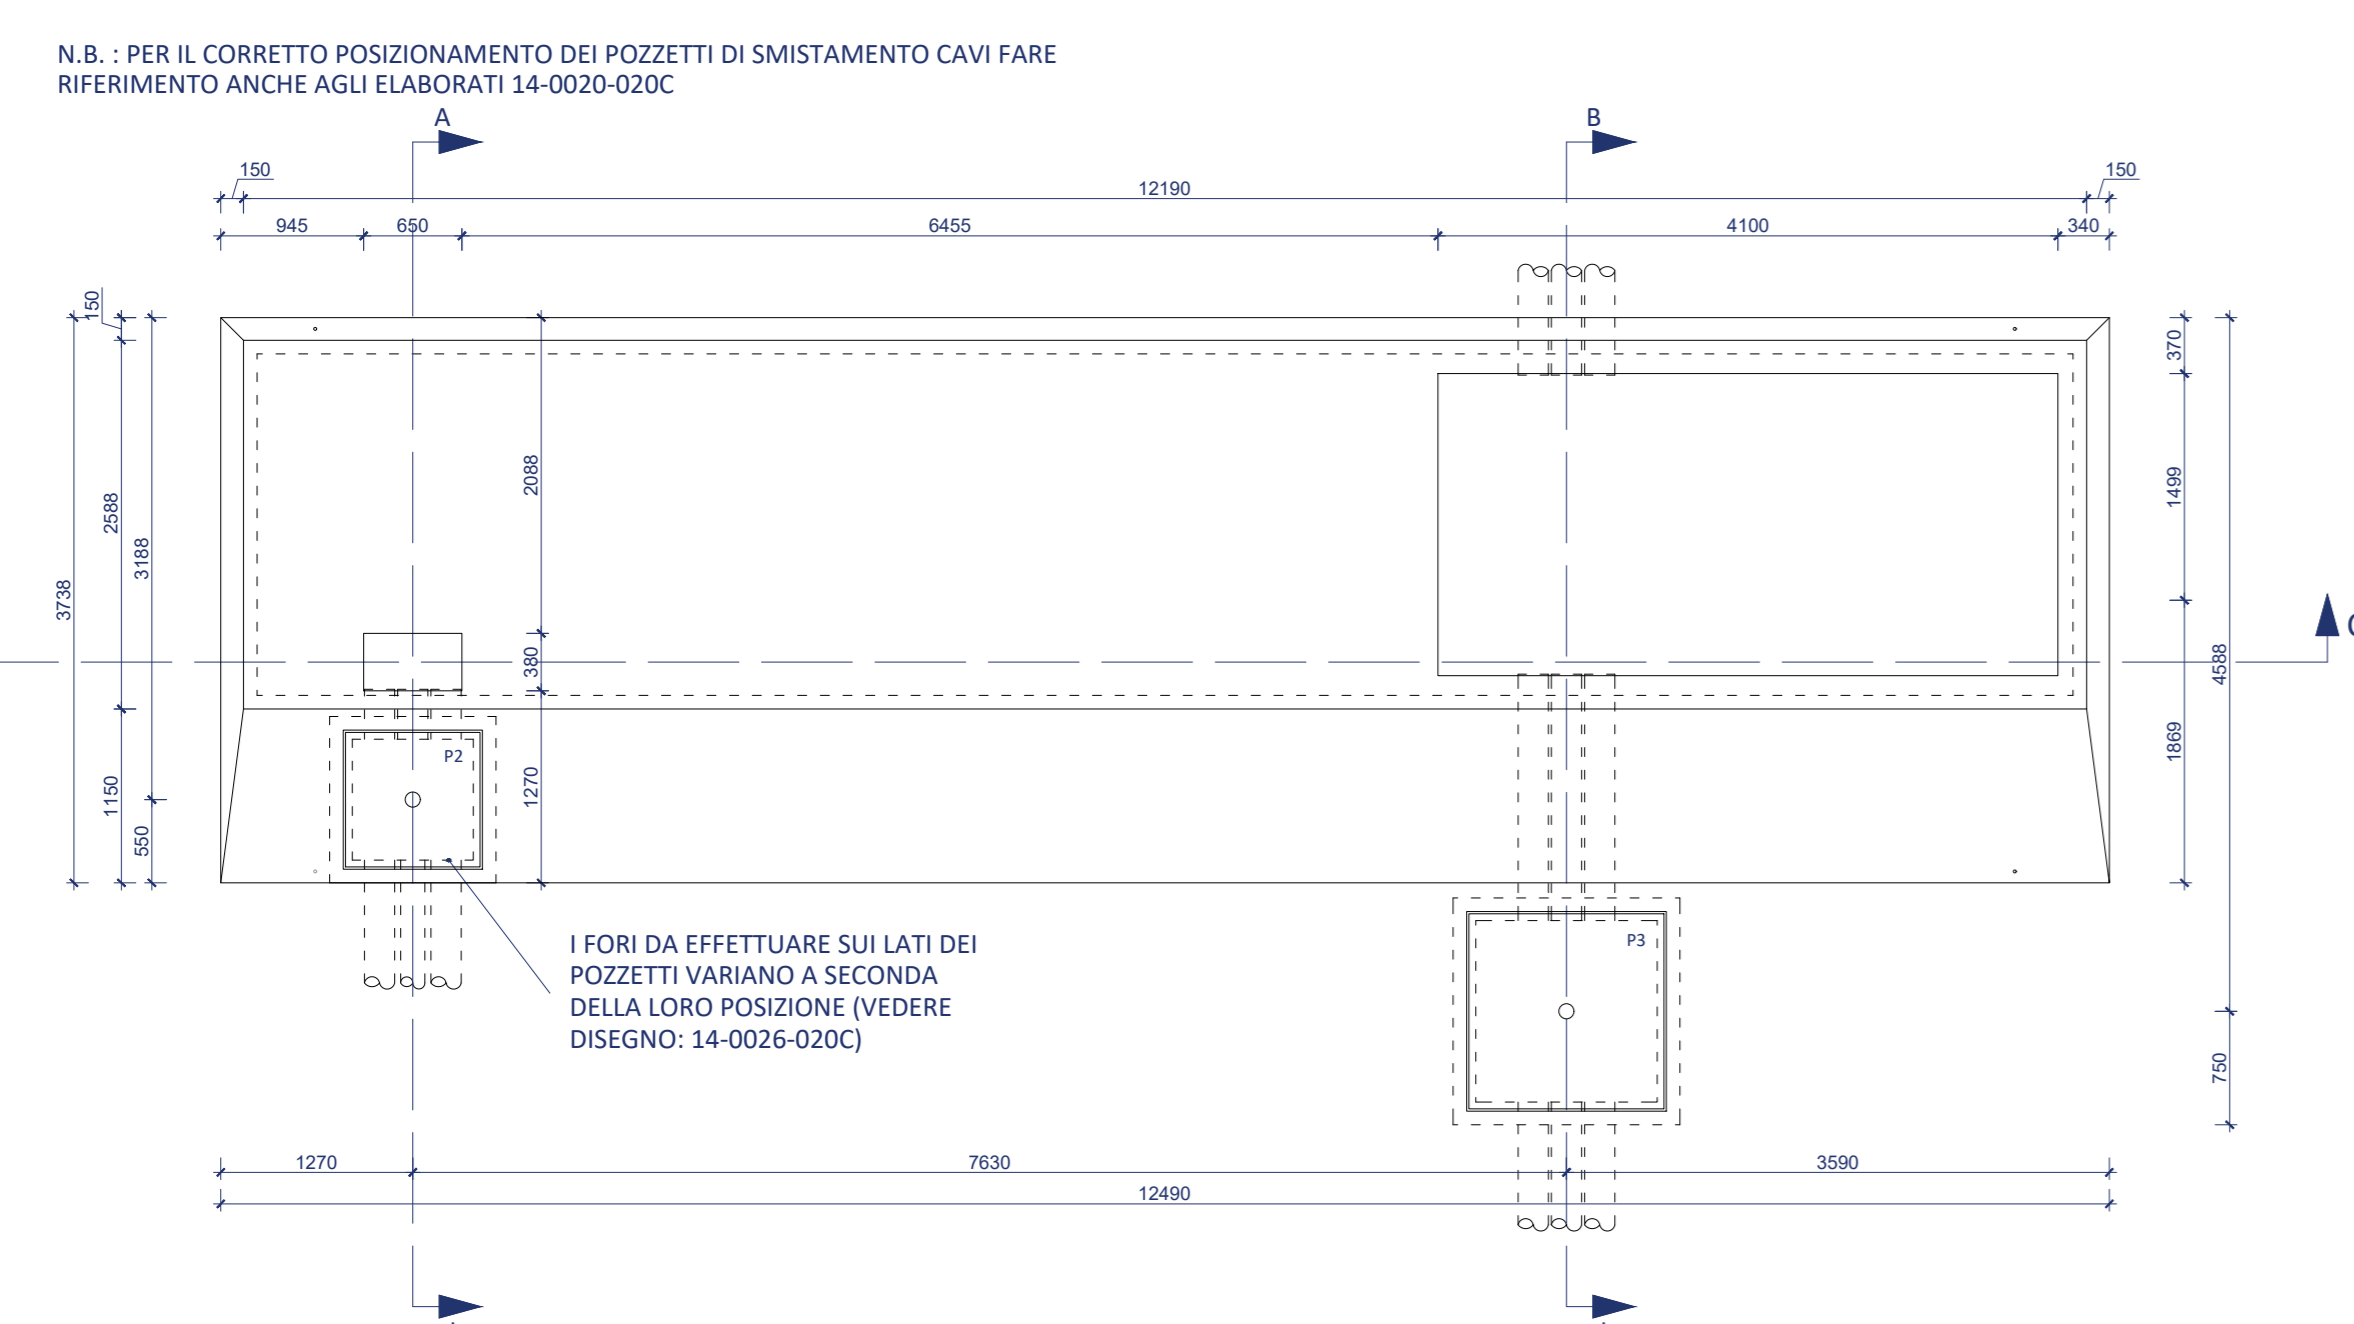


PIANTA

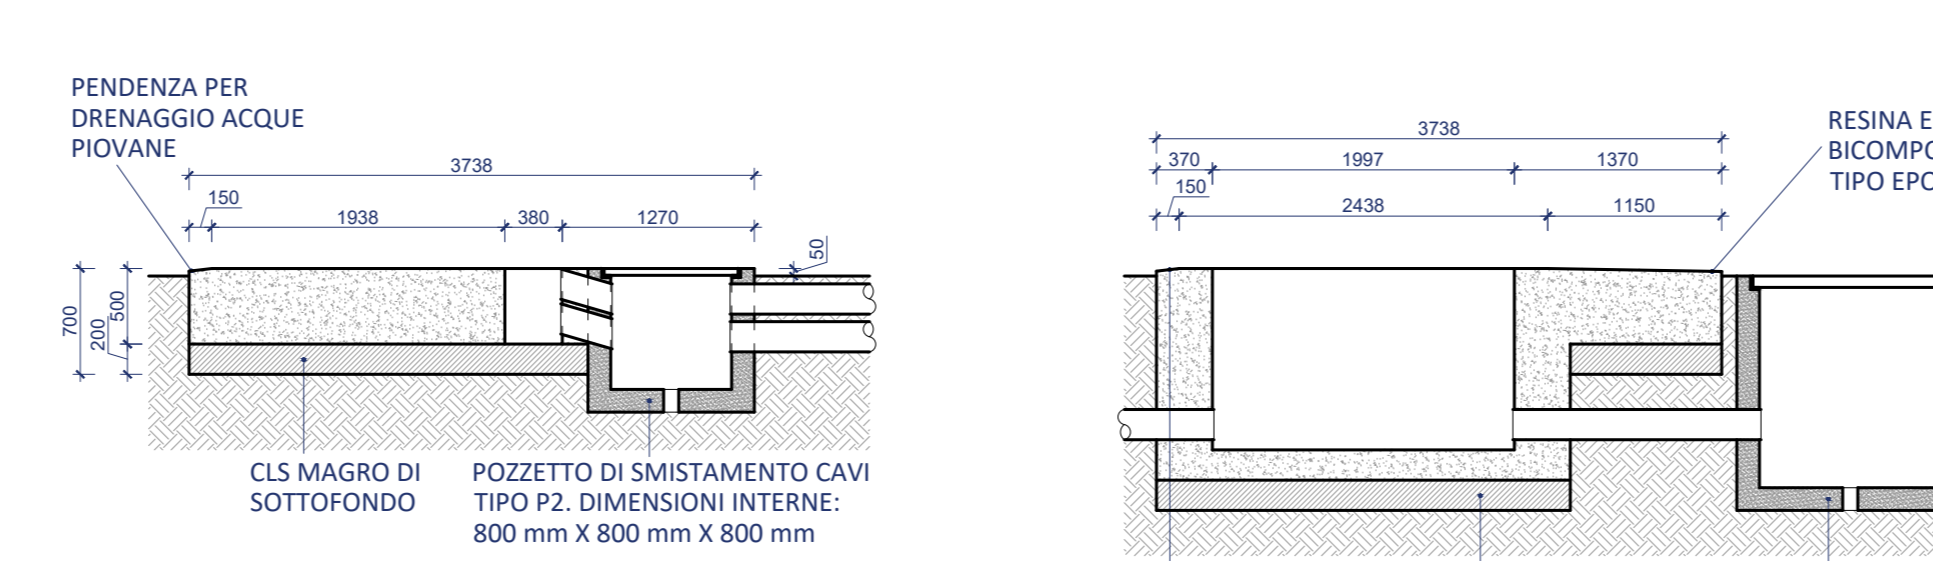

SEZIONE A-A'

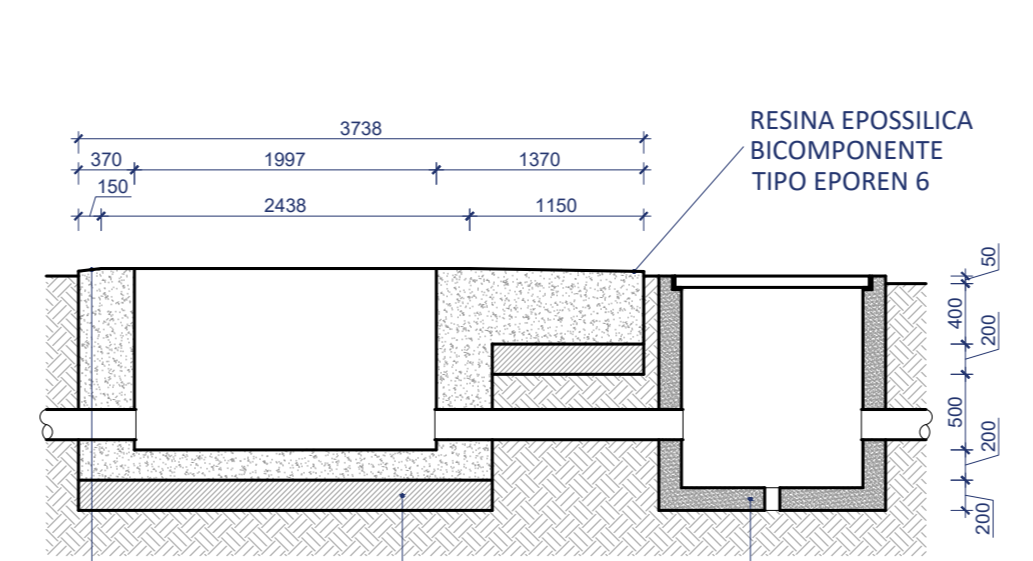


SEZIONE B-B'

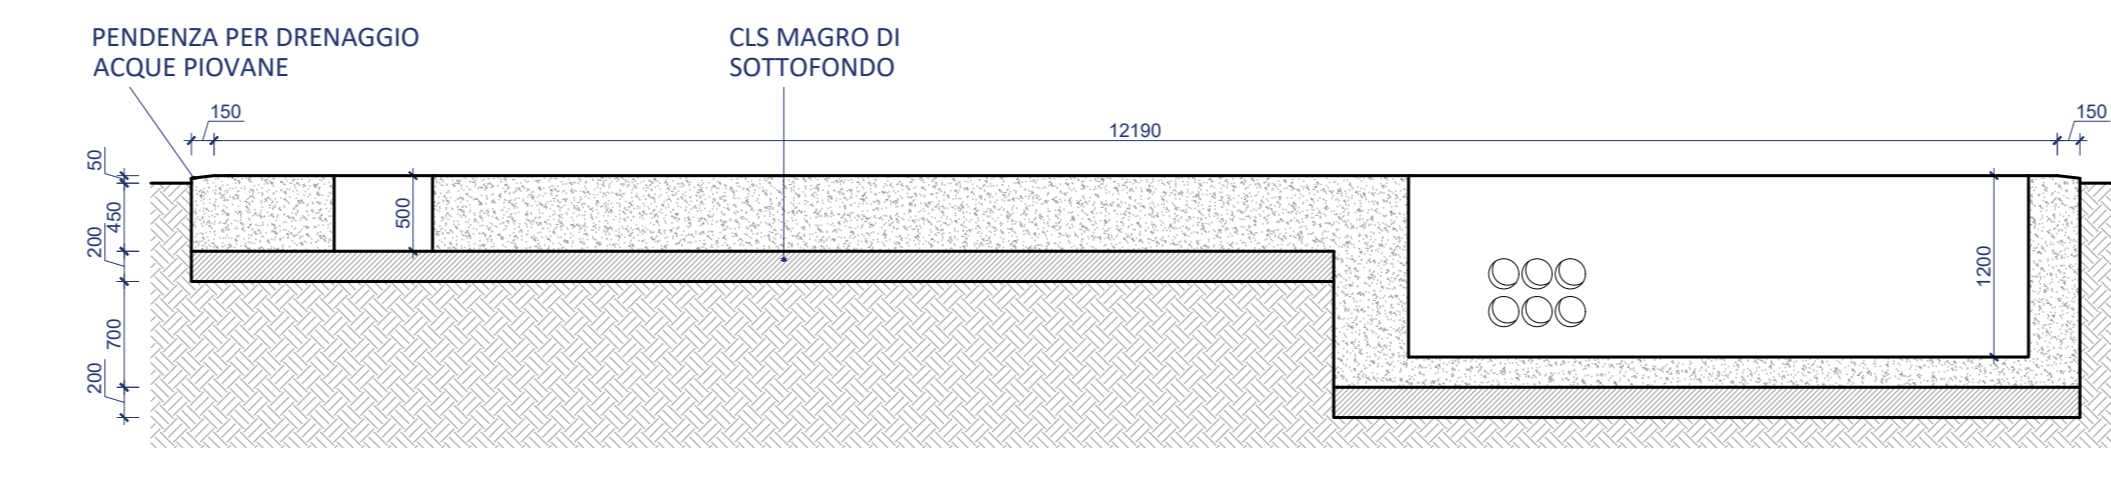


SEZIONE C-C'

FONDAZIONE PER SHELTER

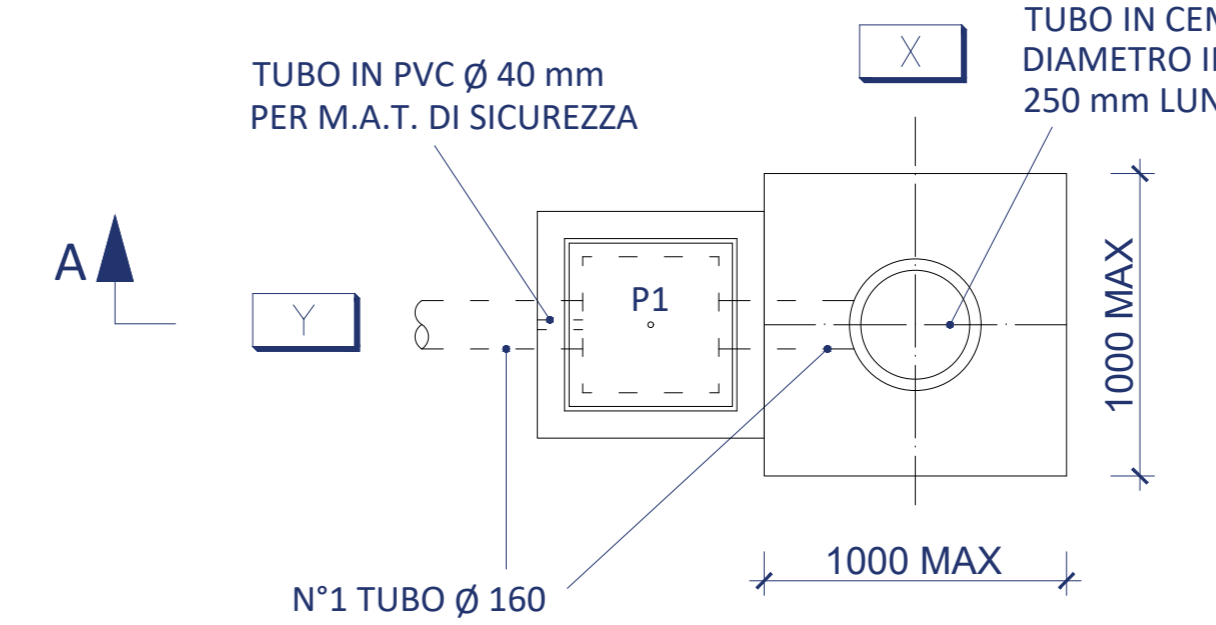

PIANTA

POZZETTO SMISTAMENTO CAVI TIPO P1 VEDI DIS: 14-0026-020C

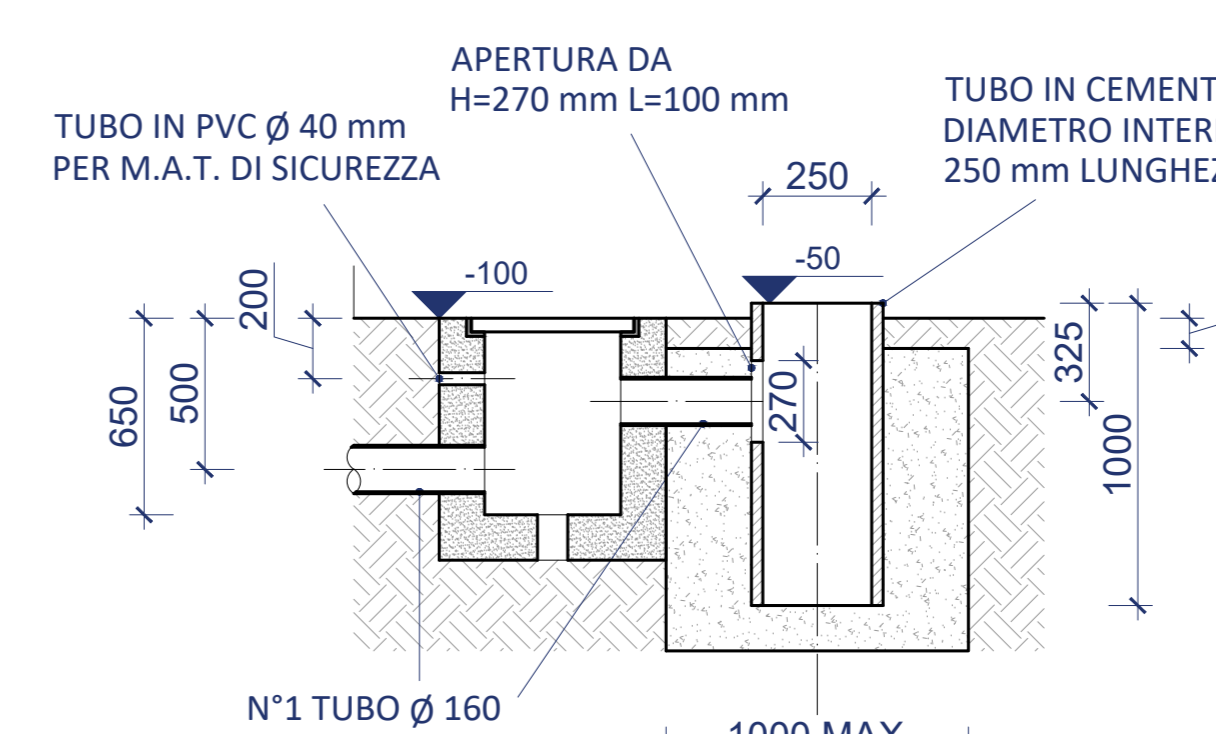

SEZIONE A-A'

PROGETTO PER LA REALIZZAZIONE DI UN PARCO EOLICO E DELLE RELATIVE OPERE DI CONNESSIONE ALLA RTN

POTENZA NOMINALE 84 MW

REGIONE BASILICATA | PROVINCIA DI POTENZA | COMUNI di ATELLA, AVIGLIANO, FILLIANO, POTENZA

Località "Serridenti"

Scale: Fermata Stampa: AO

PROGETTO DEFINITIVO

ELABORATO

A.16.c.1 | Planimetria, pianta, prospetto, sezioni componenti strutturali

Proprietario: S.I.S. Design Studio S.r.l.

Committente: S.I.S. Design Studio S.r.l.

Elaborato da: S.I.S. Design Studio S.r.l.

Verificato da: S.I.S. Design Studio S.r.l.

Approvato da: S.I.S. Design Studio S.r.l.

Integrazione Elaborata

Data	Redatto dalla revisione	Autore	Consulente	Approvato
Settembre 2022	Primo emanazione	LC	GV/AS	RSV

Il presente elaborato è di proprietà di S.I.S. Design Studio S.r.l. Non è consentito riprodurlo o comunque utilizzarlo senza autorizzazione scritta di S.I.S. Design Studio S.r.l.