


SEZIONE ATTRAVERSAMENTO TRATTURO REGIO CON CAMO MT INTERRAYO

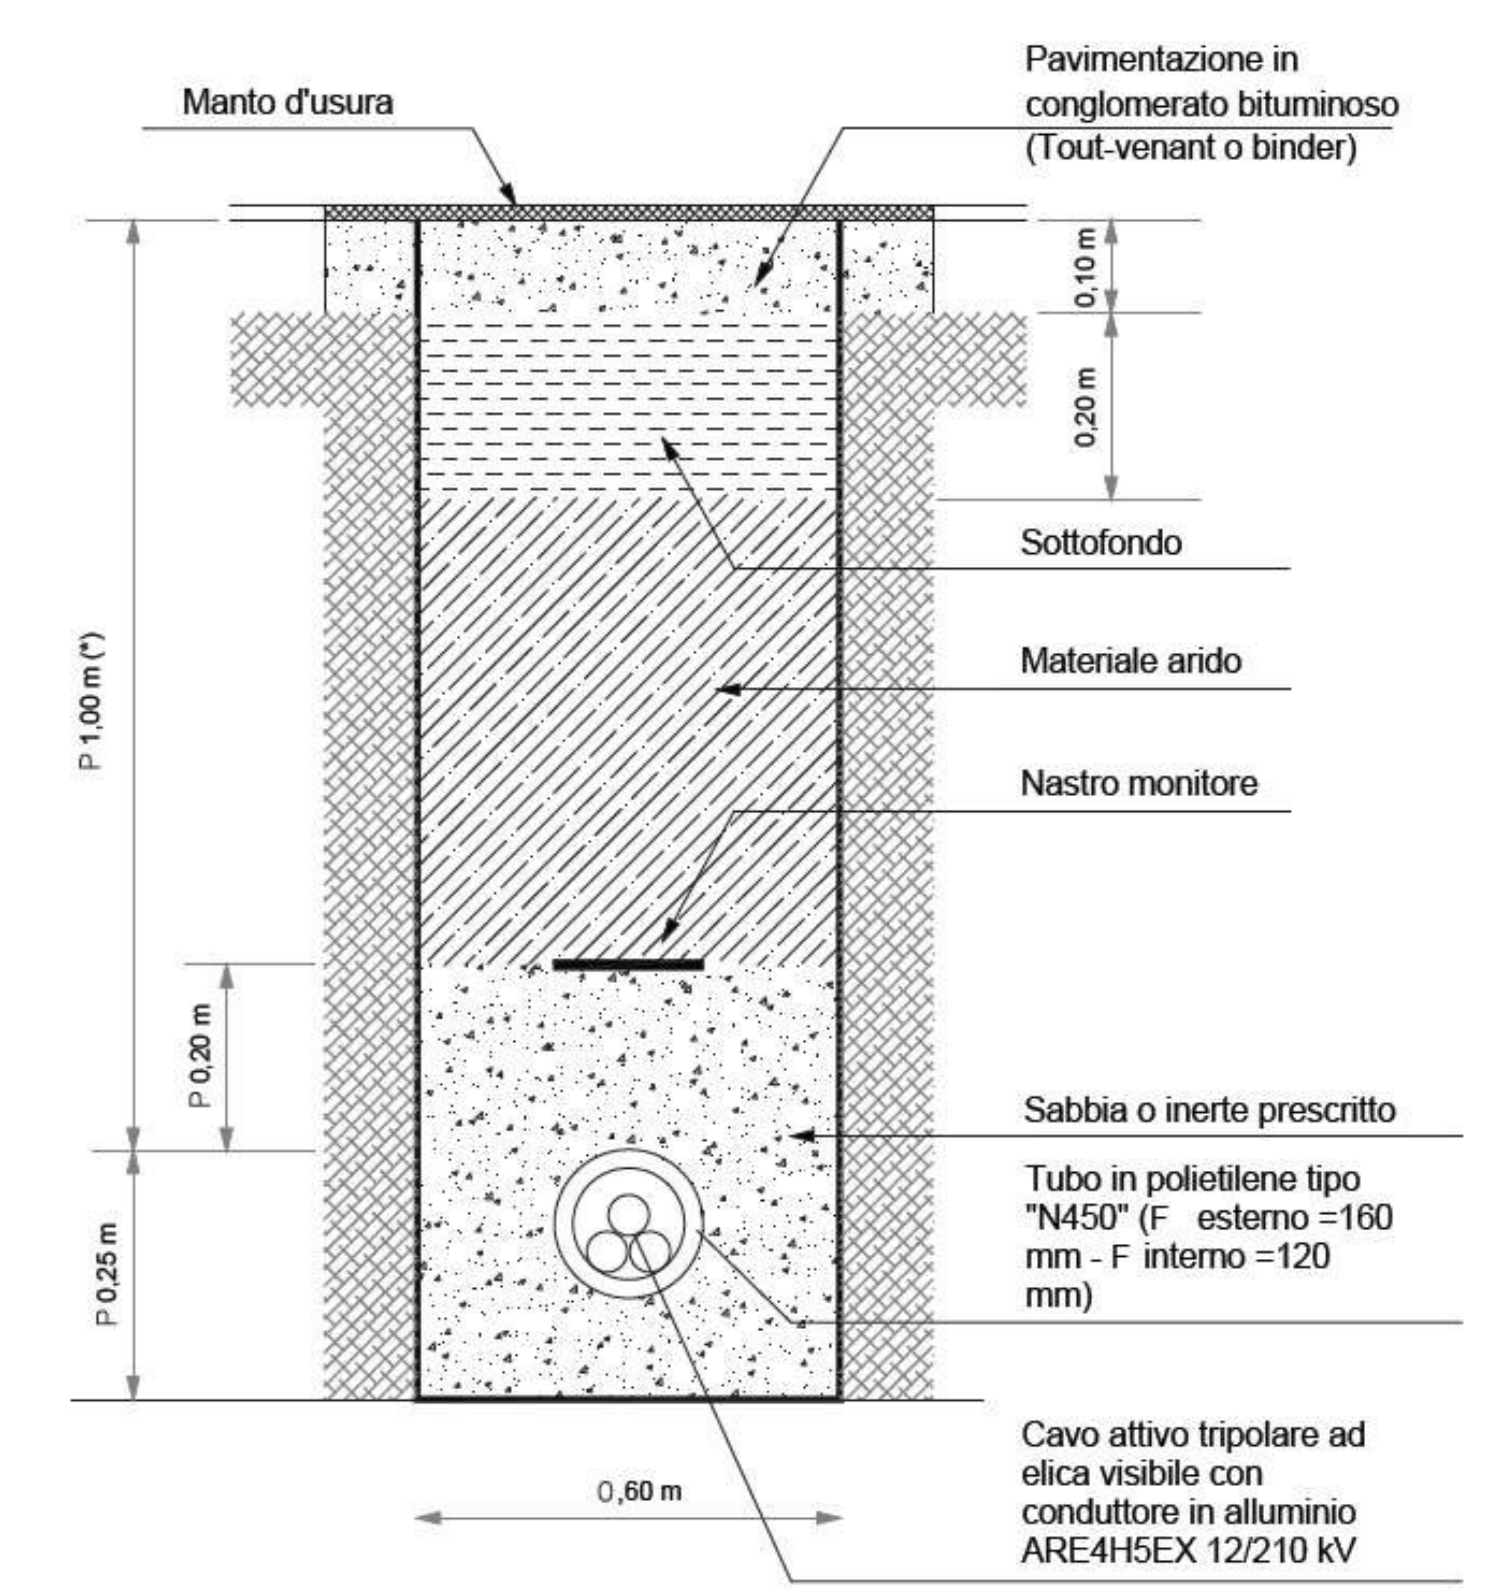

LINEA IN CAVO SOTTERRANEO IN TUBAZIONE
 POSA DI N.1 CAVI MT SU STRADA COMUNALE ASFALTATA

LEGENDA

- Fascia alberata
- Perimetrazione
- Recinzione
- Pannelli FV
- Viabilità interna
- Cavidotto 36 kV
- Tratturo Comunale degli STRANIERI

REGIONE BASILICATA

PROVINCIA DI POTENZA

COMUNE DI TITO

**PARCO AGRICO - FOTOVOLTAICO DELLA POTENZA
 DI 19.972,68 KW IN LOCALITA' SERRA SPINA
 IN AGRO DI TITO/PICERNO (PZ)**

AUTORIZZAZIONE UNICA ai sensi del D.Lgs 29 Dicembre 2003, n. 387
PROGETTO DEFINITIVO

<i>Proponente</i>	ALABASTRO NEW ENERGY S.r.l. Via delle Medaglie d'oro 50 - 00136 ROMA (RM) C.F./P.IVA 16241541008 e_mail pec: alabastronewenergy@legalmail.it
<i>Progettazione</i>	Ing. VIGGIANO Antonio Via Vittorio Emanuele 161 85058 Vietri di Potenza Cel. 3891909634

scala	Elaborato	Particolare attraversamento Regio Tratturo Comunale degli Stranieri con cavo MT interrato
1:2.000	1	

Data Approvazione: Aprile 2023 Rev. n° 1