


SEZIONE ATTRAVERSAMENTO TRATTURO REGIO CON CAMO MT INTERRAYO

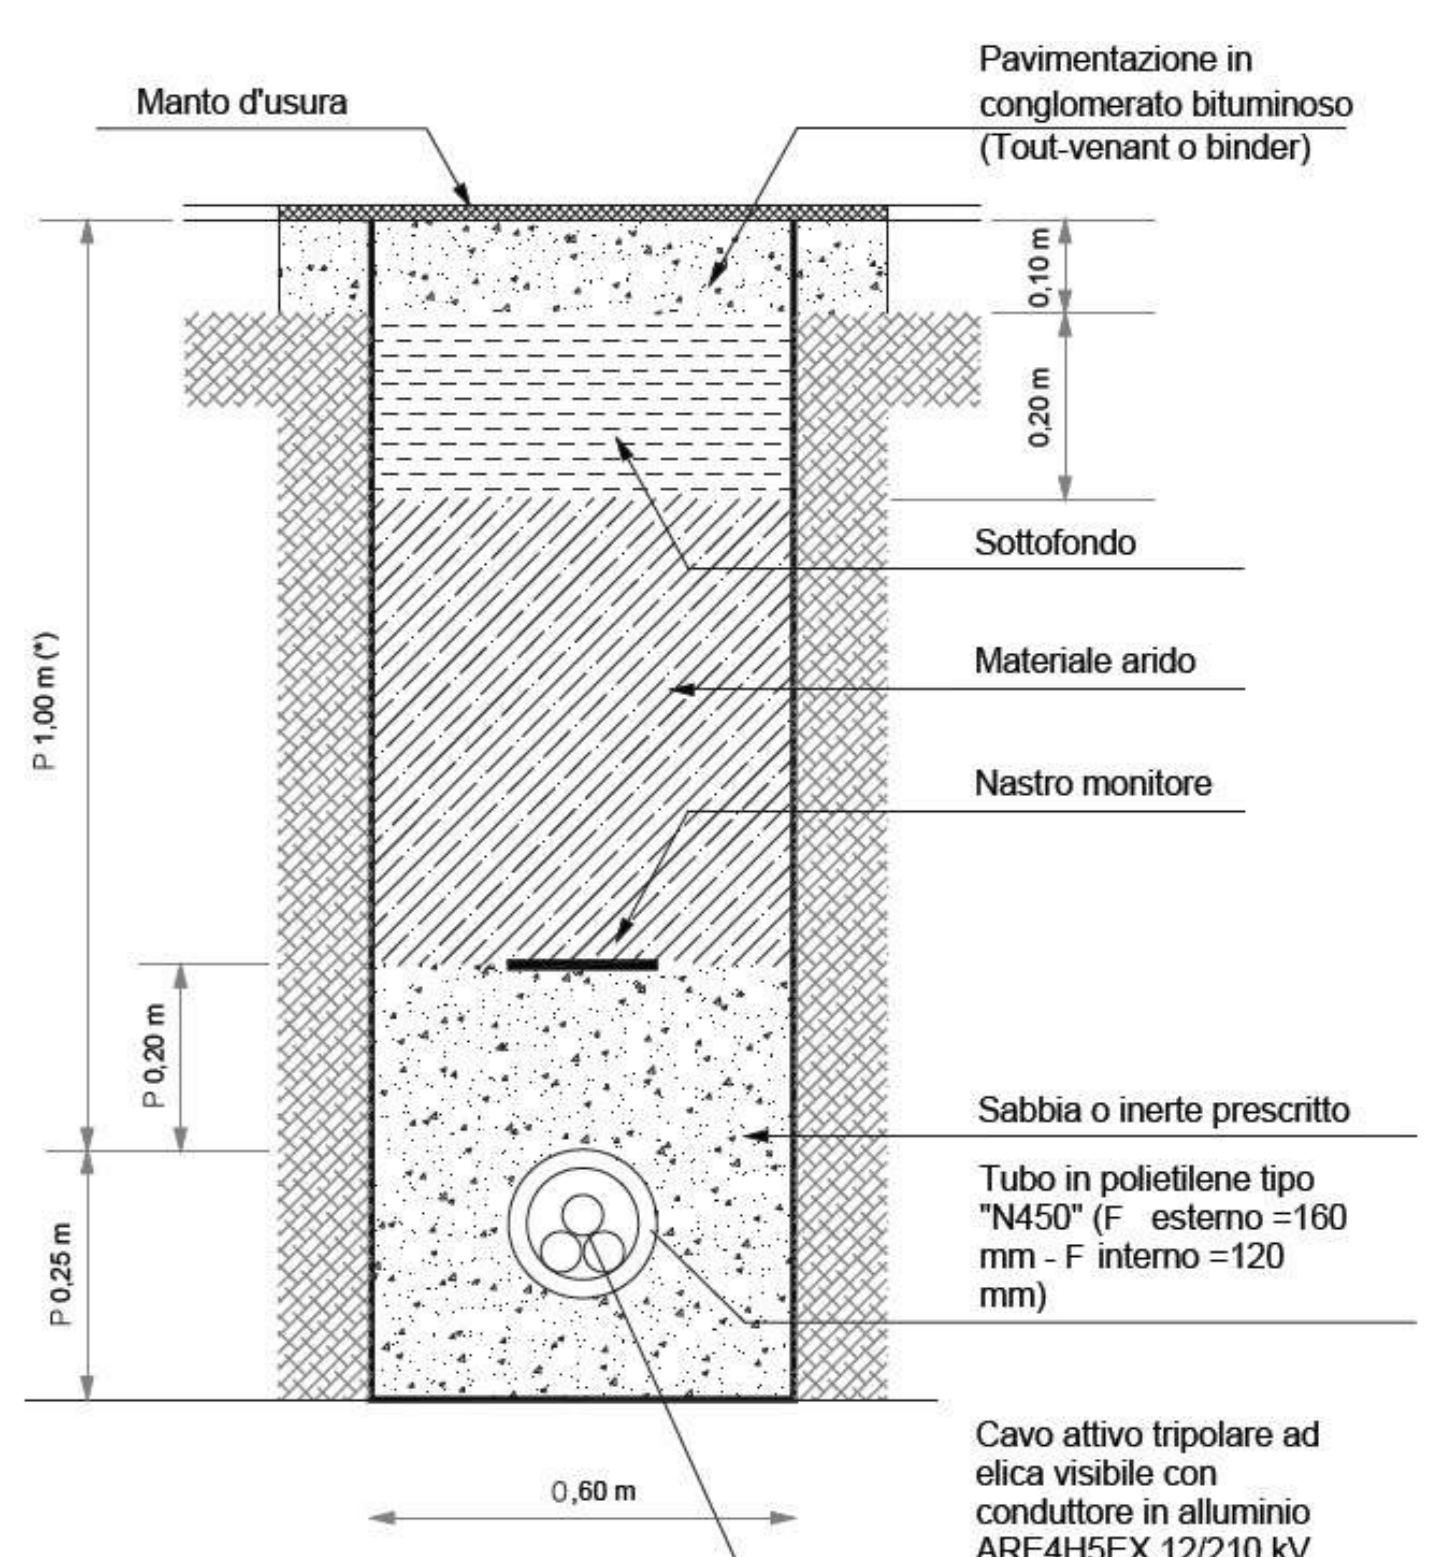

LINEA IN CAVO SOTTERRANEO IN TUBAZIONE  
 POSA DI N.1 CAVI MT SU STRADA COMUNALE ASFALTATA

- LEGENDA**
- Fascia alberata
  - Perimetrazione
  - Recinzione
  - Pannelli FV
  - Viabilità interna
  - Cavidotto 36 kV
  - Tratturo Comunale per RAMOTTA

REGIONE BASILICATA
 PROVINCIA DI POTENZA  
  
 COMUNE DI TITO

**PARCO AGRO - FOTOVOLTAICO DELLA POTENZA  
 DI 19.972,68 kW IN LOCALITA' SERRA SPINA  
 IN AGRO DI TITO/PICERNO (PZ)**

AUTORIZZAZIONE UNICA ai sensi del D.Lgs 29 Dicembre 2003, n. 387

**PROGETTO DEFINITIVO**

<b>Proponente</b>	<b>ALABASTRO NEW ENERGY S.r.l.</b> Via delle Medaglie d'oro 50 - 00136 ROMA (RM) C.F./P.IVA 16241541008 e_mail pec: alabastronewenergy@legalmail.it
<b>Progettazione</b>	<b>Ing. VIGLIANO Antonio</b> Cas. Vittorio Emanuele 161 85058 Vietri di Potenza Cel. 3891909634

scala	Elaborato	Particolare attraversamento Regio Tratturo Comunale per Ramotta con cavo MT interrato
1:2.000	2	

Data Approvazione: Aprile 2023 Rev. n° 1