

- Perimetro progetti esistenti
- PROGETTI IN CORSO
 - Perimetro del lotto - Solarig
 - Perimetro del lotto - "ByoPro"
- PROGETTI AUTORIZZATI
 - Perimetro del lotto - "la Banditella solare"
- PROGETTO "ENERGIA DELL'OLIO"
 - Perimetro delle particelle compromesse
 - Perimetro area di intervento
- PROGETTO ELETTRICO
 - Tracker
 - Cabine di raccolta
 - Cabine di trasformazione
 - Volumi tecnici
- PROGETTO DI MITIGAZIONE
 - Fascia di mitigazione
- PROGETTO AGRICOLO
 - Oliveto super intensivo
 - Prato Fiorito
- PROGETTO DI NATURALIZZAZIONE
 - Connessione ecologica
- ABACO DELLA VEGETAZIONE
 - ALBERI
 - Quercus cerris
 - Quercus ilex
 - Acer campestre
 - Sorbus torminalis
 - Prunus avium
 - Sorbus domestica
 - Acer monspessulanum
 - OLIVETO SUPERINTENSIVO
 - Olea europea "Oliana"
 - ARBUSTI
 - Arbutus unedo
 - Mespilus germanica
 - Prunus spinosa
 - Coronilla emerus
 - Rosa canina
 - Rosmarinus officinalis
 - Phillyrea angustifolia

08 - Stato attuale



08 - Stato di progetto




09 - Stato attuale




09 - Stato di progetto




Sezione 8 Scala 1:2.000

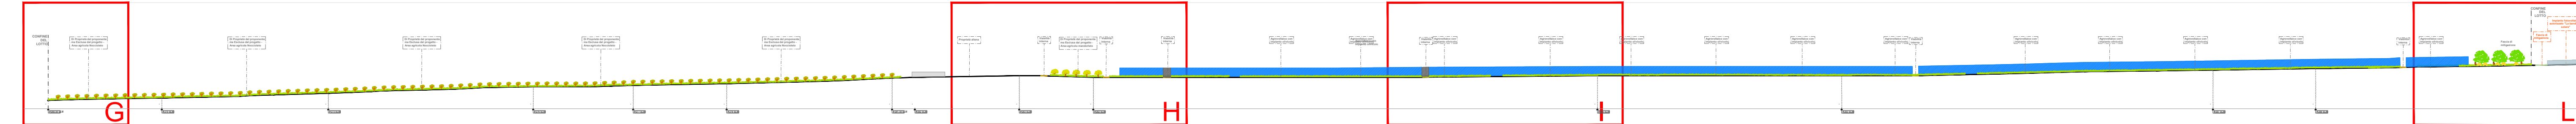


Quadrante G Scala 1:500

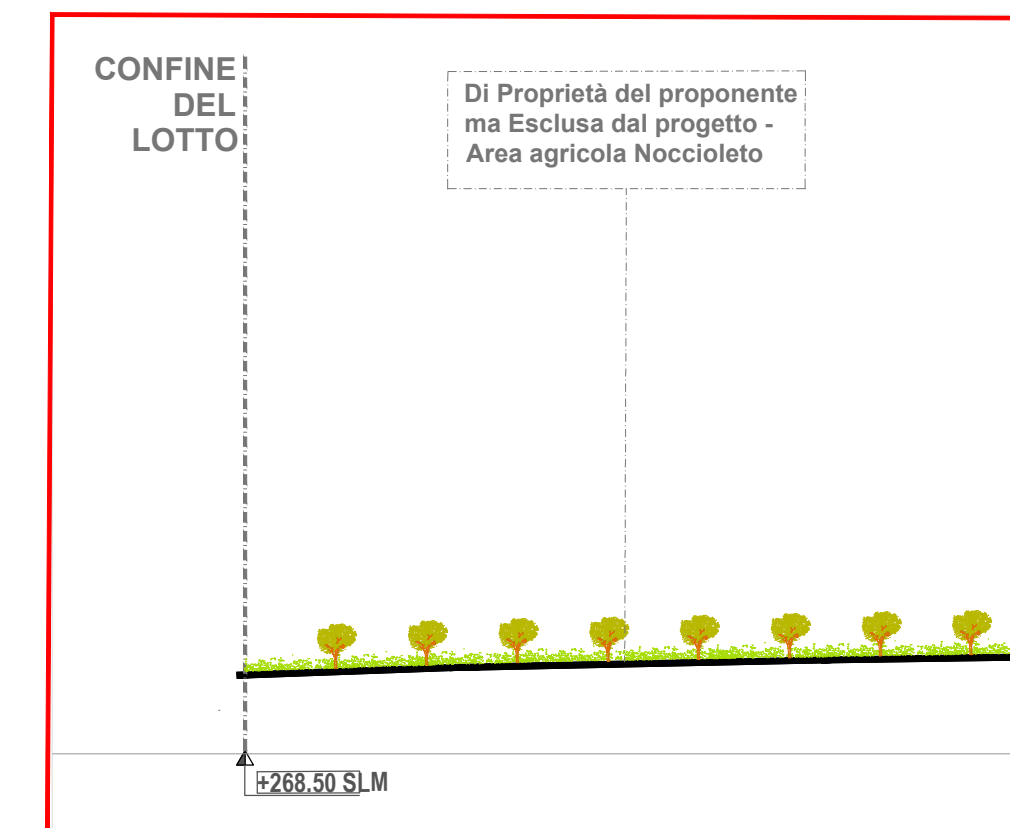


Quadrante H Scala 1:500

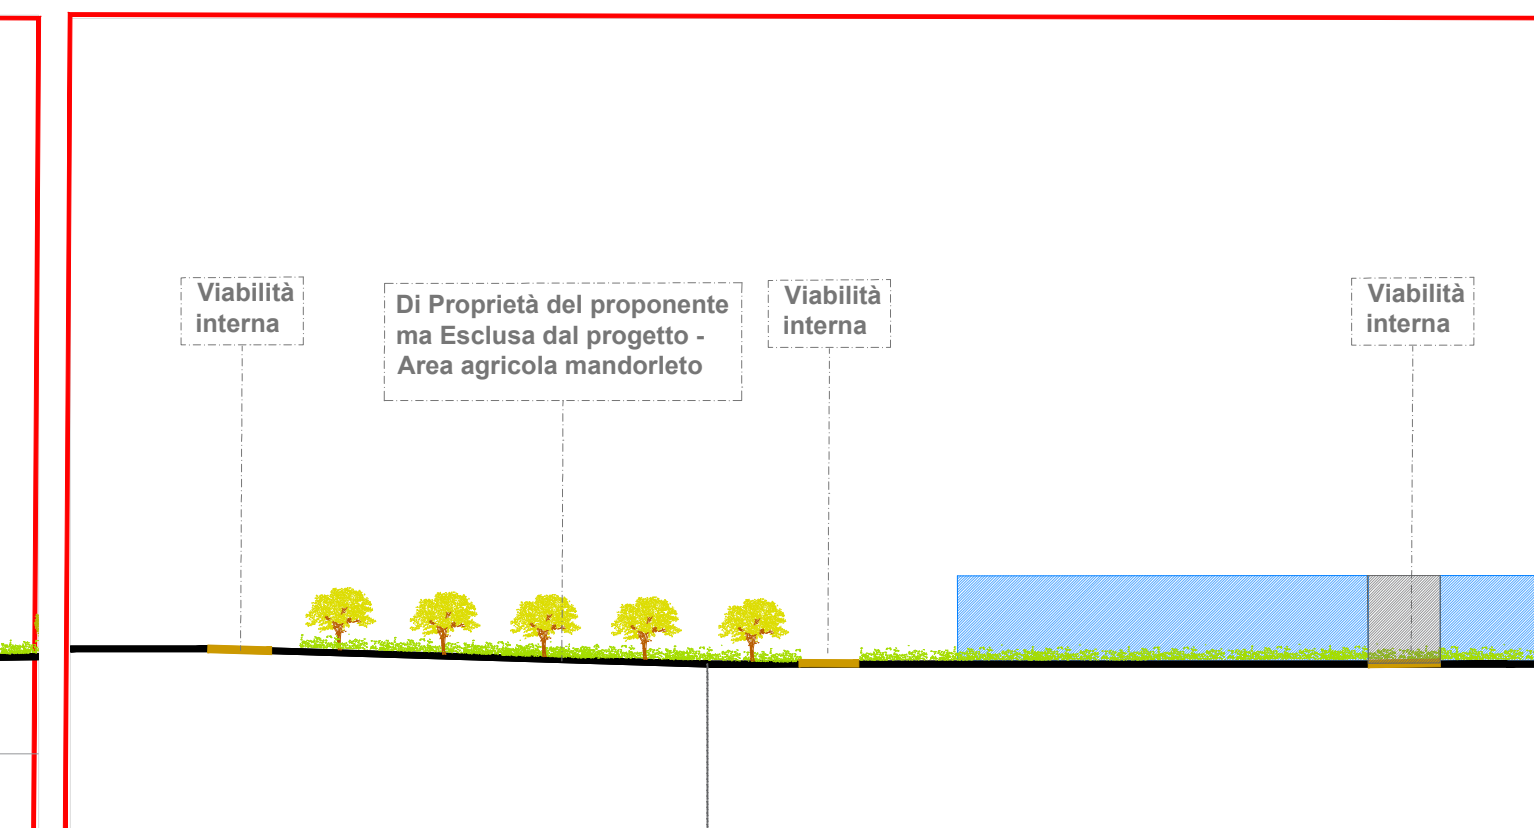


Quadrante I Scala 1:500

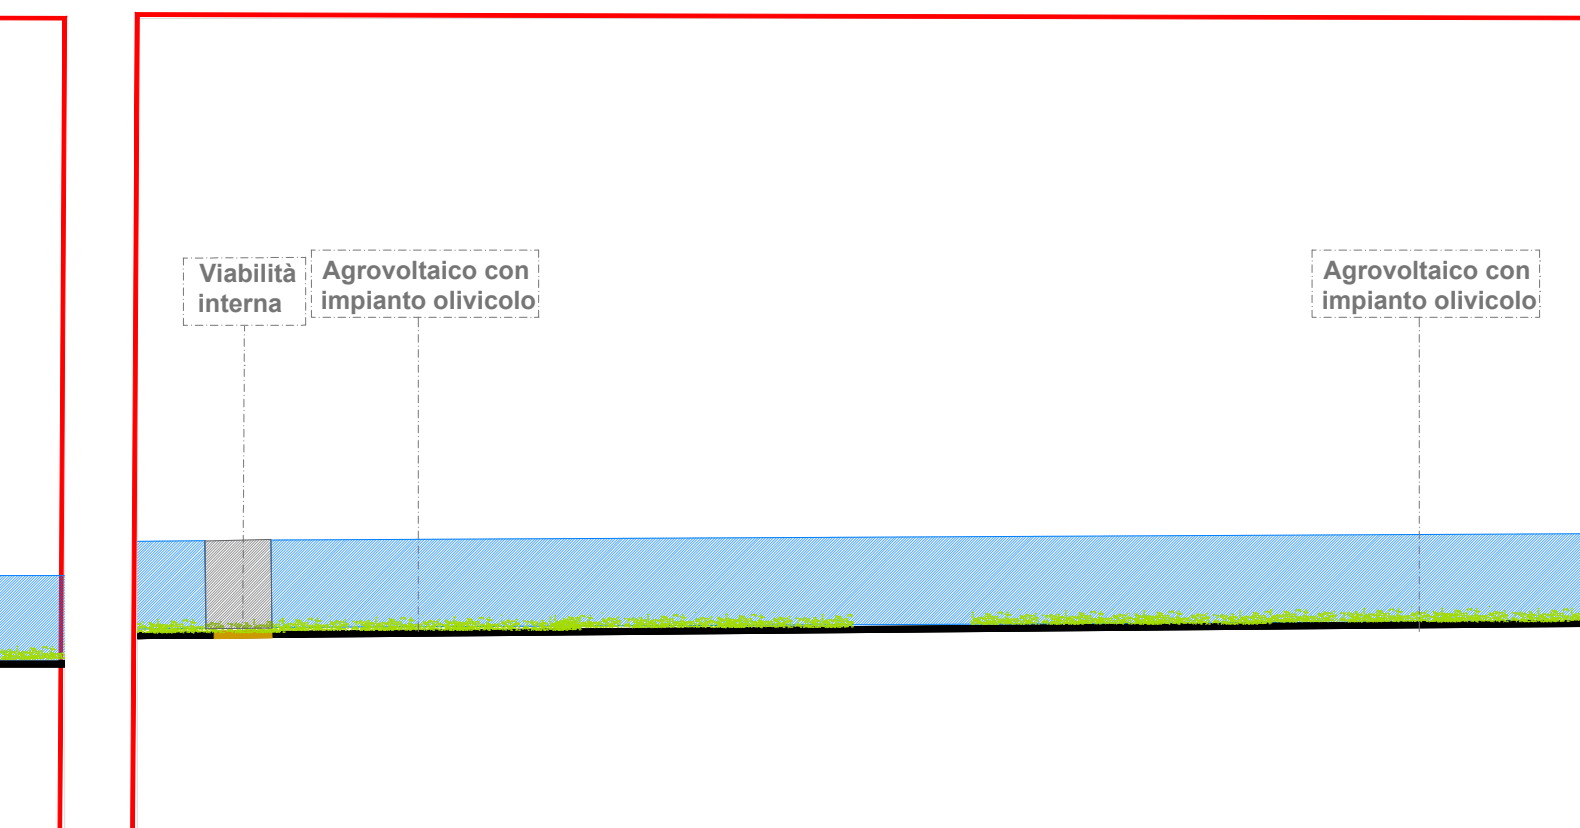


Quadrante L Scala 1:500

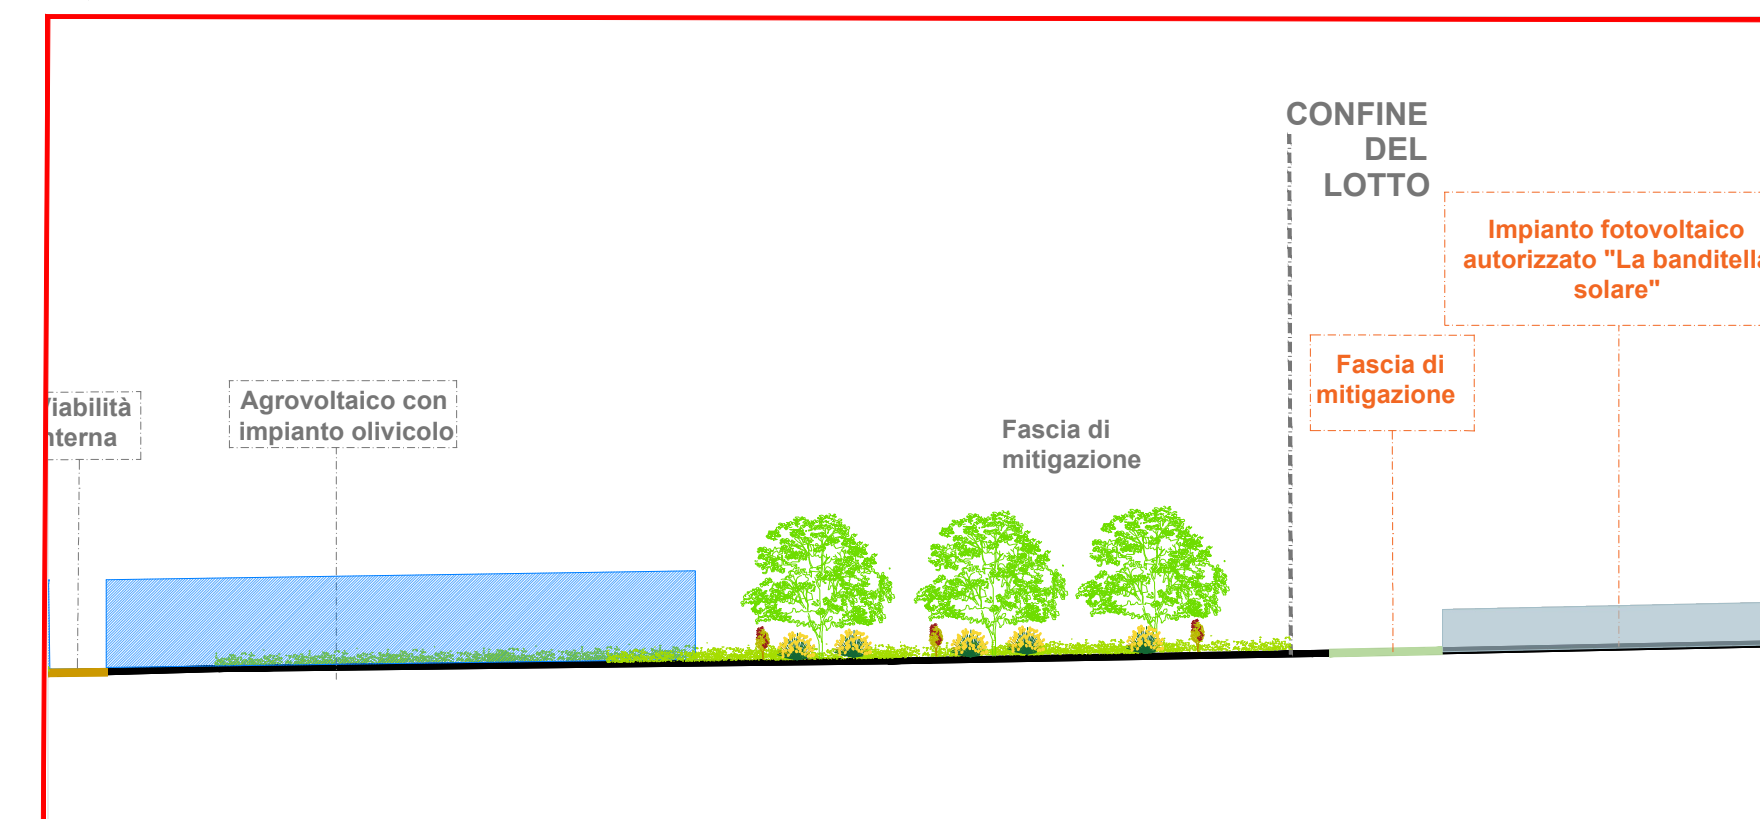


Sezione 9 Scala 1:2.000

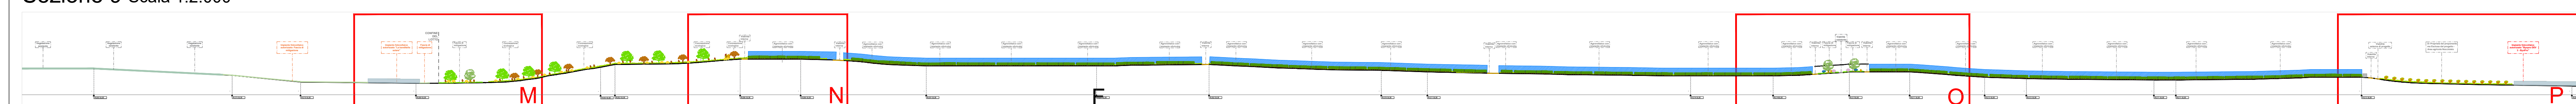


Quadrante M Scala 1:500

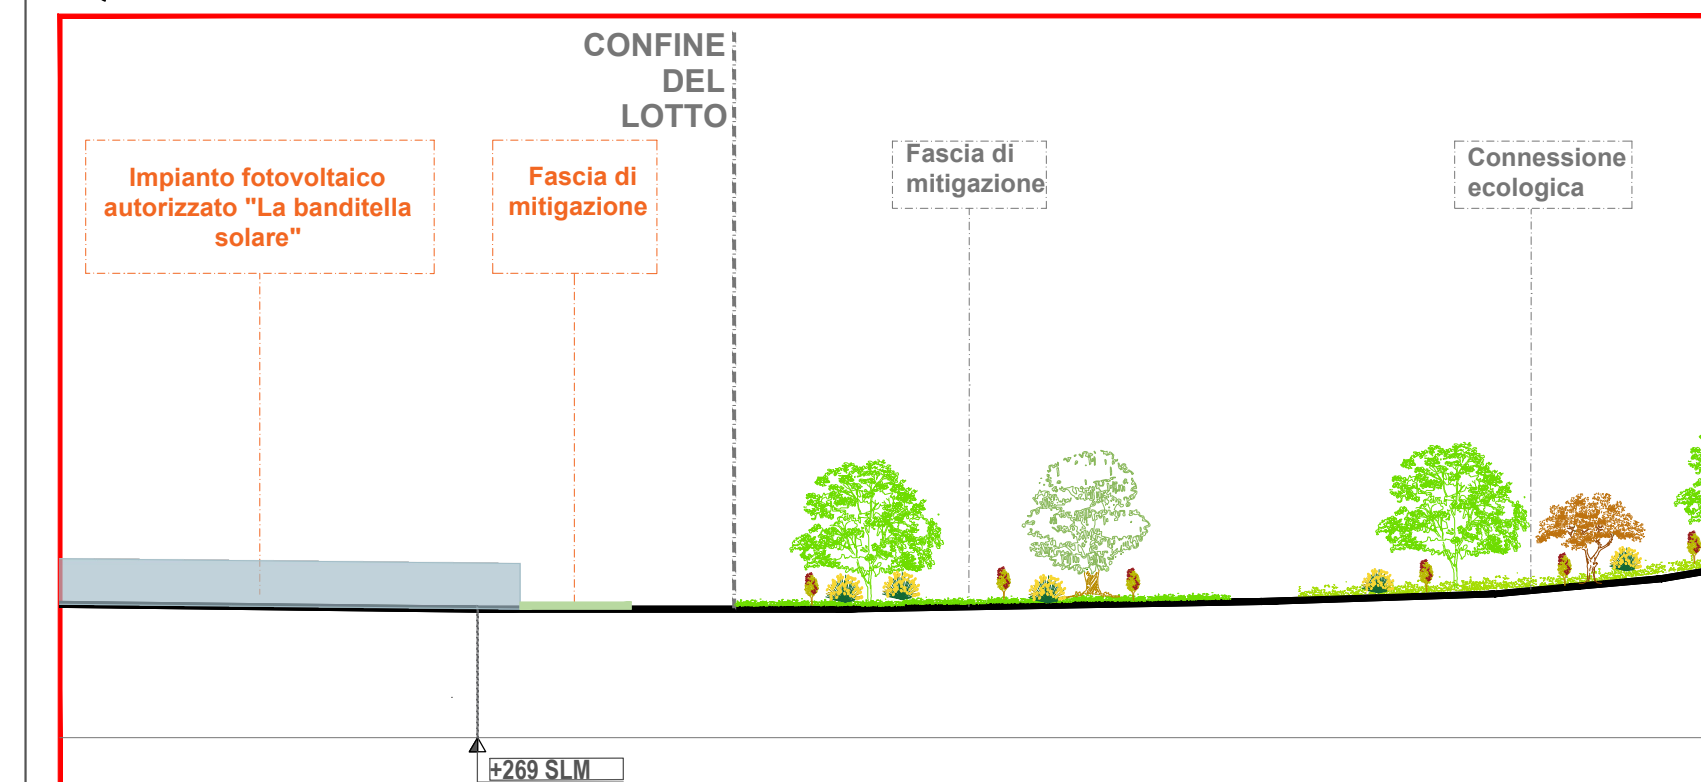


Quadrante N Scala 1:500

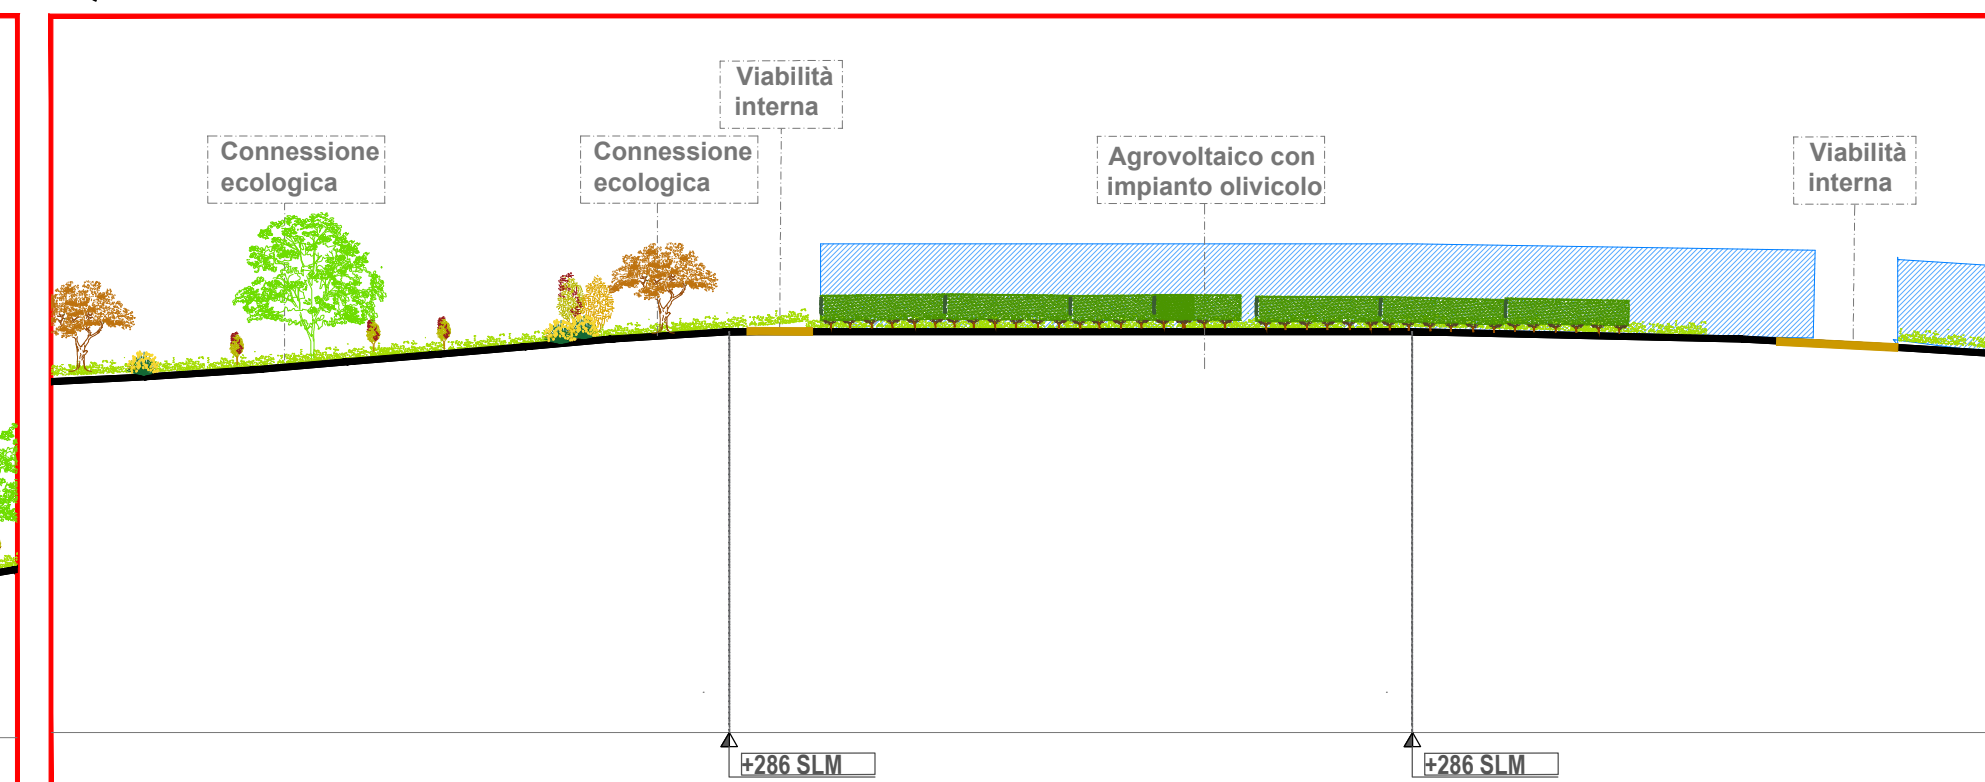

Quadrante O Scala 1:500

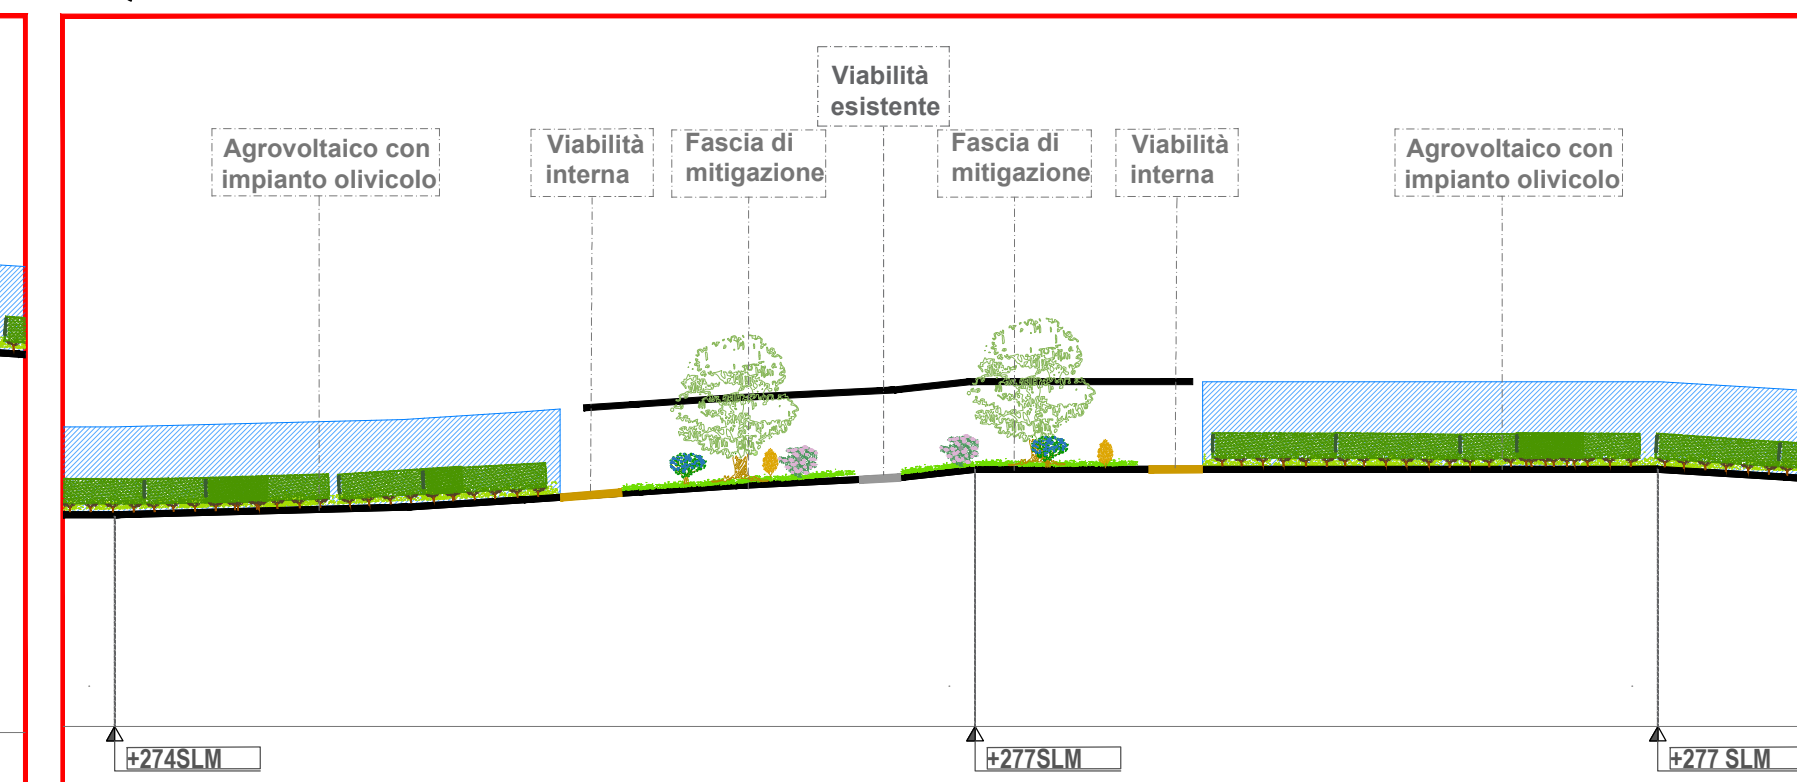

Quadrante P Scala 1:500

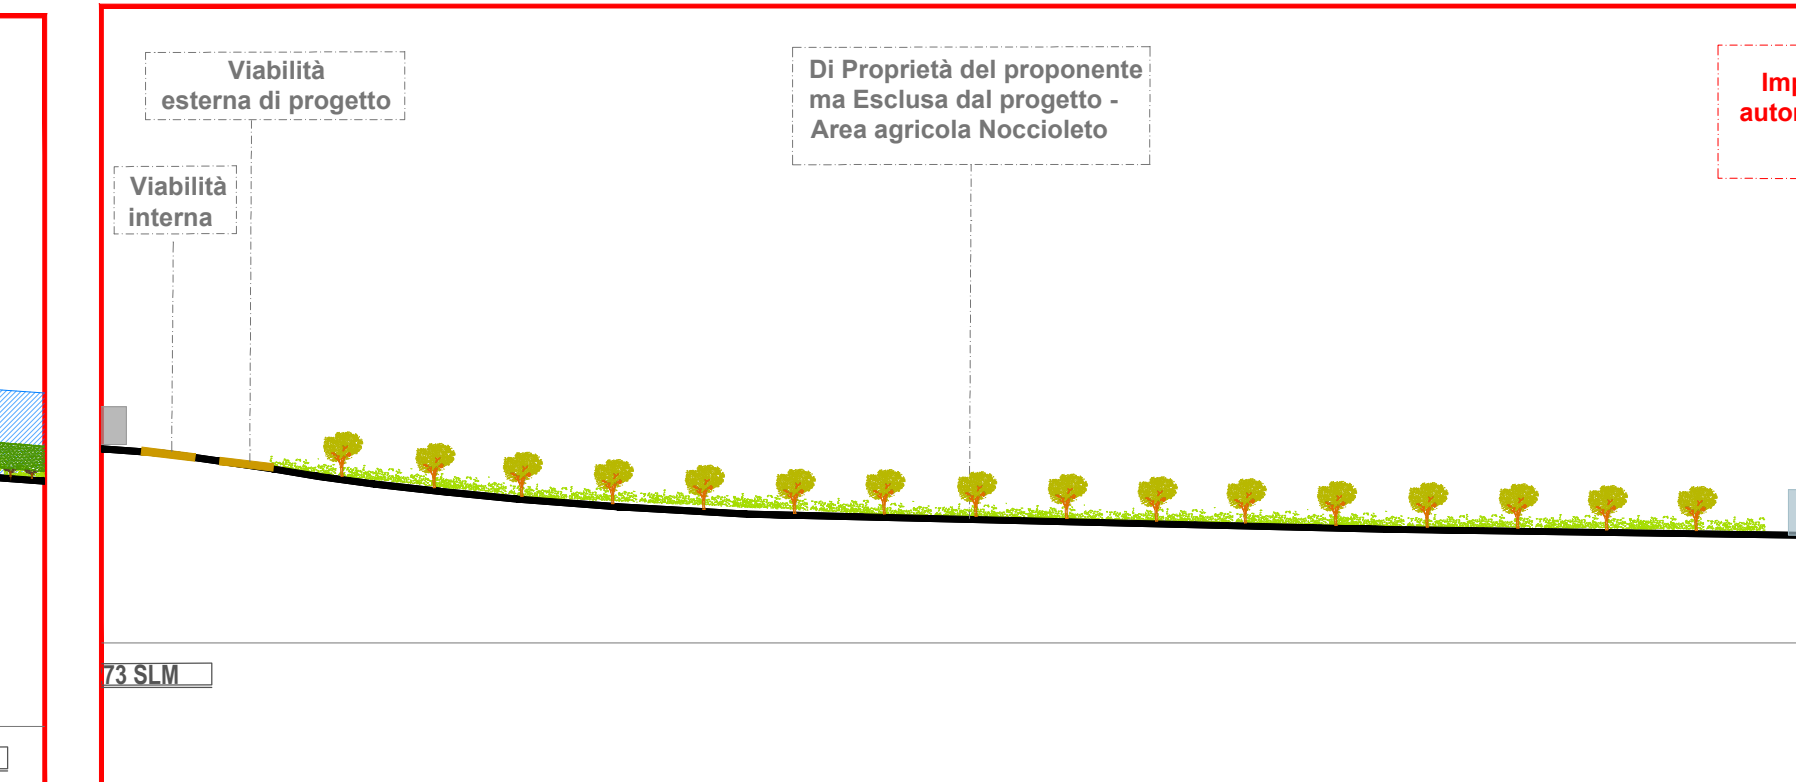

REGIONE LAZIO
COMUNE DI CELLERE (VT)
 Progettazione della Centrale Solare "Energia dell'olio" da 88.200 kWp

Proponente: **PACIFICO** Pacifico Berillo s.r.l.
 Piazza Walther-von-der-Vogelweide, 8 - 39100 (BZ)

Investitore agricolo superintensivo: **OXY CAPITAL ADVISORS** **OXY CAPITAL ADVISORS S.R.L.**
 Via A. Bertani, 6 - 20154 Milano - Italia

Partner: **OLIO DANTE**

N° Elaborato: 25-b
 Cod: Tav_VT_13-b

Progettazione: **progetto verde**
 Studio di architettura del paesaggio

AEDES GROUP ENGINEERING
MARE RINNOVABILI

Progettazione e mitigazione:
 Progettista: Agr. Fabrizio Cembalo Sambiasi Arch. Alessandro Visali
 Collaboratori: Ing. Simone Bonacini, Ugo, Patrizia Ruggiero, Arch. Anna Sirica

Progettazione elettrica e civile:
 Progettista: Ing. Roberto Roberto
 Collaboratori: Ing. Roberto Roberto, Ing. Daniele Roberto

Progettazione oliveto superintensivo:
 Progettista: Agr. Giuseppe Ruggiero

Consulenza geologia: Goli, Gaetano Ciccarelli
 Consulenza archeologia: Arch. Concetta Claudia
 Consulenza irrigazione: Ing. Salvatore Scicchitano

| Rev. | descrizione | data | formato | elaborato da | controllato da | approvato da |
|------|----------------|-------------|---------|-------------------|-------------------|---------------------------|
| 00 | Nuova consegna | Aprile 2023 | A1+ | Patrizia Ruggiero | Alessandro Visali | Fabrizio Cembalo Sambiasi |
| 01 | | | | | | |
| 02 | | | | | | |
| 03 | | | | | | |