



AREA 6 Scala 1:200

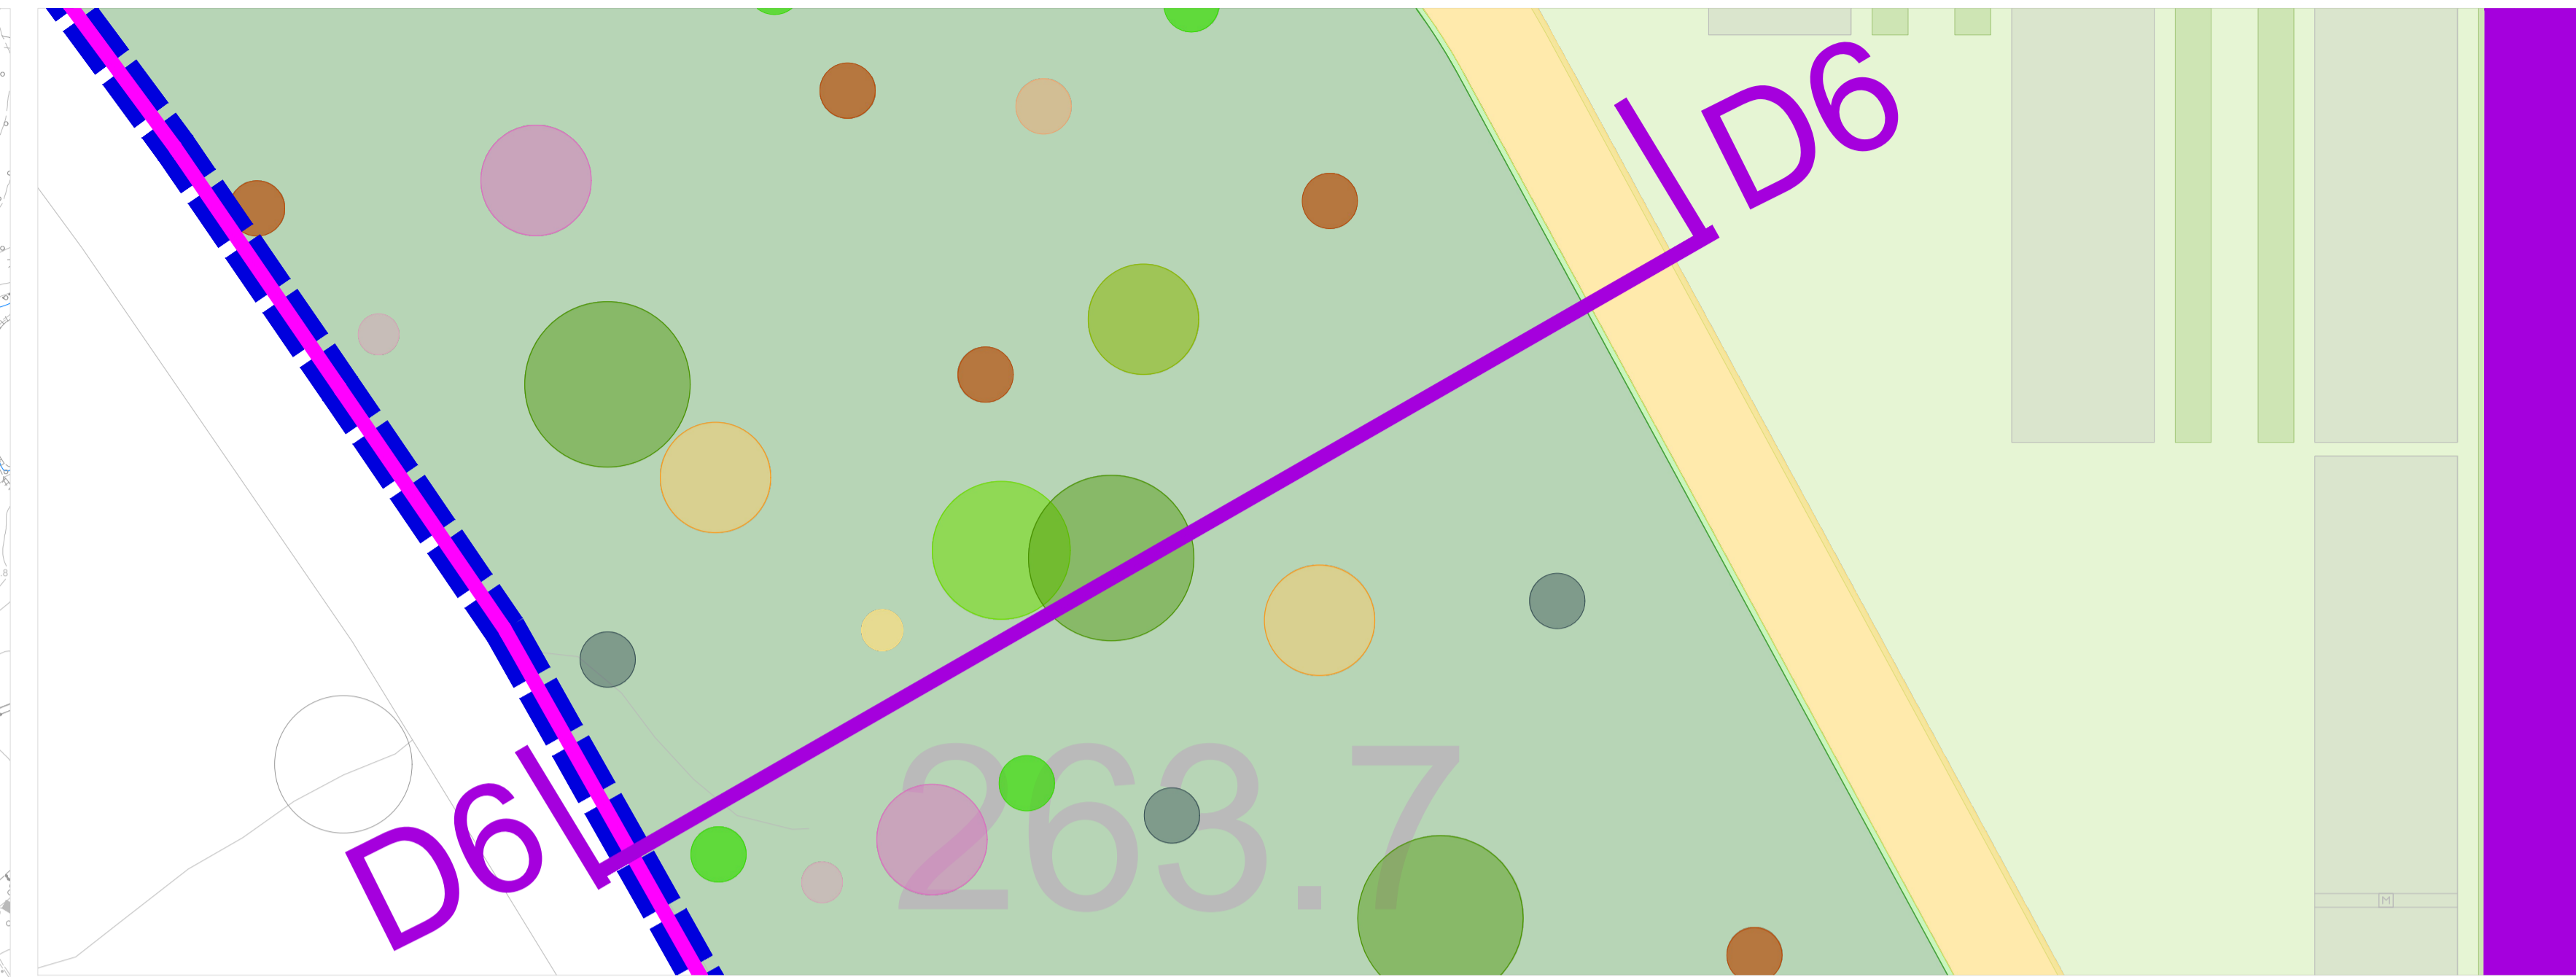


Dettaglio D6 Scala 1:100

Mitigazione all'impianto

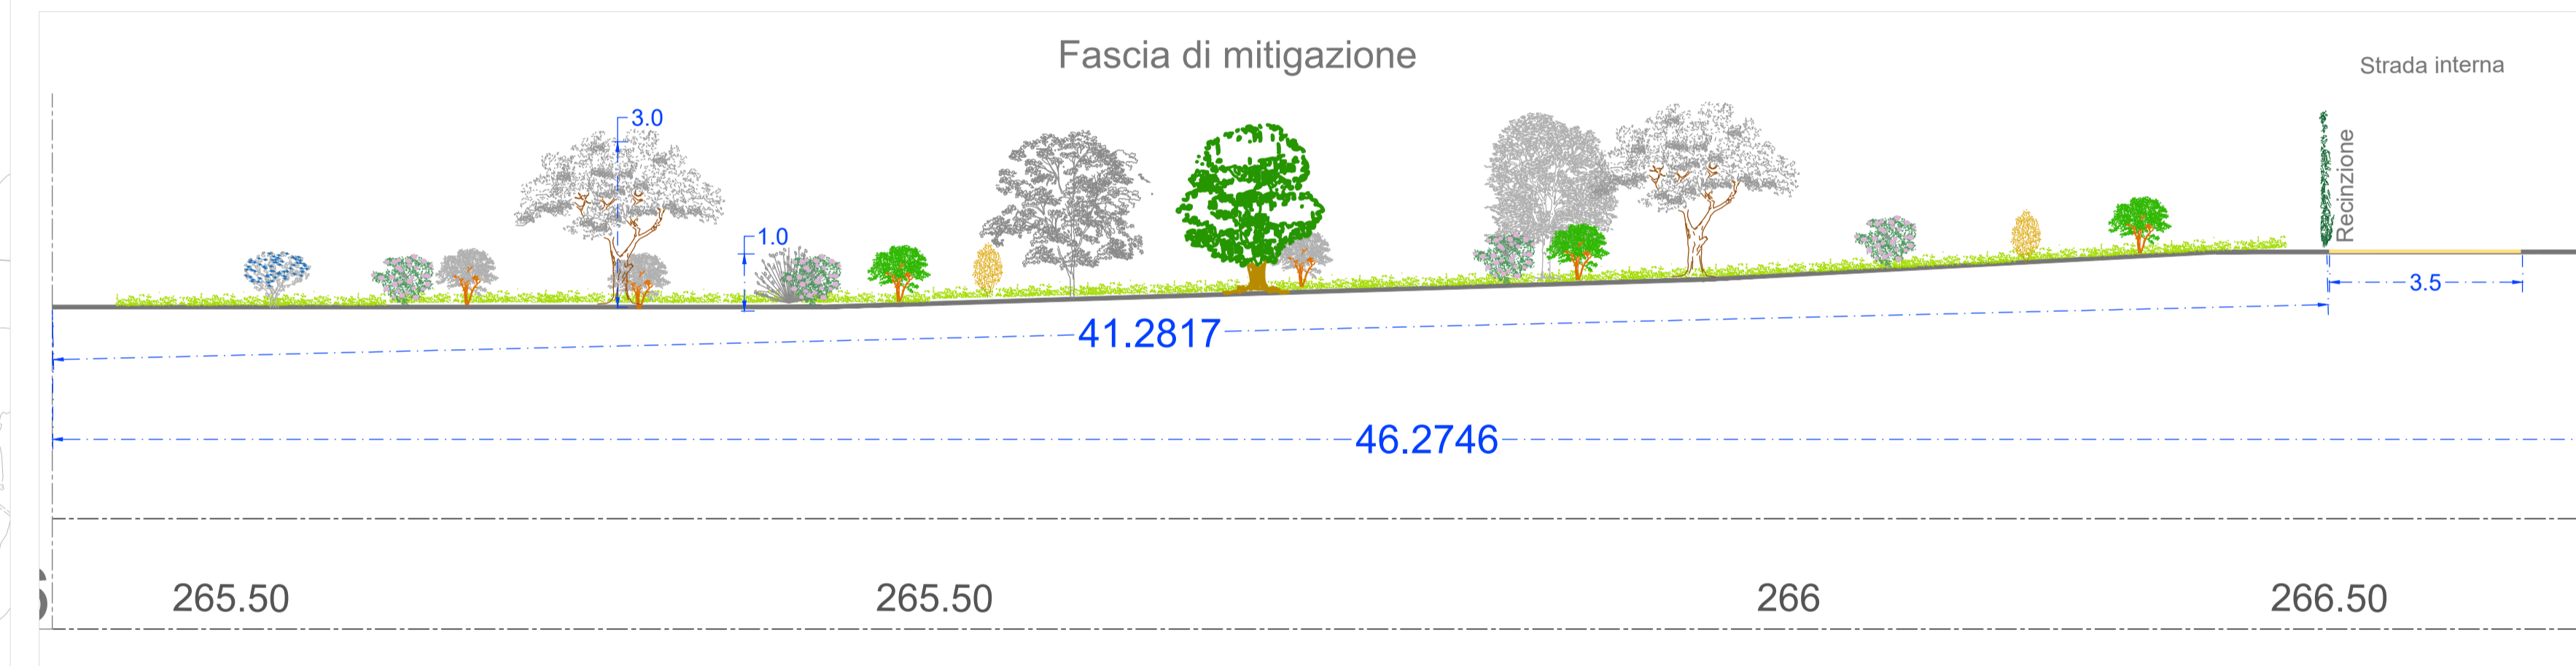


Mitigazione trascorsi 10 anni

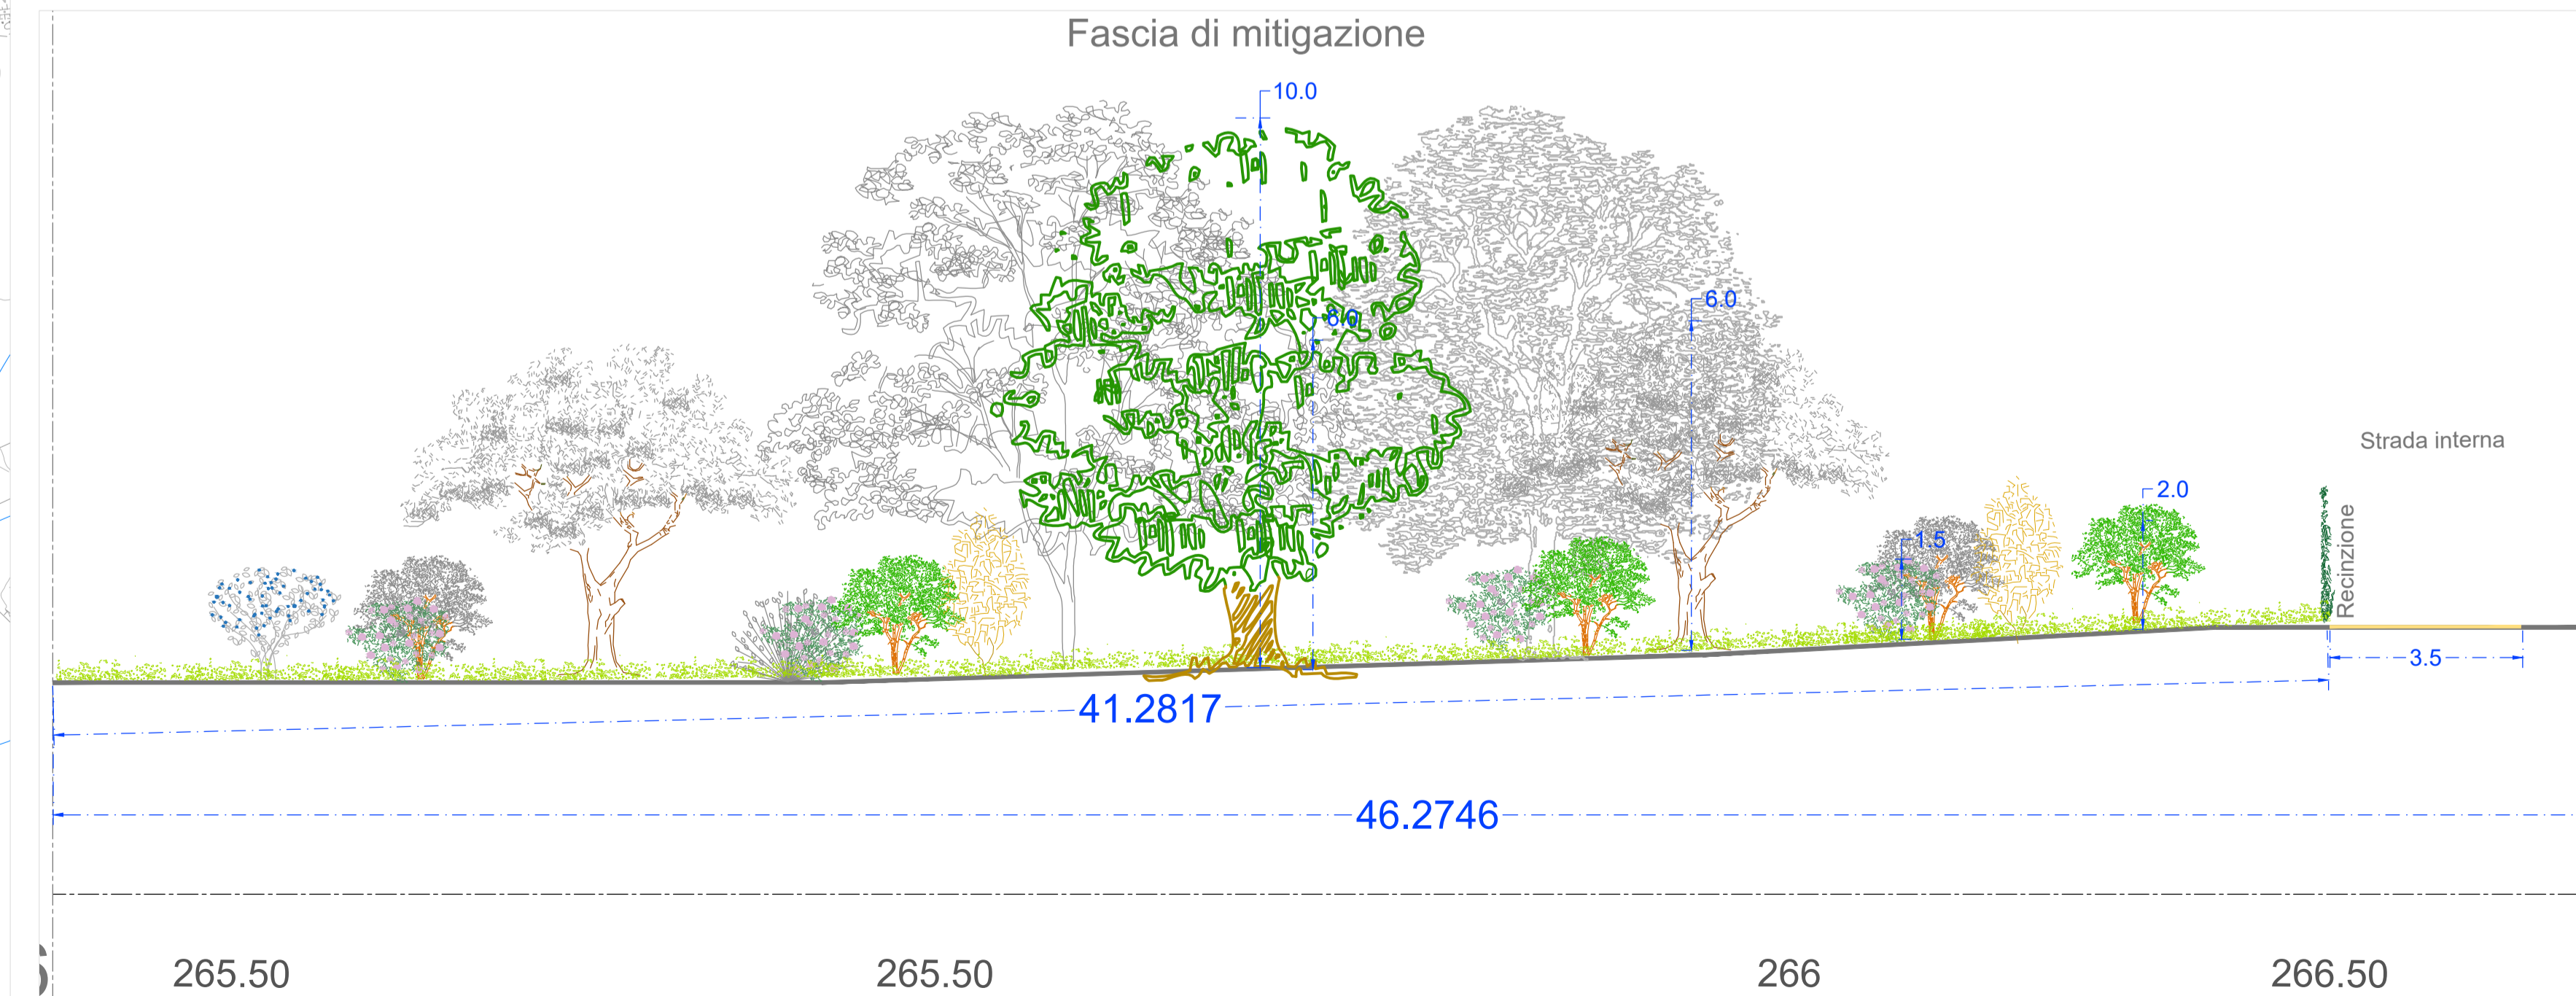

Differenziazione delle alberature in sezione

- Prima fila = linea di sezione = colorati
- Seconda fila = grigio scuro
- Terza fila = grigio chiaro

NAVIGATORE

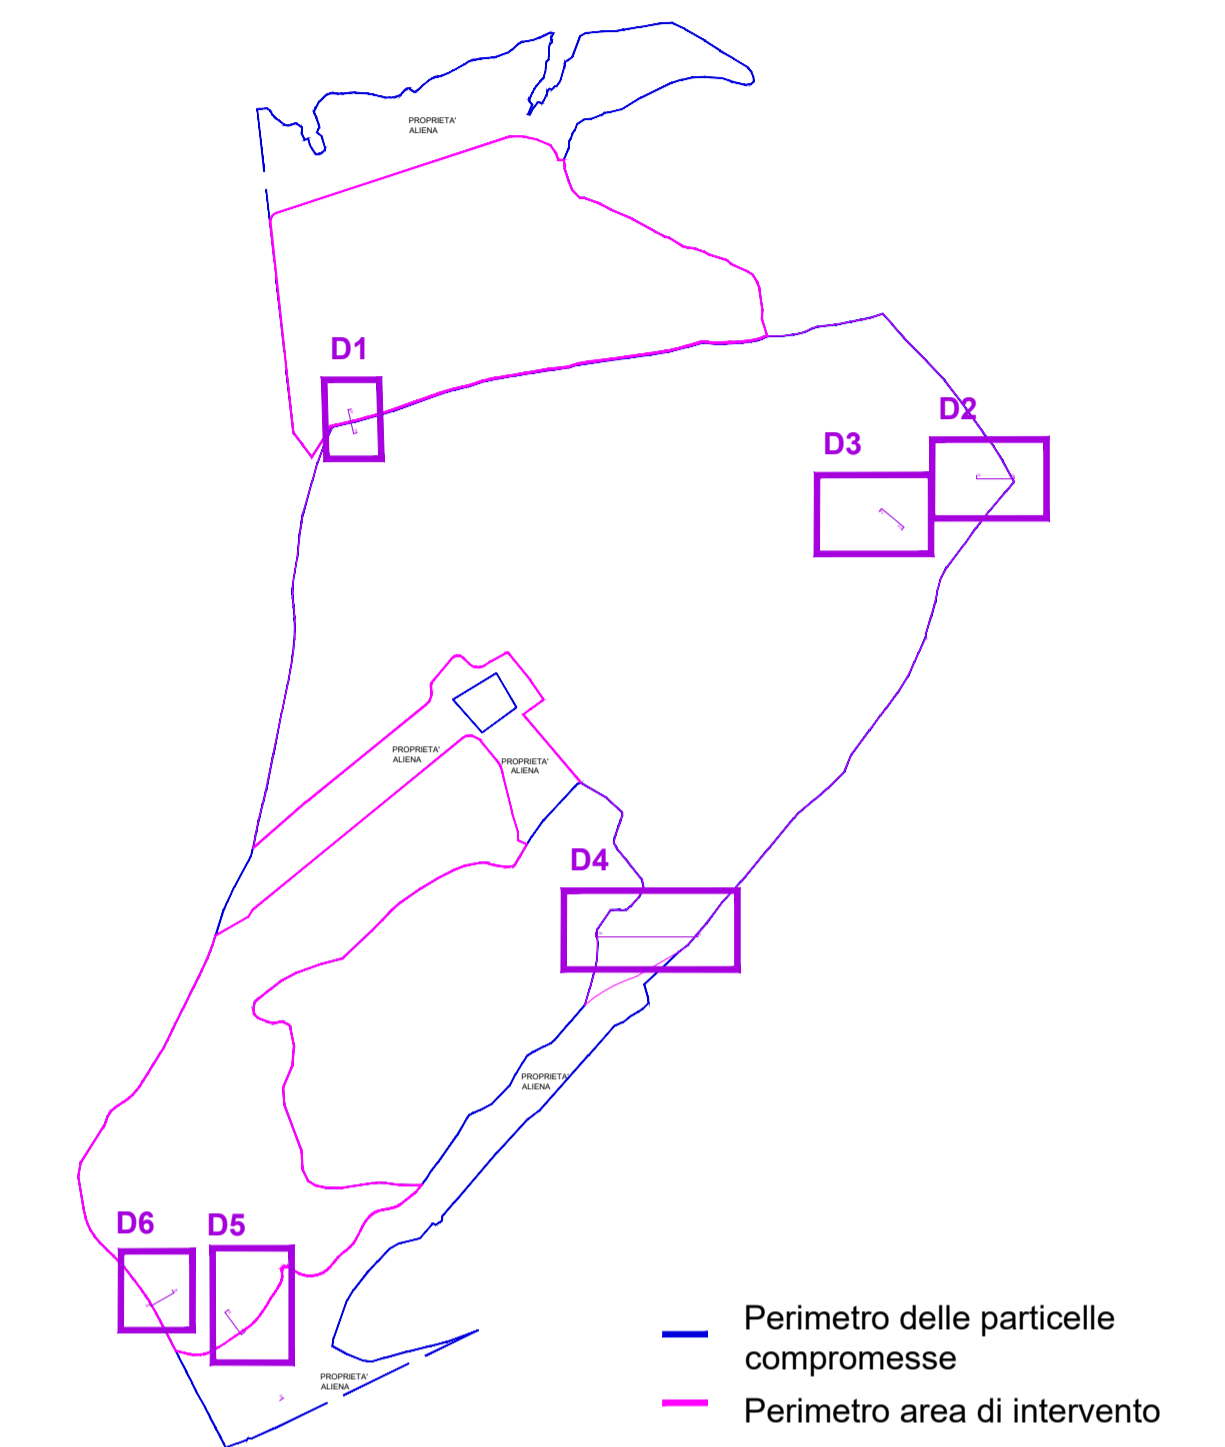

COMUNE DI CELLERE (VT)

Progettazione della Centrale Solare "Energia dell'olio" da 88.200 kWp



Proponente: **PACIFICO** Pacifico Berillo s.r.l.
 Piazza Walther-von-der-Vogelweide, 8 - 39100 (BZ)

Investitore agricolo superintensivo: **OXY CAPITAL ADVISORS** OXY CAPITAL ADVISORS S.R.L.
 Via A. Bertani, 6 - 20154 Milano - Italia

Partner: **OLIO DANTE** Titolo: Progetto di mitigazione: dettagli tipologici_D6 - C.02

N° Elaborato: 33

Cod: Tav_VT_15 - 6

Scala: 1: 5.000
 1:200
 1:100

Progettazione: **progetto verde** studio di architettura del paesaggio

Progettazione elettrica e civile
 Progettista: Ing. Rolando Roberto, Ing. Marco Balzano
 Collaboratori: Ing. Simone Bonacini, Ing. Giselle Roberto

Progettazione oliveto superintensivo
 Progettista: Agr. Giuseppe Ruggiero
 Collaboratori: Agr. Rosa Verde, Urb. Patrizia Ruggiero, Arch. Anna Sirica

Consulenza geologia
 Geol. Gaetano Ciccarelli

Consulenza archeologia
 Arch. Concetta Giusti

Consulenza irrigazione
 Ing. Salvatore Scicchitano

Tipologia progetto:
 RILIEVO
 PRELIMINARE
 DEFINITIVO
 ESECUTIVO

Rev.	descrizione	data	formato	elaborato da	controllato da	approvato da
00		Novembre 2021	A0 +	Patrizia Ruggiero	Alessandro Visalli	Fabrizio Cembalo Sambiasi
01	Nuova consegna	Aprile 2023	A1 +	Patrizia Ruggiero	Alessandro Visalli	Fabrizio Cembalo Sambiasi
02						
03						