


Layout su catastale - C.02

scala 1:5.000

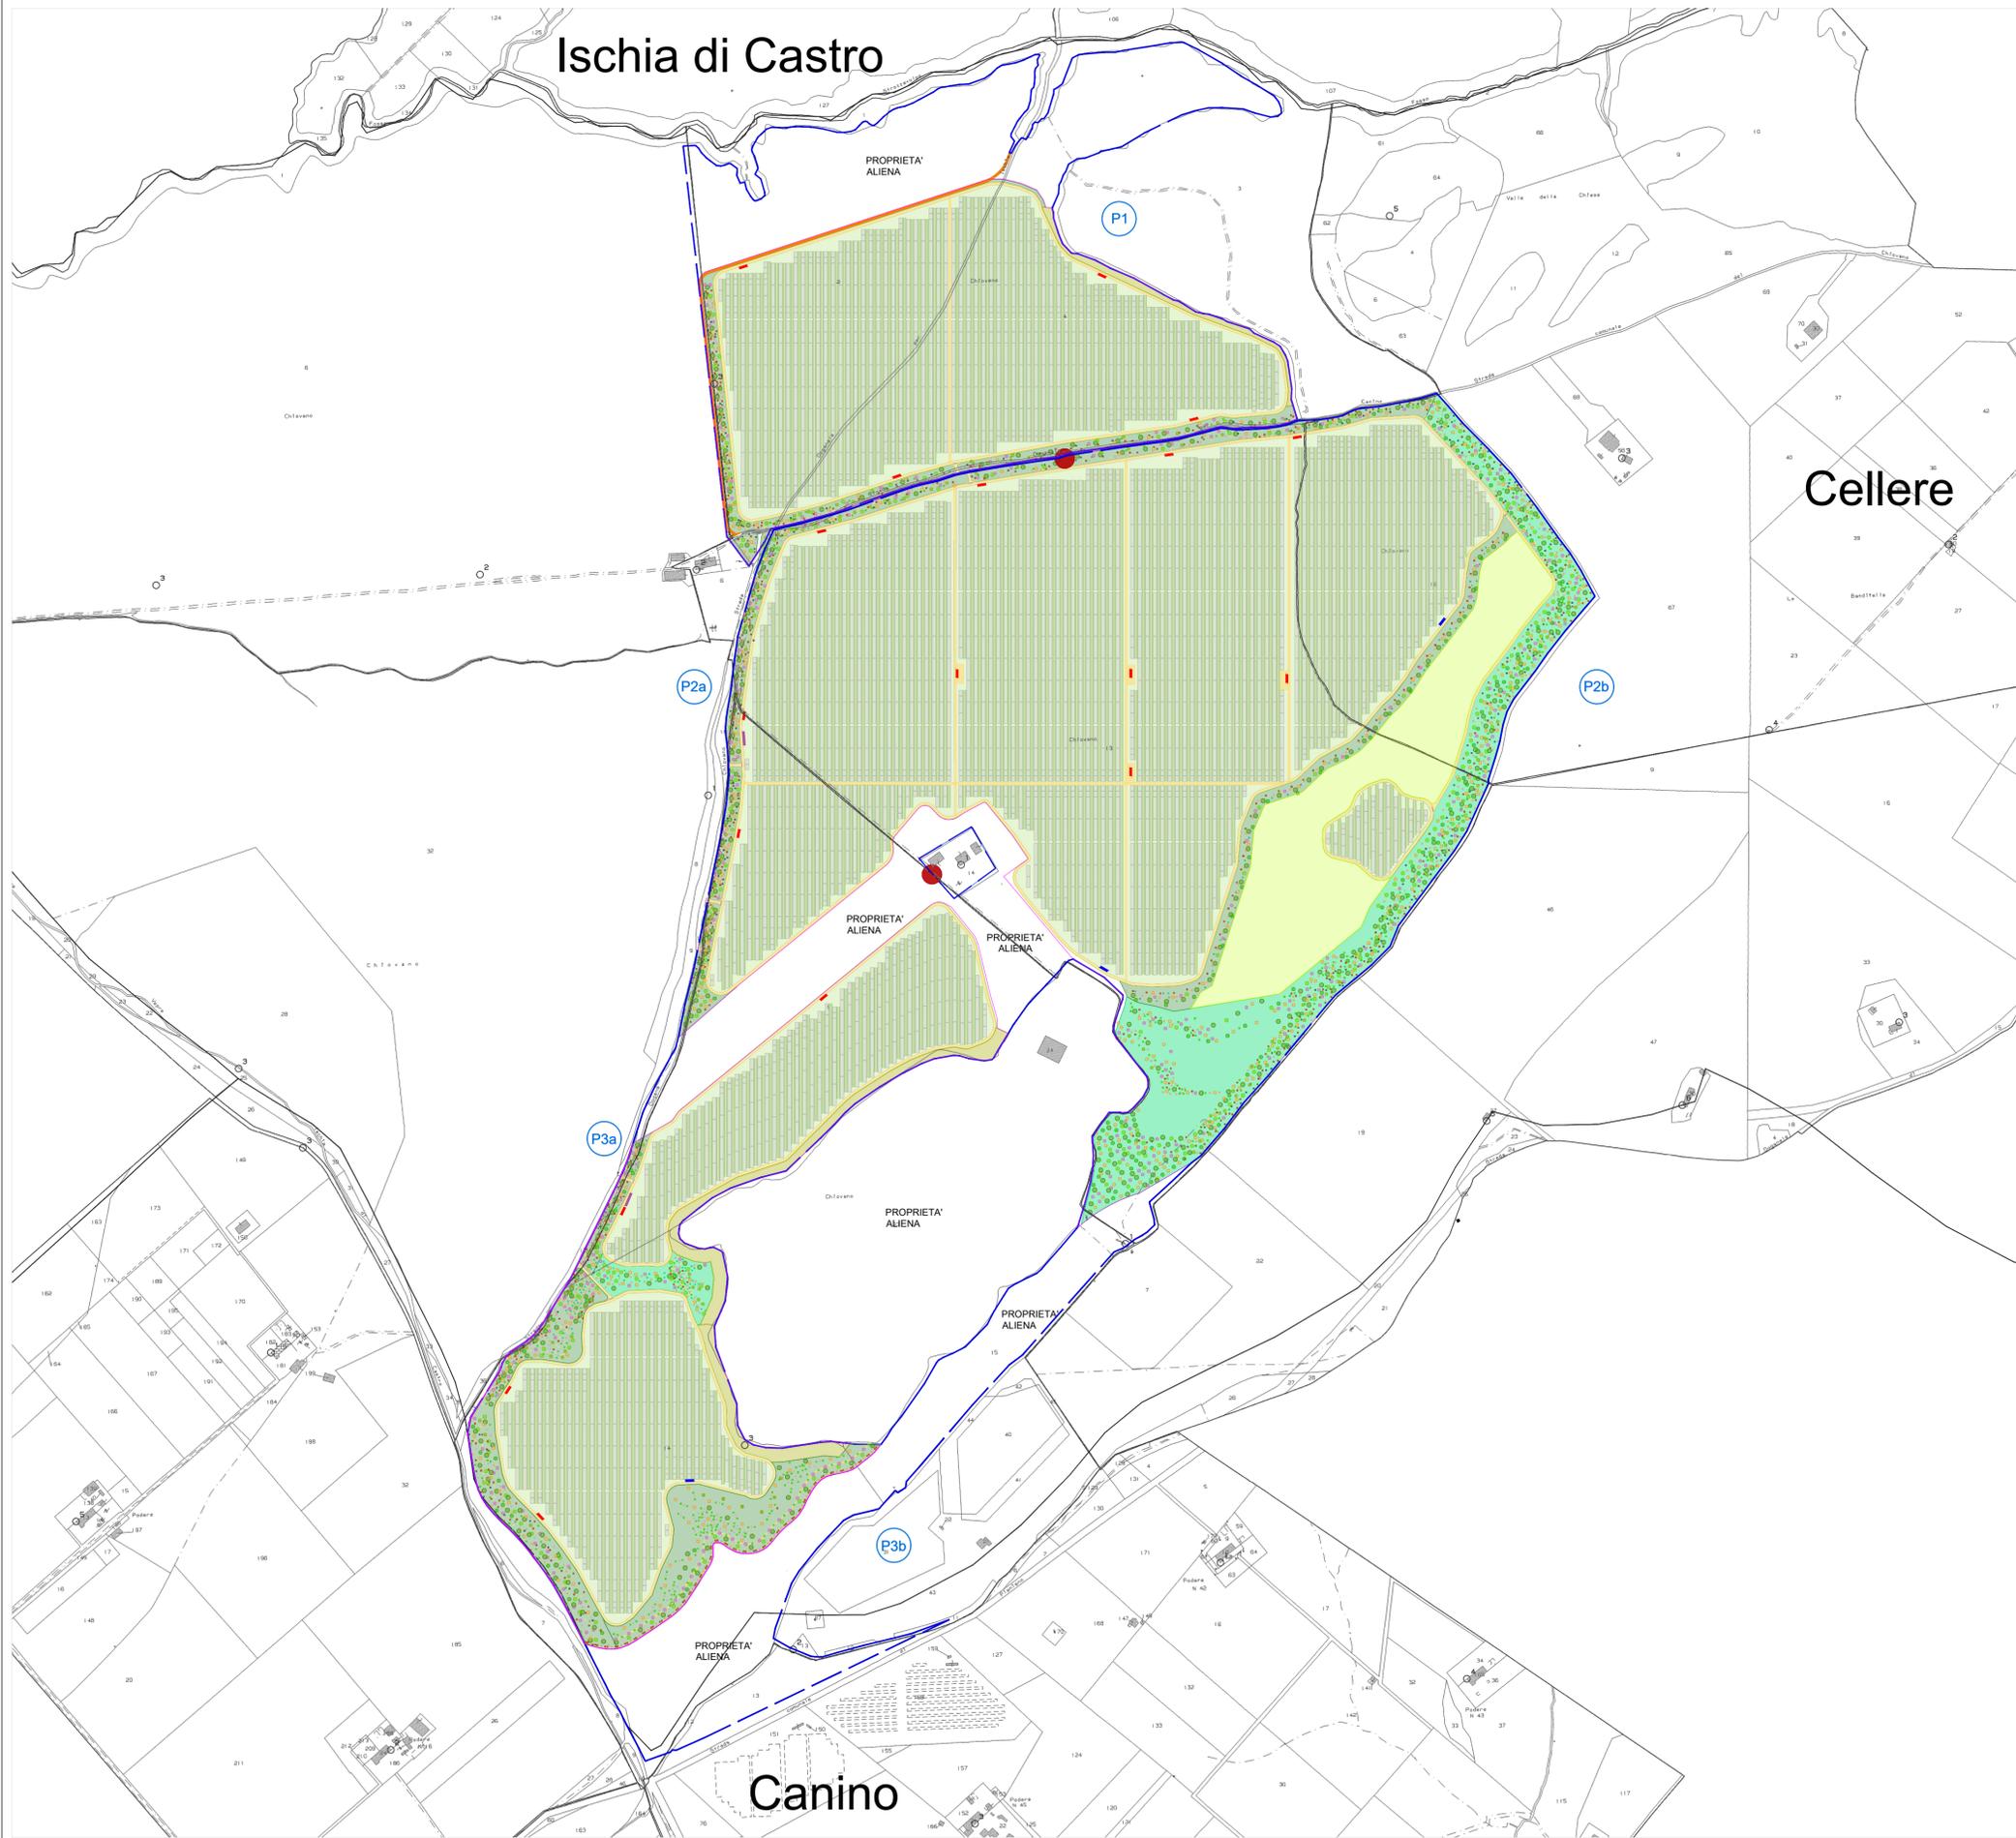

- Confini comunali
 - Perimetro delle particelle compromesse
 - Perimetro area di intervento
 - Ⓟ Piastra
 - Pozzi autorizzati
 - Viabilità interna
 - Viabilità alternativa interpodereale di progetto
 - Recinzione con rampicante
 - Cancelli
 - PROGETTO ELETTRICO
 - Tracker
 - Cabine di raccolta
 - Cabine di trasformazione
 - Volumi tecnici
 - PROGETTO DI MITIGAZIONE
 - Fascia di mitigazione
 - Prato
 - PROGETTO AGRICOLO
 - Oliveto super intensivo
 - Prato Fiorito
 - PROGETTO DI NATURALIZZAZIONE
 - Connessione ecologica
- ABACO DELLA VEGETAZIONE
- ALBERI
- Quercus cerris
 - Quercus illex
 - Acer campestre
 - Sorbus torminalis
 - Prunus avium
 - Sorbus domestica
 - Acer monspessulanum
- OLIVETO SUPERINTENSIVO
- ▨ Olea europea "Oliana"
- ARBUSTI
- Arbutus unedo
 - Mespilus germanica
 - Prunus spinosa
 - Coronilla emerus
 - Rosa canina
 - Rosmarinus officinalis
 - Phillyrea angustifolia



REGIONE LAZIO

COMUNE DI CELLERE (VT)

Progettazione della Centrale Solare "Energia dell'olio" da 88.200 kWp



Proponente: **PACIFICO** Pacifico Berillo s.r.l.
 Piazza Walther-von-der-Vogelweide,8 - 39100 (BZ)

Investitore agricolo superintensivo: **OXY CAPITAL ADVISORS** OXY CAPITAL ADVISORS S.R.L.
 Via A. Bertani, 6 - 20154 Milano - Italia

Partner: **OLIO DANTE**

Progettazione: **progetto verde** studio di architettura del paesaggio

AEDES GROUP ENGINEERING

MARE RINNOVABILI

TITOLO: Layout su Catastale - C.02

N° Elaborato: 64

Cod: Tav_PT_07

Scala: 1: 5.000

Tipo di progetto:
 RILIEVO
 PRELIMINARE
 DEFINITIVO
 ESECUTIVO

Progetto dell'inserimento paesaggistico e mitigazione
 Progettista: Agr. Fabrizio Cembalo Sambiasi Arch. Alessandro Visalli
 Collaboratori: Agr. Rosa Verde Urb. Patrizia Ruggiero Arch. Anna Sirica

Progettazione elettrica e civile
 Progettista: Ing. Rolando Roberto Ing. Marco Balzano
 Collaboratori: Ing. Simone Bonacini Ing. Giselle Roberto

Progettazione oliveto superintensivo
 Progettista: Agr. Giuseppe Ruggiano
 Consapevolezza geologica: Geol. Gaetano Ciccarelli
 Consapevolezza archeologica: Archeol. Concetta Claudia Costa
 Consapevolezza irrigazione: Ing. Salvatore Scicchitano

Rev.	descrizione	data	formato	elaborato da	controllato da	approvato da
00		Novembre 2021	A0 +	Patrizia Ruggiero	Alessandro Visalli	Fabrizio Cembalo Sambiasi
01	Nuova consegna	Aprile 2023	A1	Patrizia Ruggiero	Alessandro Visalli	Fabrizio Cembalo Sambiasi
02						
03						