



SCHEMA A BLOCCHI

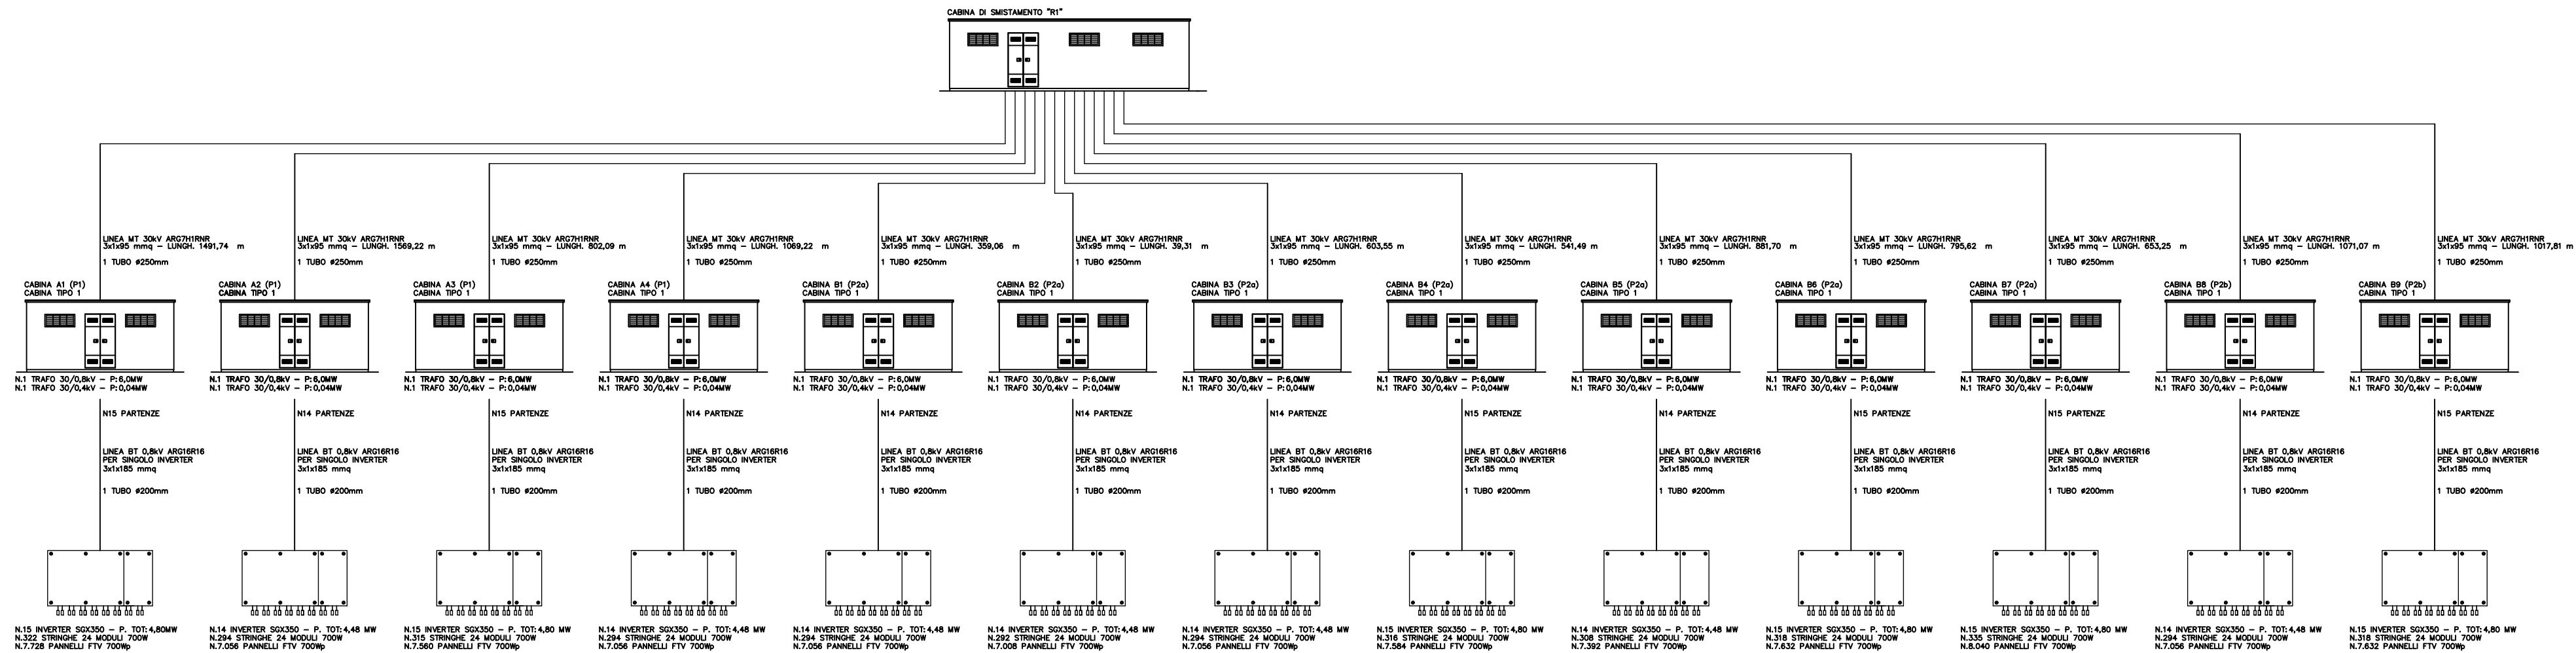

SCHEMA UNIFILARE

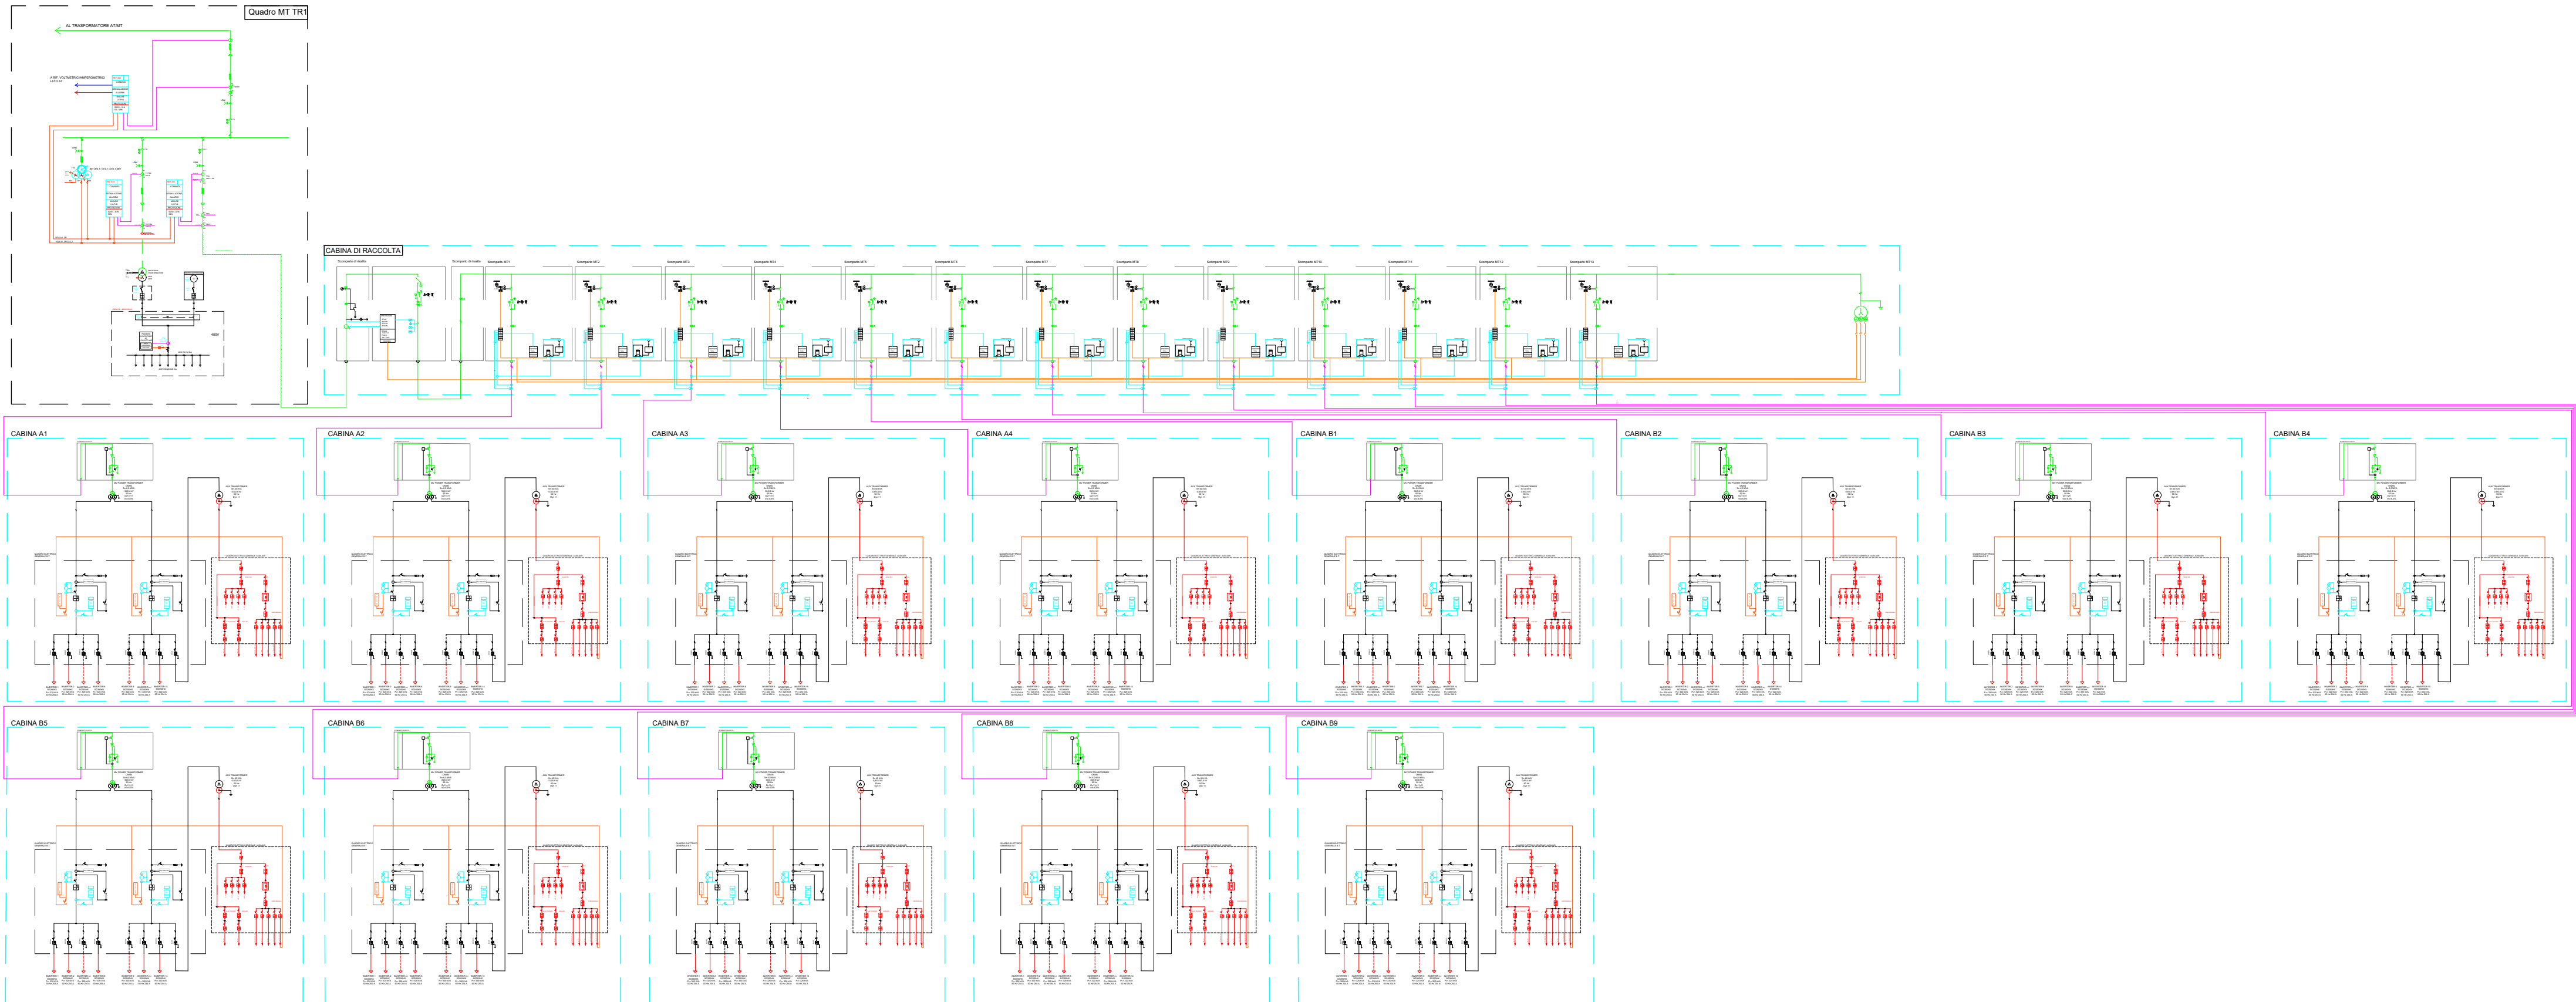

LEGENDA		IEC	ANSI		
	TRASFORMATORE DI POTENZA CON COMMUTATORE SOTTO CARICO		26	RILEVATORE SOVRATEMPERATURA	I
	TRASFORMATORE A PIU' PRESTAZIONI		27	RELAY DI MINIMA TENSIONE	Io
	MOTORE DI COMANDO		28A	TERMORESISTENZE OLIO	V
	SEZIONATORE SOTTO CARICO		49	IMMAGINE TERMICA	Vo
	INTERRUTTORE AUTOMATICO		50	RELAY CORRENTE DI CORTOCIRCUITO	cosfi
	SEZIONATORE A VUOTO		50N	RELAY DI SOVRACCARICO NEL NEUTRO	W/VARI
	TRASFORMATORE DI CORRENTE		51	RELAY CORRENTE DI SOVRACCARICO	CHIAVE LIBERA AD APPARECCHIATURA CHIUSA
	TRASFORMATORE DI TENSIONE		51N	RELAY DI SOVRACCARICO NEL NEUTRO	CHIAVE LIBERA AD APPARECCHIATURA APERTA
	CONNETTORI A SPINA		59	RELAY DI SOVRATENSIONE	
	LAMPADE PRESENZA TENSIONE		59N	SOVRATENSIONE PER GUASTO A TERRA	SISTEMA AT 132 kV
	CABLE SEALING END		63	VALVOLA DI SICUREZZA RILIEVO PRESSIONE	SISTEMA MT 30 kV
	MORSETTIERA DI PROVA		67N	RELAY DIREZIONALE DI TERRA	CAVO DI MEDIA TENSIONE
	CONNESSIONE TRA CAVI		74C	RELAY FLUSSO OLIO	SISTEMA BT SERVIZI AUSILIARI
	CONTATORE DI ENERGIA ATTIVA		81HF	RELAY SOVRAPREQUENZA	VOLTMETRICHE
	CONTATORE DI ENERGIA REATTIVA		81LF	RELAY BASSA FREQUENZA	AMPEROMETRICHE
	CONNESSIONE A TERRA		86	RELAY DI BLOCCO	SEGNALAZIONI SCATTIALLARMI
	FUSIBILE		87T	RELAY DIFFERENZIALE TRASFORMATORE	
	POTENZA ATTIVA		90	REGOLATORE DI TENSIONE	
	POTENZA REATTIVA		99	RELAY LIVELLO OLIO	
	POTENZA APPARENTE		79	RELAY RICHIUSURA	
			97	RELAY BUCHHOLS	

DATI TECNICI	
POTENZA COMPLESSIVA INVERTER FOTOVOLTAICI	60.160 kW
MODULI INSTALLATI (585 Wp)	98.856 pcs
POTENZA DC CAMPO FOTOVOLTACO	67.099,2 kW _{dc}



COMUNE DI CELLERE (VT)

Progettazione della Centrale Solare "Energia dell'olio " da 88.200 kWp



Proponente: **PACIFICO** Pacifico Berillo s.r.l.
Piazza Walther-von-der-Vogelweide,8 - 39100 (BZ)

Investitore agricolo **OXY CAPITAL ADVISORS** **OXY CAPITAL ADVISORS S.R.L.**
superintensivo : Via A. Bertani, 6 - 20154 Milano - Italia

Partner: Titolo: Schema unifilare con schema blocchi 1 - C.02

Progetto dell'inserimento paesaggistico e mitigazione
Progettista: Agr. Fabrizio Cembalo Sambiasi Arch. Alessandro Visalli
Collaboratori: Agr. Rosa Verde Urb. Patrizia Ruggiero Arch. Anna Sirica

Progettazione elettrica e civile
Progettista: Ing. Rolando Roberto Ing. Marco Balzano
Collaboratori: Ing. Simone Bonacini Ing. Giselle Roberto

Progettazione oliveto superintensivo
Progettista: Agr. Giuseppe Rutigliano

Tipo di progetto:
○ RILIEVO
○ PRELIMINARE
● DEFINITIVO
○ ESECUTIVO

Consulenza geologia
Geol. Gaetano Ciccarelli
Consulenza archeologia
Archeol. Concetta Claudia Costa
Consulenza Irrigazione
Ing. Salvatore Scicchitano

Rev.	descrizione	data	formato	elaborato da	controllato da	approvato da
00		Novembre 2021	A1	Rolando Roberto	Giselle Roberto	Rolando Roberto
01	Nuova consegna	Aprile 2023	A1	Rolando Roberto	Giselle Roberto	Rolando Roberto
02						
03						