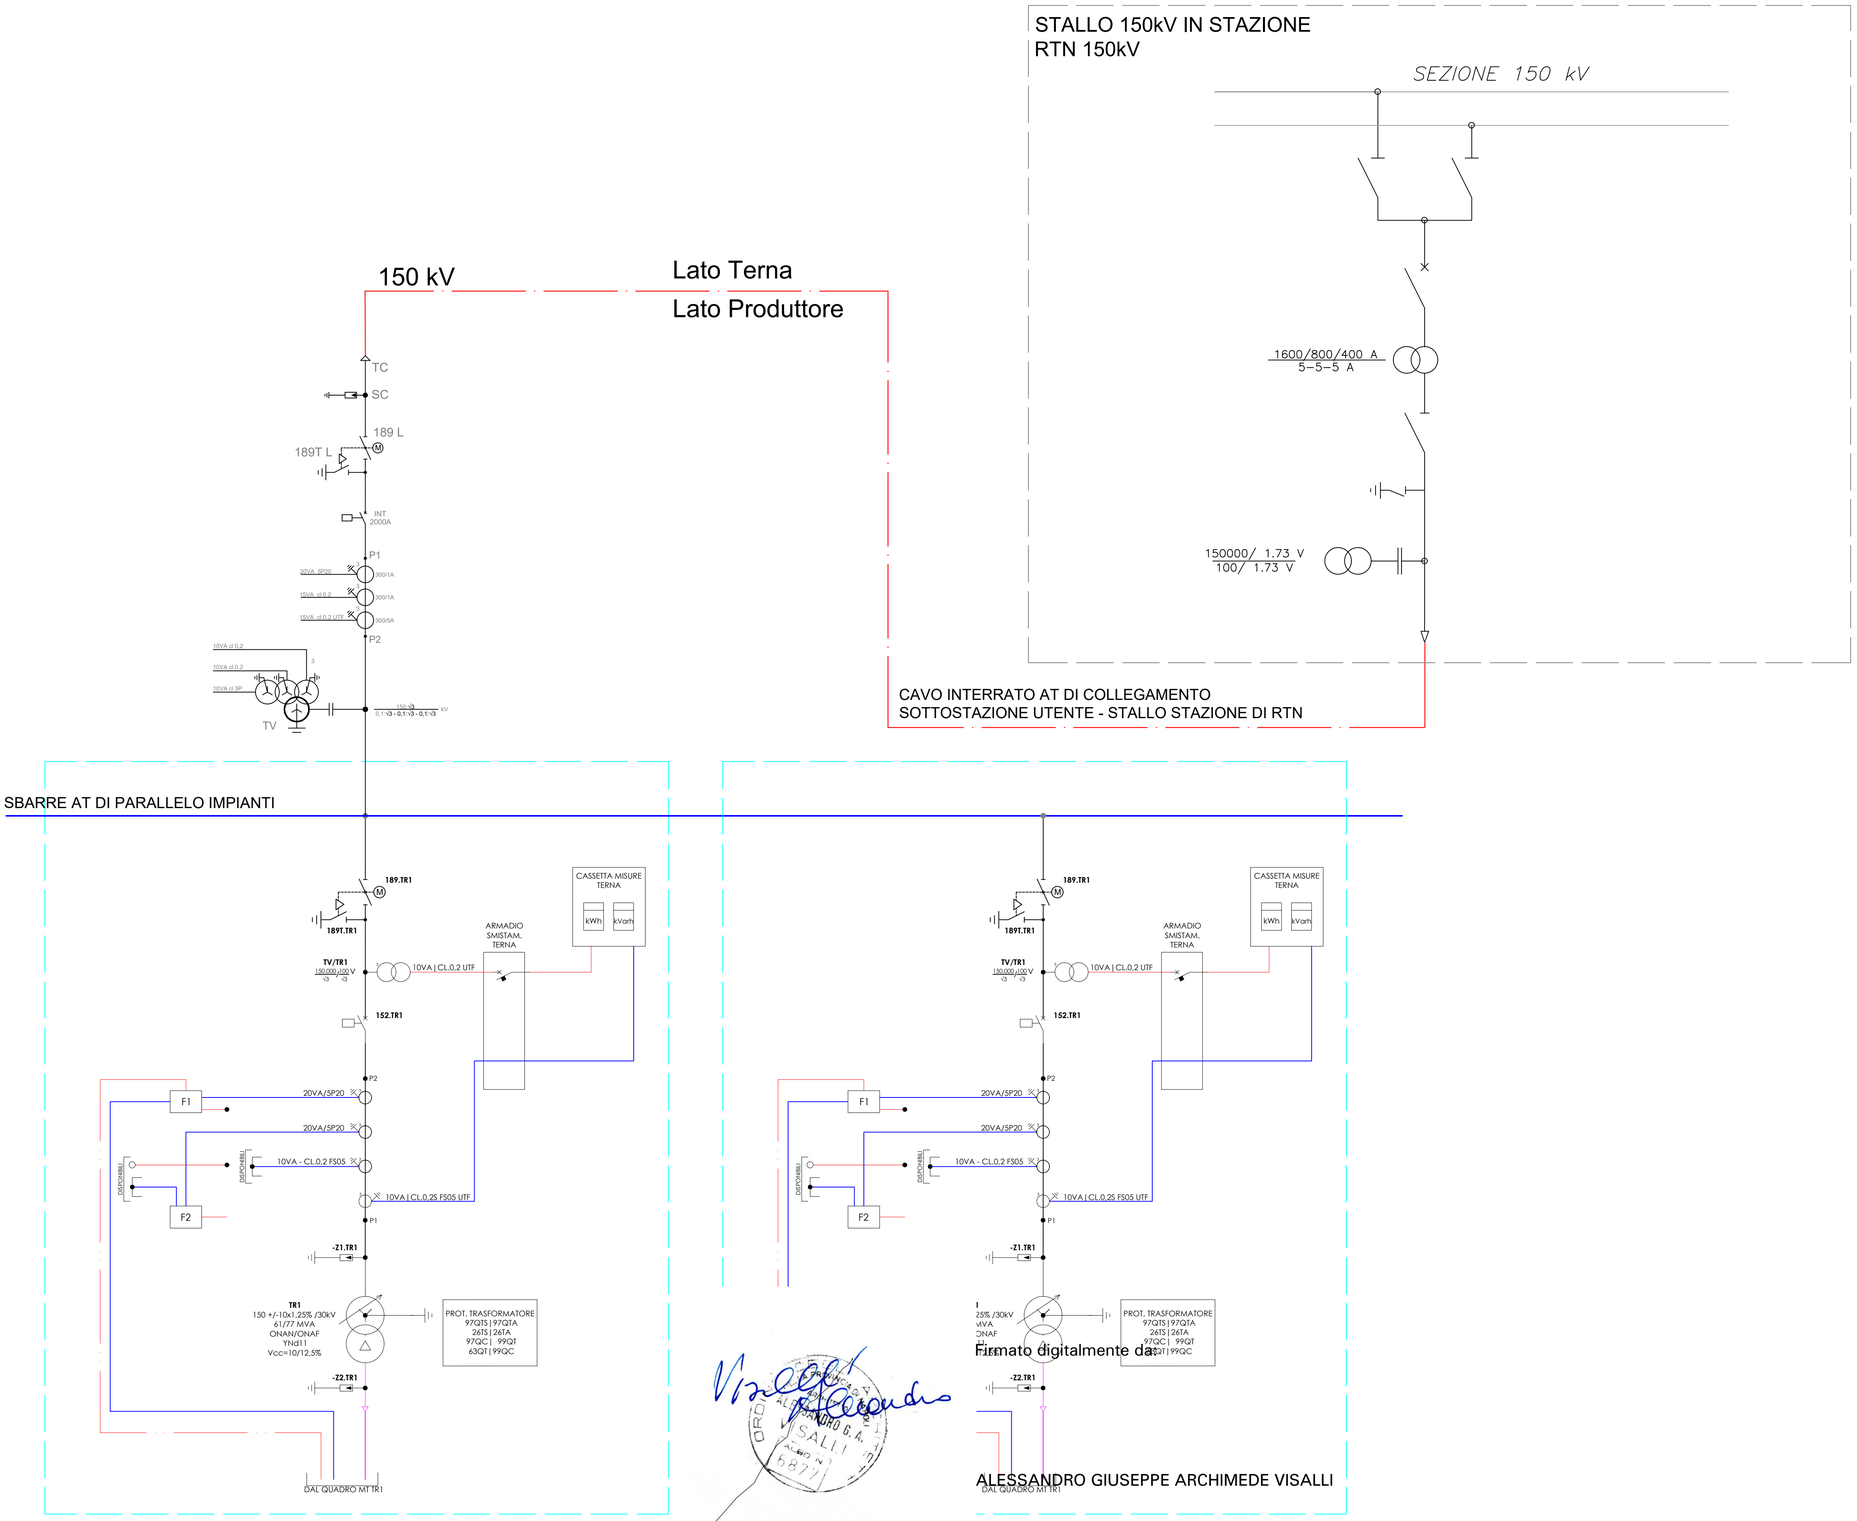

IMPIANTO A
Potenza 60,16 MW
202100316

IMPIANTO B
Potenza 18,88 MW
202101642

REGIONE LAZIO

COMUNE DI CELLERE (VT)

Progettazione della Centrale Solare "Energia dell'olio" da 88.200 kWp

Proponente: PACIFICO **Pacifico Berillo s.r.l.**
piazza Walther-von-Vogelweide, 8 - 39100 (BZ)

Investitore agricolo superintensivo : OXY CAPITAL ADVISORS **OXY CAPITAL**
Largo Donegani, 2 - 20121 Milano - Italia

Partner: OLIO DANTE

Titolo: Schema Elettrico Unifilare AT 2 - C.02

N° Elaborato: 72b

Cod: PT_15b

Scala: -

Progetto dell'inserimento paesaggistico e mitigazione
Progettista: Agr. Fabrizio Cembalo Sambiase, Arch. Alessandro Visalli
Collaboratori: Agr. Rosa Verde, Arch. Anna Sirica, Urb. Patrizia Ruggiero

Progettazione elettrica e civile
Progettista: Ing. Rolando Roberto, Ing. Marco Balzano
Collaboratori: Ing. Simone Bonacini, Ing. Giselle Roberto

Progettazione elettrica e civile
Progettista: Agr. Giuseppe Rutigliano

Consulenza geologia Gaetano Cascarelli
Consulenza archeologia Dott.ssa Cecilia Pietta Costa
Consulenza Irrigazione Ing. Salvatore Scicchitano

Progettazione: progetto verde studio di architettura del paesaggio
AEDES GROUP ENGINEERING
MARE RINNOVABILI

tipo di progetto:
- ○ RILIEVO
- ○ PRELIMINARE
- ● DEFINITIVO
- ○ ESECUTIVO

Firmato digitalmente da: ROLANDO ROBERTO
Data: 10/05/2023 12:47:44

rev.	descrizione	data	formato	elaborato da	controllato da	approvato da
00	Schema Elettrico Unifilare AT	Novembre 2021	A1	MBG	MBG	RR
01	Aggiornamento	Marzo 2023	A1	MBG	MBG	RR
02						
03						
04						

21.142_UF 3 /13/2023 10:52:17