



Tav.C - "Beni del patrimonio naturale e culturale e azioni strategiche del PTPR" scala 1: 25.000 (fonte: Regione Lazio)

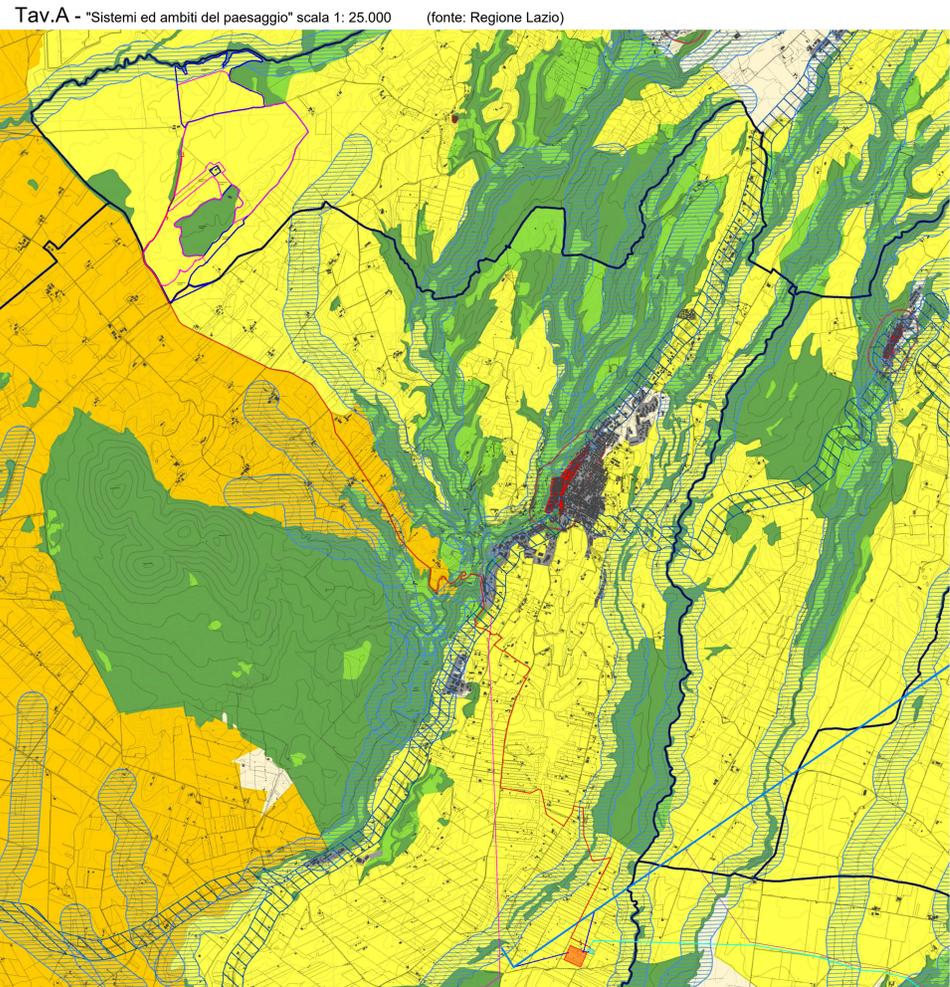


- Perimetro delle particelle compromesse
 - Area di intervento
 - Cavidotti MT - da impianto a SEU
 - Cavidotti AT -Verso SE
 - Stazione elettrica - SE
 - Stazione utente di elevazione
 - Raccordi di connessione
 - Elettrodotto esistente
 - Elettrodotto in costruzione Canino - Tuscania
 - Nuovo elettrodotto a 150 kV
 - Potenziamento elettrodotto esistente 150 kV Montalto-Canino
- Sistema del Paesaggio Naturale**
- Paesaggio Naturale
 - Paesaggio Naturale di Continuità
 - Paesaggio Naturale Agrario
 - Coste marine, lacuali e corsi d'acqua
- Sistema del Paesaggio Agrario**
- Paesaggio Agrario di Rilevante Valore
 - Paesaggio Agrario di Valore
 - Paesaggio Agrario di Continuità
- Sistema del Paesaggio Insediativo**
- Paesaggio dei Centri e Nuclei Storici con relativa fascia di rispetto
 - Parchi, Ville e Giardini Storici
 - Paesaggio degli Insediamenti Urbani
 - Paesaggio degli Insediamenti in Evoluzione
 - Paesaggio dell'Insediamento Storico Diffuso
 - Reti, Infrastrutture e Servizi
- Area di Visuale**
- Punti di Visuale
 - Percorsi panoramici
 - Ambiti di recupero e valorizzazione paesistica
 - Piani attackati con valenza paesistica

Tav.B - "Beni paesaggistici" scala 1: 25.000 (fonte: Regione Lazio)

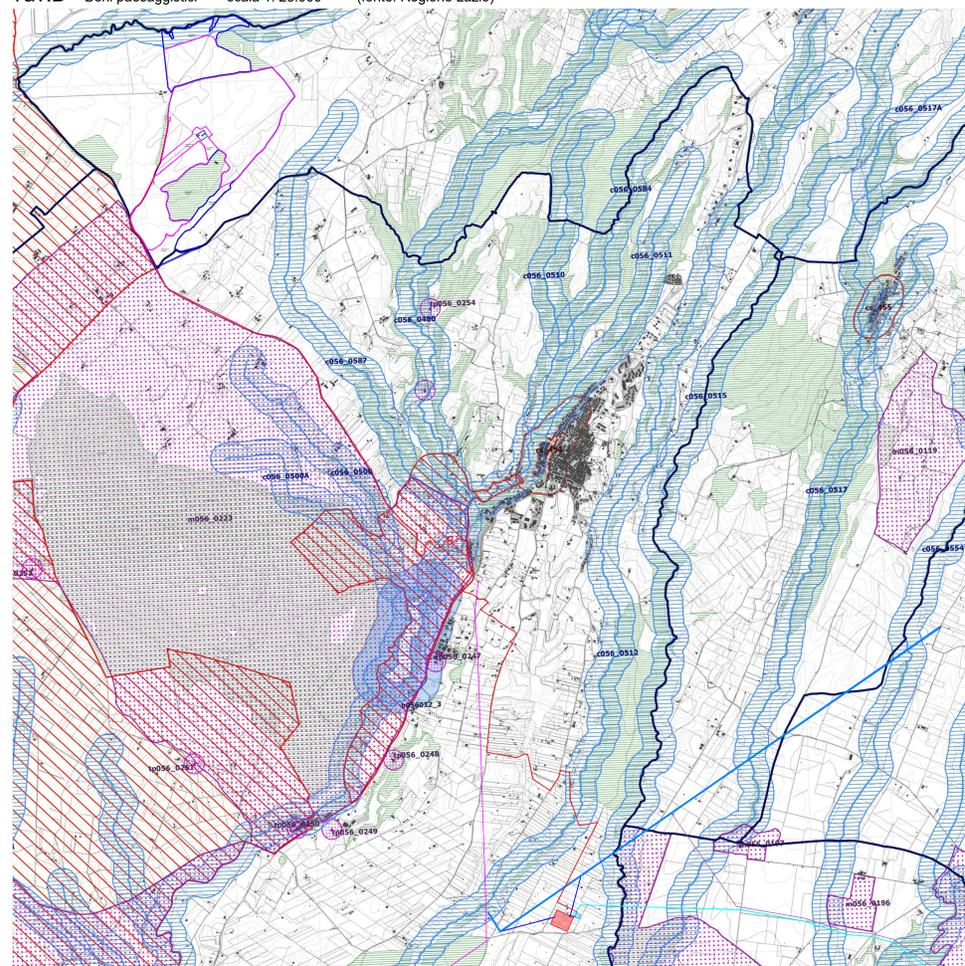

- Perimetro delle particelle compromesse
 - Area di intervento
 - Cavidotti MT - da impianto a SEU
 - Cavidotti AT -Verso SE
 - Stazione elettrica - SE
 - Stazione utente di elevazione
 - Raccordi di connessione
 - Elettrodotto esistente
 - Elettrodotto in costruzione Canino - Tuscania
 - Nuovo elettrodotto a 150 kV
 - Potenziamento elettrodotto esistente 150 kV Montalto-Canino
- Individuazione degli immobili e delle aree di notevole interesse pubblico**
art. 134 co.1 lett. a e art. 136 D.Lgs. 42/2004
- | | | |
|------------|--|------------|
| ab058_001 | lett. a) e b) beni singoli naturali, geologici, ville, parchi e giardini | art. 8 NTA |
| c058_001 | lett. c) e d) beni d'insieme: vaste località con valore estetico tradizionale, bellezze panoramiche | art. 8 NTA |
| cdm058_001 | lett. c) e d) beni d'insieme: vaste località per zone di interesse archeologico | art. 8 NTA |
| ab058_001 | in riferimento alla lettera dell'art. 136 co.1 D.Lgs. 42/2004 (501 numeri di AT delle province 001 numero progressivo) | |
- Riconoscimento delle aree tutelate per legge**
art. 134 co.1 lett. b) e art. 142 co.1 D.Lgs. 42/2004
- | | | |
|----------|--|-------------|
| a058_001 | a) protezione delle fasce costiere marittime | art. 34 |
| b058_001 | b) protezione delle fasce delle coste dei laghi | art. 35 |
| c058_001 | c) protezione dei fiumi, torrenti, corsi d'acqua | art. 36 |
| d058_001 | d) protezione delle montagne sopra quota di 1.200 mt. s.l.m. | art. 37 |
| i058_001 | f) protezione dei parchi e delle riserve naturali | art. 38 |
| g058_001 | g) protezione delle aree boscate | art. 39 NTA |
| h058_001 | h) disciplina per le aree assegnate alle università agrarie e per le aree gravate da atto civico | art. 40 |
| i058_001 | i) protezione delle zone umide | art. 41 |
| m058_001 | m) protezione delle aree di interesse archeologico | art. 42 |
| m058_001 | m) protezione ambiti di interesse archeologico | art. 42 |
| m058_001 | m) protezione punti di interesse archeologico e relativa fascia di rispetto | art. 42 |
| m058_001 | m) protezione linee di interesse archeologico e relativa fascia di rispetto | art. 42 |
| a058_001 | in riferimento alla lettera dell'art. 142 co.1 D.Lgs. 42/2004 (501 numeri di AT delle province 001 numero progressivo) | |
- Individuazione del patrimonio identitario regionale**
art. 134 co.1 lett. c) D.Lgs. 42/2004
- | | | |
|---------|---|-------------|
| taa_001 | aree agricole della campagna romana e delle bonifiche agrarie | art. 43 |
| cs_001 | insediamenti urbani storici e relativa fascia di rispetto | art. 44 |
| tra_001 | borghi dell'architettura rurale | art. 45 |
| trp_001 | beni singoli dell'architettura rurale e relativa fascia di rispetto | art. 45 |
| tp_001 | beni puntuali testimonianza dei caratteri archeologici e storici e relativa fascia di rispetto | art. 46 |
| tl_001 | beni lineari testimonianza dei caratteri archeologici e storici e relativa fascia di rispetto | art. 46 NTA |
| tc_001 | canali delle bonifiche agrarie e relative fasce di rispetto | art. 47 |
| tg_001 | beni testimonianza dei caratteri identitari regionali geomorfologici e carso ipogei e relativa fascia di rispetto | art. 48 |
| L_001 | linee della integrità del bene identitario (001 numero progressivo) | |

Tav.D - "Area oggetto di intervento" scala 1: 25.000 (fonte: Regione Lazio)

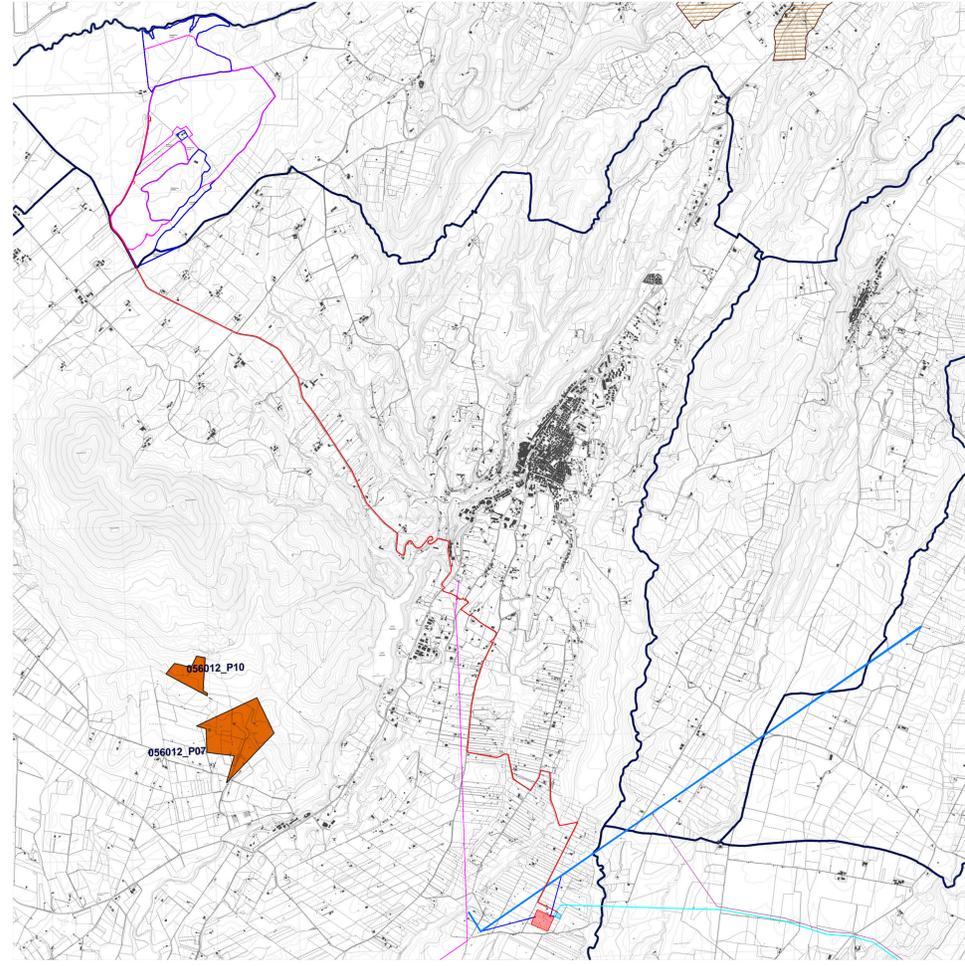

- Perimetro delle particelle compromesse
 - Area di intervento
 - Cavidotti MT - da impianto a SEU
 - Cavidotti AT -Verso SE
 - Stazione elettrica - SE
 - Stazione utente di elevazione
 - Raccordi di connessione
 - Elettrodotto esistente
 - Elettrodotto in costruzione Canino - Tuscania
 - Nuovo elettrodotto a 150 kV
 - Potenziamento elettrodotto esistente 150 kV Montalto-Canino
- accolta - parzialmente accolta, con prescrizione
accolta - parzialmente accolta, senza prescrizione
- REGIONE LAZIO**
- COMUNE DI CELLERE (VT)**
- Progettazione della Centrale Solare "Energia dell'olio" da 88.200 kWp
- Proponente: **PACIFICO** Pacifico Berillo s.r.l.
Piazza Walther-von-der-Vogelweide, 8 - 39100 (BZ)
- Investitore agricolo superintensivo: **OXY CAPITAL ADVISORS** OXY CAPITAL ADVISORS S.R.L.
Via A. Bertani, 6 - 20154 Milano - Italia
- Partner: **OLIO DANTE**
- Titolo: Tracciato elettrodotto e sottostazione su PTPR - C.02
- N° Elaborato: 75
- Cod: Tav. PT_18
- Scala: 1: 25.000
- Progettazione: **progetto verde** studio di architettura del paesaggio
- Progettazione elettrica e civile: **AEDES GROUP ENGINEERING**
- Progettazione oliveto superintensivo: **MARE RINNOVABILI**
- Consulenza geologia: **AEDES GROUP ENGINEERING**
- Consulenza archeologia: **AEDES GROUP ENGINEERING**
- Consulenza irrigazione: **AEDES GROUP ENGINEERING**
- Tipologia progetto:
● PRELIMINARE
● DEFINITIVO
● ESECUTIVO
- | Rev. | descrizione | data | formato | elaborato da | controllato da | approvato da |
|------|----------------|---------------|---------|-------------------|--------------------|---------------------------|
| 00 | | Novembre 2021 | ADR | Patrizia Ruggiero | Alessandro Vissali | Fabrizio Cembalo Sambiasi |
| 01 | Nuova consegna | Aprile 2023 | A0 | Patrizia Ruggiero | Alessandro Vissali | Fabrizio Cembalo Sambiasi |
| 02 | | | | | | |
| 03 | | | | | | |