



LEGENDA E NUMERAZIONE BANCHINE:

- 04

Centrale/Dogana
- 05

Stazione Marittima
- 06

Carbonifera Nord
- 07

Carbonifera Sud
- 08

Vecchia Rampa Traghetto
- 09

Vecchia Rampa Traghetto
- 10

Nuova Rampa Banchina e area EX POL
- 11

Feltrinelli Levante
- 12

Feltrinelli Punto Franco Sud
- 13

Punto Franco Nord
- 14

Montecatini/S. Apollinare

15

Costa Morena Terrare Punta

16

Stazione Marittima

17

Stazione Marittima

18

Stazione Marittima

19a

Prol. Nuovo Sporgente C.M. Lato Terrare

19b

Prol. Nuovo Sporgente C.M. Lato Terrare

19c

Prol. Nuovo Sporgente C.M. Lato Terrare

20

Prol. Nuovo Sporgente di C.M. Lato Centrale e Lato Ipem

21

Prol. Nuovo Sporgente di C.M. Lato Centrale e Lato Ipem

22

Nuovo Sporgente di C.M. Lato Ipem

23

Nuovo Sporgente di C.M. Lato Ipem

24

Costa Morena Riva

25

Costa Morena Diga Radice

26

Costa Morena Diga Testata

27

Molo Versalis

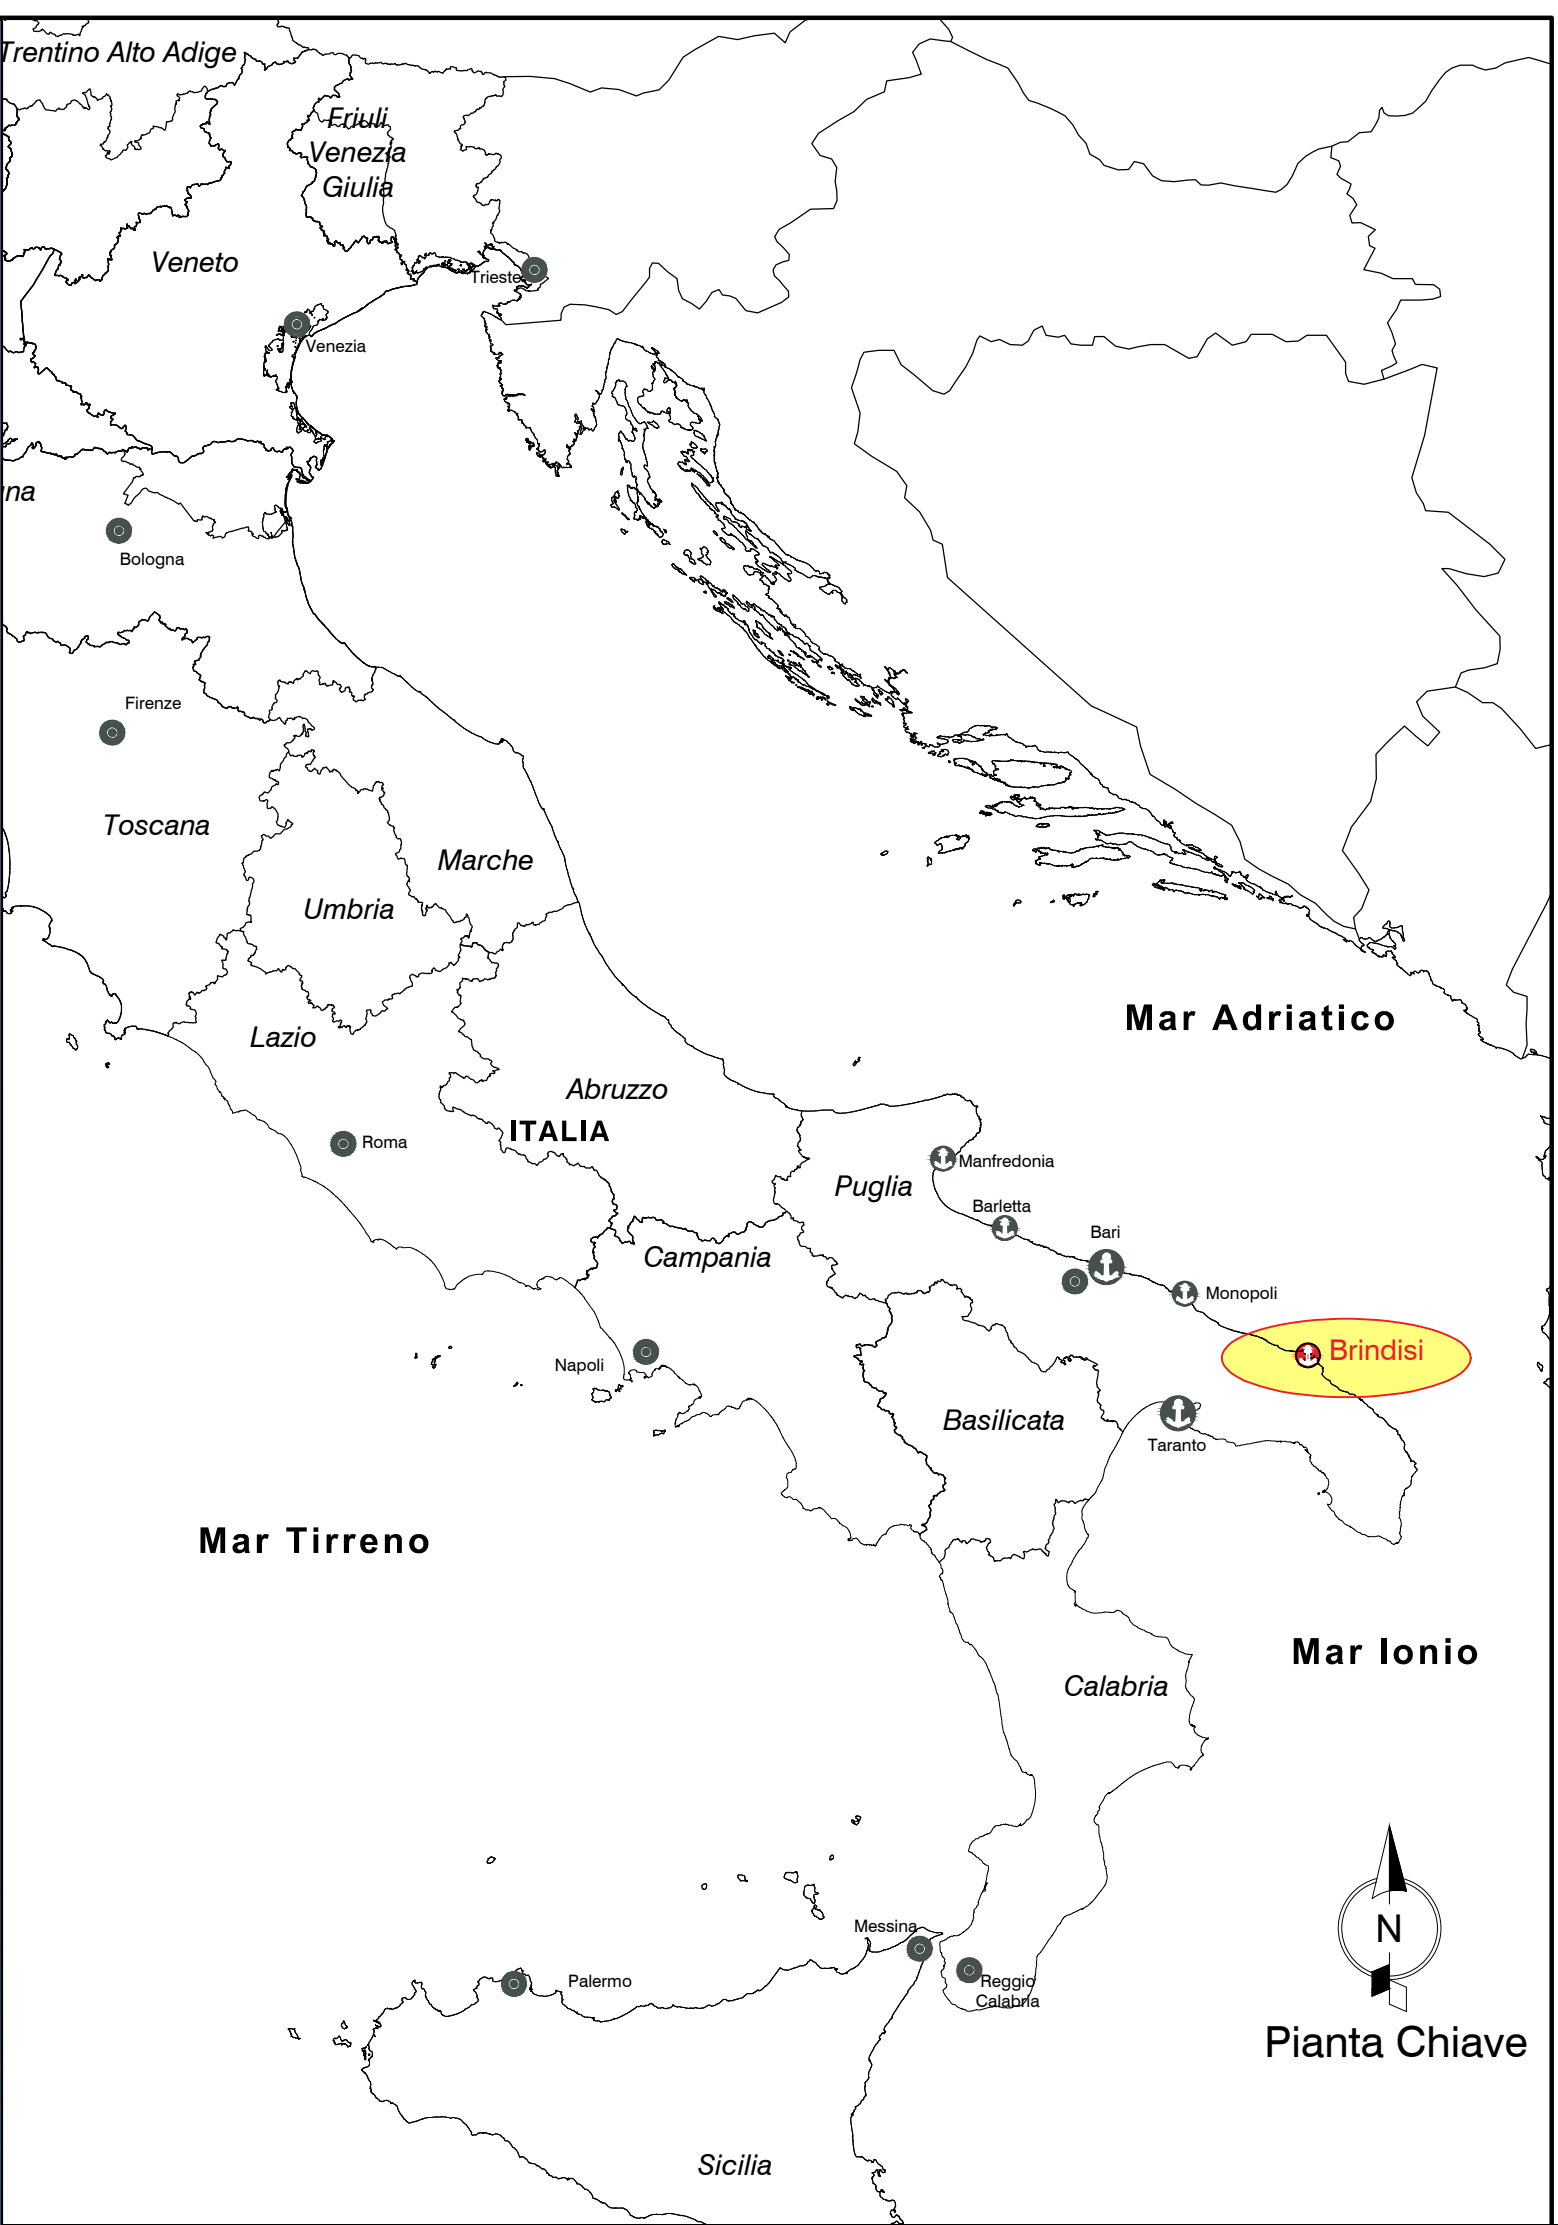
28

Molo Versalis

29

Molo Versalis

30

Diga Punta Riso

SOGESID SPA INGEGNERIA TERRITORIO AMBIENTE		Autorità di Sistema Portuale del Mare Adriatico Meridionale Brindisi, Manfredonia, Bari, Monopoli	
Autorità di Sistema Portuale del Mare Adriatico Meridionale			
CONVENZIONE SOGESID SPA - ADSP del Mare Adriatico Meridionale Supporto tecnico-specialistico finalizzato alla redazione ed approvazione del Piano Regolatore Portuale del Porto di Brindisi			
Titolo elaborato: Planimetria stato attuale		Cod. Elaborato: 21 21 PT 001 1 PLA	Scala: 1:12000
Redatto da: SOGESID SPA INGEGNERIA TERRITORIO AMBIENTE		GRUPPO DI LAVORO SOGESID Ing. Marco Dell'... Ing. Fabio Tamburino Ing. Giovanni Bori Ing. Francesco Vallaro Ing. Graziano Tobi Ing. Fabio De Giorgio	
Il Direttore Tecnico e Responsabile della convenzione Ing. Enrico BRUGIOTTI		RELAZIONI SPECIALISTICHE Planificazione e aspetti trasportistici e marittimi MODIMA ingegneria Modimar srl Arch. Pierfrancesco Capol...	
Il Project Manager Ing. Francesco Maria Lopez Y Royo		Valutazione Ambientale Strategica Ing. Angelo Micolucci	
Committente: Autorità di Sistema Portuale del Mare Adriatico Meridionale		Il Direttore del Dipartimento Tecnico dell'AdSP Ing. Francesco Di Leverano GRUPPO DI LAVORO AdSP del Mare Adriatico Meridionale Ing. Francesco Di Leverano Ing. Cristian Casilli Geom. Davide Boasso	
Rev. 0	Data 07/2022	Descrizione Emissione per adozione	Verificato
Rev. 1	Data 03/2023	Descrizione Recepimento osservazioni CSLFP	Verificato
		Approvato	Approvato