




LEGENDA

- Opere previste dal PRP del 1975 approvato con Decreto n°375/1975
- Opere previste dalla variante al p.r.p. approvata con delibera di g.r. n° 1190 del 04/08/06 e successivo adeguamento tecnico funzionale approvato dal c.s.lla.pp. con voto n° 230 del 21/09/2011
- Nuove banchine traghetto
- Nuova stazione traghetto
- Area destinata agli edifici della polizia portuale
- Parcheggi interni
- Parcheggi esterni
- Approdi per natanti da diporto
- Cantieri Navali
- Rete ferroviaria portuale
- Varchi doganali
- Recinzione doganale
- Centrale Termoelettrica Brindisi Nord
- Limiti dragaggio alla -12.00 sul l.m.m.
- Limiti dragaggio alla -14.00 sul l.m.m.
- Limiti dragaggio alla -15.00 sul l.m.m.

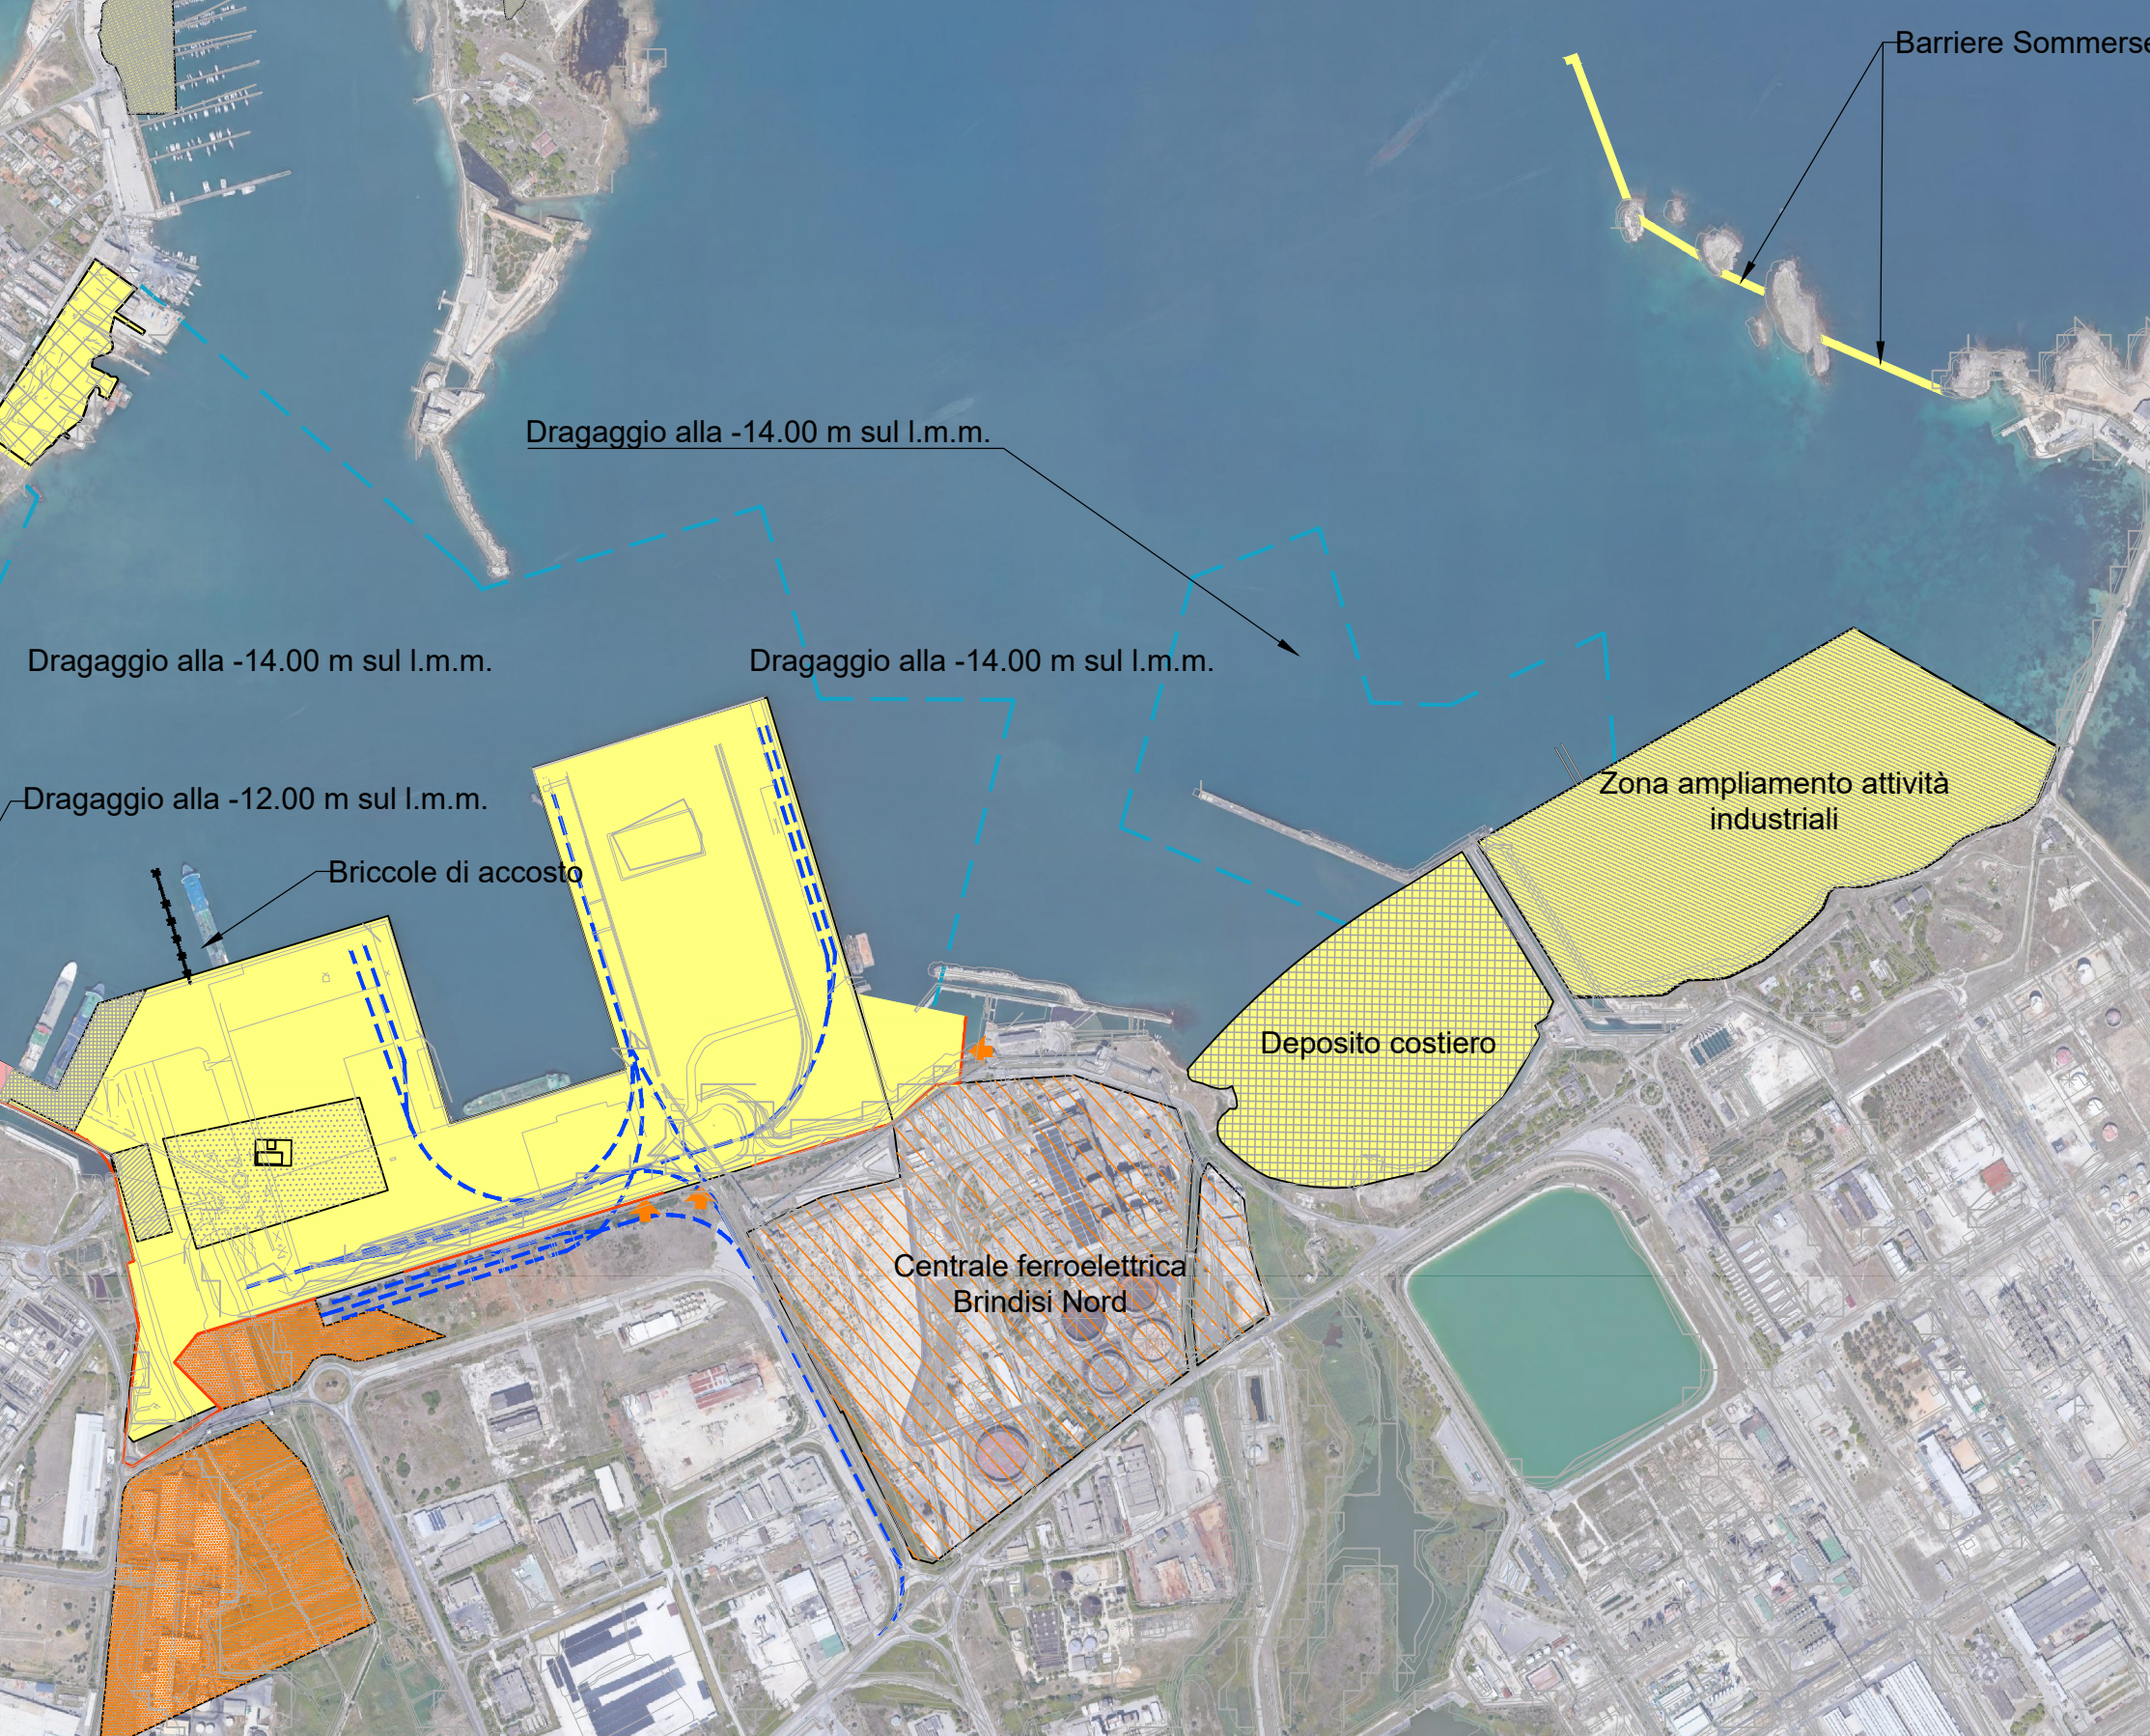

SOGESID SPA  
INGEGNERIA TERRITORIO AMBIENTE

Autorità di Sistema Portuale  
del Mare Adriatico Meridionale  
Bari, Brindisi, Manfredonia, Bari, Brindisi, Manfredonia, Bari, Brindisi, Manfredonia

Autorità di Sistema Portuale del Mare Adriatico Meridionale



CONVENZIONE SOGESID SPA - ADSP del Mare Adriatico Meridionale  
Supporto tecnico-specialistico finalizzato alla redazione ed approvazione del  
Piano Regolatore Portuale del Porto di Brindisi

|                                                                      |                    |         |
|----------------------------------------------------------------------|--------------------|---------|
| Titolo elaborato:                                                    | Cod. Elaborato:    | Scala:  |
| PLANIMETRIA DELLO STATO DI FATTO<br>DELL'AREA PORTUALE E PRP VIGENTE | 21 21 PT 003 0 PLA | 1:12000 |

|                                                                                |   |                                                                        |
|--------------------------------------------------------------------------------|---|------------------------------------------------------------------------|
| Redatto da:<br>SOGESID SPA<br>INGEGNERIA TERRITORIO AMBIENTE                   | GRUPPO DI LAVORO SOGESID<br>Ing. Marco Dell'Ing. Fabio Tamburino<br>Ing. Giovanni Bazzi                   | Ing. Francesco Vallario<br>Ing. Graziano Tobi<br>Ing. Fabio De Giorgio |
| Il Direttore Tecnico e Responsabile della convenzione<br>Ing. Enrico BRUGIOTTI | RELAZIONI SPECIALISTICHE<br>Pianificazione e aspetti trasportistici e marittimi<br>MODIMAR<br>Modimar srl | Arch. Pierfrancesco Capolli<br>Modimar project<br>Modimar Project srl  |
| Il Project Manager<br>Ing. Francesco Maria Lopez Y Royo                        | Valutazione Ambientale Strategica<br>Ing. Angelo Micolucci                                                |                                                                        |

|                                                                                |   |                      |
|--------------------------------------------------------------------------------|---|----------------------|
| Committente:<br>Autorità di Sistema Portuale del<br>Mare Adriatico Meridionale | Il Direttore del Dipartimento Tecnico dell'AdSP<br>Ing. Francesco Di Leverano                             | Data:<br>Luglio 2022 |
|                                                                                | GRUPPO DI LAVORO AdSP del Mare Adriatico Meridionale<br>Ing. Francesco Di Leverano<br>Ing. Marcella Corti |                      |
|                                                                                | Ing. Cristian Castelli<br>Geom. Davide Boasso                                                             |                      |

| Rev. | Data    | Descrizione                | Verificato | Approvato |
|------|---------|----------------------------|------------|-----------|
| 0    | 07/2022 | Emissione per approvazione |            |           |
|      |         |                            |            |           |
|      |         |                            |            |           |