


LEGENDA

 Ambito portuale



0 250 500 750 1200m

Scala 1:10000

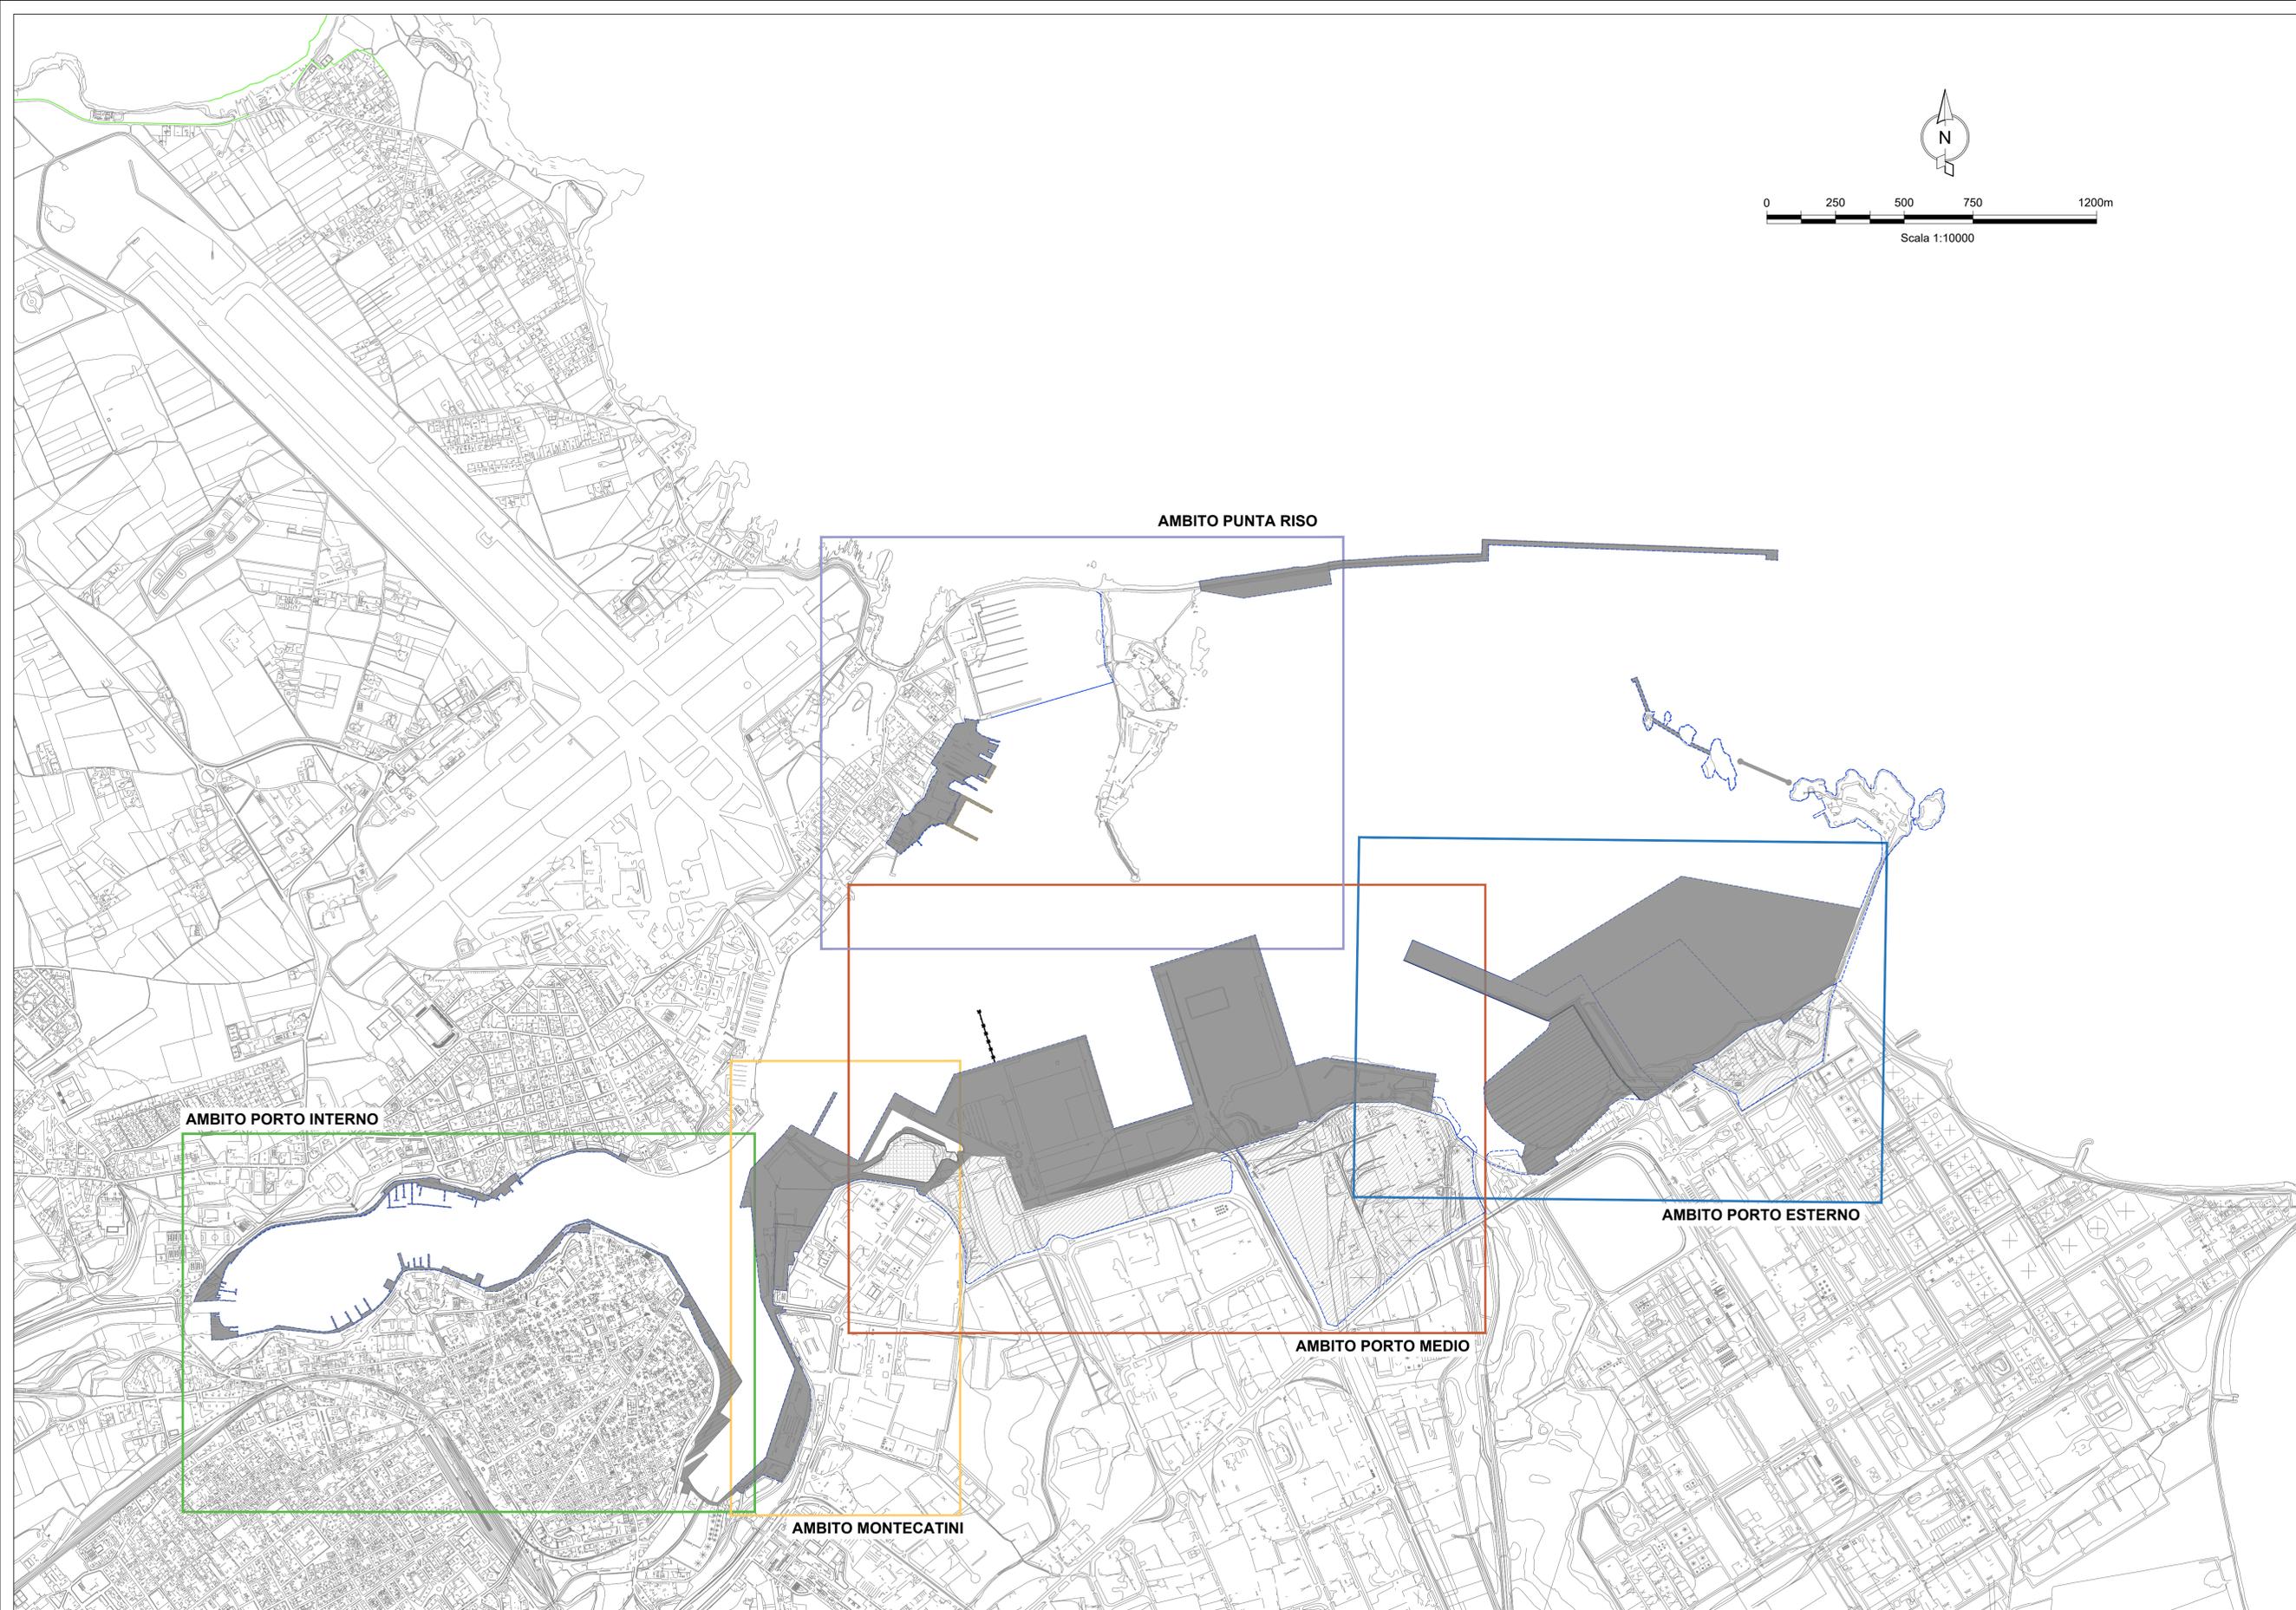

SOGESID SPA
INGEGNERIA TERRITORIO AMBIENTE

Autorità di Sistema Portuale
del Mare Adriatico Meridionale
Brindisi, Bari, Manfredonia, Santeramo, Monopoli

Autorità di Sistema Portuale del Mare Adriatico Meridionale



CONVENZIONE SOGESID SPA - ADSP del Mare Adriatico Meridionale
Supporto tecnico-specialistico finalizzato alla redazione ed approvazione del
Piano Regolatore Portuale del Porto di Brindisi

Titolo elaborato:	Cod. Elaborato:	Scala:
DELIMITAZIONE DEGLI AMBITI DEL P.R.P.	21 21 PT 007 2 PLA	1:10000

Redatto da:  Ing. Marco Delfino Ing. Fabio Tamburino Ing. Giovanni Ruffini	GRUPPO DI LAVORO SOGESID Ing. Marco Delfino Ing. Fabio Tamburino Ing. Giovanni Ruffini Ing. Francesco Valsala Ing. Graziano Fabbri Ing. Fabio De Giorgio
Il Direttore Tecnico e Responsabile della convenzione Ing. Enrico BRUGIOTTI	RELAZIONI SPECIALISTICHE Pianificazione e aspetti trasportistici e marittimi   Arch. Pierfrancesco Capodati
Il Project Manager Ing. Francesco Maria Lopez Y Royo	Valutazione Ambientale Strategica Ing. Angelo Micalecci

Committente: Autorità di Sistema Portuale del Mare Adriatico Meridionale	Il Direttore del Dipartimento Tecnico dell'AdSP Ing. Francesco Di Leverano GRUPPO DI LAVORO AdSP del Mare Adriatico Meridionale Ing. Francesco Di Leverano Ing. Cinthia Costa Geom. Davide Sestini	Data: Luglio 2022
--	---	----------------------

Rev.	Data	Descrizione	Verificato	Approvato
0	07/2022	Emissione per approvazione		
1	10/2022	Area di interazione Porto Città		
2	03/2023	Recepimento osservazioni CSLFP		