


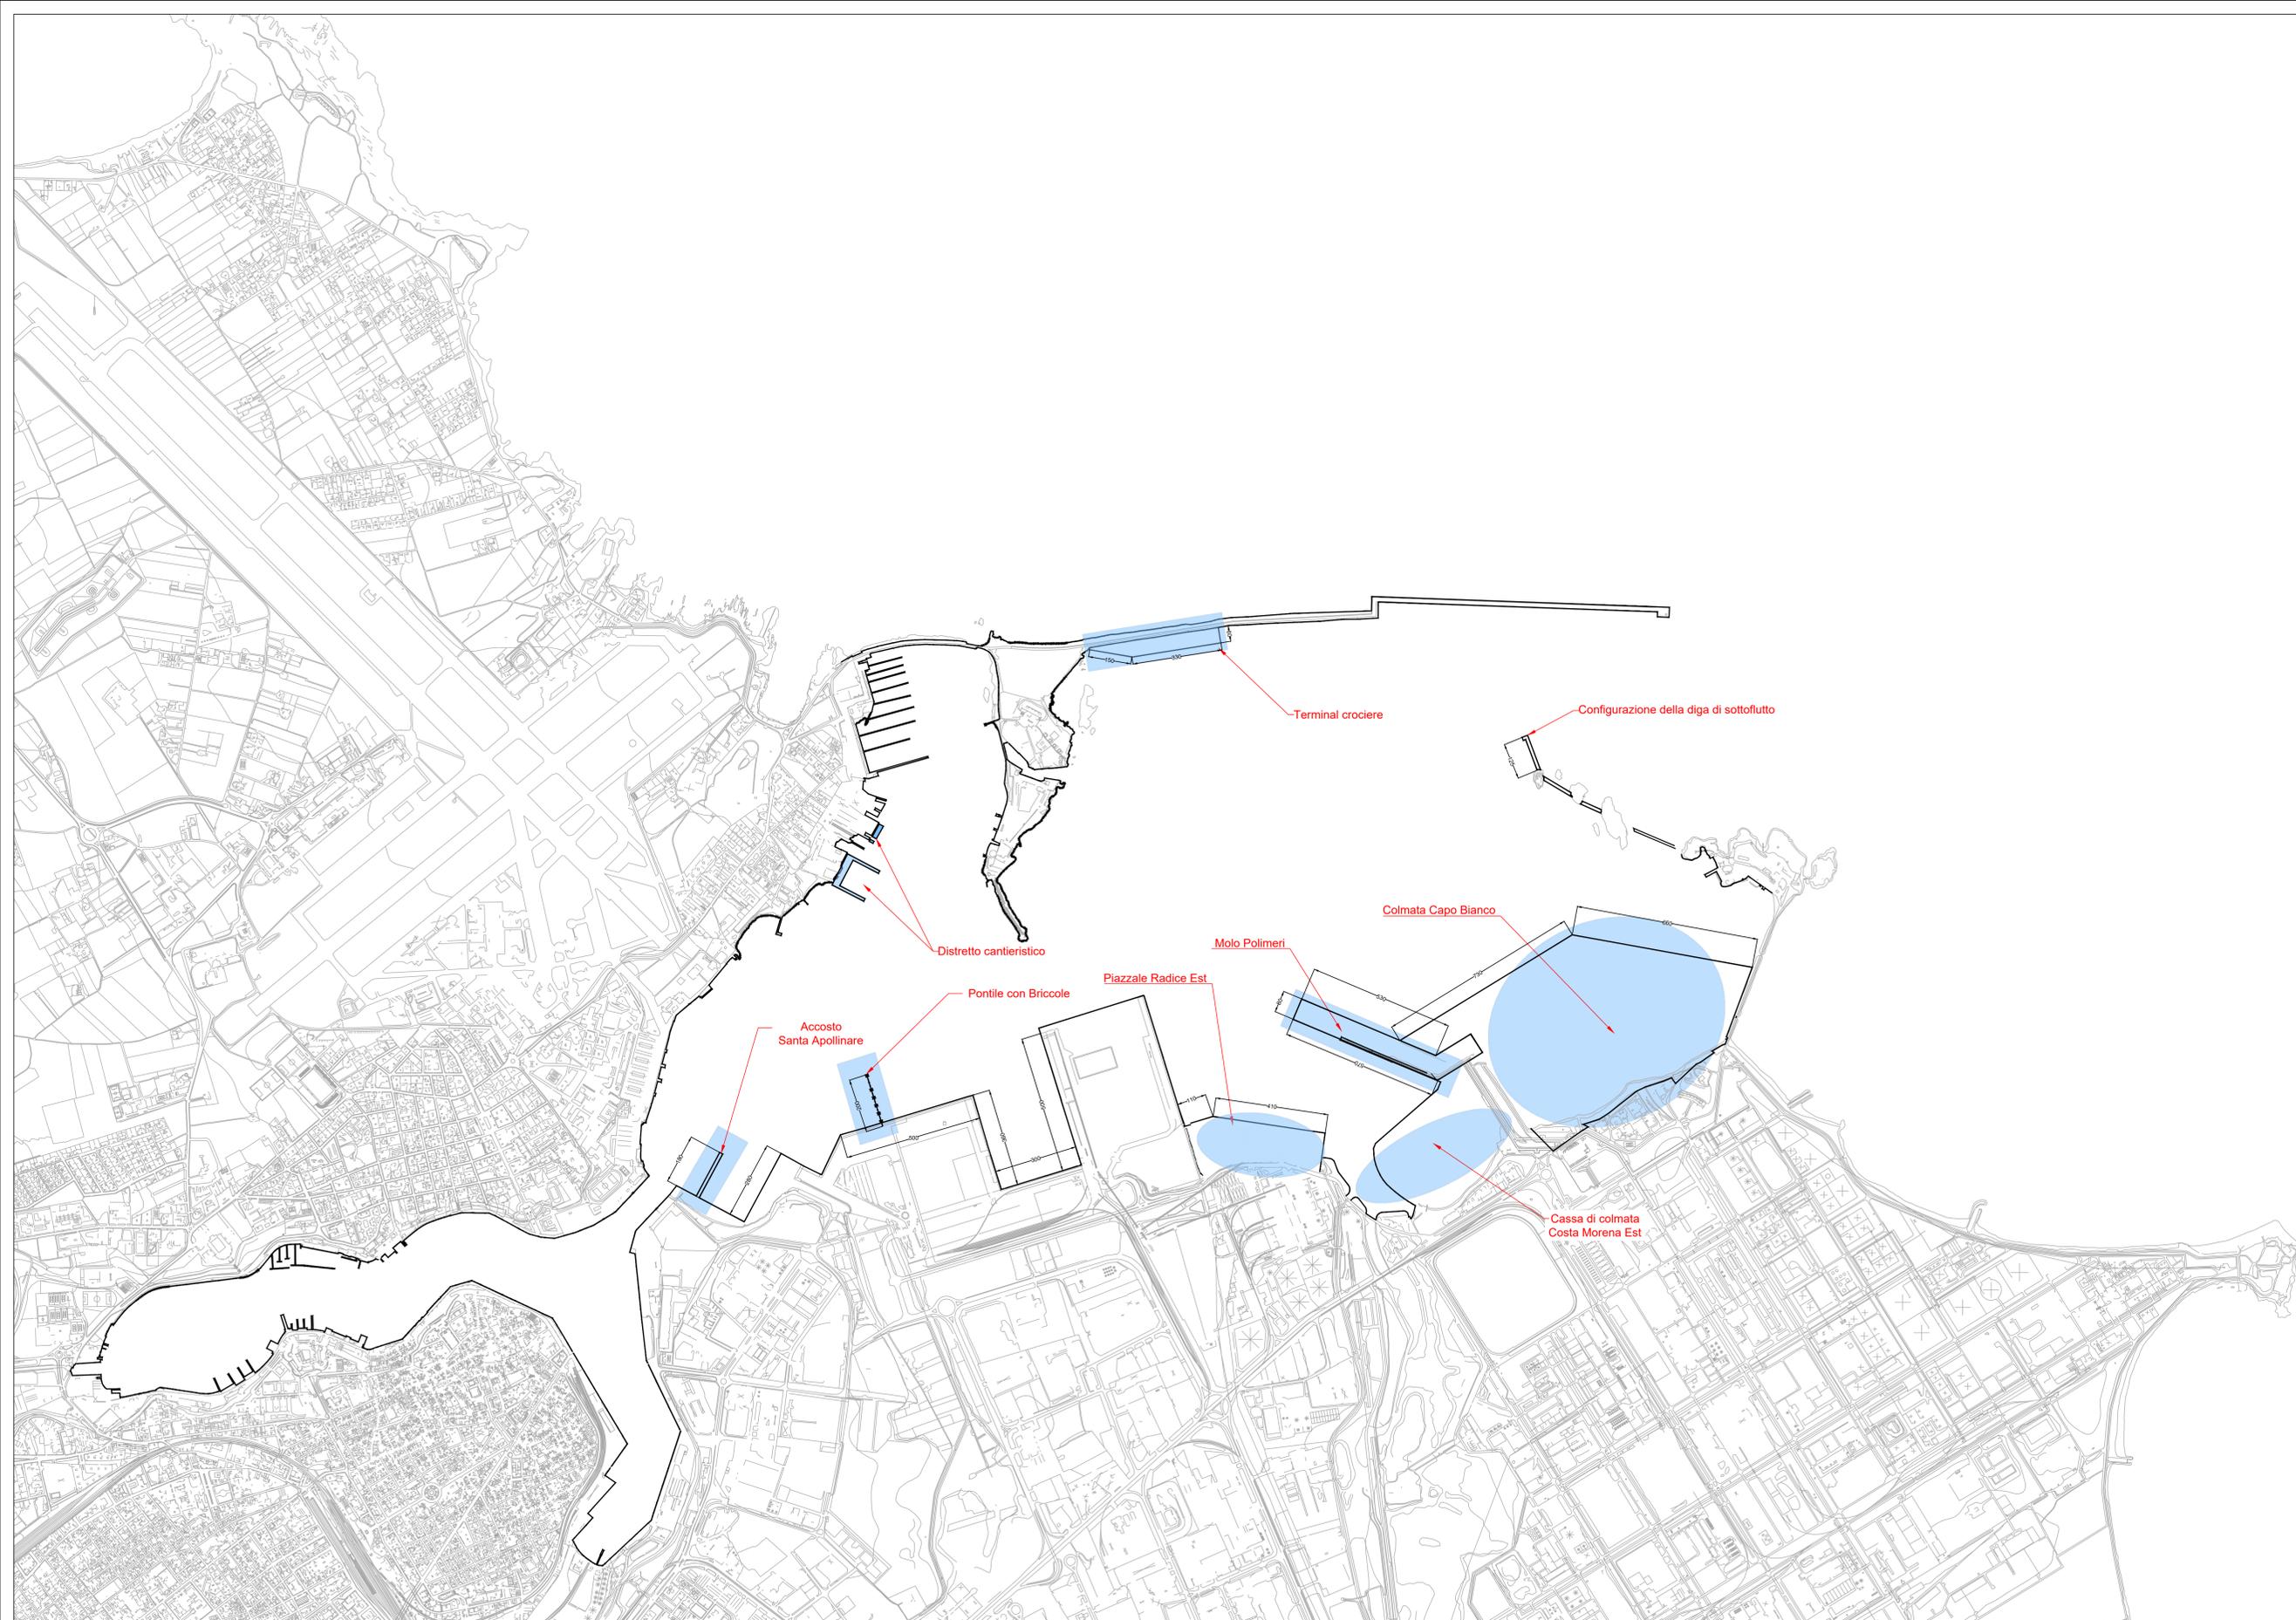

Scala 1:10000



**SOGESID SPA**  
INGEGNERIA TERRITORIO AMBIENTE

Autorità di Sistema Portuale del Mare Adriatico Meridionale  
Bari, Brindisi, Manfredonia, Salerno, Monopoli

**Autorità di Sistema Portuale del Mare Adriatico Meridionale**



**CONVENZIONE SOGESID SPA - ADSP del Mare Adriatico Meridionale**  
Supporto tecnico-specialistico finalizzato alla redazione ed approvazione del Piano Regolatore Portuale del Porto di Brindisi

Titolo elaborato:	Cod. Elaborato:	Scala:
<b>CARATTERI GENERALI DEL NUOVO PRP</b>	21 21 PT 008 1 PLA	1:10000

Redatto da:  <b>Il Direttore Tecnico e Responsabile della convenzione</b> Ing. Enrico BRUGIOTTI <b>Il Project Manager</b> Ing. Francesco Maria Lopez Y Royo	<b>GRUPPO DI LAVORO SOGESID</b> Ing. Marco Deif Ing. Fabio Tamburino Ing. Giovanni Ruffi Ing. Francesco Valtola Ing. Graziano Tobi Ing. Fabio De Giorgio <b>RELAZIONI SPECIALISTICHE</b> Pianificazione e aspetti trasportistici e marittimi  Modmar srl Valutazione Ambientale Strategica Ing. Angelo Miculicci
--	--

<b>Committente:</b> Autorità di Sistema Portuale del Mare Adriatico Meridionale	<b>Il Direttore del Dipartimento Tecnico dell'AdSP</b> Ing. Francesco Di Leverano <b>GRUPPO DI LAVORO AdSP del Mare Adriatico Meridionale</b> Ing. Francesco Di Leverano Ing. Martina Corle Ing. Cristian Costi Geom. Davide Sotgiu	<b>Data:</b> Marzo 2023
--	---	----------------------------

Rev.	Data	Descrizione	Verificato	Approvato
0	07/2022	Emissione per adozione		
1	03/2023	Recepimento osservazioni CSLFP		