


LEGENDA

- Opere Previste dalla Fase 0 di PRP
- Dragaggio alla -12.00 sul l.m.m.
- Dragaggio alla -14.00 sul l.m.m.

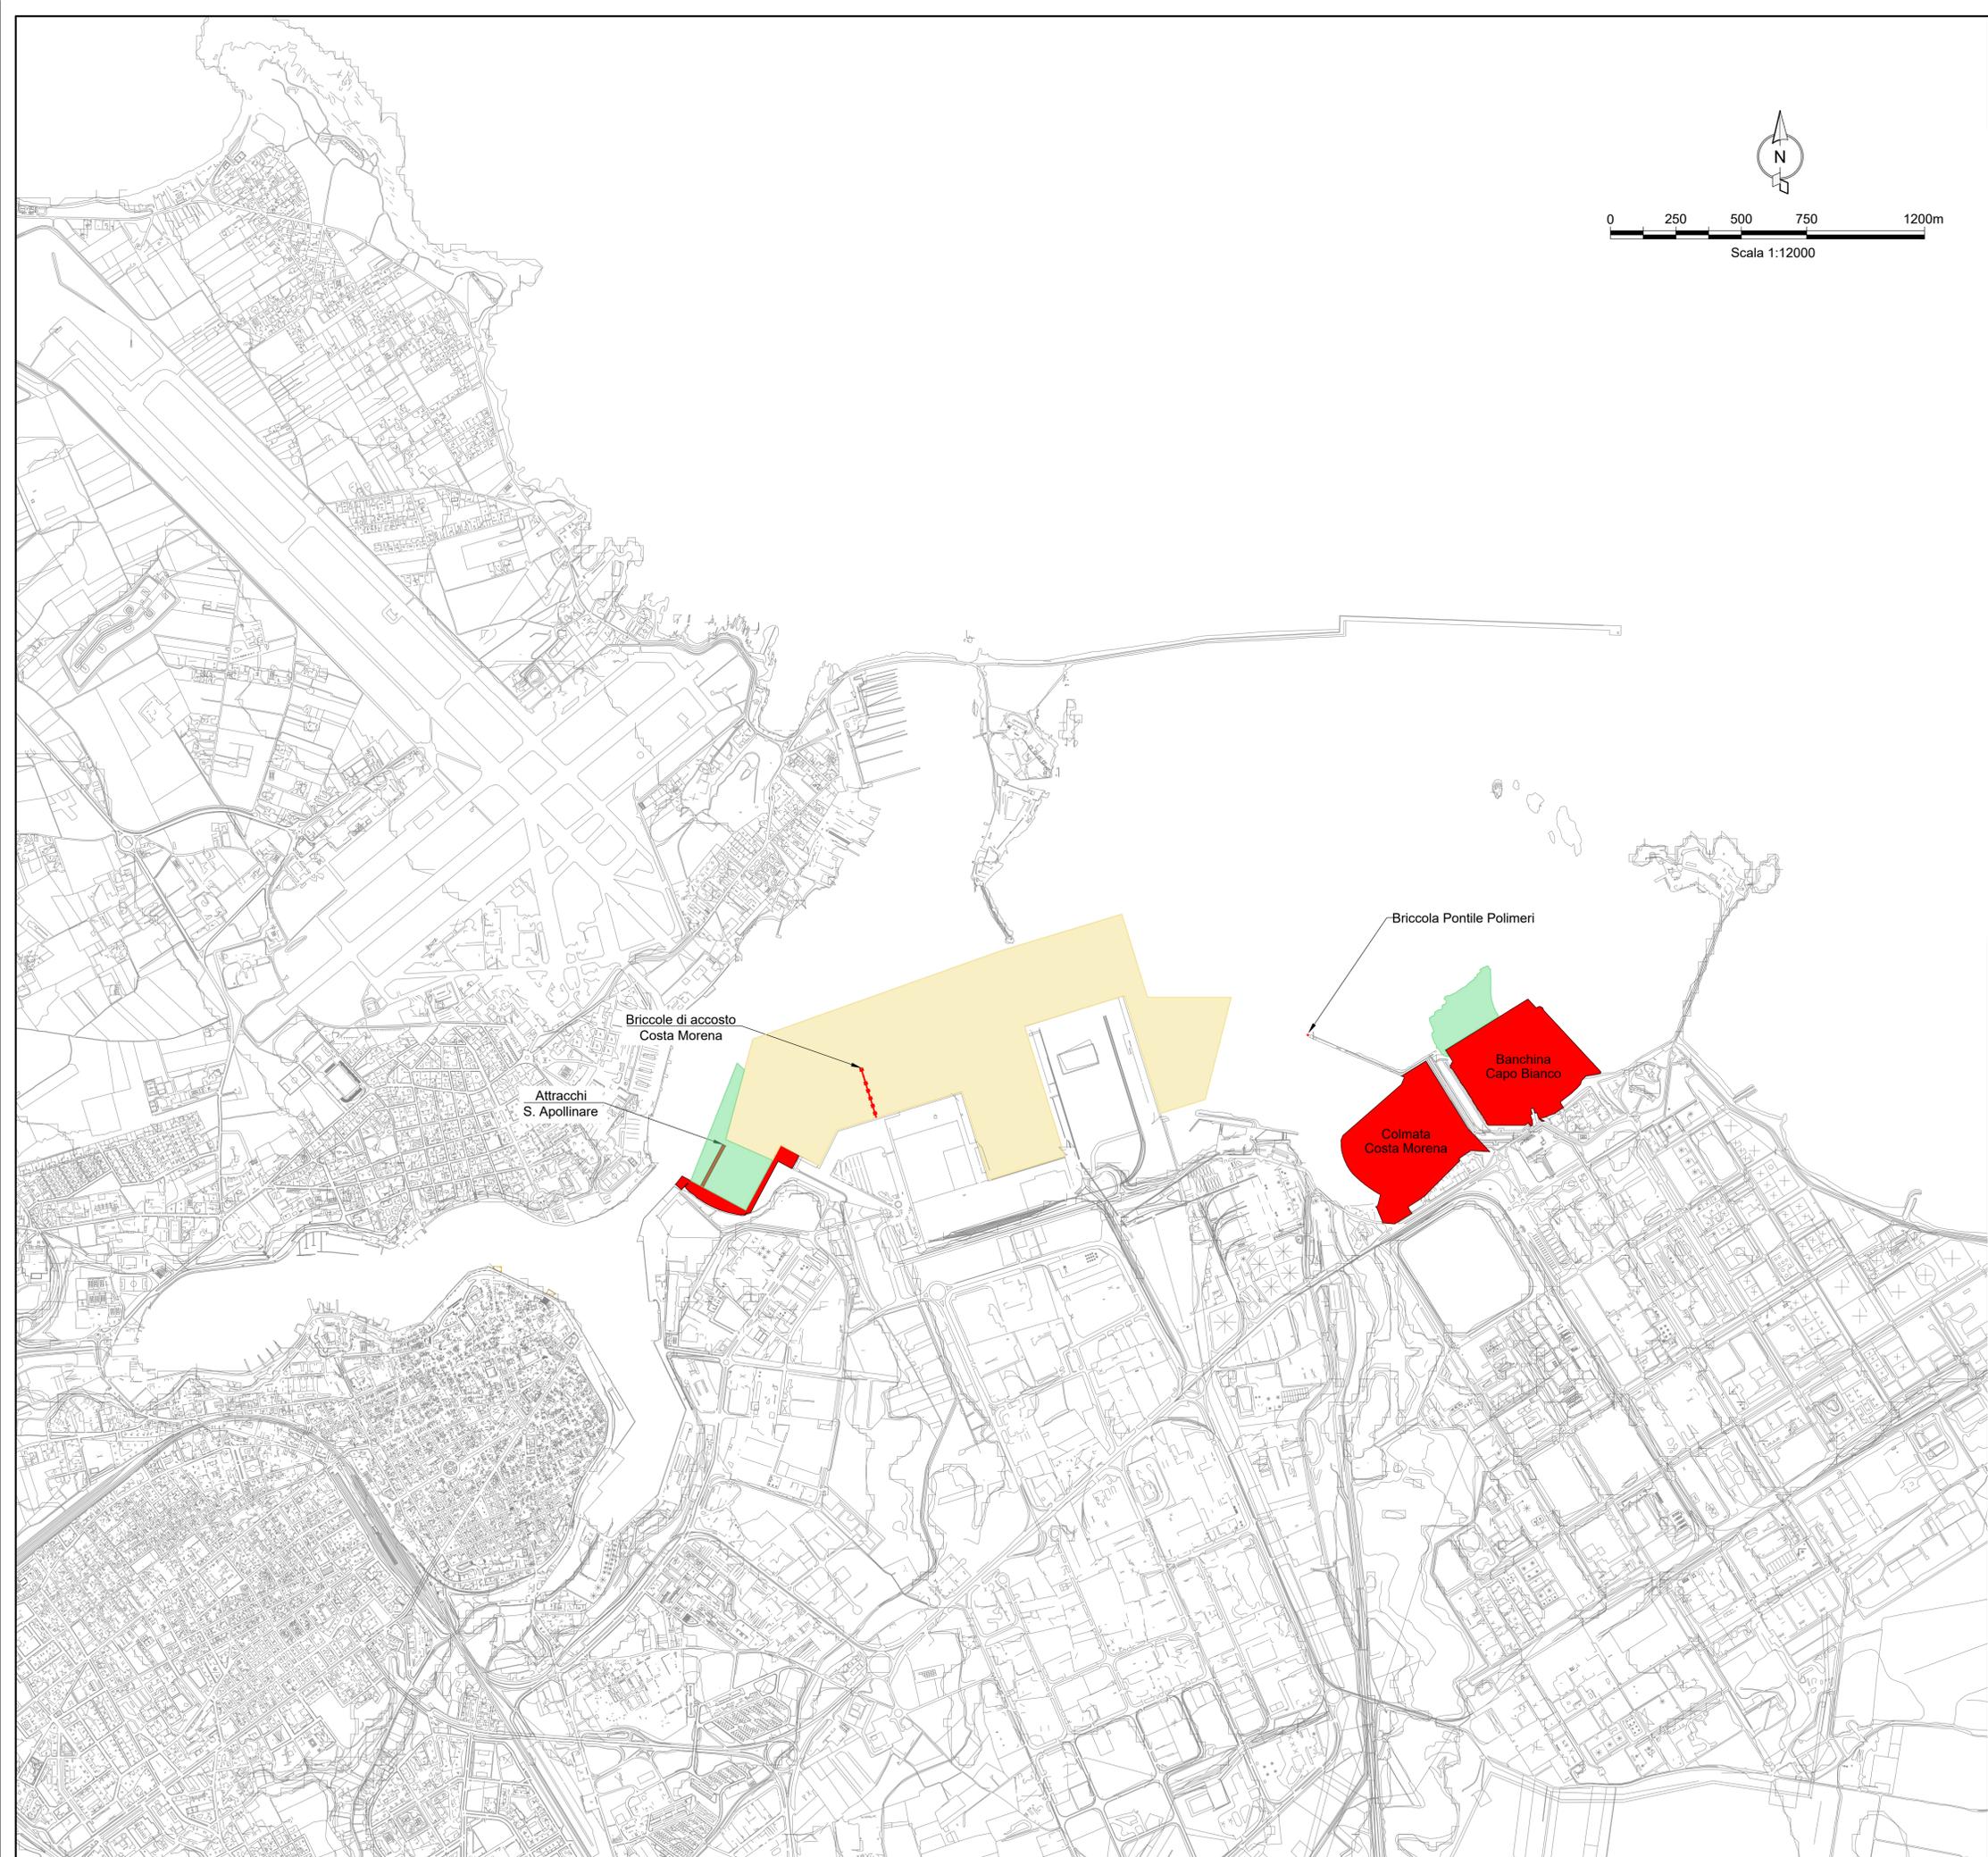

SOGESID SPA
INGEGNERIA TERRITORIO AMBIENTE

Autorità di Sistema Portuale del Mare Adriatico Meridionale
Bari, Brindisi, Manfredonia, Bariola, Monopoli

Autorità di Sistema Portuale del Mare Adriatico Meridionale



CONVENZIONE SOGESID SPA - ADSP del Mare Adriatico Meridionale
Supporto tecnico-specialistico finalizzato alla redazione ed approvazione del Piano Regolatore Portuale del Porto di Brindisi

Titolo elaborato: ARTICOLAZIONE TEMPORALE ED EVIDENZIAMENTO DELLE FASI ATTUATIVE. FASE 0 BREVE TERMINE	Cod. Elaborato: 21 21 PT 013 0 VAR	Scala: 1:12000
--	--	--------------------------

Redatto da: Ing. Marco Dell'Inferri Ing. Fabio Tamburino Ing. Giovanni Borzi Arch. Adele Di Marzo	GRUPPO DI LAVORO SOGESID Ing. Francesco Vallasio Ing. Graziano Falò Ing. Fabio De Giorgio
Il Direttore Tecnico e Responsabile della convenzione Ing. Enrico BRUGIOTTI	RELAZIONI SPECIALISTICHE Pianificazione e aspetti trasportistici e marittimi Arch. Pierfrancesco Capolè
Il Project Manager Ing. Francesco Maria Lopez Y Royo	Valutazione Ambientale Strategica Ing. Angelo Micolucci

Committente: Autorità di Sistema Portuale del Mare Adriatico Meridionale	Il Direttore del Dipartimento Tecnico dell'AdSP Ing. Francesco Di Leverano GRUPPO DI LAVORO AdSP del Mare Adriatico Meridionale Ing. Francesco Di Leverano Ing. Marcella Conte Ing. Cristian Casilli Geom. Davide Boasso	Data: Luglio 2022
--	--	-----------------------------

Rev.	Data	Descrizione	Verificato	Approvato
0	07/2022	Emissione per adozione		