
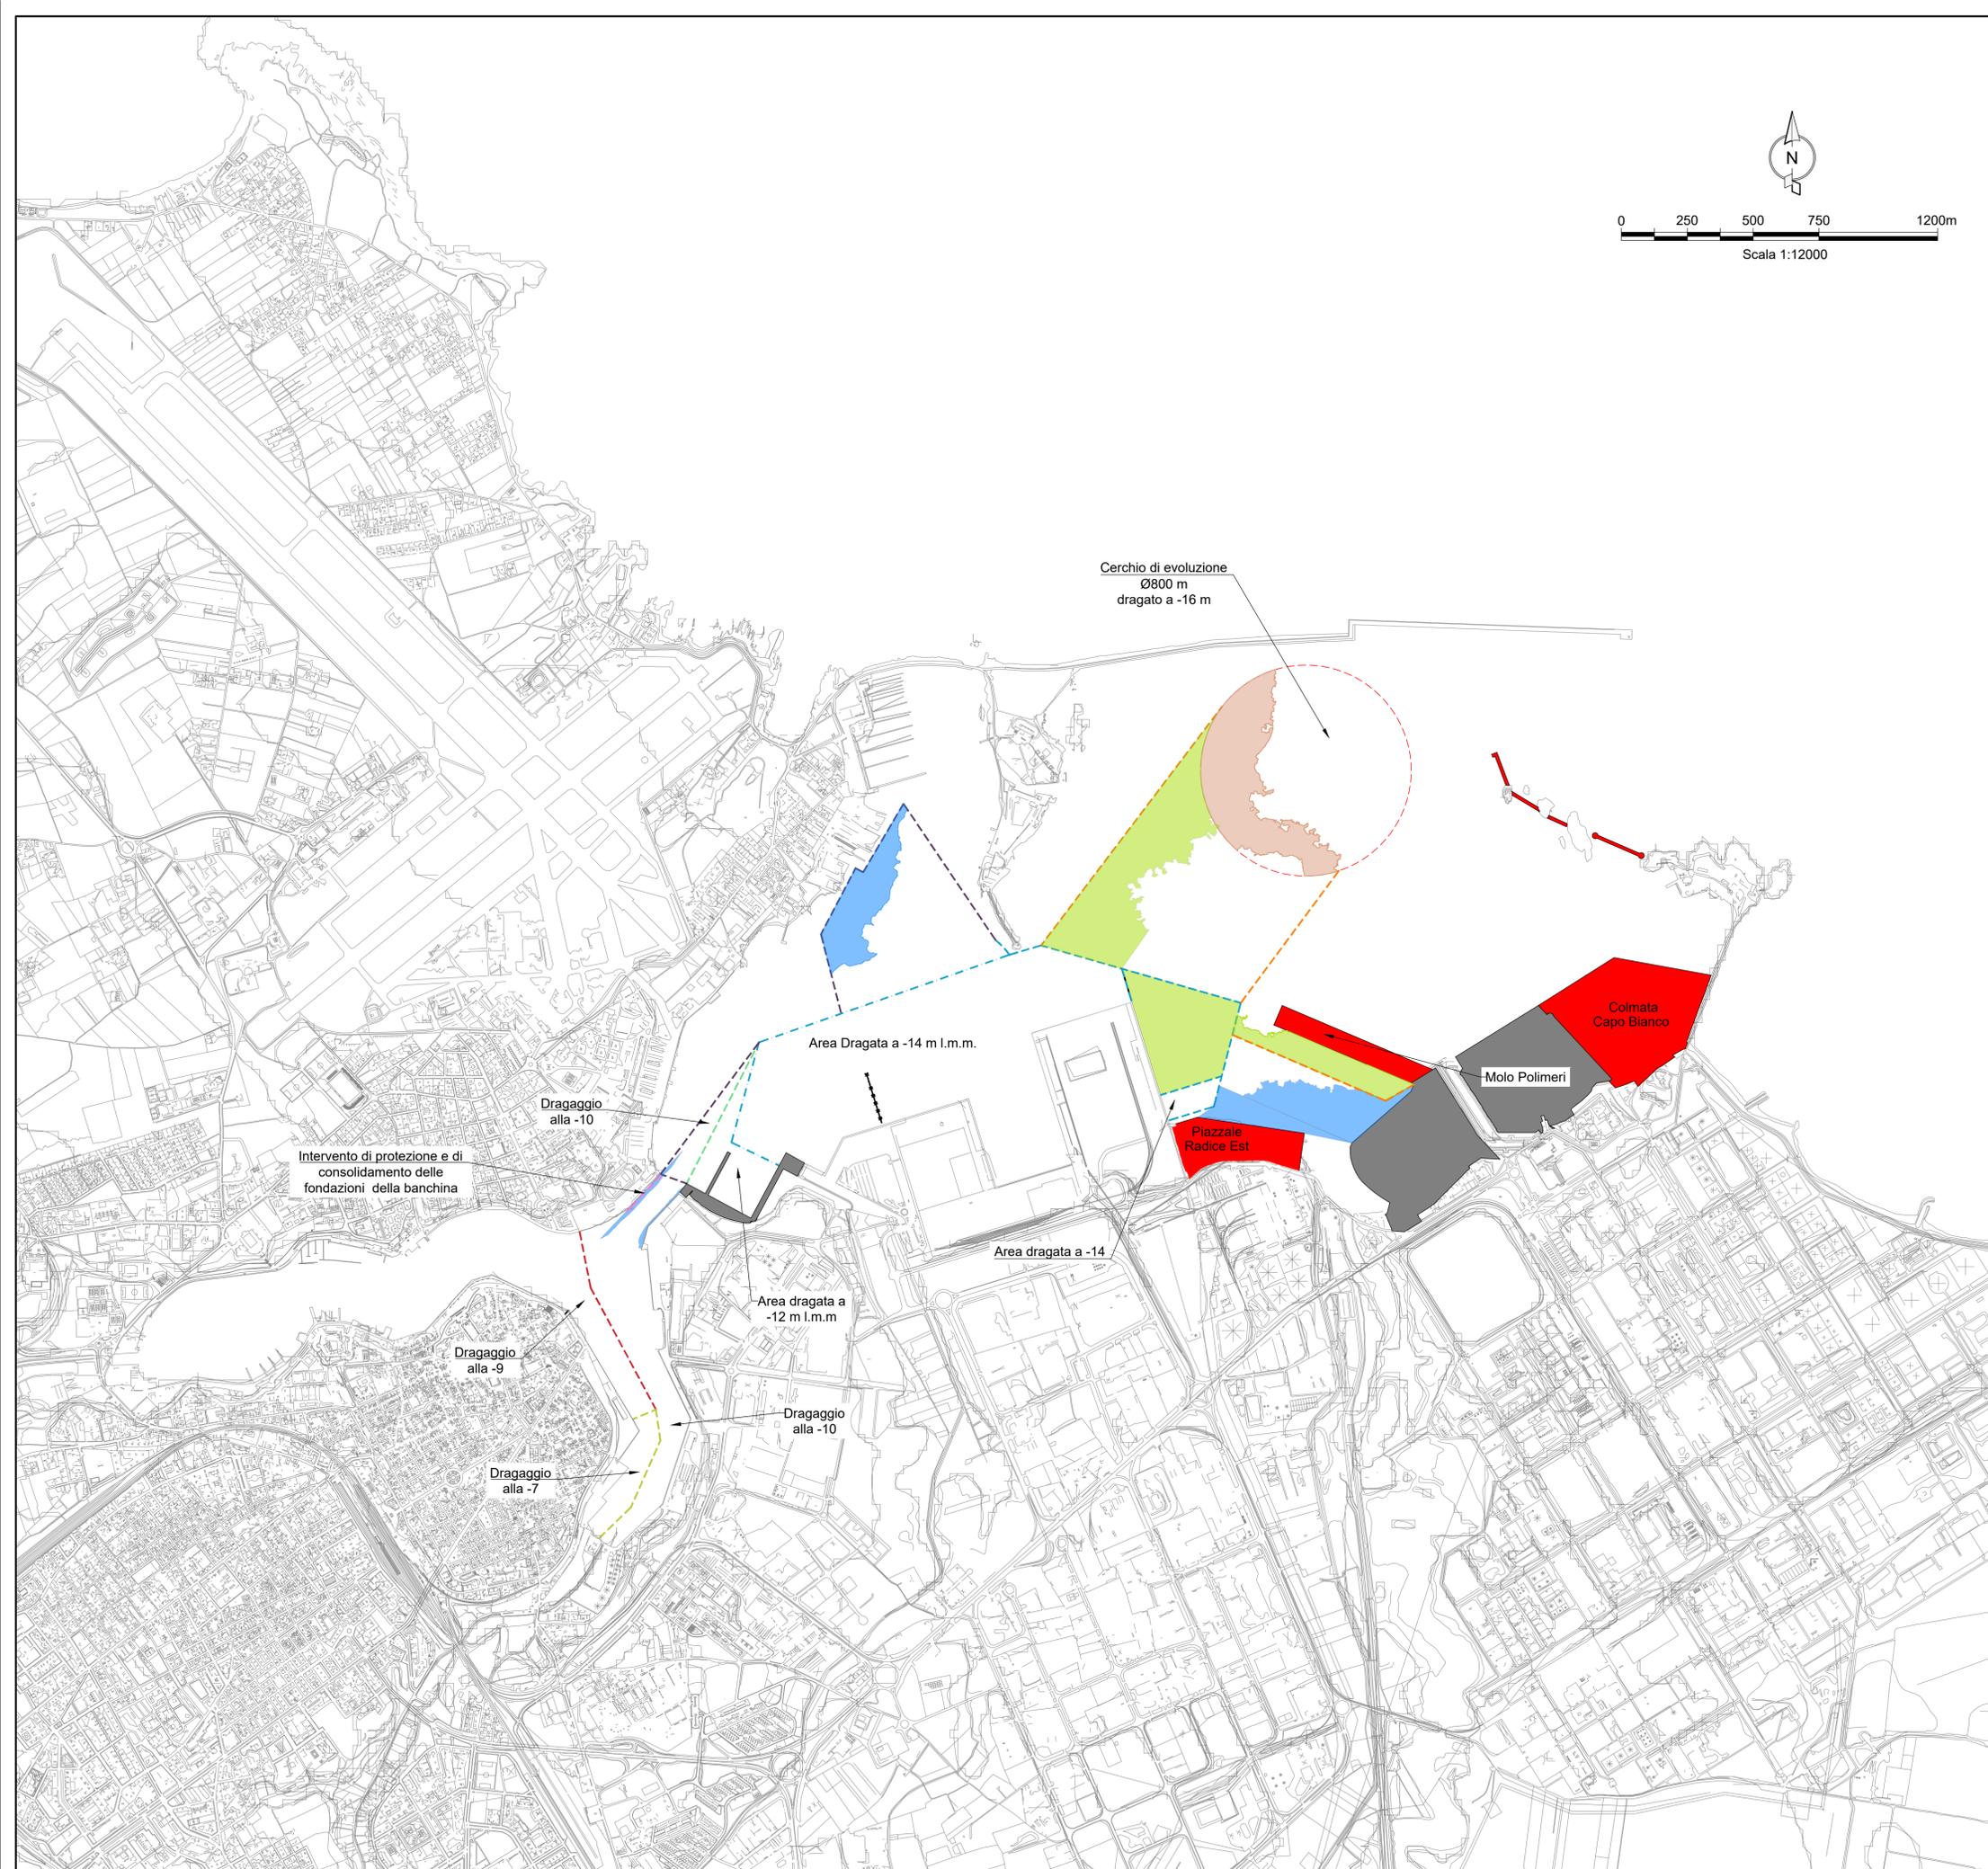


LEGENDA

- Opere previste dalla Fase I di PRP
- Opere da fasi precedenti
- Dragaggio alla -10.00 sul I.m.m.
- Dragaggio alla -15.00.00 sul I.m.m.
- Dragaggio alla -16.00 sul I.m.m.
- Limiti dragaggio alla -7.00 sul I.m.m.
- Limiti dragaggio alla -9.00 sul I.m.m.
- Limiti dragaggio alla -10.00 sul I.m.m.
- Limiti dragaggio alla -12.00 sul I.m.m.
- Limiti dragaggio alla -14.00 sul I.m.m.
- Limiti dragaggio alla -15.00 sul I.m.m.

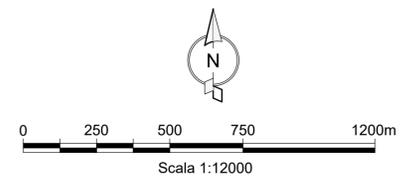

SOGESID SPA
INGEGNERIA TERRITORIO AMBIENTE

Autorità di Sistema Portuale del Mare Adriatico Meridionale
Bari, Brindisi, Manfredonia, Bariola, Monopoli

Autorità di Sistema Portuale del Mare Adriatico Meridionale



CONVENZIONE SOGESID SPA - ADSP del Mare Adriatico Meridionale
Supporto tecnico-specialistico finalizzato alla redazione ed approvazione del Piano Regolatore Portuale del Porto di Brindisi

| | | |
|--|--|--------------------------|
| Titolo elaborato: ARTICOLAZIONE TEMPORALE ED EVIDENZIAMENTO DELLE FASI ATTUATIVE. FASE 1 MEDIO TERMINE | Cod. Elaborato: 21 21 PT 014 1 VAR | Scala: 1:12000 |
|--|--|--------------------------|

| | | |
|---|---|--|
| Redatto da: SOGESID SPA INGEGNERIA TERRITORIO AMBIENTE | GRUPPO DI LAVORO SOGESID Ing. Marco Dell'Inferno Ing. Fabio Tamburino Ing. Giovanni Borzi Arch. Adele Di Marzo | Ing. Francesco Vallasio Ing. Graziano Falò Ing. Fabio De Giorgio |
| Il Direttore Tecnico e Responsabile della convenzione Ing. Enrico BRUGIOTTI | RELAZIONI SPECIALISTICHE Pianificazione e aspetti trasportistici e marittimi MODIME Modimar srl Modimar project Modimar project srl Arch. Pierfrancesco Capolè | |
| Il Project Manager Ing. Francesco Maria Lopez Y Royo | Valutazione Ambientale Strategica Ing. Angelo Micolucci | |

| | | |
|--|--|----------------------------|
| Committente: Autorità di Sistema Portuale del Mare Adriatico Meridionale | Il Direttore del Dipartimento Tecnico dell'ADSP Ing. Francesco Di Leverano GRUPPO DI LAVORO ADSP del Mare Adriatico Meridionale Ing. Francesco Di Leverano Ing. Cristian Casilli Ing. Marinella Conte | Data: Marzo 2023 |
|--|--|----------------------------|

| Rev. | Data | Descrizione | Verificato | Approvato |
|------|---------|---------------------------------------|------------|-----------|
| 0 | 07/2022 | Emissione per adozione | | |
| 1 | 03/2023 | Recepimento osservazioni C.S.L.L.P.P. | | |