
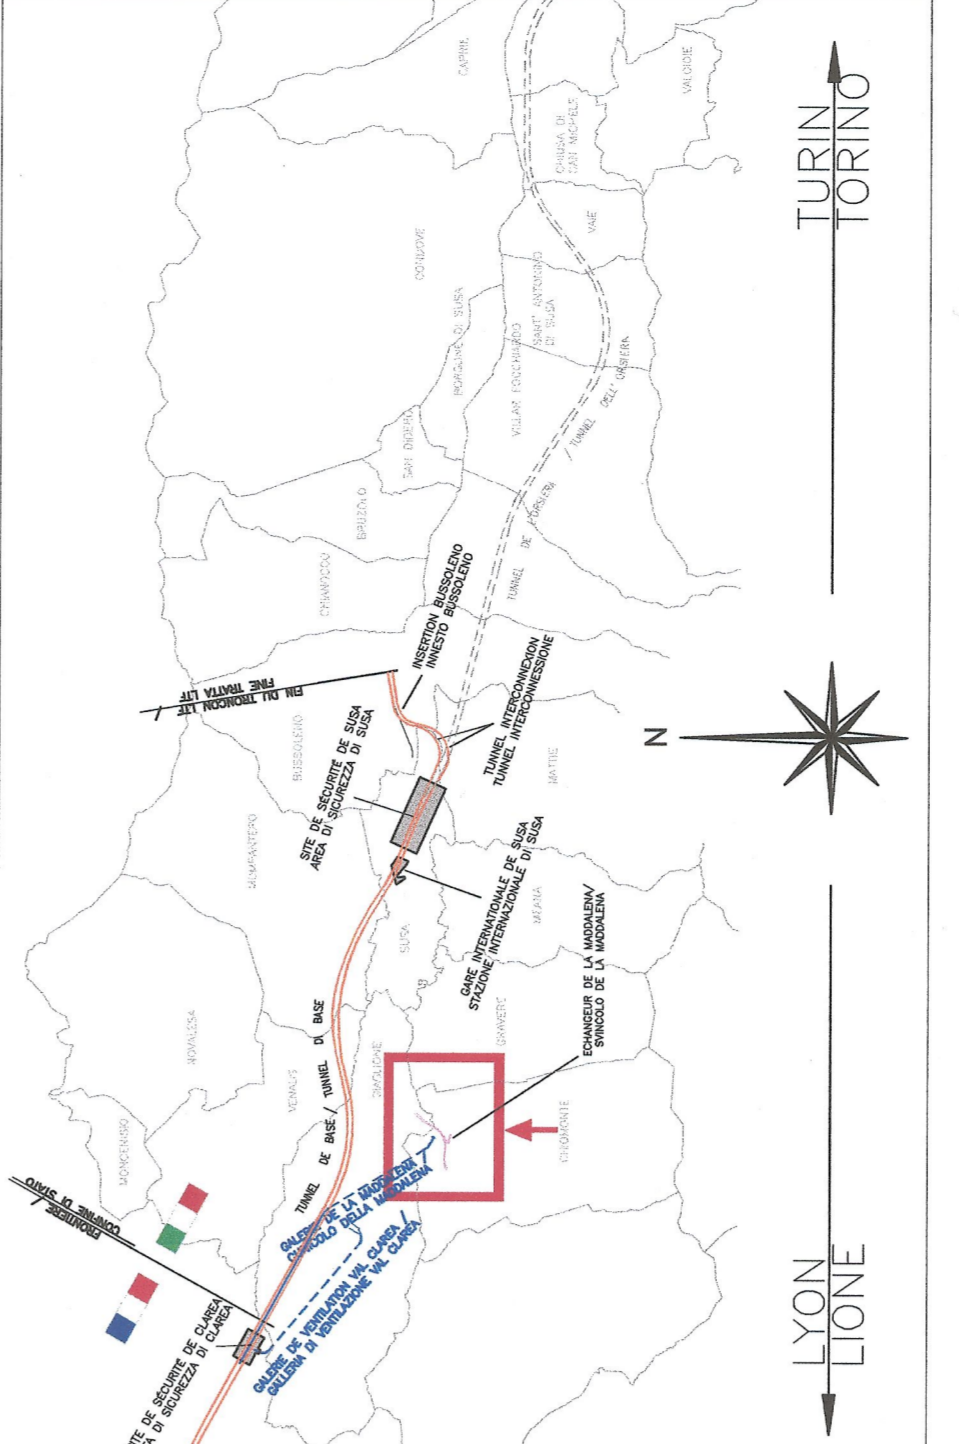


LEGENDA SIMBOLI

	N. 1. CAVITÀ METALLICA, COMPLETA DI SEPARATORE E COPRICOLO STIFFATA SULLA NUOVA FORNITURA, PER ENERGIA E F.S. FUTURA, DIM. 200x75 mm.
	N. 3 TUBI IN PVC, DIM. 100 mm PER FIBRA OTTICA E SERVIZI FUTURI, NUOVA FORNITURA.
	N. 1 TUBO IN ACCIAIO ZINCATO, DIM. 32mm, PER ILLUMINAZIONE SINCOLO, NUOVA FORNITURA.
	PROZETTO IN C.E. PER CAVOTTO DI TRASPORTO ENERGIA E F.O., DIM. 50x50mm, NUOVA FORNITURA.
	PREDISPOSIZIONE PER CASERIO, PER DERIVAZIONE TUBE.
	PER ILLUMINAZIONE SINCOLO, PER ENERGIA E F.S. FUTURA, DIM. 200x75 mm, STIFFATA SULLA PARTE DOTT. IMPIANTO, NUOVA FORNITURA.

**REFERIMENTI / REFERENCES:**

PD2\_C3A\_MUS\_1300\_A\_AP\_NOT-Relazione di calcolo circuiti elettrici  
 PD2\_C3A\_MUS\_1300\_A\_AP\_NOT-Rapport de calcul des circuits électriques  
 PD2\_C3A\_MUS\_1301\_A\_AP\_NOT-Relazione di calcolo illuminotecnico  
 PD2\_C3A\_MUS\_1301\_A\_AP\_NOT-Rapport de calcul d'éclairage

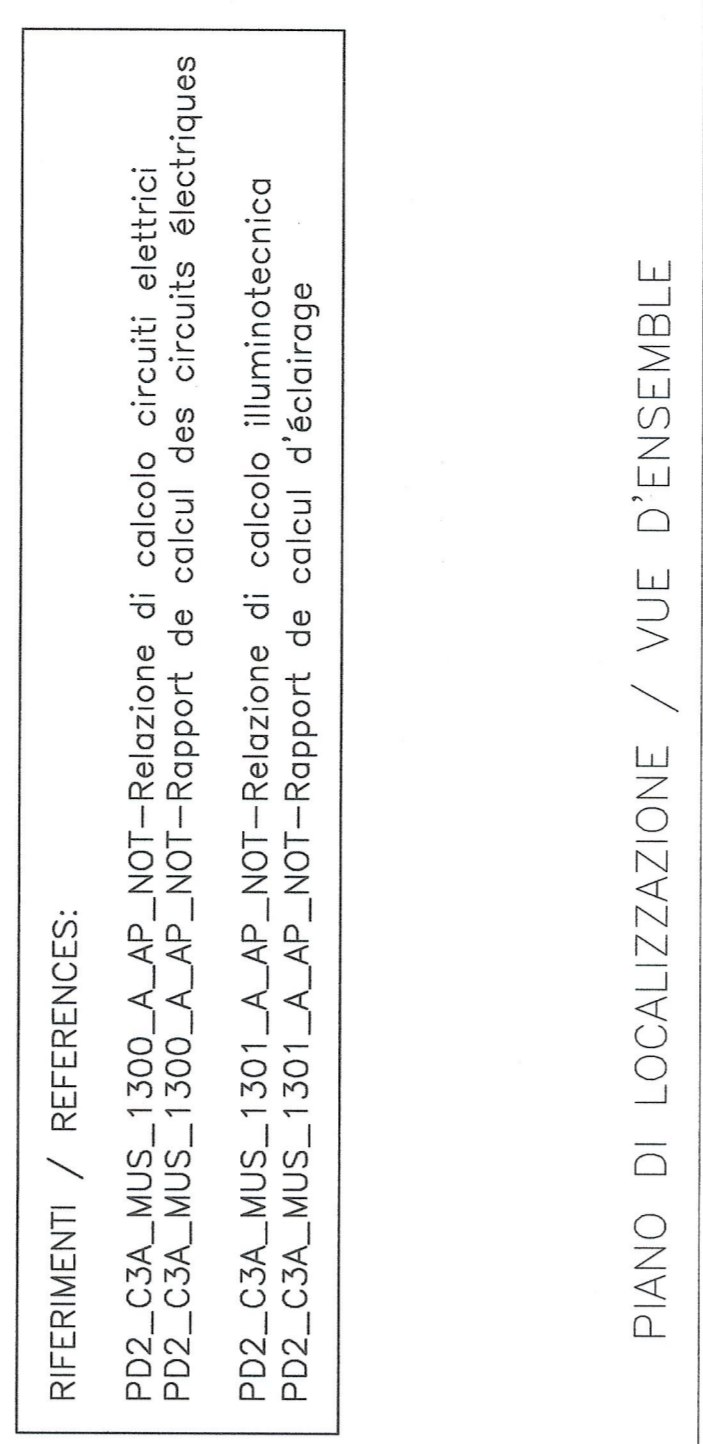

**MAISONIYON - TURIN / COLLEGAMENTO TORINO - LIONE**  
 Parte comune italo-francese  
 Sezione transfrontaliera

NOUVELLE LIGNE LYON TURIN - NUOVA LINEA TORINO LIONE  
 PARTIE COMMUNE FRANCO-ITALIENNE - PARTE COMUNE ITALO-FRANCESE  
 REVISION DE L'AVANT-PROJET DE REFERENCE - REVISIONE DEL PROGETTO DEFINITIVO  
 CUP C11J0500030001

ECHANGEUR DE LA MADDALENA - SINCOLO DELLA MADDALENA  
 PLAN D'ÉCLAIRAGE ECHANGEURS - PLANIMETRIA ILLUMINAZIONE SINCOLI

NUMERO	DATA	DESCRIZIONE	REDAZIONE	VERIFICA	CONFERMA	APPROVAZIONE
0	06/05/2018	PROGETTO DEFINITIVO	M. BERTI (RM)	M. BERTI (RM)	M. BERTI (RM)	M. BERTI (RM)
A	15/05/2018	REVISIONE DEL PROGETTO DEFINITIVO	M. BERTI (RM)	M. BERTI (RM)	M. BERTI (RM)	M. BERTI (RM)

Code	P	D	2	C	3	A	M	U	S	1	3	0	5	A	P	L	L	I	A
Doc	Plan	Projet	Definitif	Revisi	o	n	1	3	0	5	A	P	L	L	I	A			

PROGETTO DEFINITIVO  
 1:1000

ESIBILE FINA  
 1:1000

PROGETTO DEFINITIVO  
 1:1000

