



Sezione A - A

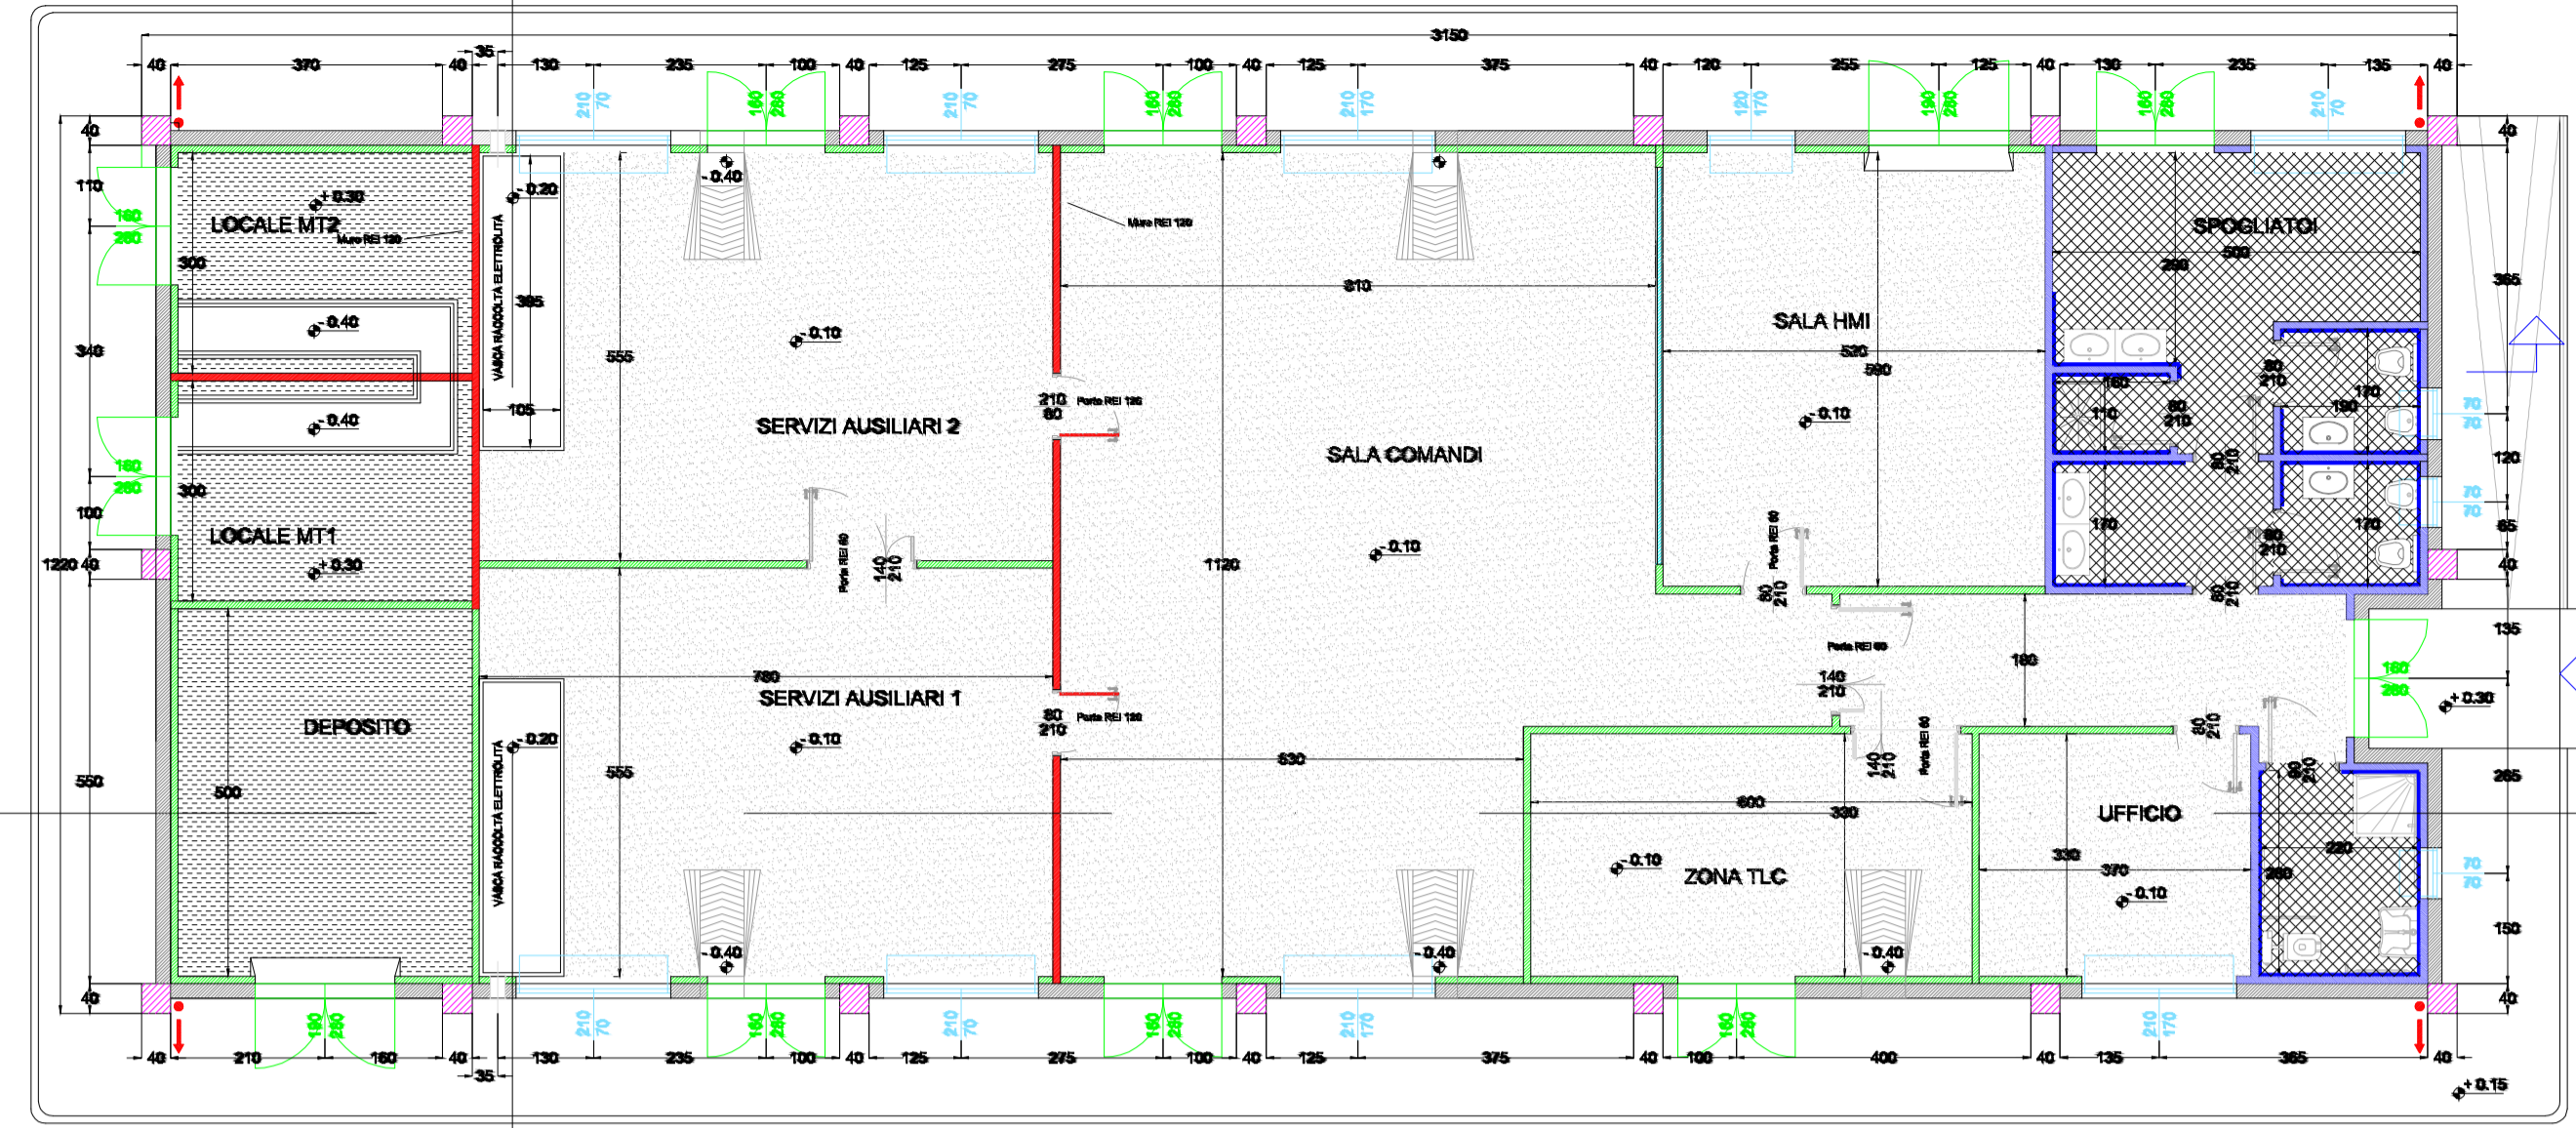


Sezione B - B


Prospetto B

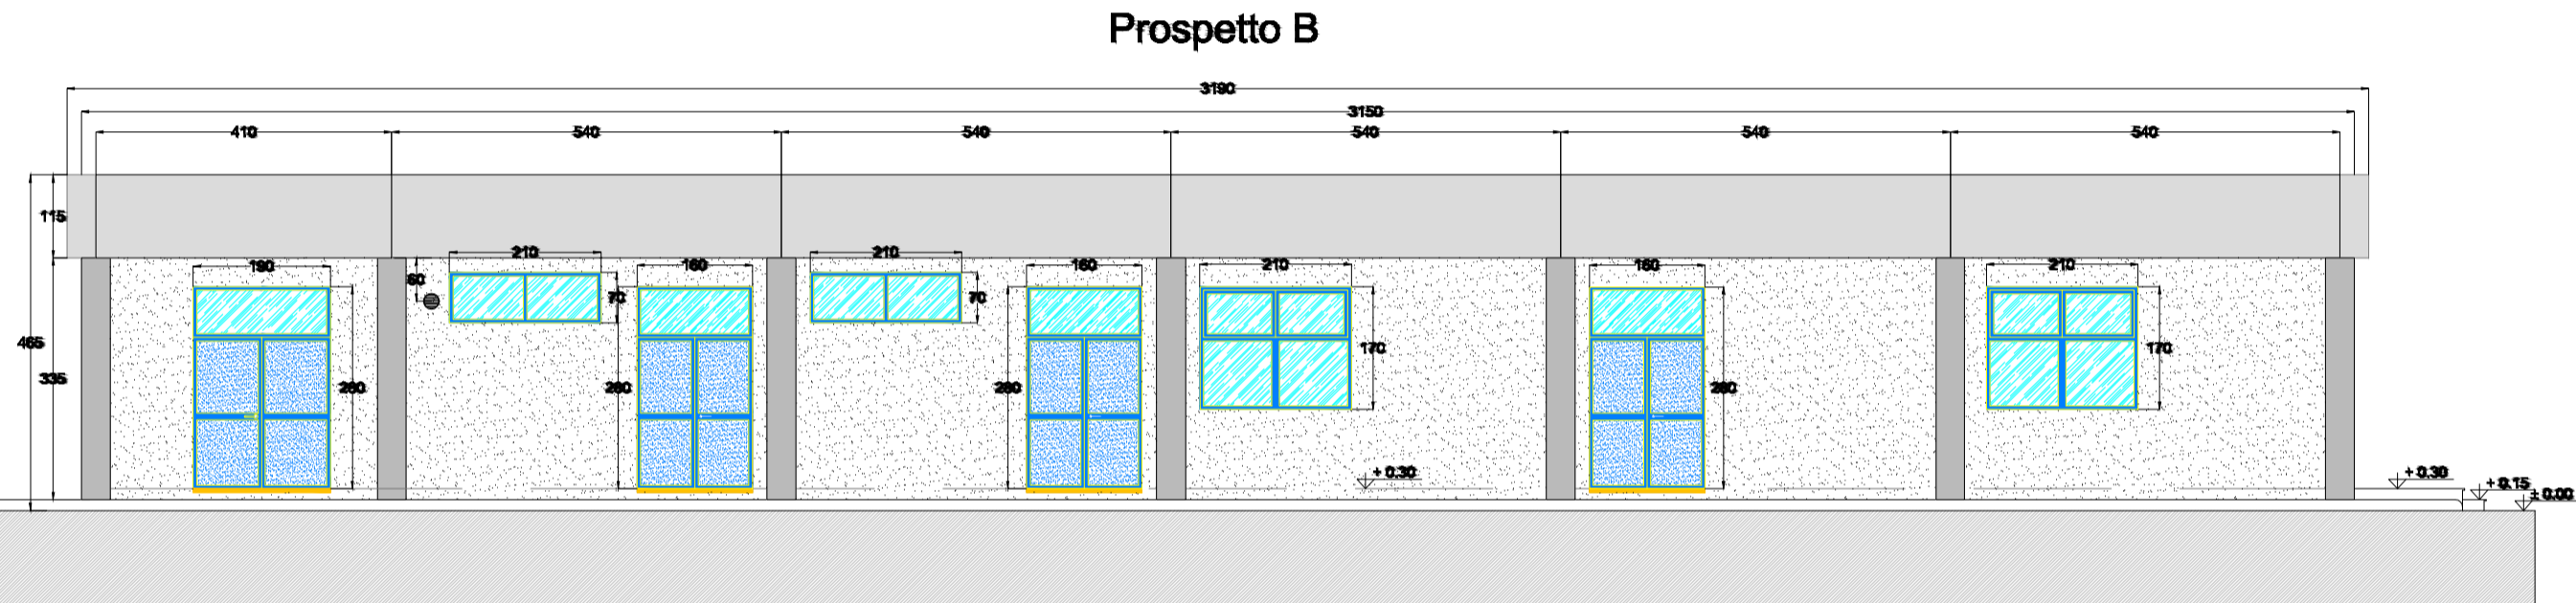


Prospetto B

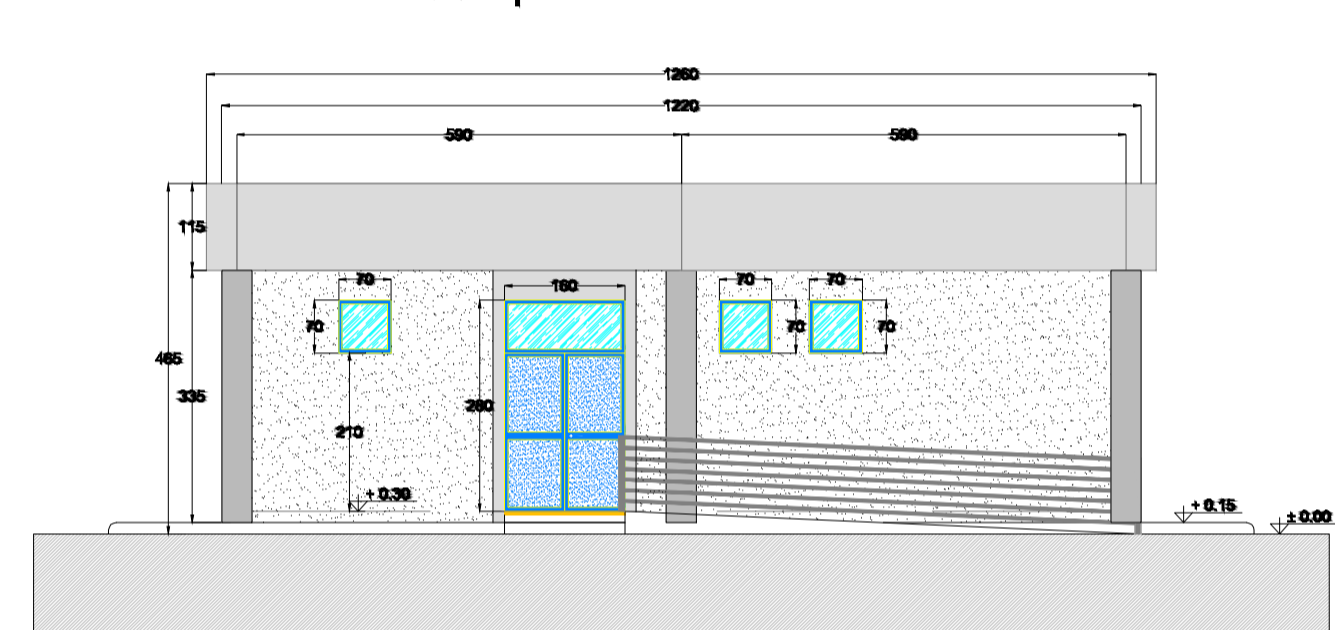

Prospetto C

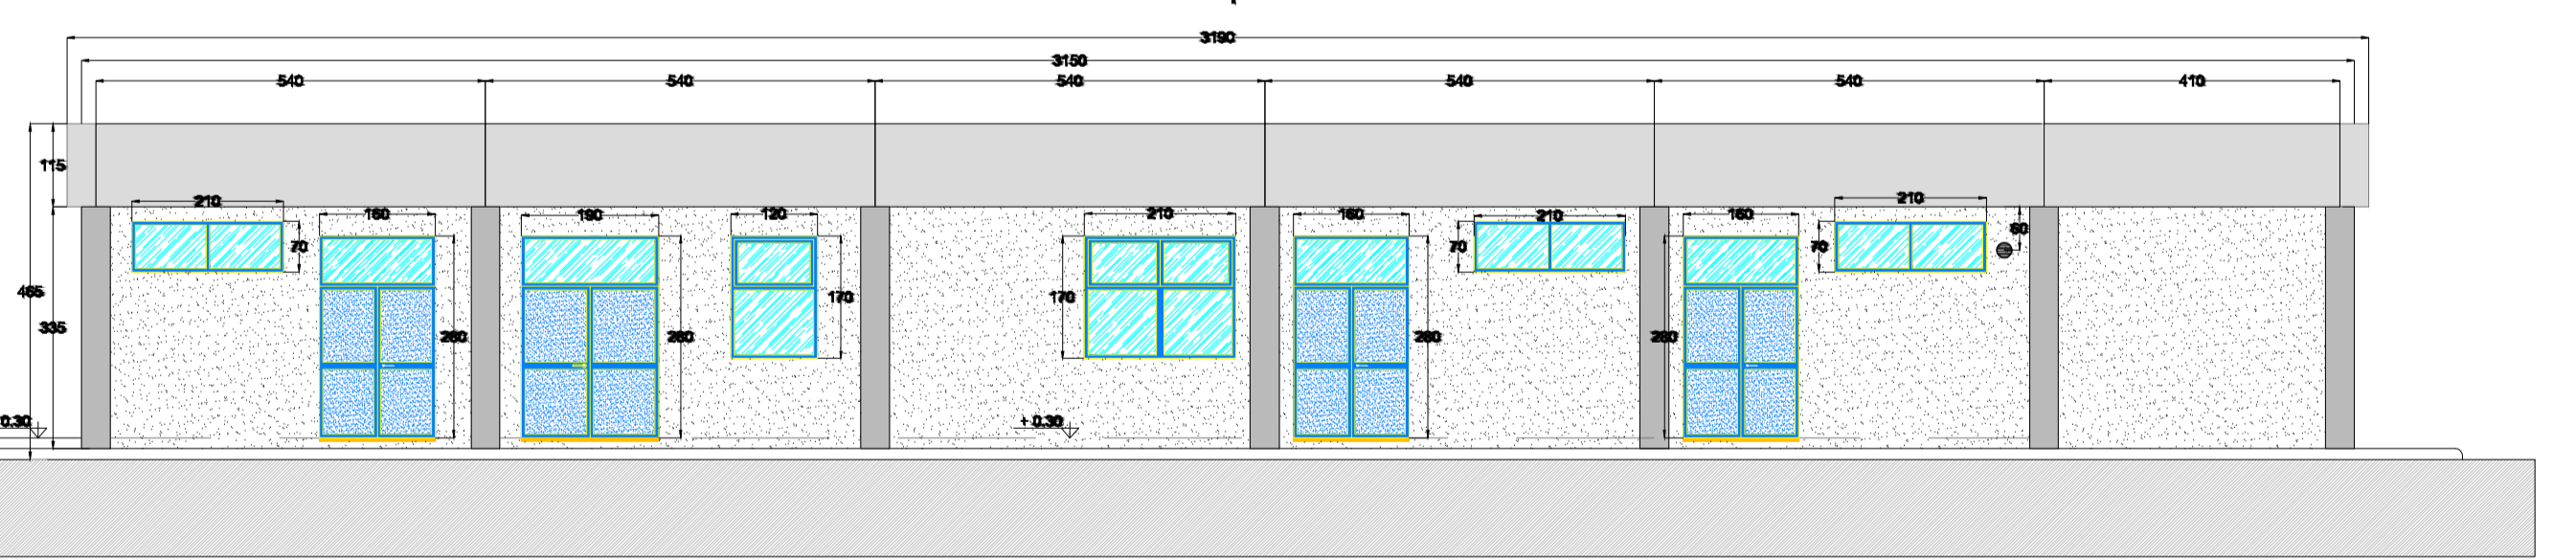


Prospetto A

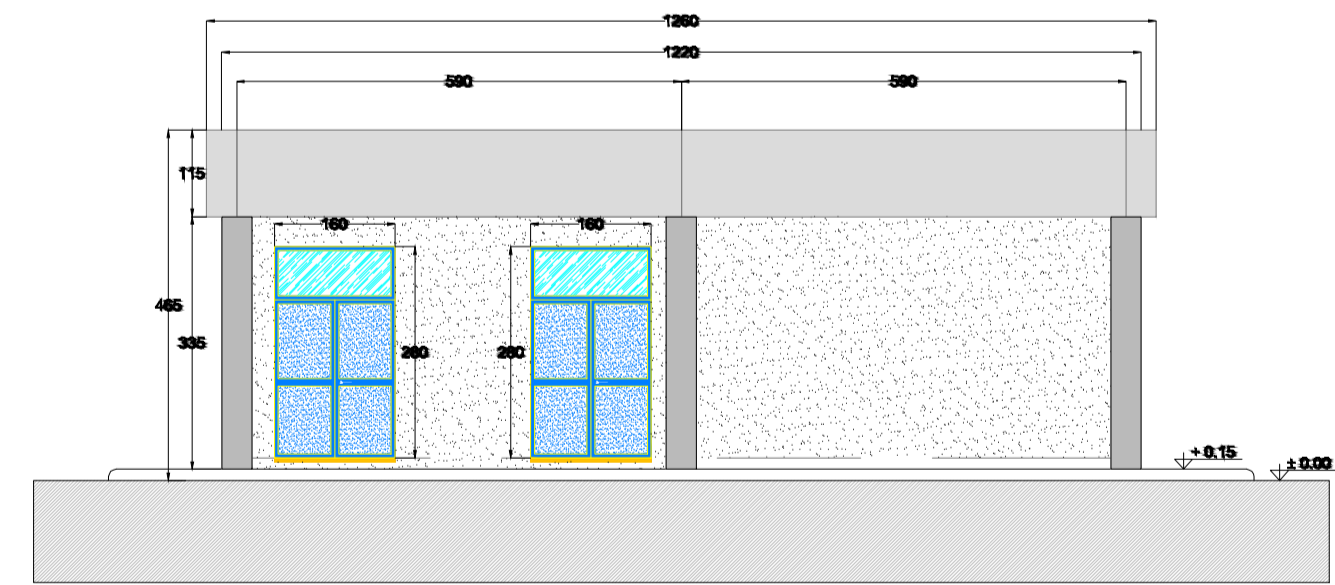


Prospetto D

LEGENDA PIANTA	
[Symbol]	PANNELLI TRAPEZOIDALI PREFABBRICATI
[Symbol]	PLASTA
[Symbol]	PARETE GOMIPANCI IN CEMENTO/ROCCIA/GRANITICA
[Symbol]	PARETE IN CEMENTO/ROCCIA/GRANITICA
[Symbol]	PARETE IN CEMENTO/ROCCIA/GRANITICA
[Symbol]	PARETE IN CEMENTO/ROCCIA/GRANITICA
[Symbol]	PARETE VETROVA TRINSA SALA GOMIPANCI E SALA COMANDI
[Symbol]	INVESTIMENTO CON PANNELLI A STIPOLA TIPOLOGIA POLIMERI
[Symbol]	INVESTIMENTO CON PANNELLI A STIPOLA TIPOLOGIA POLIMERI
[Symbol]	PIAVEGGIAMENTO INDUSTRIALE GRASSO CON TRATTAMENTO ANTIPOLVERE
[Symbol]	PIAVEGGIAMENTO INDUSTRIALE GRASSO CON TRATTAMENTO ANTIPOLVERE
[Symbol]	SONDINI A SOLLE PAVANE
[Symbol]	QUOTAZIONE PRESPETTI
[Symbol]	QUOTAZIONE PRESPETTI
[Symbol]	PIAVEGGIAMENTO
[Symbol]	PORTA ESTERNA
[Symbol]	PORTA INTERNA
[Symbol]	PORTA ESTERNA
[Symbol]	PORTA INTERNA

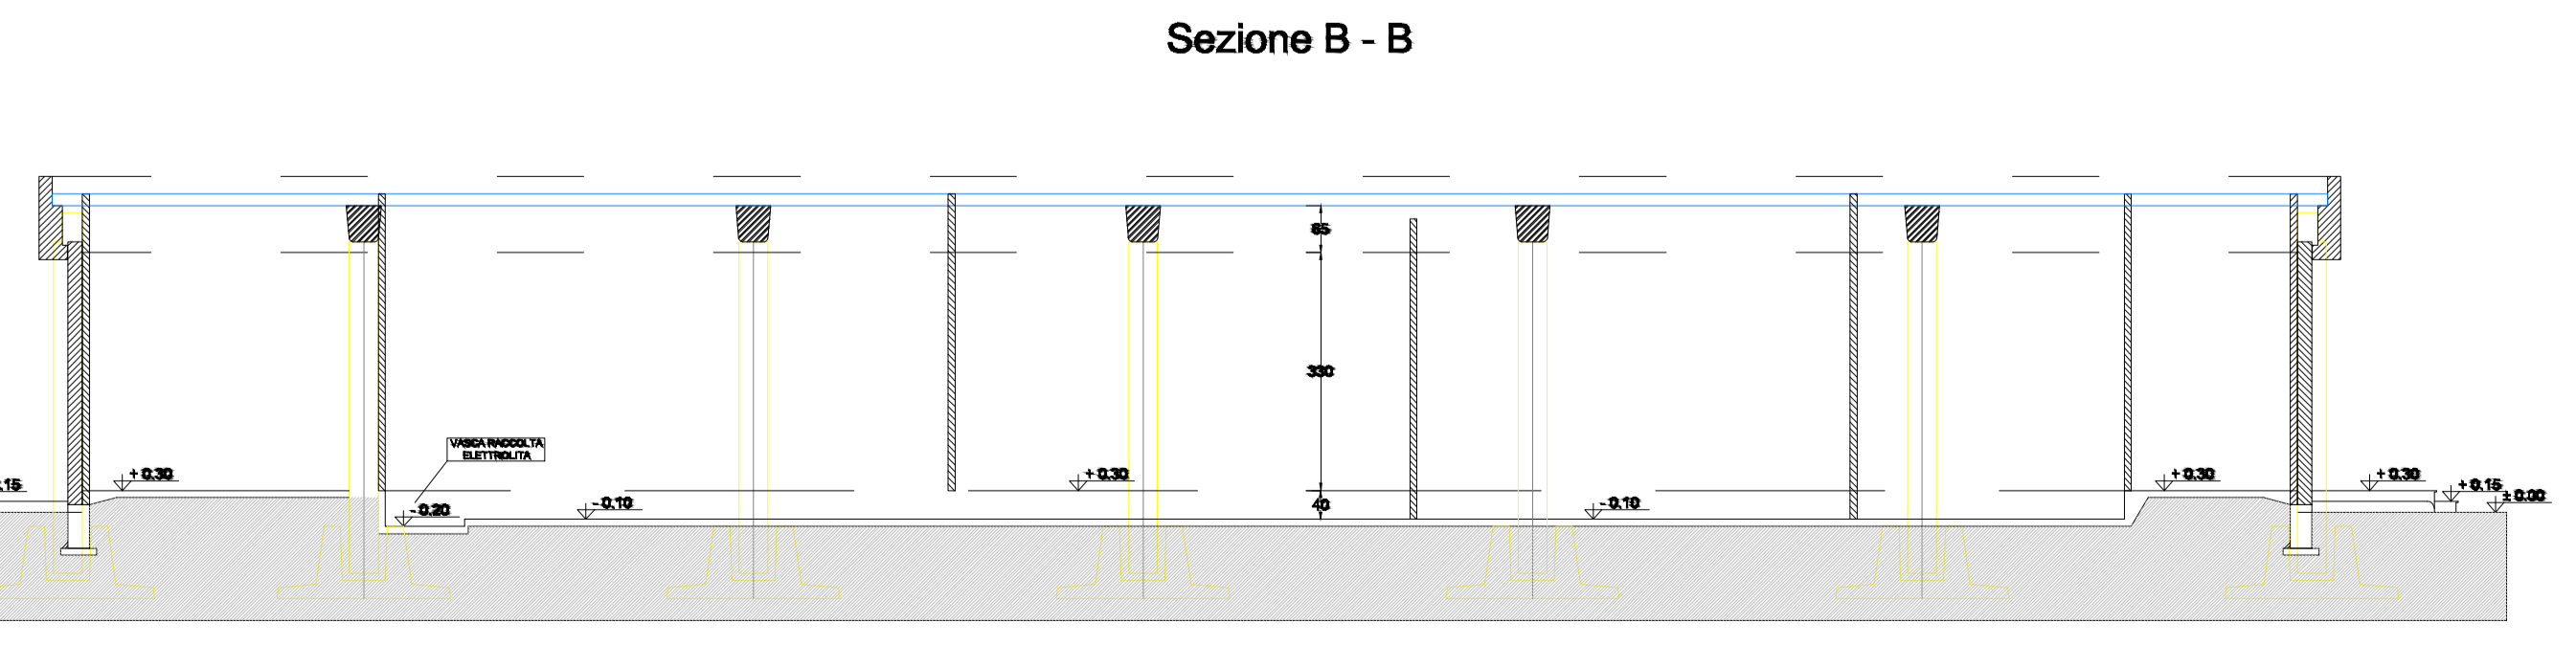

Sezione B - B

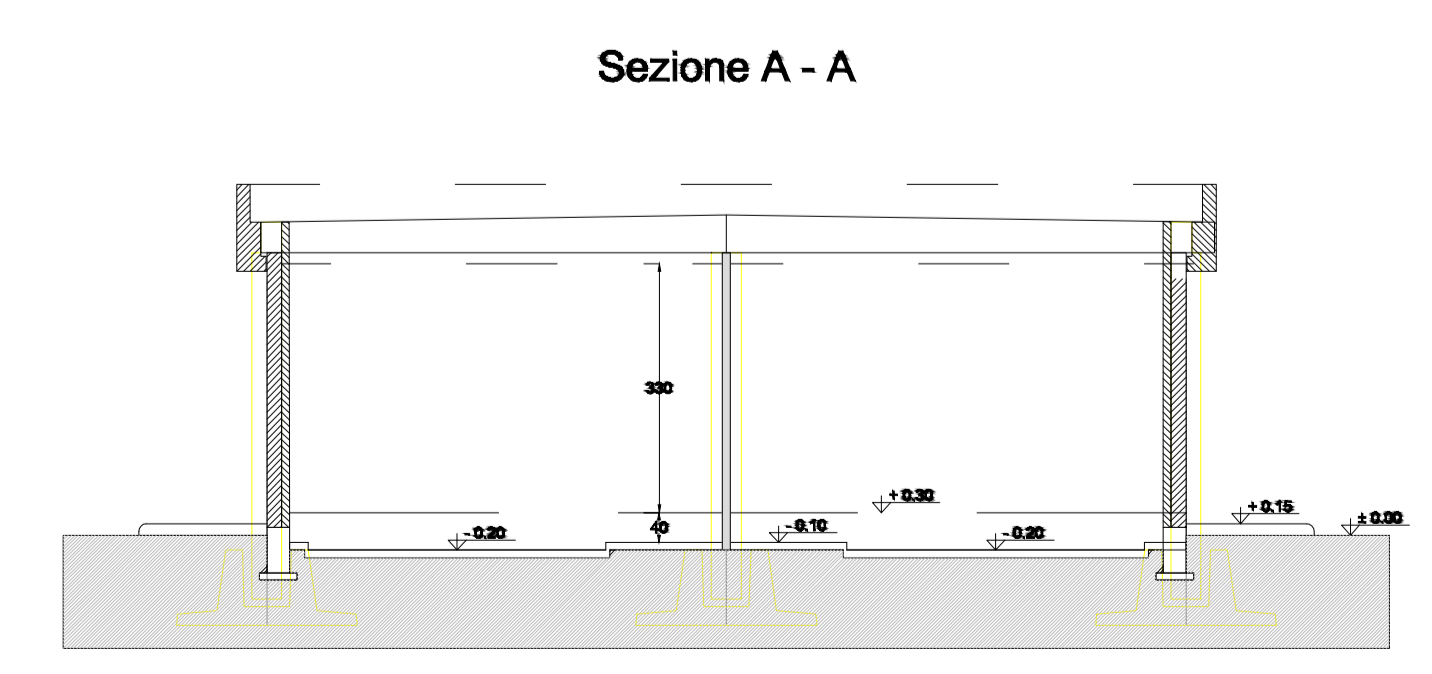

Sezione A - A

0	Sett. 22	Emissione	SE	Vassalli
Revisone	Data	DESCRIZIONE	Redatto	Approvato
Cliente	Commissa	Piano tecnico delle Opere	Scala	1:100
	Titolo	Nuova SE Raddusa 380 e raccordi di connessione alla RTN	Formato	A1
		Opera 1	Foglio	1 di 1
		Edificio integrato	Id.	038.21.01.W15

