




Prospecto 1 (lato interno stazione)

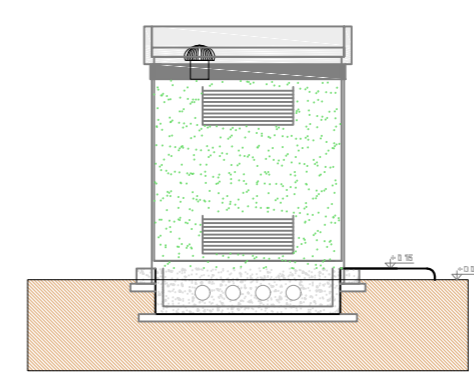


Prospecto 2

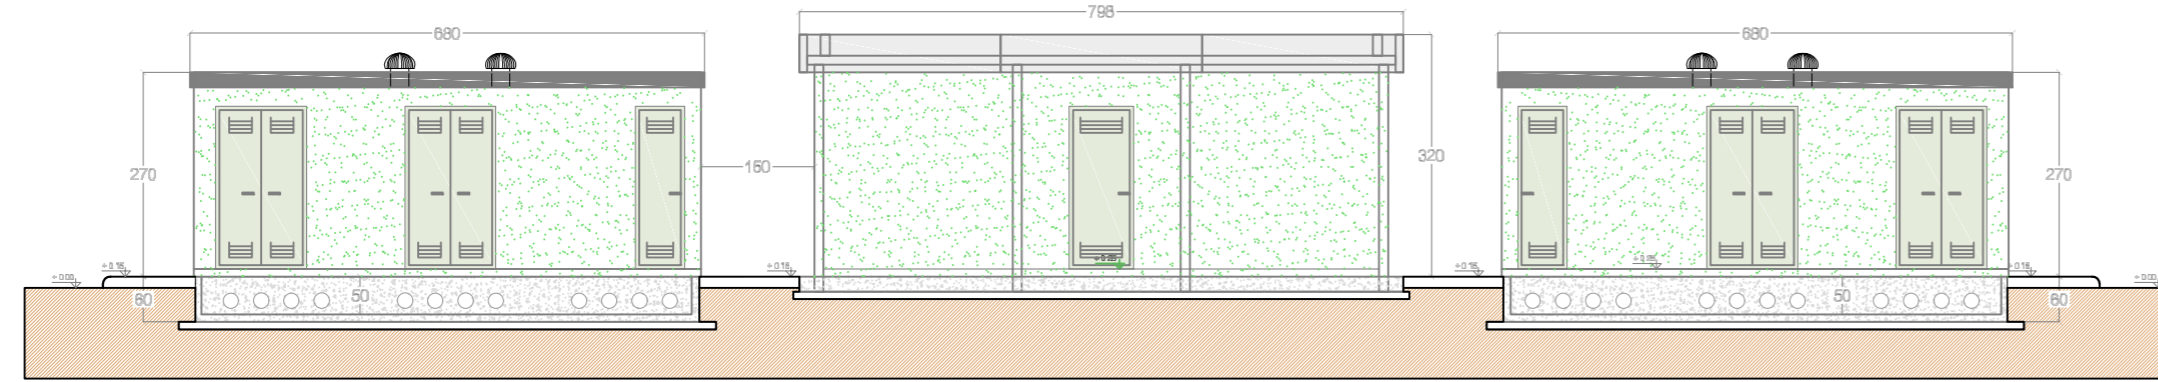


Prospecto 3 (lato esterno stazione)

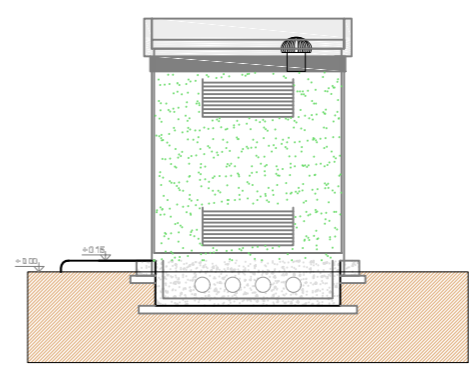

Prospecto 4

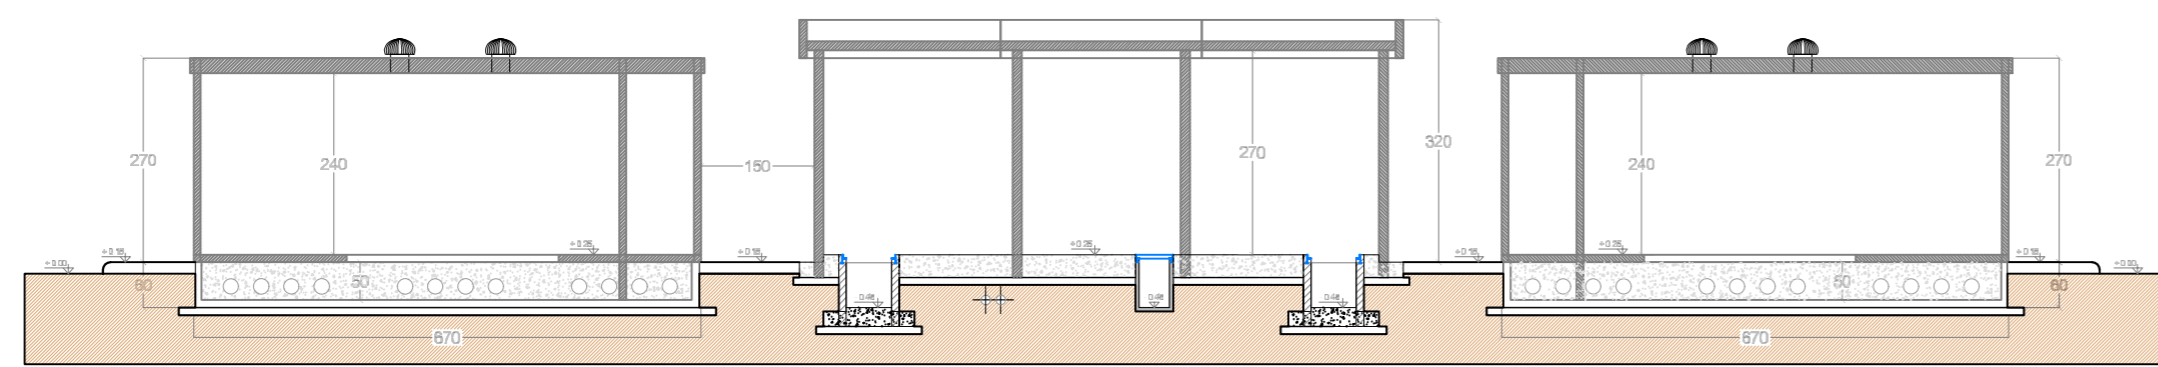

Sezione A-A

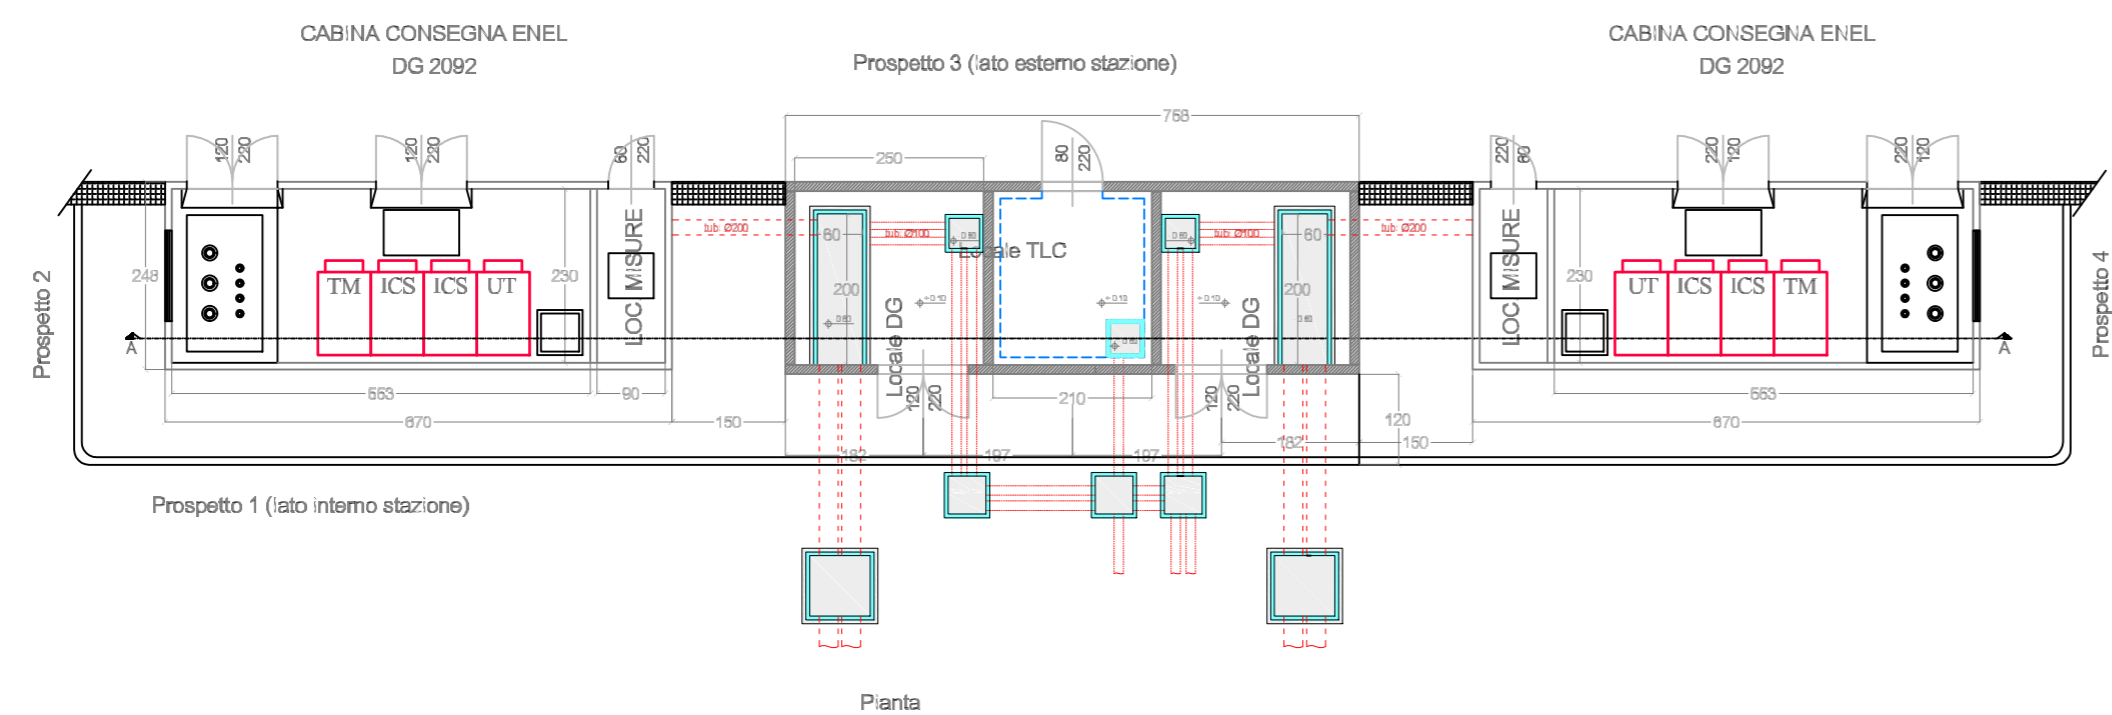

Pianta



0	Sett.22	Emissione	3E	Vassalli
Revisione	Data	DESCRIZIONE	Redatto	Approvato
Cliente	Commissa	Piano tecnico delle Opere	Scala 1:100	
		Nuova SE Raddusa 380 e raccordi di connessione alla RTN	Formato A2	Foglio 1 di 1
		Titolo	Id. 038.21.01.W17	
		Opera 1		
		Edificio MT - TLC		