




SEZIONE A-A

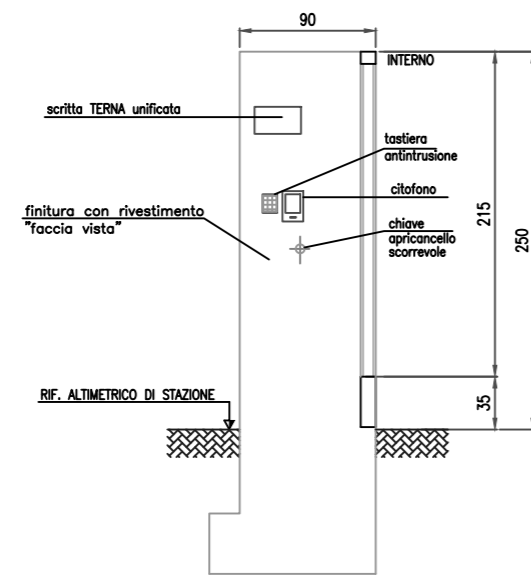


PROSPETTO

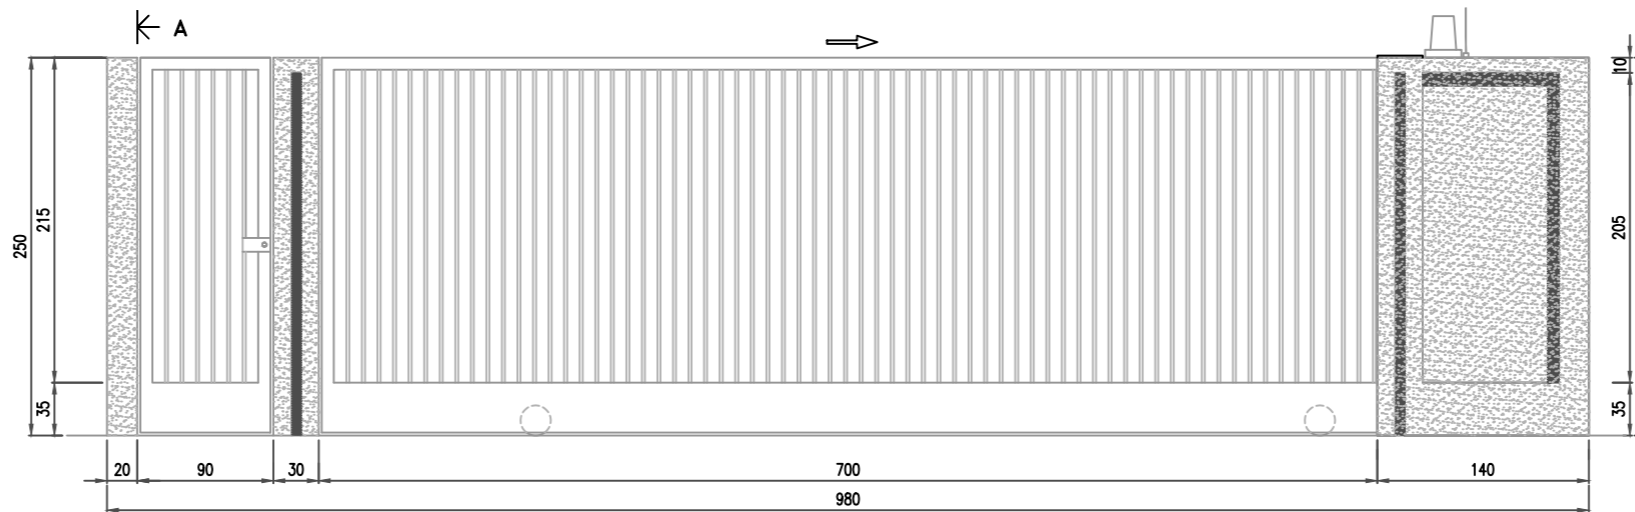


PIANTA

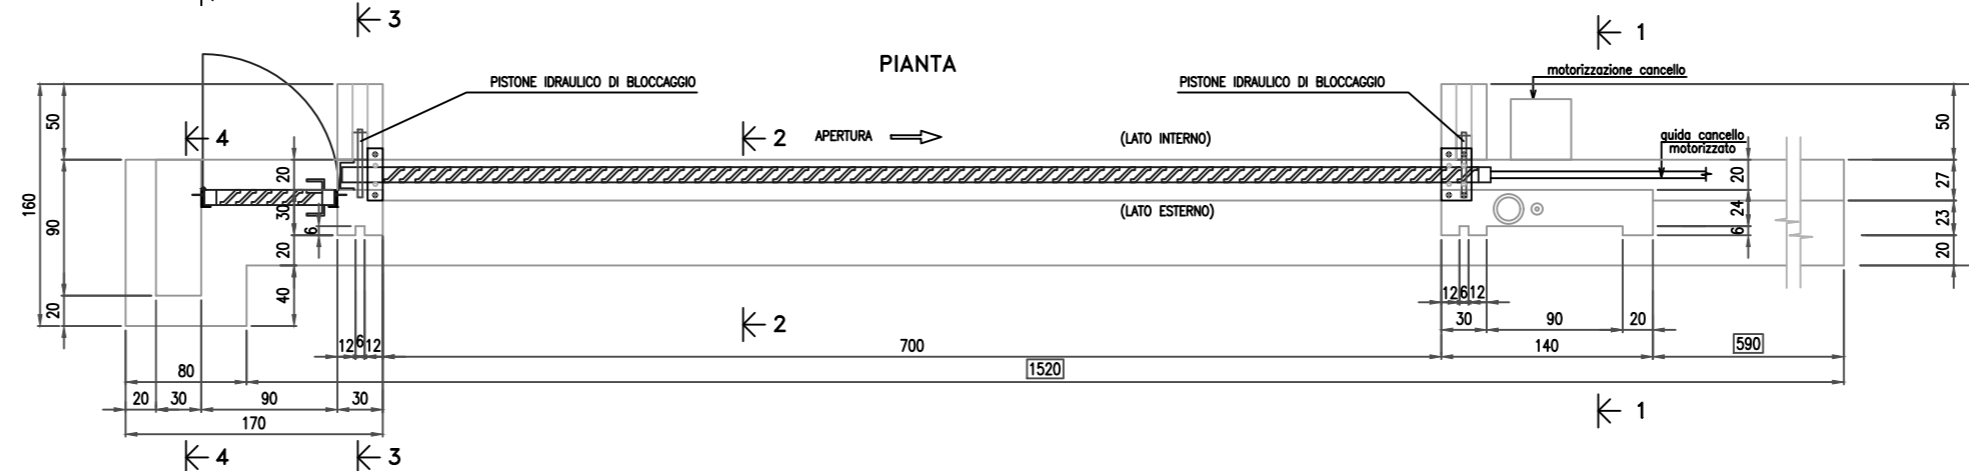


SEZIONE 1-1

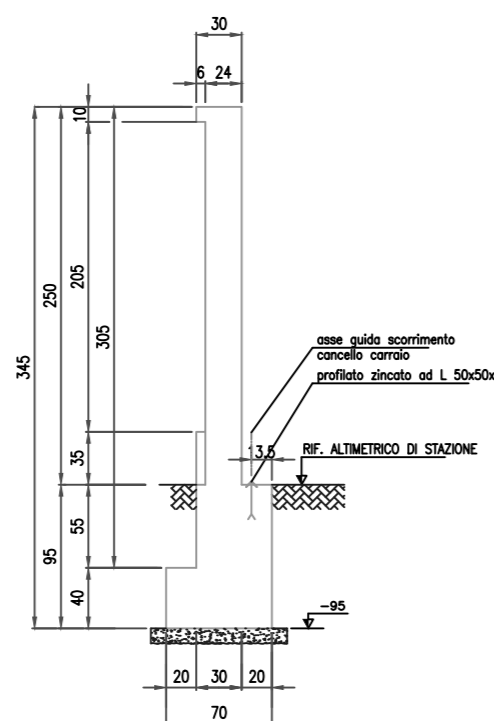


SEZIONE 2-2

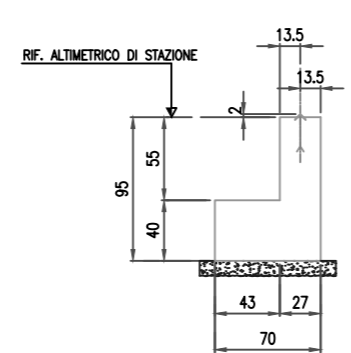

SEZIONE 3-3

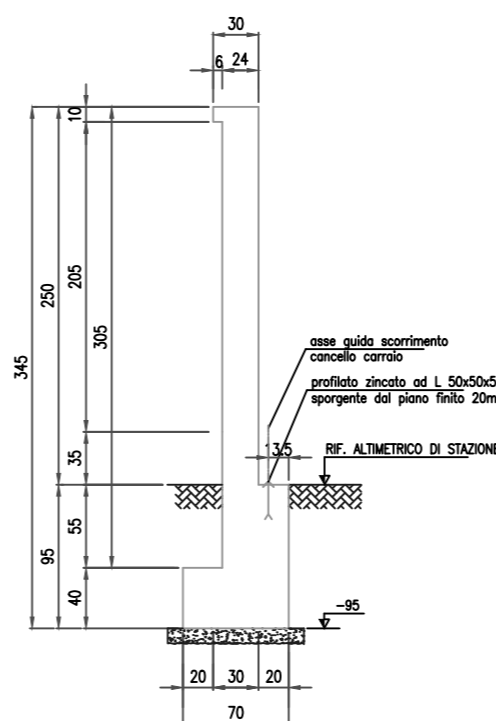

SEZIONE 4-4

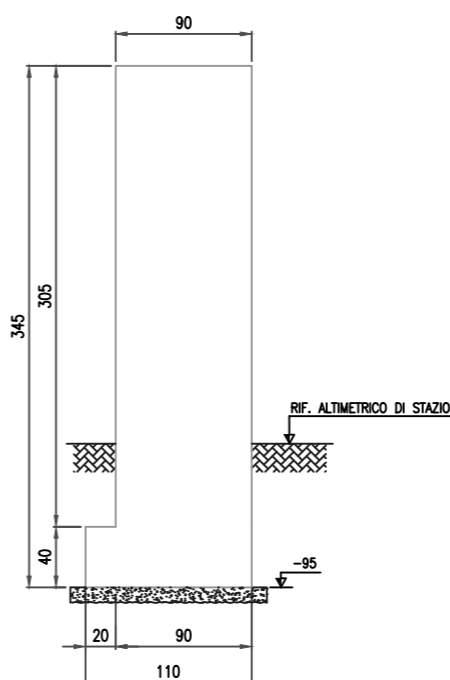

| | | | | |
|----------|----------|-------------------------------|----------|---------------|
| 1 | Apr. 23 | Revisione dopo commenti Terna | 3E | Vassalli |
| 0 | Sett. 22 | Emissione | 3E | Vassalli |
| Revisone | Data | DESCRIZIONE | Redatto | Approvato |
| Cliente | | Commessa | Scala | |
| | | | 1:50 | |
| | | | Formato | Foglio |
| | | | A2 | 1 di 1 |
| | | | Id. | 038.21.01.W20 |
| | | | Titolo | |
| | | | Opera 1 | |
| | | | Cancello | |

