

Legenda

Opera 1

Nuova SE RTN 380/150/36kV di Raddusa

Opera 2

Elettrodotto a 380kV DT in progetto "Chiaromonte Gulfi - Ciminna"


Progetto - Nuovi Raccordi a 380kV - DT

Progetto - Nuovi Raccordi a 380kV - ST

Progetto - Nuovi Raccordi a 380kV - Posizione e numero Sostegni

Elettrodotto a 380kV DT in progetto "Chiaromonte Gulfi - Ciminna" - Posizione e numero Sostegni

Nuova viabilità di accesso ai sostegni

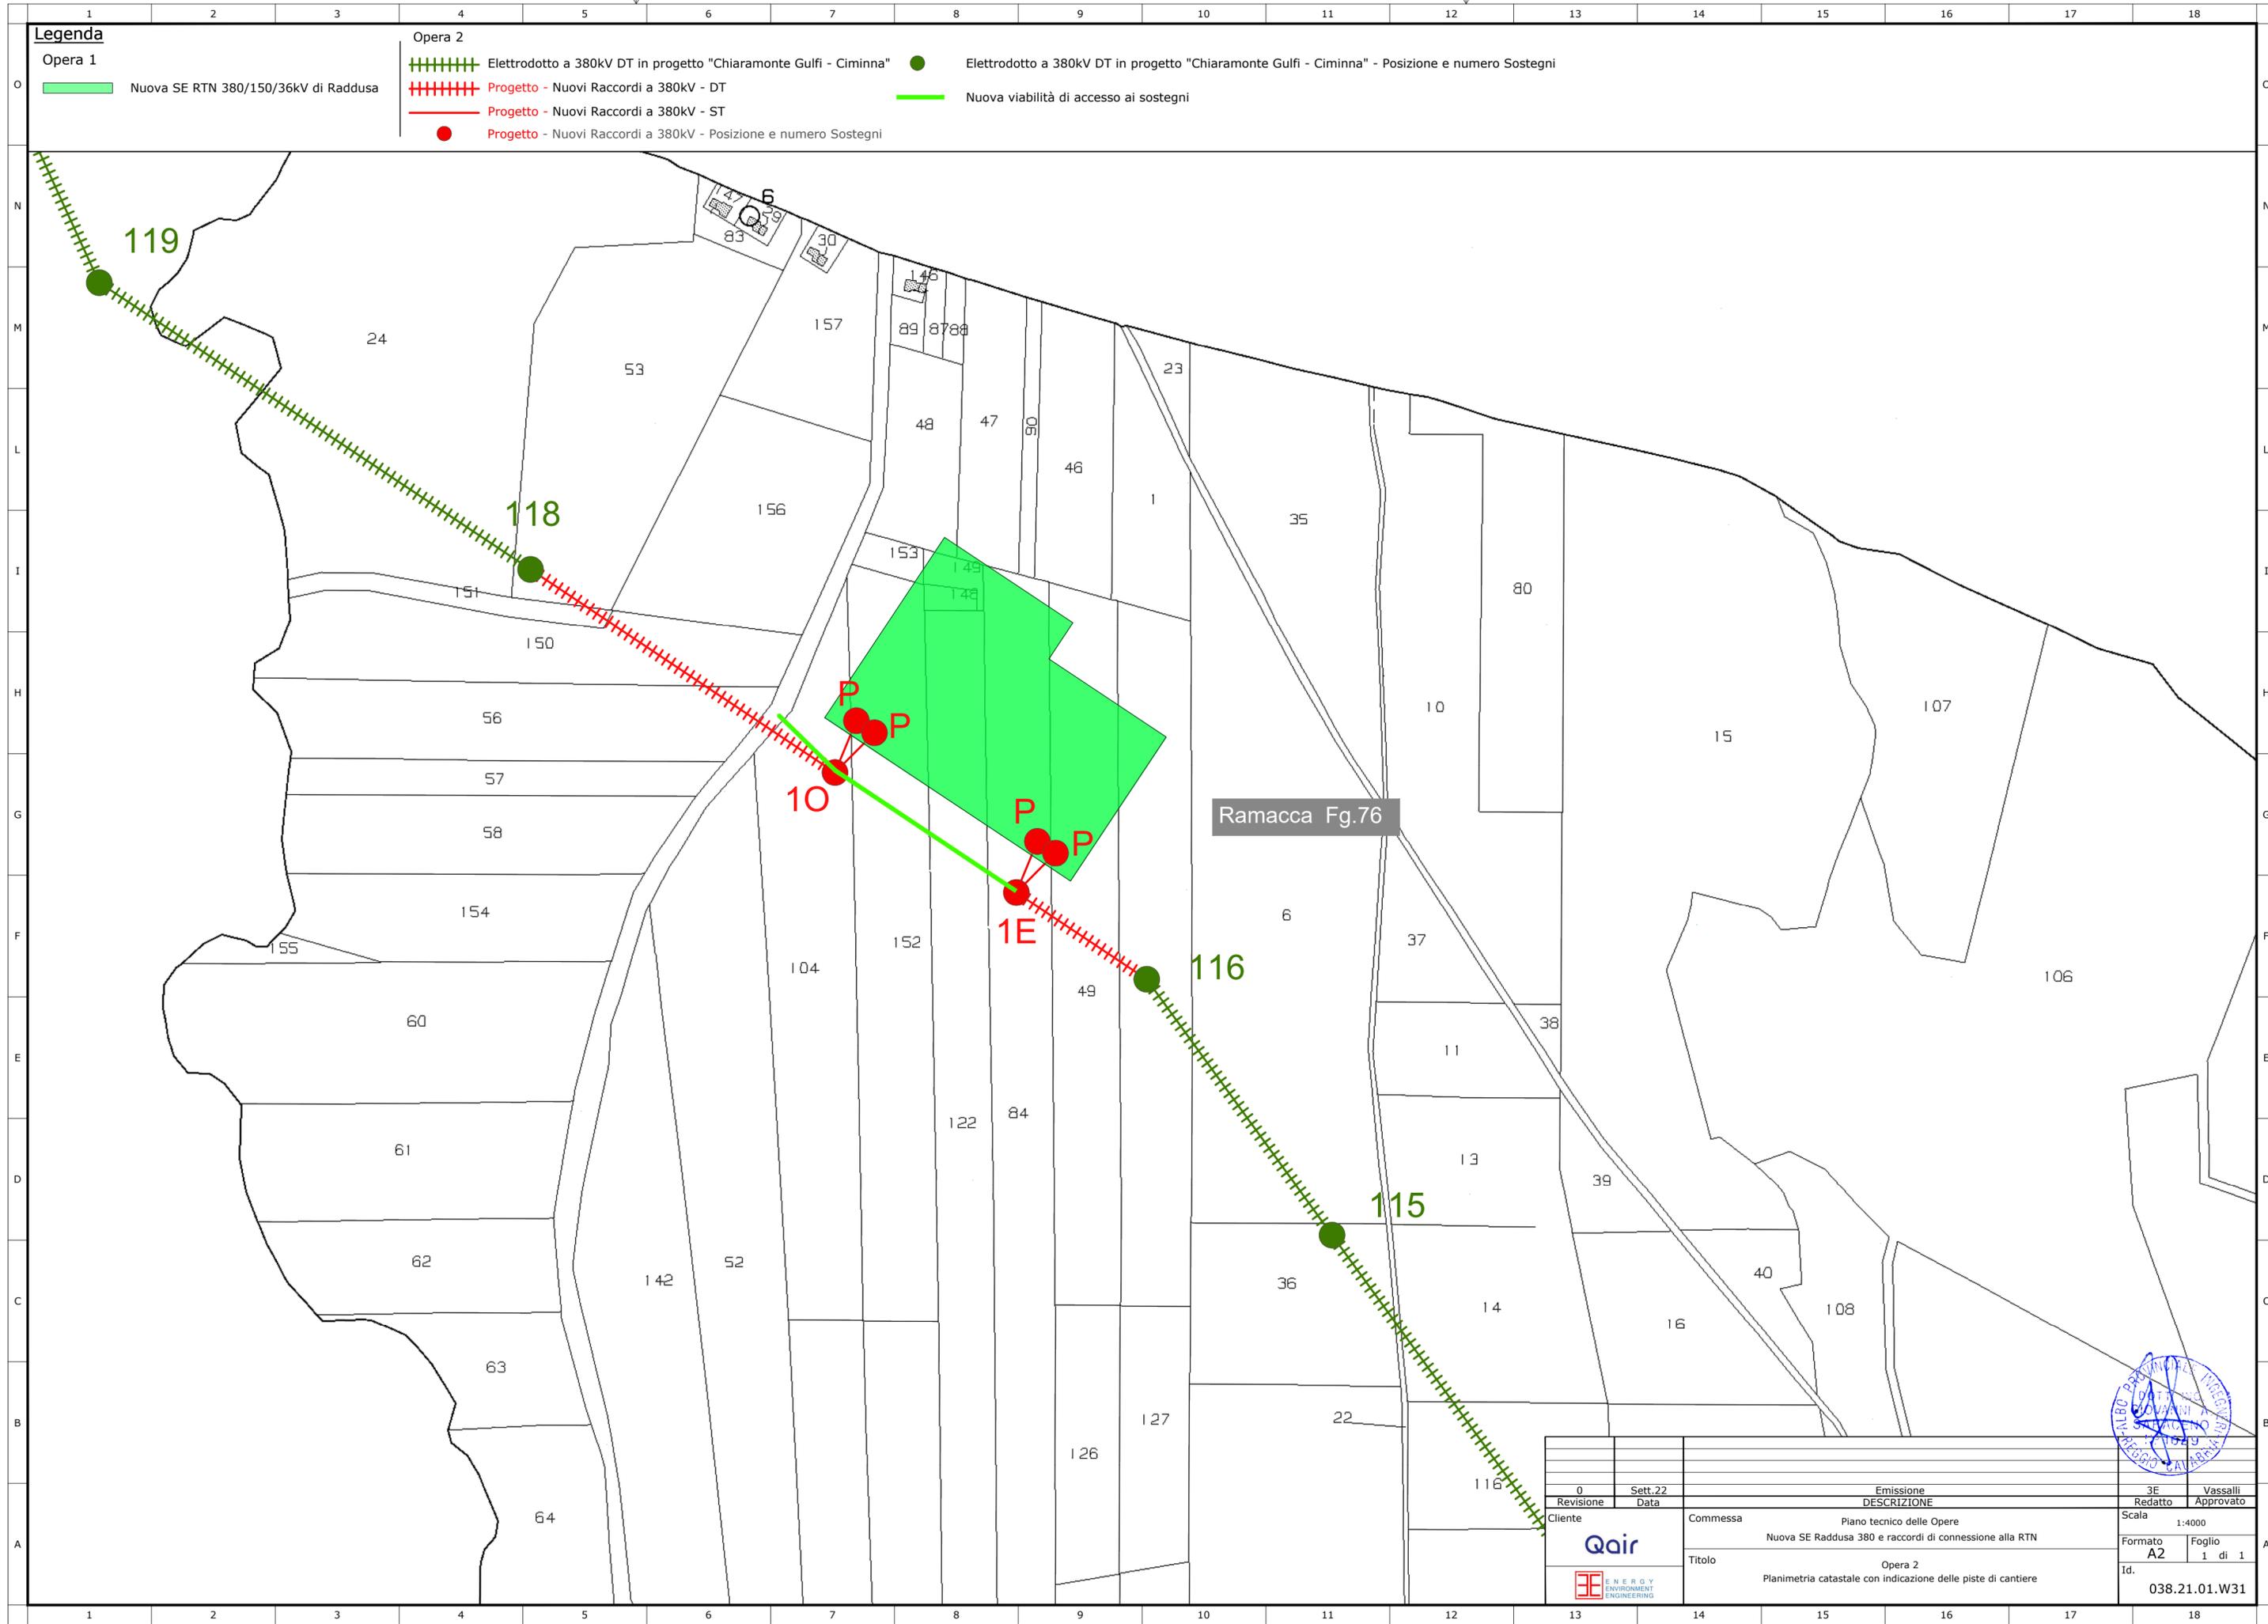

0	Sett.22	Emissione	3E	Vassalli
Revisione	Data	DESCRIZIONE	Redatto	Approvato
Cliente		Commissa	Scala	
			1:4000	
			Formato	Foglio
			A2	1 di 1
		Titolo	Id.	
			038.21.01.W31	

