Legenda

Opera 1

- Nuova SE RTN 380/150/36kV di Raddusa
- Viabilità di accesso da adeguare

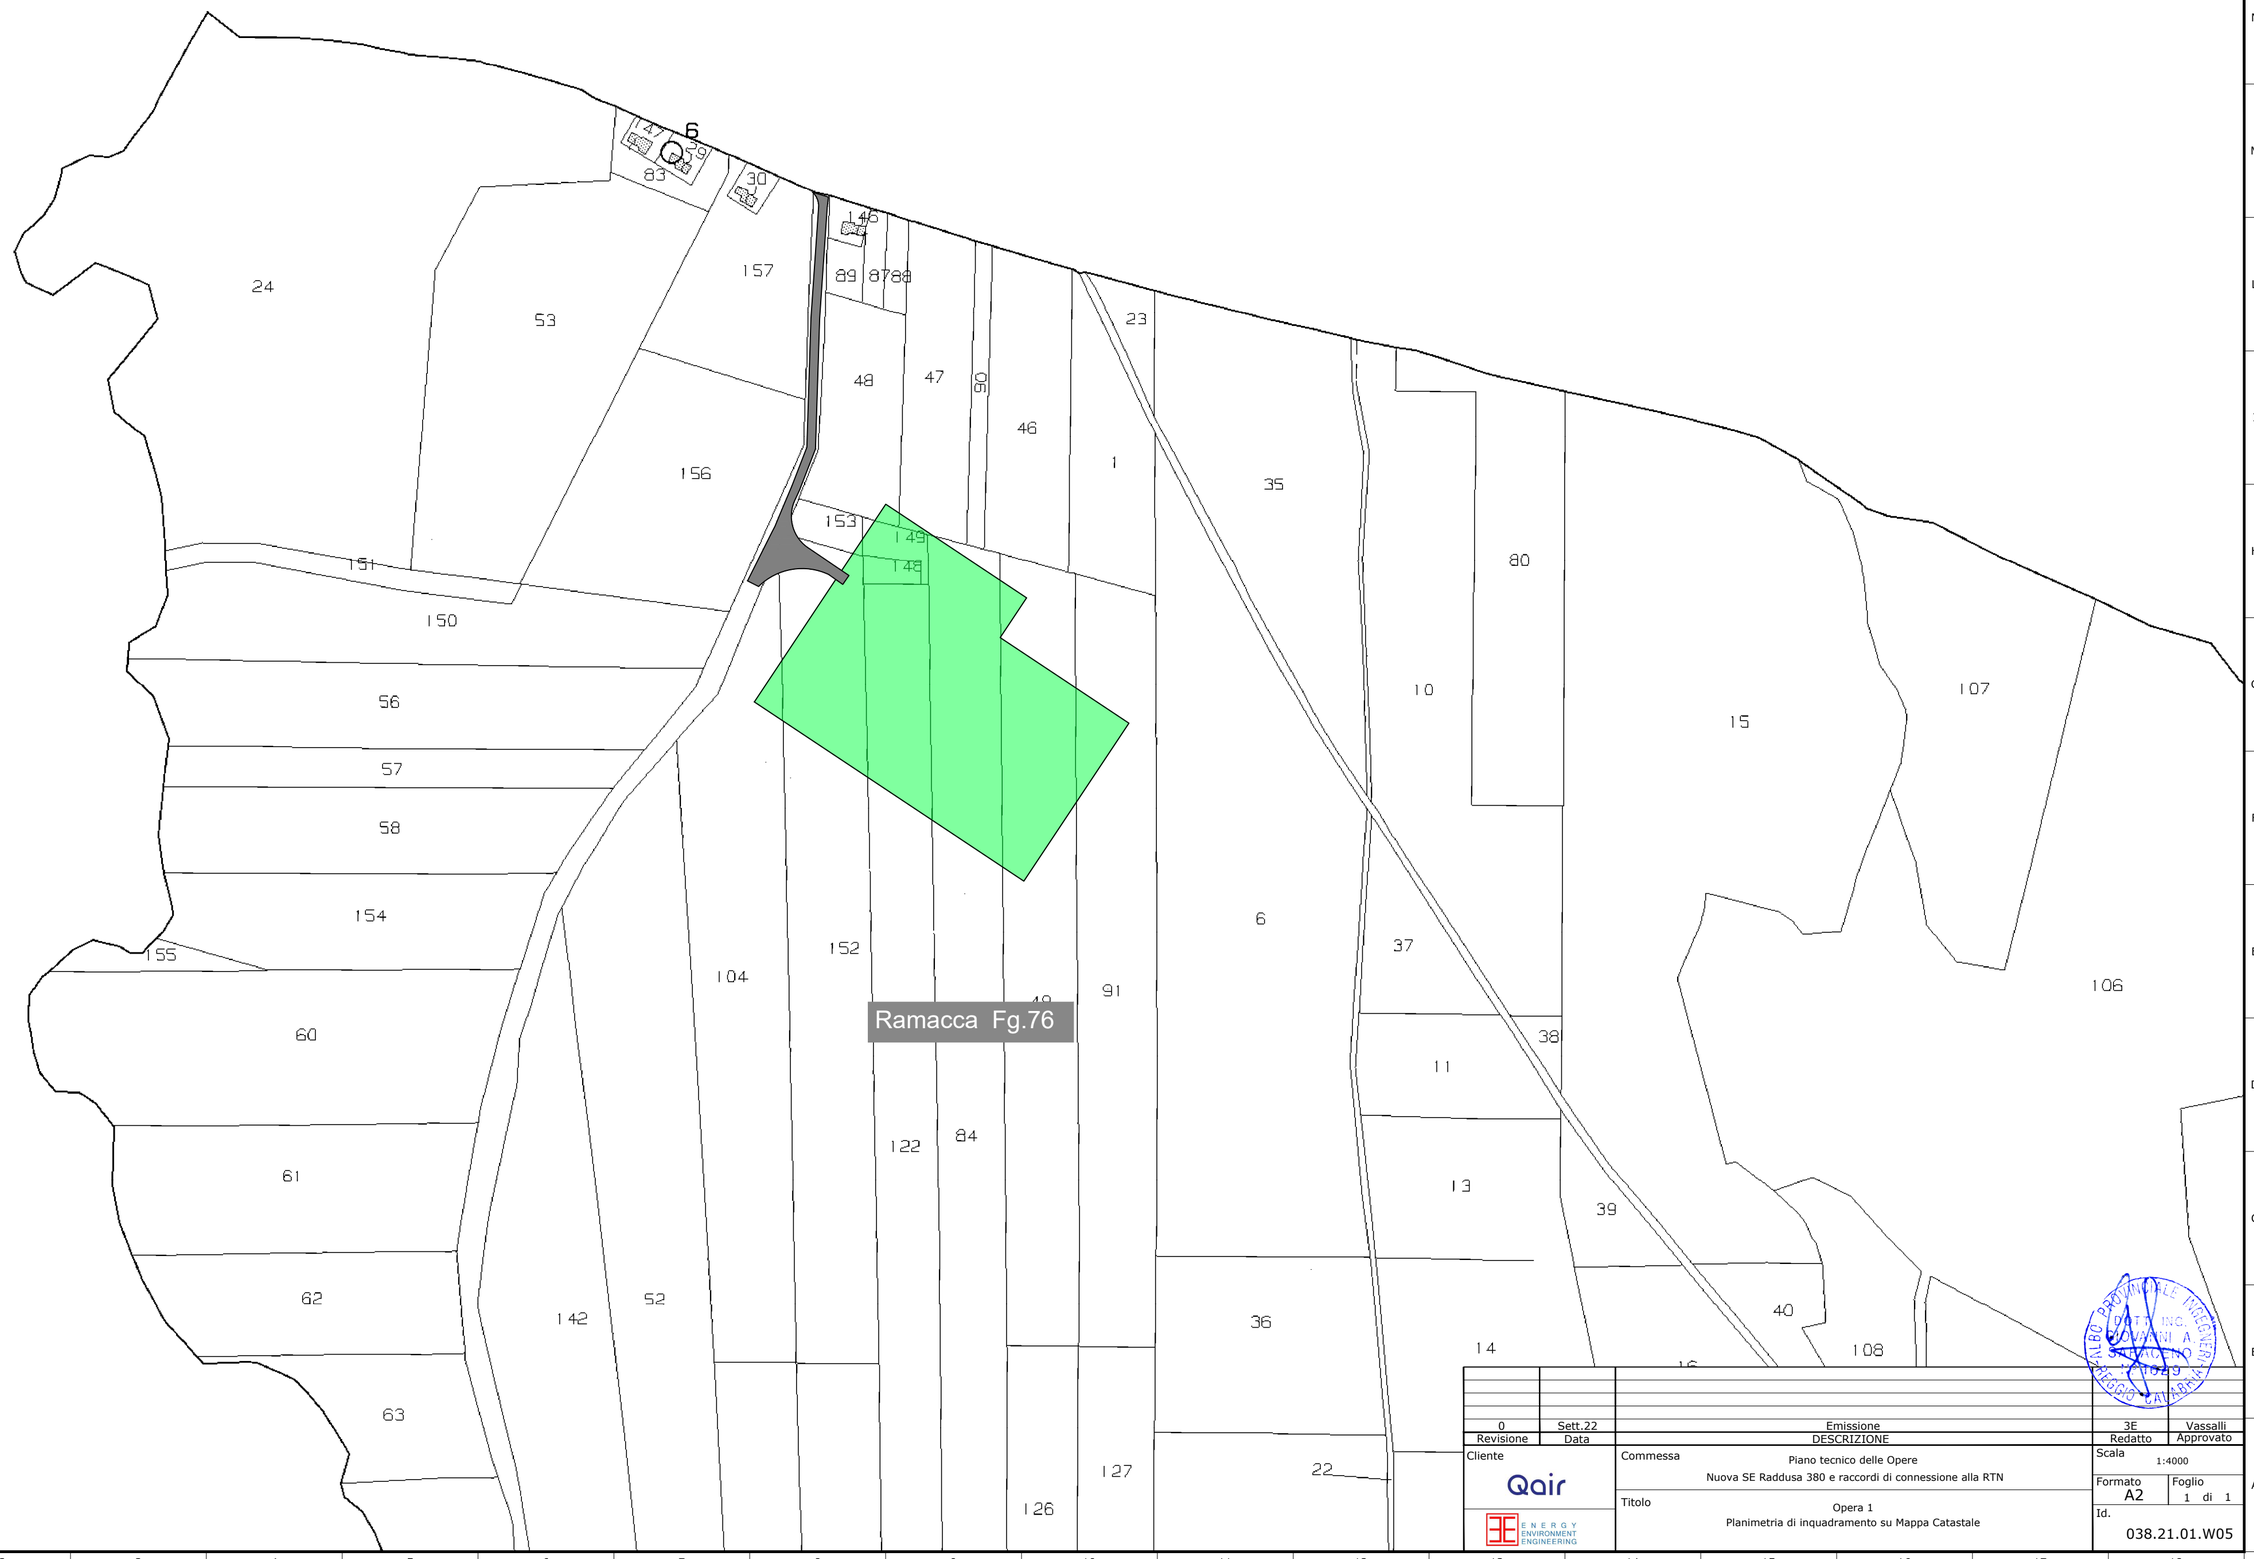

Revisione	Data		Redatto	Approvato
0	Sett.22	Emissione	3E	Vassalli

Cliente: Qair

ENERGY ENVIRONMENT ENGINEERING

Commessa: Piano tecnico delle Opere
Nuova SE Raddusa 380 e raccordi di connessione alla RTN

Titolo: Opera 1
Planimetria di inquadramento su Mappa Catastale

Scala: 1:4000

Formato: A2

Foglio: 1 di 1

Id.: 038.21.01.W05

ALBO PROVINCIALE INGEGNERI DOTT. ING. GIOVANNI A. SCARCELLA ORDINE DI CATANZARO