


SEZIONE




PIANTA

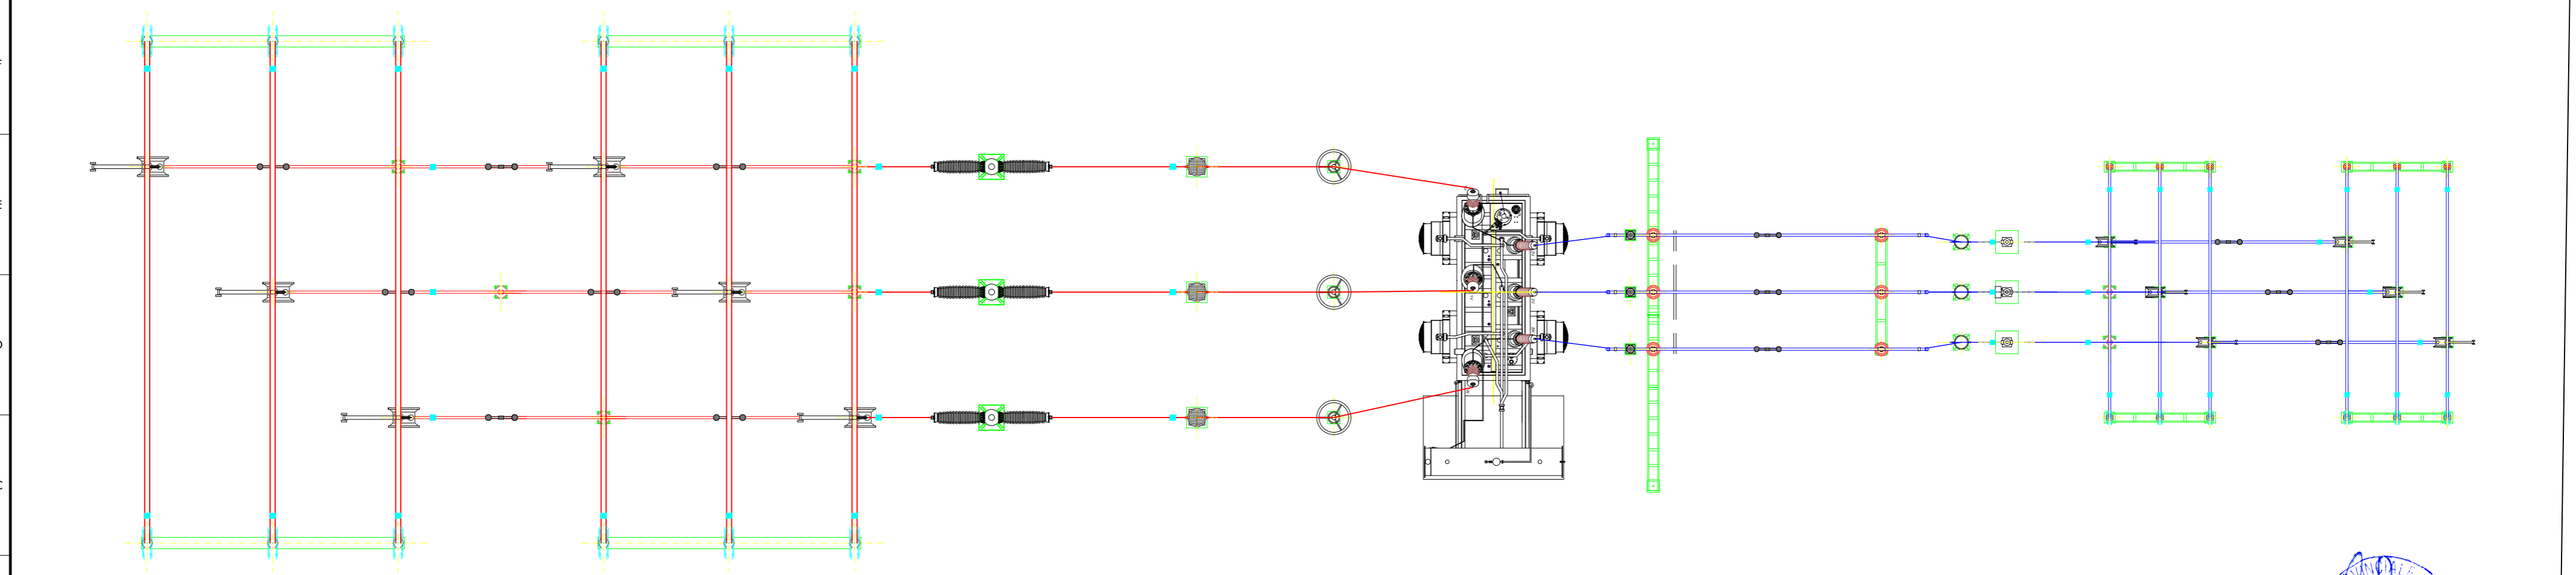


0	Sett.22	Emissione	3E	Vassalli
Revisione	Data	DESCRIZIONE	Redatto	Approvato
Cliente	Commissa	Piano tecnico delle Opere	Scala	1:200
<b>Qair</b>	Nuova SE Raddusa 380 e raccordi di connessione alla RTN	Titolo	Formato	Foglio
<b>EE ENERGY ENVIRONMENT ENGINEERING</b>	Opera 1	Sezione ATR	A2	1 di 2
			Id.	038.21.01.W08

Elenco componenti	
rif.	descrizione
1	Scaricatore 380 kV
2	Interruttore 380 kV
3	TA 380 kV
4	Sezionatore verticale 380 kV
5	Trasformatore 380/36/36 kV
6	Scaricatore 36 kV
7	Passamuro 36 kV
8	Terminali cavo 36 kV
9	Sbarre di richiusura secondari 36 kV
10	Isolatore 36 kV
11	Isolatore 380 kV

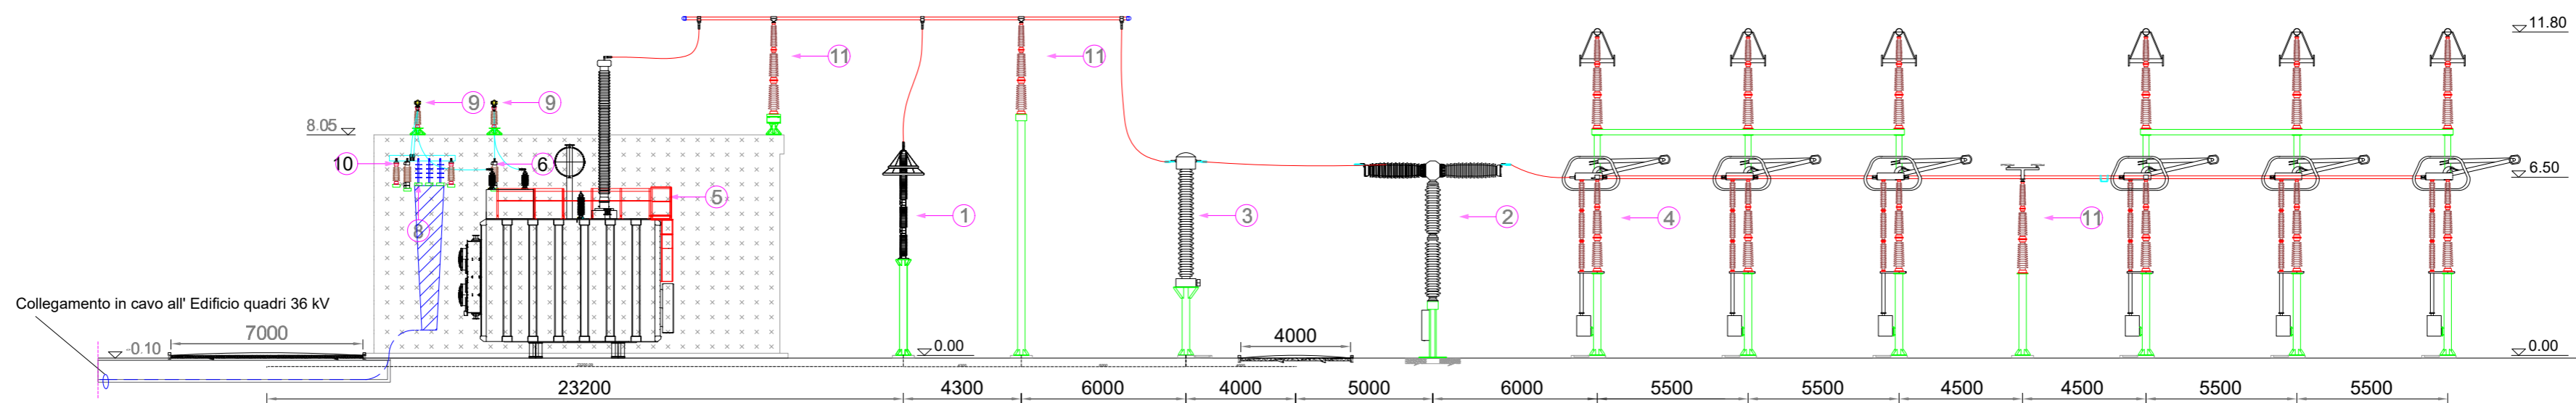

SEZIONE 2-2

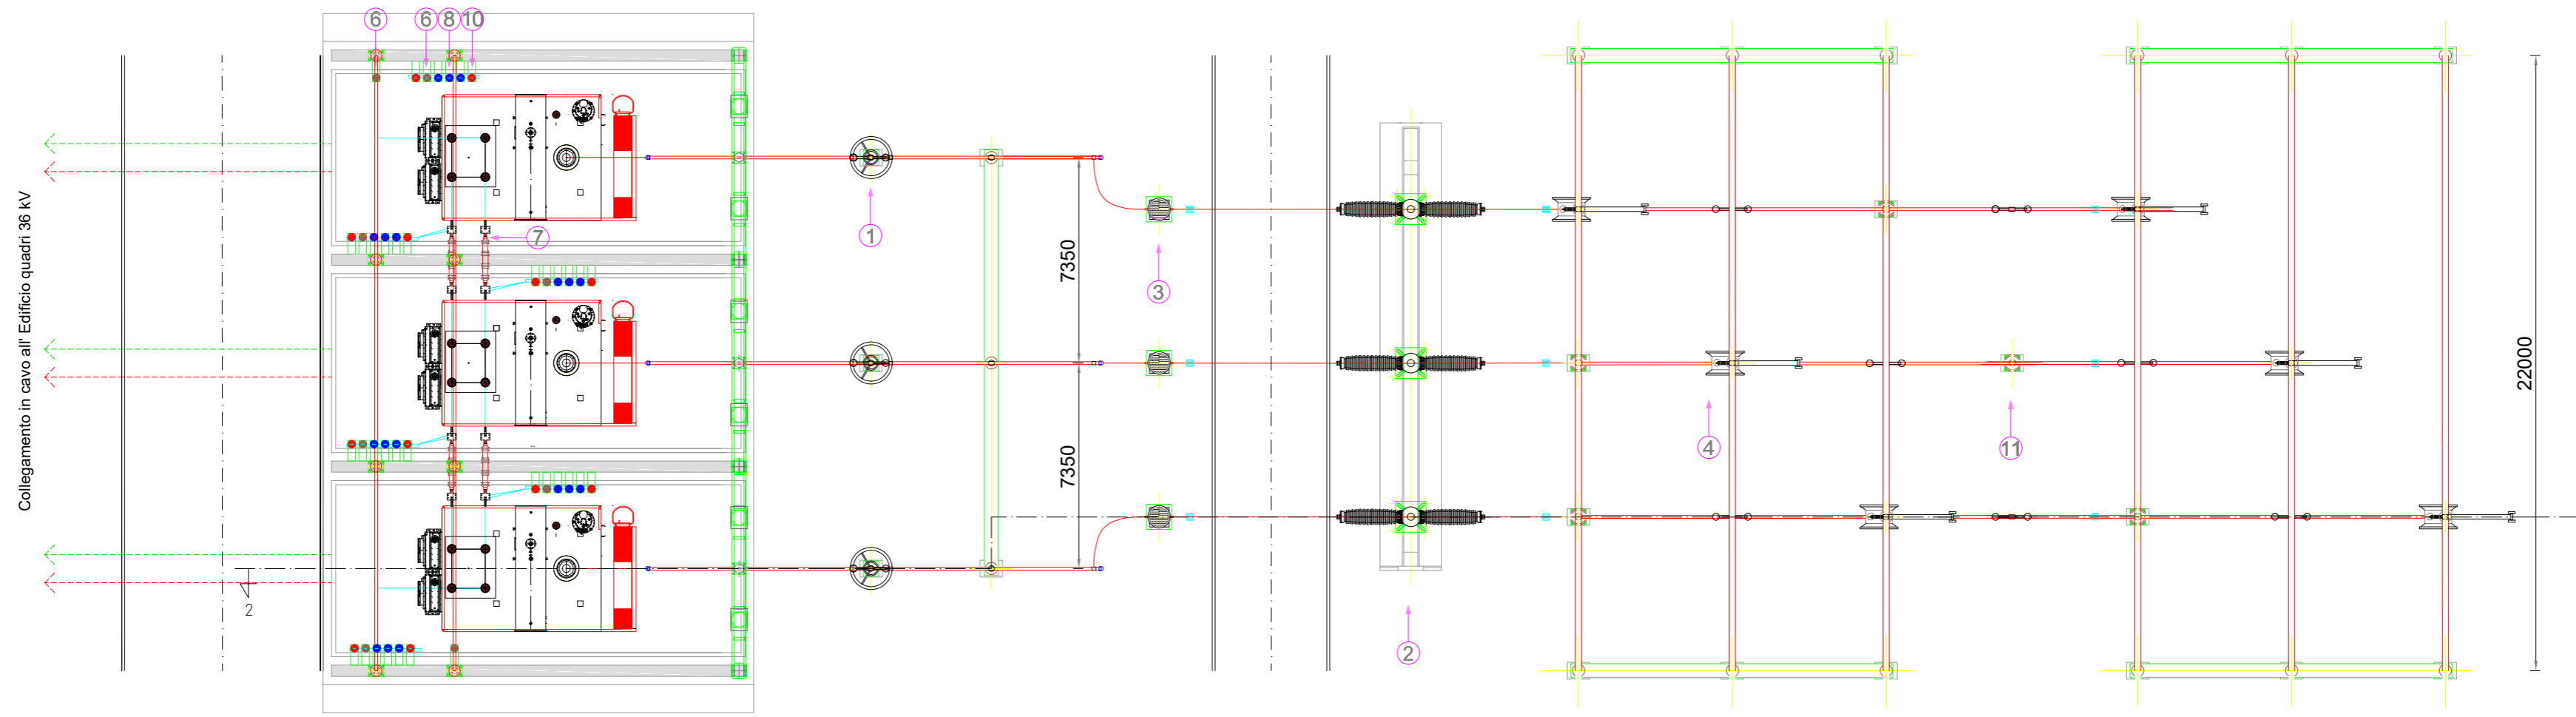

PIANTA



0	Sett. 22	Emissione	3E	Vassalli
Revisione	Data	DESCRIZIONE	Redatto	Approvato
Cliente		Commessa	Scala	
Qair		Nuova SE Raddusa 380 e raccordi di connessione alla RTN	1:200	
		Titolo	Formato	
		Opera 1	A2	
		Sezione ATR	Foglio	
			2 di 2	
			Id.	
			038.21.01.W08	