


TRACKER - VISTA FRONTALE E SUPERIORE A 0°

Scala 1:50


NORTH

SOUTH

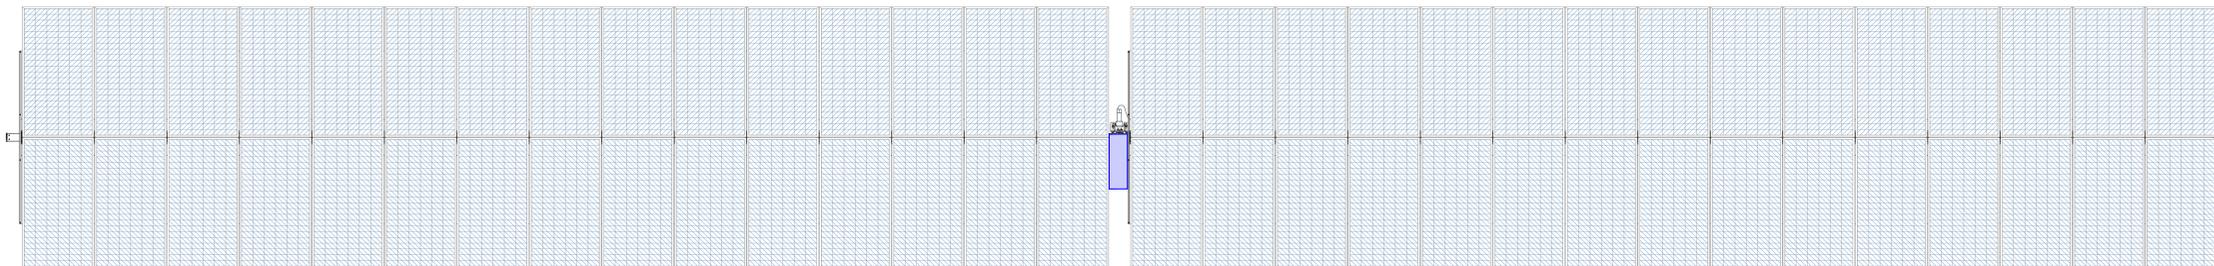


DETTAGLIO A

Scala 1:10

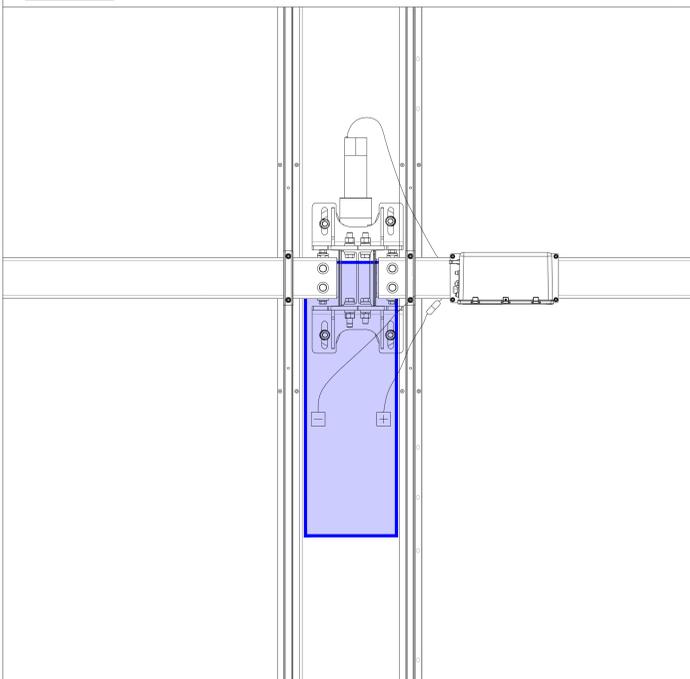

DETTAGLIO MODULO FOTOVOLTAICO 660W

Scala 1:10

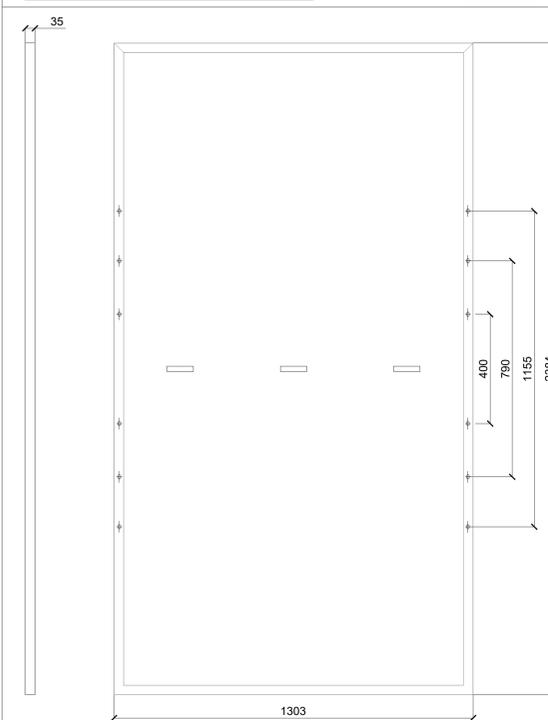


TRACKER - VISTA FRONTALE E INFERIORE A 0°

Scala 1:50


NORTH

SOUTH

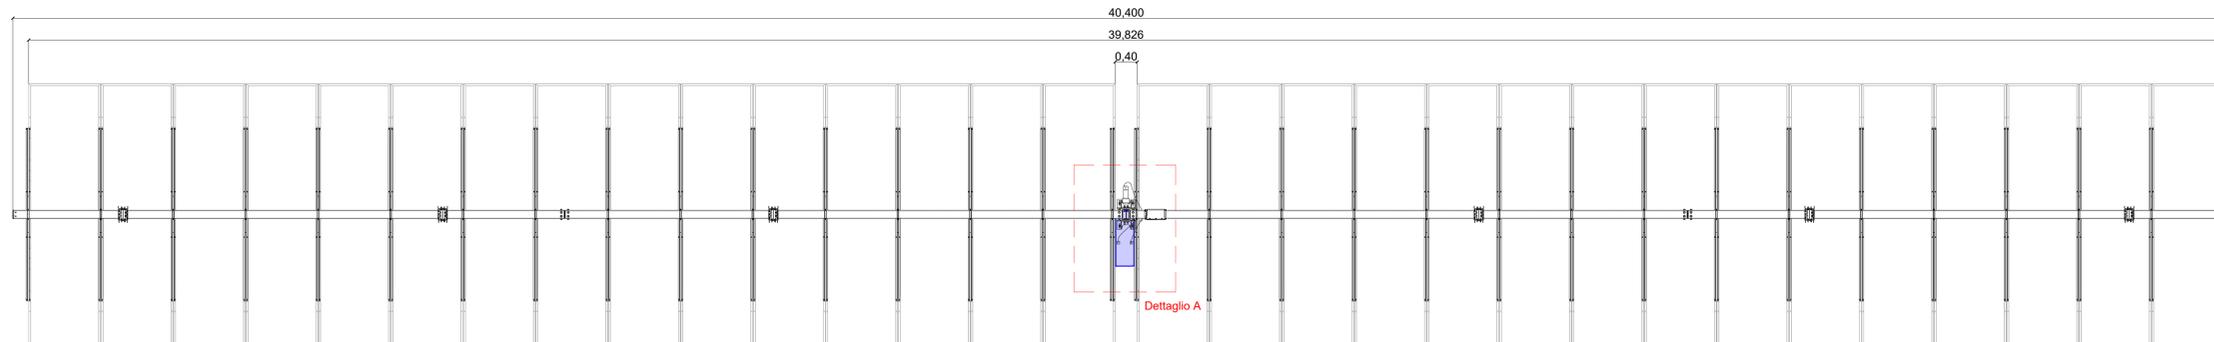

TRACKER VISTA LATERALE

Scala 1:25

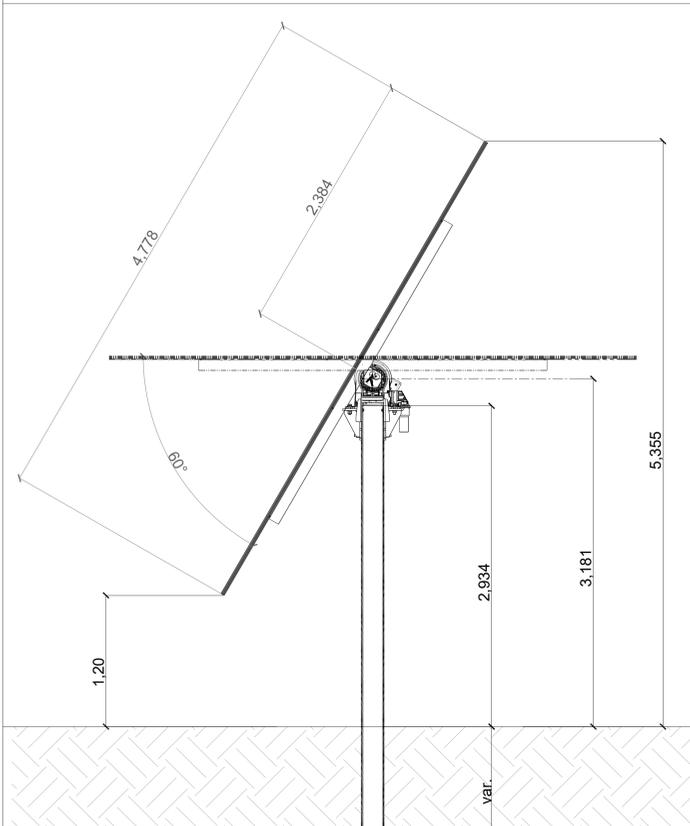


TRACKER - VISTA FRONTALE E LATERALE

Scala 1:50

NORTH

SOUTH

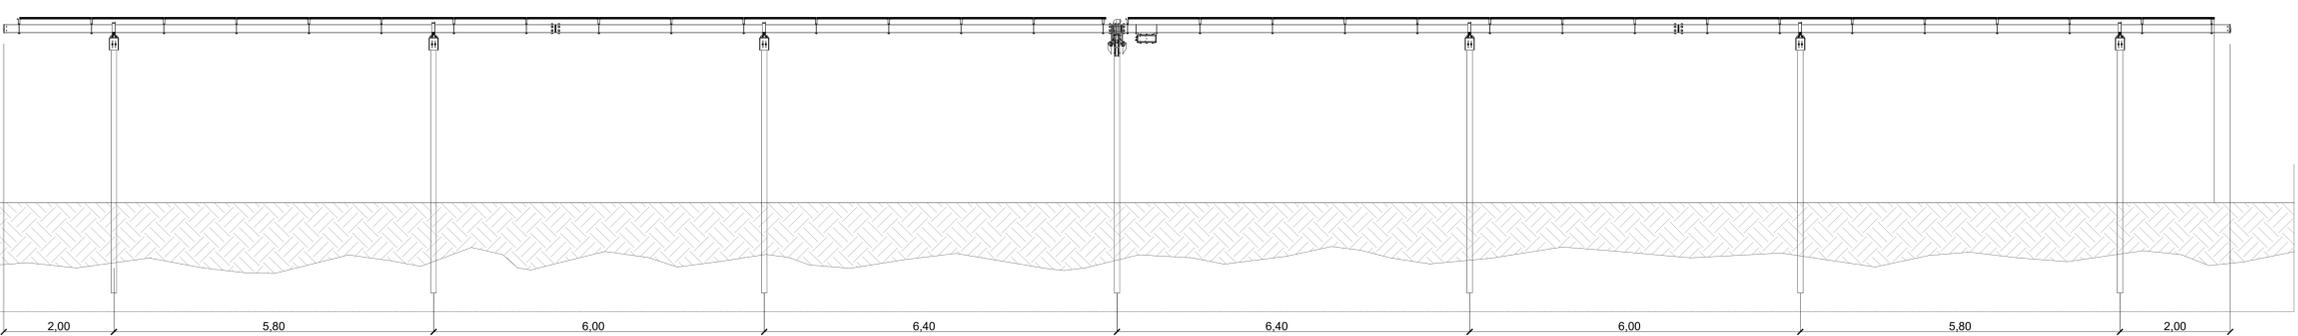





**Realizzazione di un impianto agrivoltico integrato con produzione agricola e produzione di energia elettrica da fonte rinnovabile fotovoltaica e sistema di accumulo elettrochimico da ubicarsi in agro di Sassari (SS) e delle relative opere di connessione nel Comune di Sassari (SS) per la connessione alla Stazione Elettrica RTN**

Impianto FV: Potenza nominale cc: 38,372 MWp - Potenza in immissione ca: 35 MVA  
 Sistema di accumulo: Potenza nominale ca: 10,00 MVA

**ELABORATO**

**PARTICOLARI STRUTTURE TRACKER**

IDENTIFICAZIONE ELABORATO							
livello progetto	Codice Pratica Atz	Disegnatori	Colore elaborato	n° foglio	n° tot. fogli	Nome file	Data
PD	D	3.12	1	1	1	D_3_12_STRUTTURATRACKER.pdf	Luglio 2022

REVISIONI				
Rev. n°	Data	Descrizione	Redatto	Verificato
00	30/07/2022	1 Emissione	SPINELLI	AMBRON

**PROGETTAZIONE:**  
**MATE System S.r.l.**  
 Via G. Mammì, n.5 70020 Cassano delle Murge (BA)  
 tel. +39 080 5748758  
 mail: info@matesystemsrl.it pec: matesystem@pec.it



DISITTI Questo documento contiene informazioni di proprietà della società MATE System S.r.l. e deve essere utilizzato esclusivamente dal destinatario in relazione alla finalità per la quale è stato fornito. E' vietata qualsiasi forma di riproduzione o di divulgazione senza l'esplicito consenso della MATE System S.r.l.

**PROPRONTE:**  
 MARMARIA SOLARE 1 S.r.l.  
 Via TEVERE n° 41  
 00198 ROMA

