CAVIDOTTI MT IN USCITA DALLA CABINA DI SMISTAMENTO

Scala 1:10

POSA SOTTO STRADA ASFALTATA
(3 terne cavo MT)

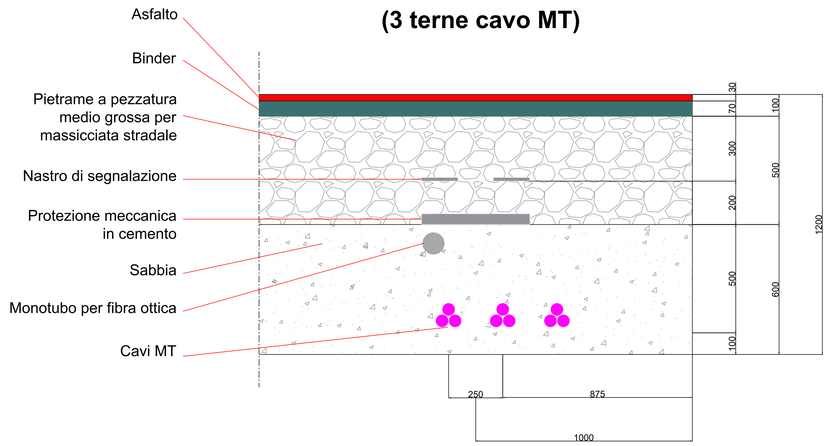

Juan Perez
Templado
28.05.2023
09:49:34
GMT+01:00

CAVIDOTTI MT INTERNO AL PARCO

Scala 1:10

POSA CAVO MT SOTTO STRADA ASFALTATA
(1 terna)

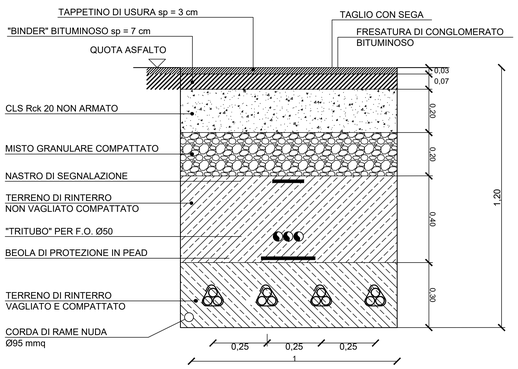

POSA CAVO MT SOTTO STRADA STERRATA
(1 terna)

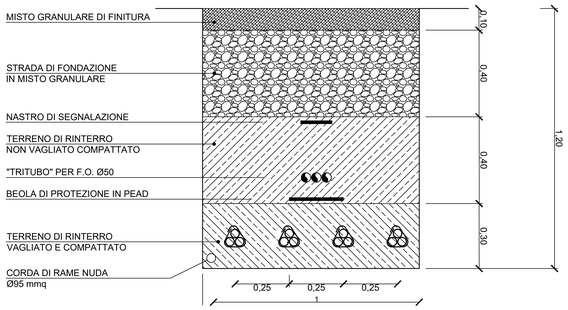

POSA CAVO MT SOTTO TERRENO VEGETALE
(1 terna)

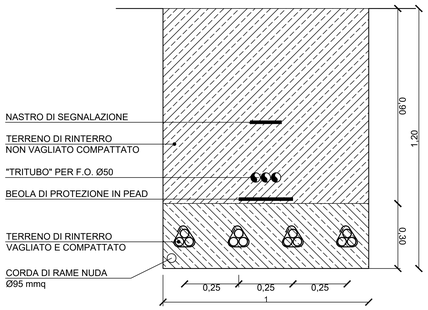

REGIONE SARDEGNA
PROVINCIA DI SASSARI
COMUNE DI SASSARI

Realizzazione di un impianto agrivoltaico integrato con produzione agricola e produzione di energia elettrica da fonte rinnovabile fotovoltaica e sistema di accumulo elettrochimico da ubicarsi in agro di Sassari (SS) e delle relative opere di connessione nel Comune di Sassari (SS) per la connessione alla Stazione Elettrica RTN

Impianto FV:Potenza nominale cc: 38,372 MWp - Potenza in immissione ca: 35 MVA
Sistema di accumulo: Potenza nominale ca: 10,00 MVA

ELABORATO

PARTICOLARI COSTRUTTIVI

CAVIDOTTO MT

IDENTIFICAZIONE ELABORATO

Livello progetto	Codice Pratica AU	Documento	Codice elaborato	n° foglio	n° tot. fogli	Nome file	Data	Scala
PD		**D**	3.26_02	1	1	D_3.26_02_CAVIDOTTOMT.pdf	Luglio 2022	1:10

REVISIONI

Rev. n°	Data	Descrizione	Redatto	Verificato	Approvato
00	30/07/2022	I Emissione	SPINELLI	AMBRON	AMBRON

PROGETTAZIONE:
MATE System S.r.l.
Via G. Marneli, n.5 70020 Cassano delle Murge (BA)
tel. +39 080 5746758
mail: info@matesystemsrl.it pec: matesystem@pec.it

ORDINE DEGLI INGEGNERI PROV. BARI
INGEGNERE FRANCESCO AMBRON
Sez. A - 5904
A DATA E VIDIMATA AI SENSI DELLA LEGGE 4/1/1968 N° 15
BARI

DIRITTI | Questo elaborato è di proprietà della Marmaria Solare 1 S.r.l. pertanto non può essere riprodotto né integralmente, né in parte senza l'autorizzazione scritta della stessa. Da non utilizzare per scopi diversi da quelli per cui è stato fornito.

PROPONENTE:
MARMARIA SOLARE 1 S.r.l.
Via TEVERE n° 41
00198 ROMA

soltec

Questo documento contiene informazione di proprietà della società MATE System S.r.l. e deve essere utilizzato esclusivamente dal destinatario in relazione alle finalità per le quali è stato ricevuto.
È vietata qualsiasi forma di riproduzione o di divulgazione senza l'esplicito consenso della MATE System S.r.l.