INQUADRAMENTO VINCOLISTICO DELL'IMPIANTO - EUAP

Scala 1:50000

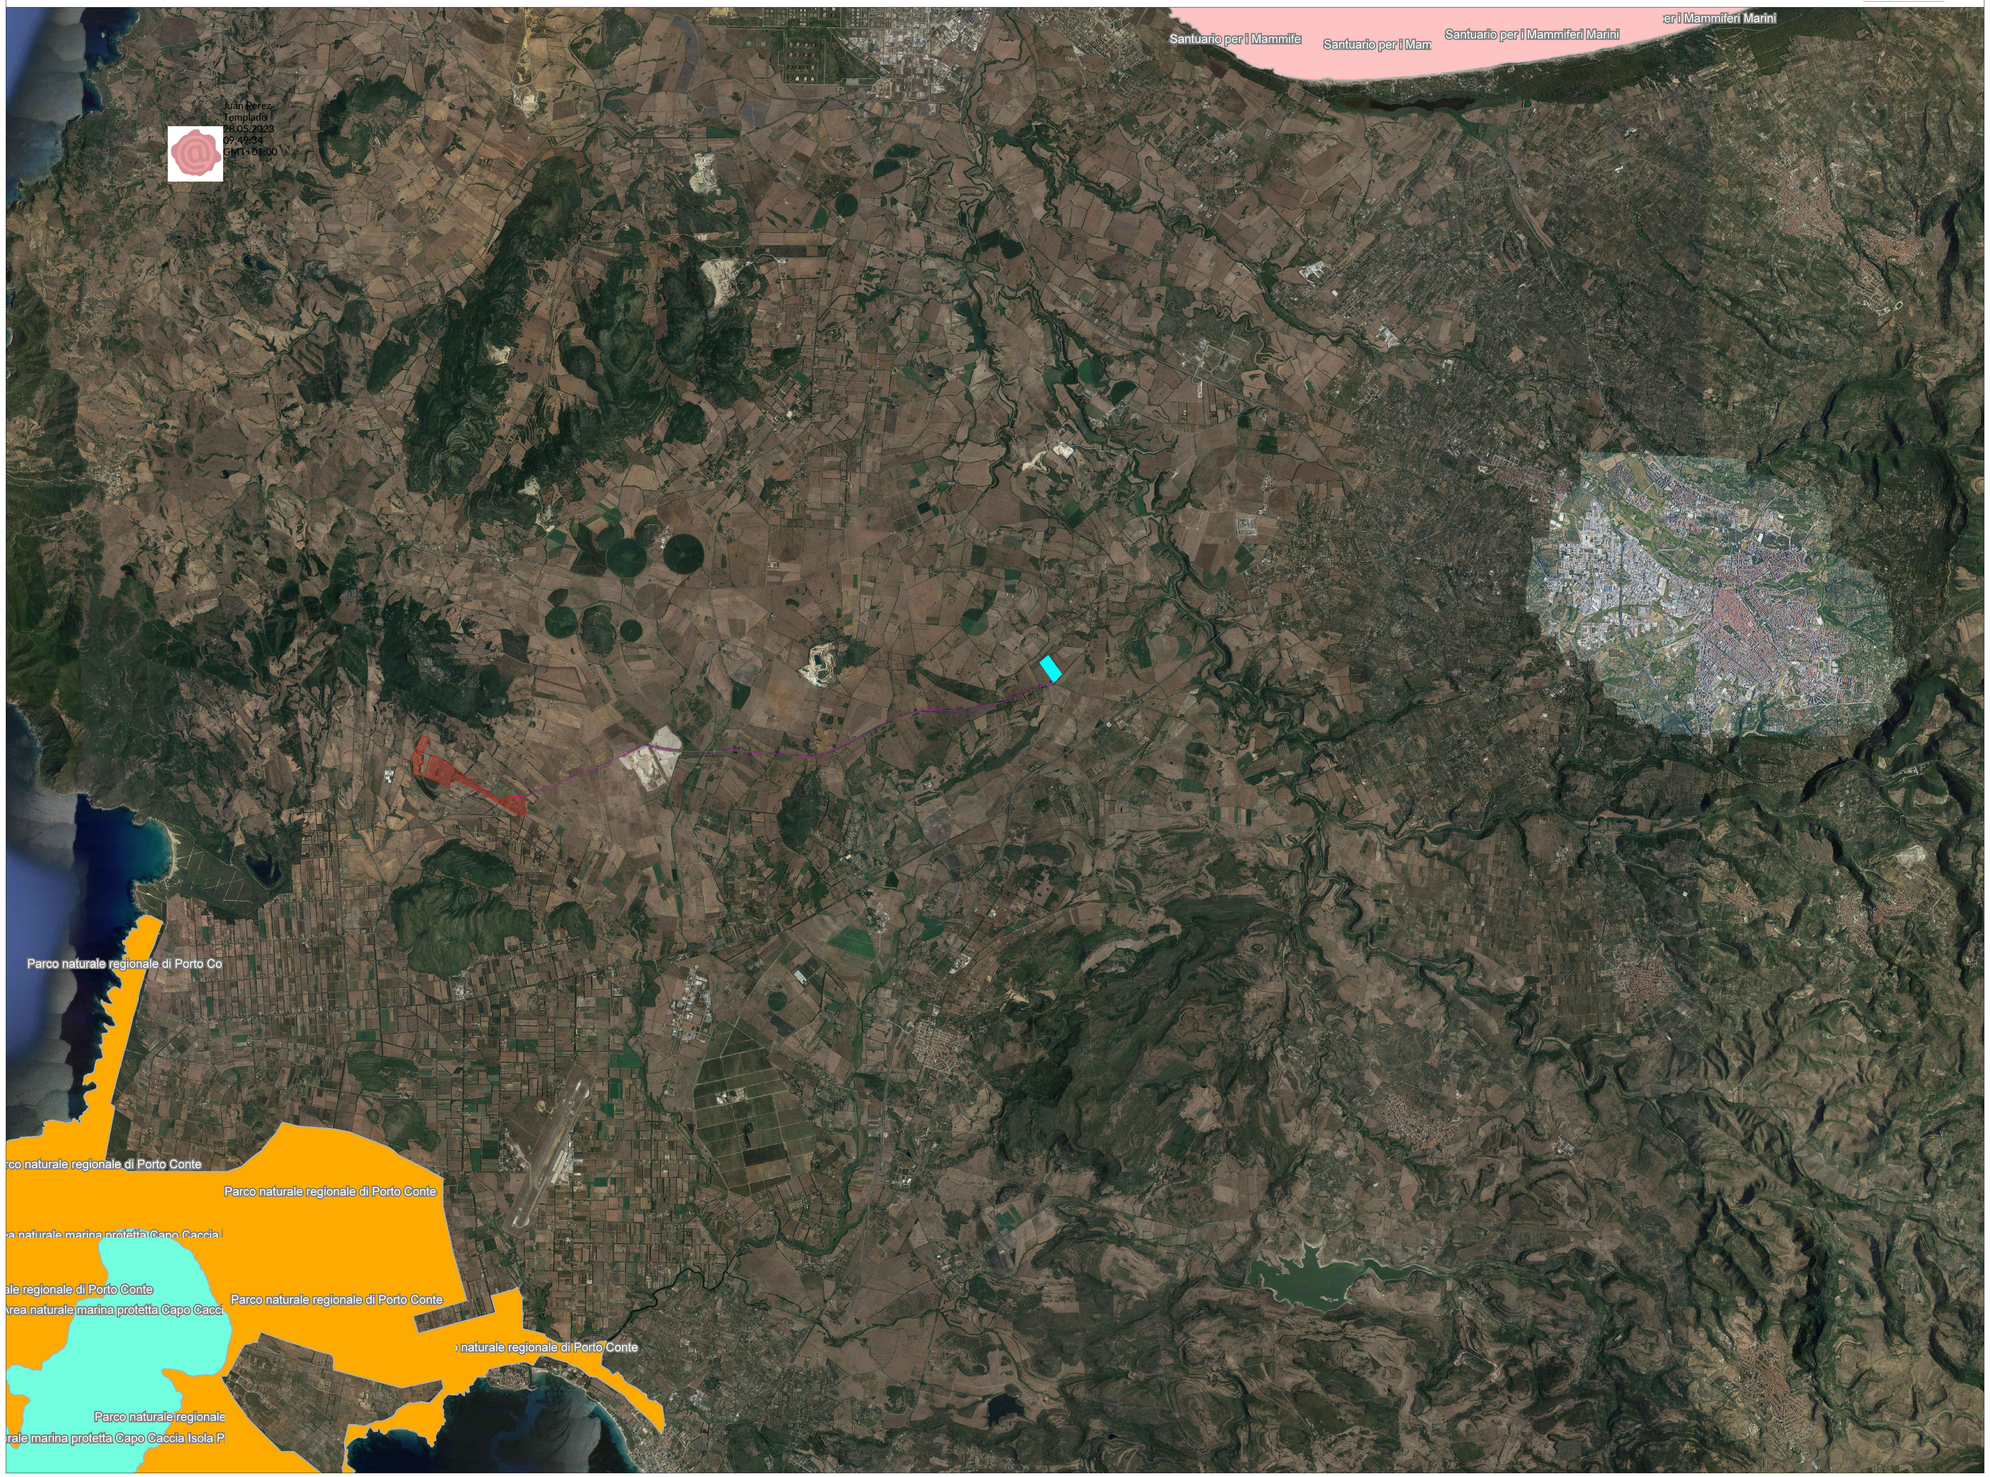

LEGENDA

- Cavidotto MT
- Cavidotto AT
- Area di progetto
- Stazione RTN 150/36 kV
- Stazione Utente 36 kV
- Siti protetti - VI Elenco ufficiale aree protette - EUAP
- Parchi naturali regionali
- Riserve naturali marine
- Altre aree naturali protette

Riferimento: Geoportale Nazionale http://www.pcn.minambiente.it/mattm/ (07 / 2022)

REGIONE SARDEGNA — PROVINCIA DI SASSARI — COMUNE DI SASSARI

Realizzazione di un impianto agrivoltaico integrato con produzione agricola e produzione di energia elettrica da fonte rinnovabile fotovoltaica e sistema di accumulo elettrochimico da ubicarsi in agro di Sassari (SS) e delle relative opere di connessione nel Comune di Sassari (SS) per la connessione alla Stazione Elettrica RTN

Impianto FV:Potenza nominale cc: 38,372 MWp - Potenza in immissione ca: 35 MVA
Sistema di accumulo: Potenza nominale ca: 10,00 MVA

ELABORATO

INQUADRAMENTO VINCOLISTICO DELL'IMPIANTO

EUAP

IDENTIFICAZIONE ELABORATO

Livello progetto	Codice Pratica AU	Documento	Codice elaborato	n° foglio	n° tot. fogli	Nome file	Data	Scala
PD		**D**	3.4_03	1	1	D_3.4_03_EUAP.pdf	Luglio 2022	1:50.000

REVISIONI

Rev. n°	Data	Descrizione	Redatto	Verificato	Approvato
00	30/07/2022	I Emissione	LANZOLLA	AMBRON	AMBRON

PROGETTAZIONE:
MATE System S.r.l.
Via G. Mameli, n.5 70020 Cassano delle Murge (BA)
tel. +39 080 5746758
mail: info@matesystemsrl.it pec: matesystem@pec.it

ORDINE DEGLI INGEGNERI DELLA PROVINCIA DI BARI — dott. ing. FRANCESCO AMBRON — Sez. A - 8904 — SETTORE: AMBIENTALE, CIVILE, INDUSTRIALE, DELL'INFORMAZIONE

DIRITTI: Questo elaborato è di proprietà della Marmaria Solare 1 S.r.l. pertanto non può essere riprodotto né integralmente, né in parte senza l'autorizzazione scritta della stessa. Da non utilizzare per scopi diversi da quelli per cui è stato fornito.

PROPONENTE:
MARMARIA SOLARE 1 S.r.l.
Via TEVERE n° 41
00198 ROMA

soltec

Questo documento contiene informazioni di proprietà della società MATE System S.r.l. e deve essere utilizzato esclusivamente dal destinatario in relazione alle finalità per le quali è stato rilevato.
È vietata qualsiasi forma di riproduzione o di divulgazione senza l'esplicito consenso della MATE System S.r.l.