

REGIONE EMILIA ROMAGNA
COMUNE DI RIMINI

SOLUZIONI PER LA MESSA IN SICUREZZA
DELL'IMBOCCATURA E IL MIGLIORAMENTO
DELLA NAVIGAZIONE IN PROSSIMITA'
DEL PORTO CANALE DI RIMINI

2° SOLUZIONE PARZIALE DI MEDIO PERIODO


— PROGETTO DEFINITIVO —

Elaborato:
PLANIMETRIA SOLUZIONE GENERALE
(Lungo Periodo)

SCALA: 1:2.000
DATA: luglio 2007
TAVOLA:
5

I progettisti
Prof. Ing. ALESSANDRO MANCINELLI
Dott. Ing. MICHELE CIPRIANI
Dott. Ing. RAFFAELE SOLUSTRI
Prof. SERGIO PERCOLI
Dott. Ing. MASCIA MALUZZA
Dott. Ing. CHRISTIAN CIPRIANI

Il Dirigente del Settore L.P.P.
Dott. Ing. MASSIMO TOTTI

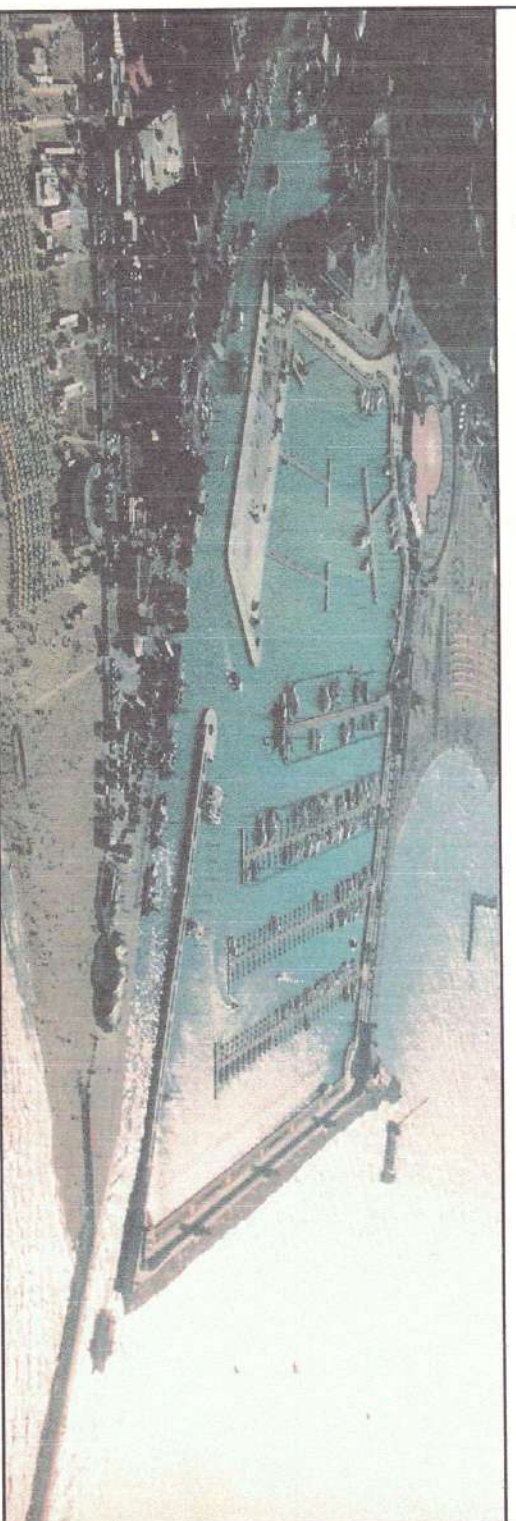

9444 1
8.7