SEZIONE A - A PK 2+100.00

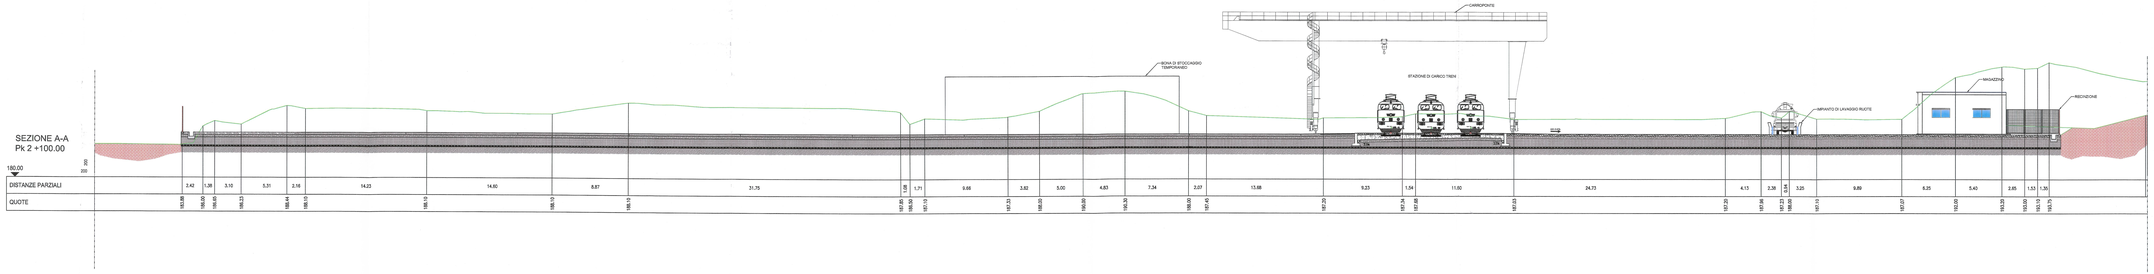

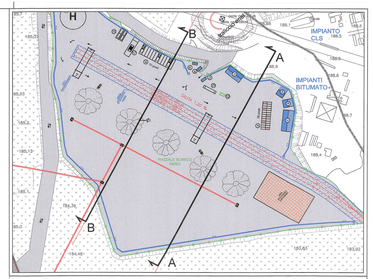

SISTEMA DI COORDINATE: SYSTEME DE COORDONNEES:	WGS 84

SCALA GRAFICA 1:200 / ECHELLE GRAPHIQUE 1:200

0 4 8 12 m

SEZIONE B - B PK 2+200.00

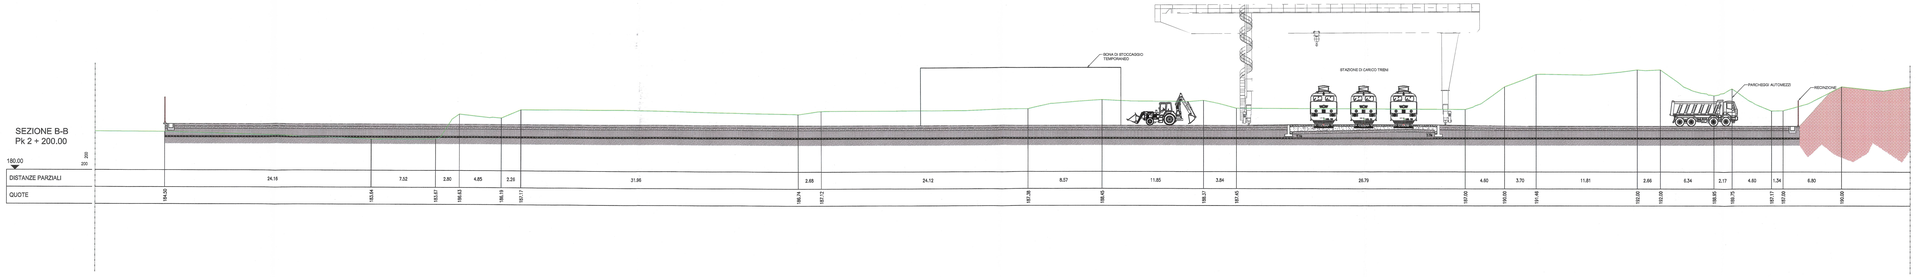

DOCUMENTI DI RIFERIMENTO / DOCUMENTS DE REFERENCE

- PD2_C3A_TS3_6010_CANTIERIZZAZIONE - RELAZIONE GENERALE ILLUSTRATIVA LATO ITALIA
- C3B_0047_30-03-50_30-01_VALUTAZIONE STOCCAGGIO CAVA TORRAZZA PIEMONTE
- PD2_C3A_TS3_5538_ CANTIERIZZAZIONE SITI DI DEPOSITO - CANTIERE TORRAZZA - PLANIMETRIA

LIAISON LYON - TURIN / COLLEGAMENTO TORINO - LIONE

Partie commune franco-italienne
Section transfrontalière

Parte comune italo-francese
Sezione transfrontaliera

NOUVELLE LIGNE LYON TURIN - NUOVA LINEA TORINO LIONE
PARTIE COMMUNE FRANCO-ITALIENNE - TRATTA COMUNE ITALO-FRANCESE

REVISION DE L'AVANT-PROJET DE REFERENCE - REVISIONE DEL PROGETTO DEFINITIVO
CUP C11J05000030001

GENIE CIVIL / OPERE CIVILI

CONSTRUCTION / COSTRUZIONE
CHANTIERS SITES DE DEPOTS COTE ITALIE / CANTIERIZZAZIONI SITI DI DEPOSITO LATO ITALIA
GENERALITES / ELABORATI GENERALI
CHANTIER TORRAZZA - COUPES / CANTIERIZZAZIONI TORRAZZA - SEZIONI

Indice	Date / Date	Modification / Modifiche	Établi par / Compilato da	Vérifié par / Controllato da	Autorisé par / Autorizzato da
0	31/01/2013	Première diffusion / Prima emissione	C.LIBERATORE (SEA)	M.RUSSO C.CORBENE	L.CHANTRON M.PASTAUD
A	09/02/2013	Révision suite aux commentaires LTF / Revisione a seguito commenti LTF	C.LIBERATORE (SEA)	M.RUSSO C.CORBENE	L.CHANTRON M.PASTAUD

Tecnimont
Civil Construction
Dott. Ing. Alda Mazzarella
Ordine Ingegneri Prov. TO n. 6713 B

ORDINE DEGLI INGEGNERI DELLA PROVINCIA DI TORINO
DOTT. ING. RUSSO MARCO
SCRITTO ALINUS
PROFESSIONALE
COL.N. 12082

Code Doc	P	D	2	C	3	A	T	S	3	5	5	3	9	A	A	P	P	L	A
	Phase / Fase			Sigle étude / Sigla				Structure / Struttura				Ouvrage			Indice	Statut / Stato		Type / Tipo	

INDIRIZZO GEO / ADRESSE GEO	C3A	//	//	S3	00	01	A0	02

ÉCHELLE / SCALA
1:200

LTF Lyon Turin Ferroviaire

LTF sas - 1001 Avenue de la Boisse BP 50631 - F-73008 CHAMBERY CEDEX (France)
Tél.: +33 (0) 4.79.68.56.00 - Fax: +33 (0) 4.79.68.56.75
www.ltf-sas.eu - Capital social 1.000.000 euros - RCS Chambéry B 491 904 778
Propriété LTF Tous droits réservés - Proprietà LTF Tutti i diritti riservati

Ce projet est cofinancé par l'Union Européenne
Questo progetto è cofinanziato dall'Unione Europea