


PLANIMETRIA EDIFICIO CONSEGNA MT - TLC - Scala 1:50

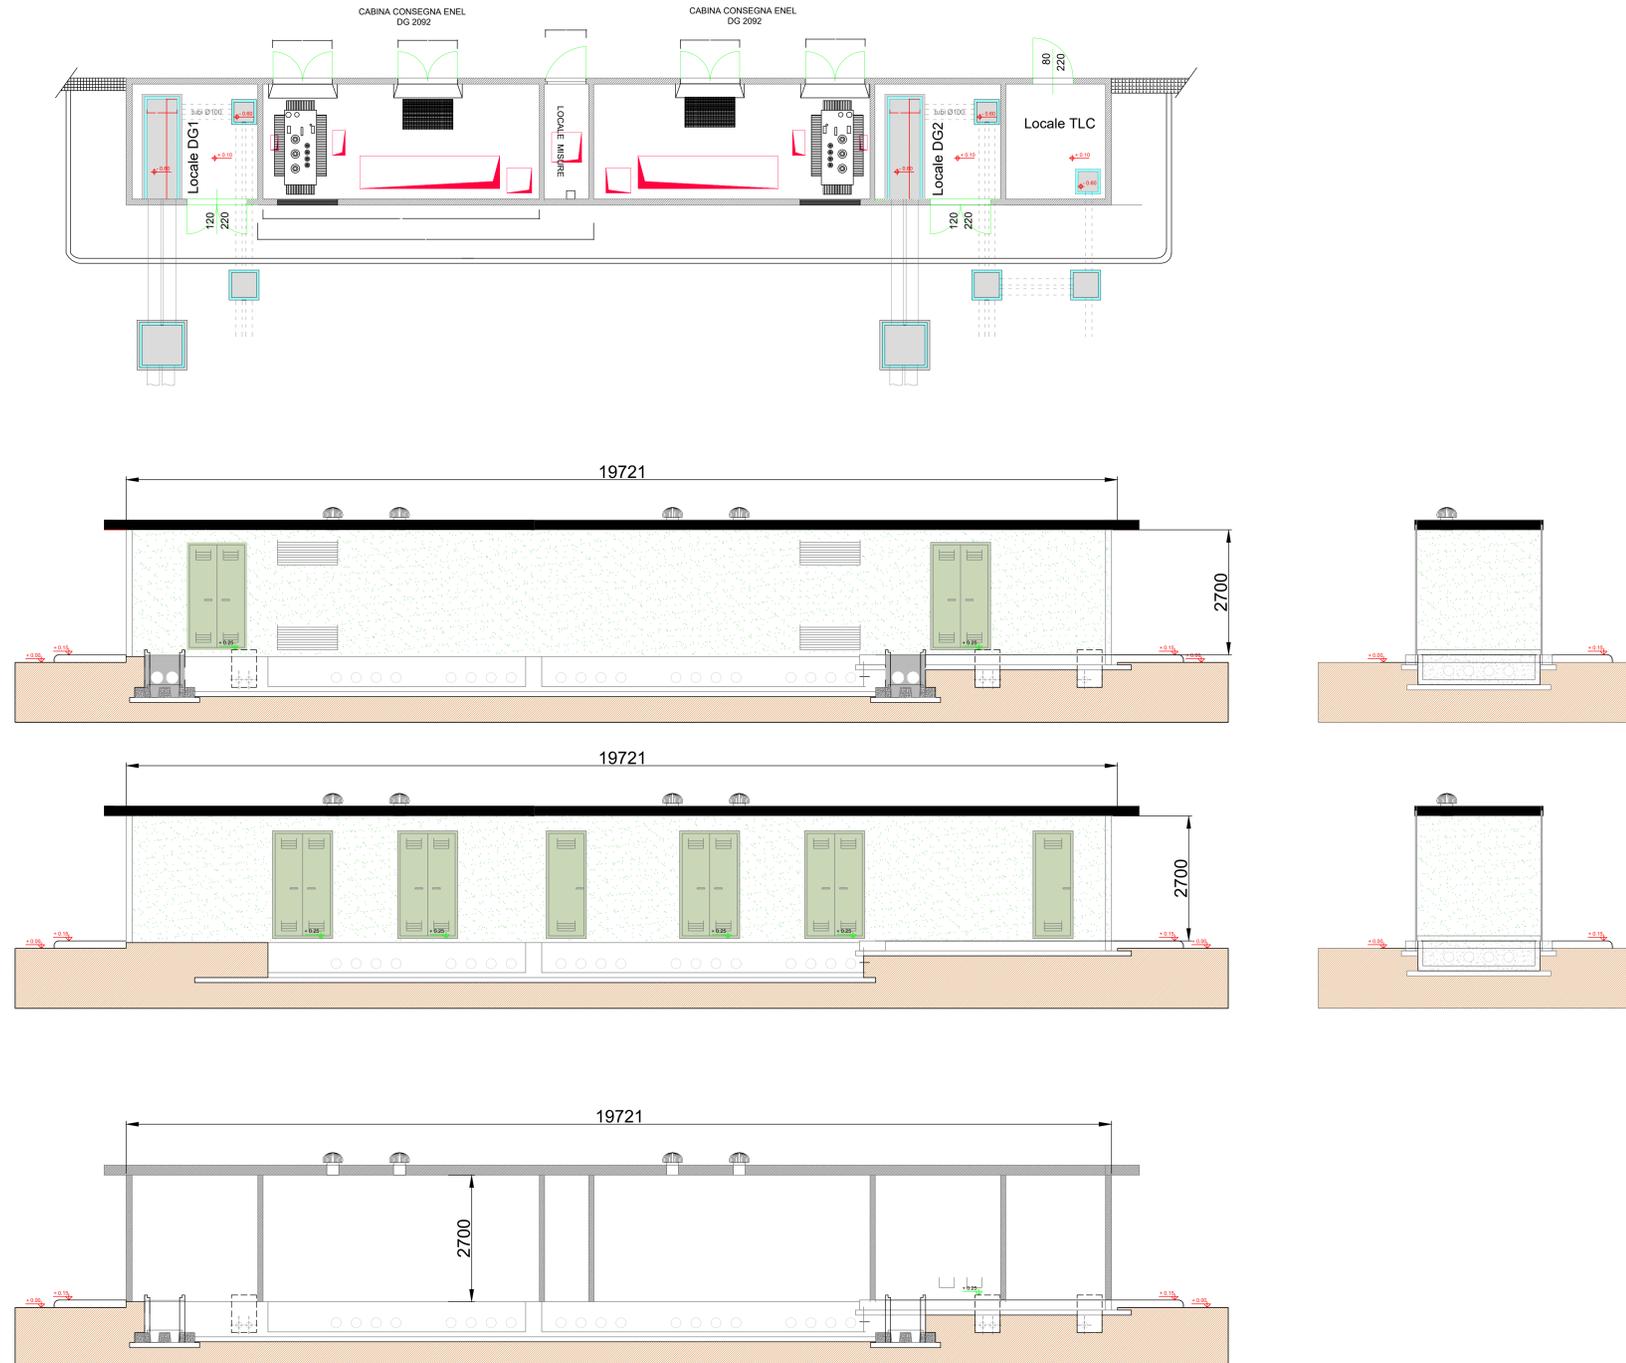

**COMUNE DI VALENTANO/CELLERE**  
Provincia di Viterbo

ISTANZA di Connessione alla Rete di Trasmissione Nazionale  
Trasmissione del progetto degli impianti per la connessione ai fini del  
rilascio, da parte di Terna, del parere di rispondenza ai requisiti tecnici  
indicati nel Codice di Rete.

**BYOPRO DEV3** S.r.l.  **ByoPro**  
Via Sardegna, 40  
00187 Roma (RM)

**REALIZZAZIONE di Impianto Fotovoltaico a Terra, Connesso alla RTN**  
di Potenza pari a 23.831,04 kWp

Progettazione

 **FARENTI S.r.l.**  
Società di Ingegneria  
Via Don Giuseppe Carda, 50c  
03030 Santopadre (FR)  
Tel: 07761805460 Fax 07761800135  
P.iva 074048710600  
**Ing. Piero Farenti** 

Codice documento

Titolo documento

**TER.TAV20** **PIANTE PROSPETTI E SEZIONI: EDIFICI CONSEGNA  
MT-TLC**

Revisione Elaborato

N. REV.	DATA REV.	DESCRIZIONE REVISIONE	REDAZIONE	APPROVAZIONE
1	Dicembre 2022	Prima Emissione	Ing. Andrea Farenti	Ing. Piero Farenti