


VIABILITA' INGRESSO SE SU ORTOFOTO - Scala 1:5000

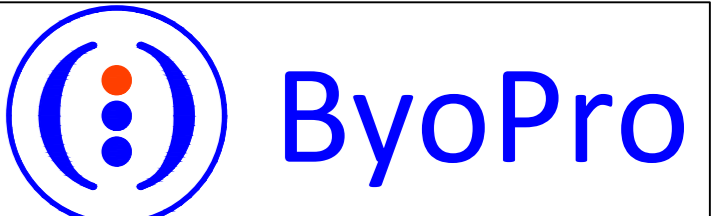


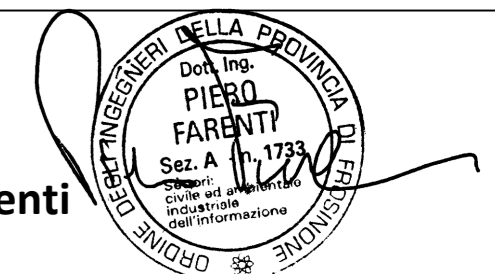
COMUNE DI VALENTANO/CELLERE
 Provincia di Viterbo

ISTANZA di Connessione alla Rete di Trasmissione Nazionale
 Trasmissione del progetto degli impianti per la connessione ai fini del
 rilascio, da parte di Terna, del parere di rispondenza ai requisiti tecnici
 indicati nel Codice di Rete.

BYOPRO DEV3 S.r.l. 
 Via Sardegna, 40
 00187 Roma (RM)

REALIZZAZIONE di Impianto Fotovoltaico a Terra, Connesso alla RTN
 di Potenza pari a 23.831,04 kWp

Progettazione

 Società di Ingegneria
FARENTI S.r.l.
 Via Don Giuseppe Corda, 50c
 03030 Santopadre (FR)
 Tel: 07761805460 Fax 07761800135
 P.iva 07404720660
Ing. Piero Farenti 

Codice documento Titolo documento

TER.TAV22 VIABILITA' INGRESSO SE VALENTANO SU ORTOFOTO

Revisione Elaborato

N. REV.	DATA REV.	DESCRIZIONE REVISIONE	REDAZIONE	APPROVAZIONE
1	Dicembre 2022	Prima Emissione	Ing. Andrea Farenti	Ing. Piero Farenti