
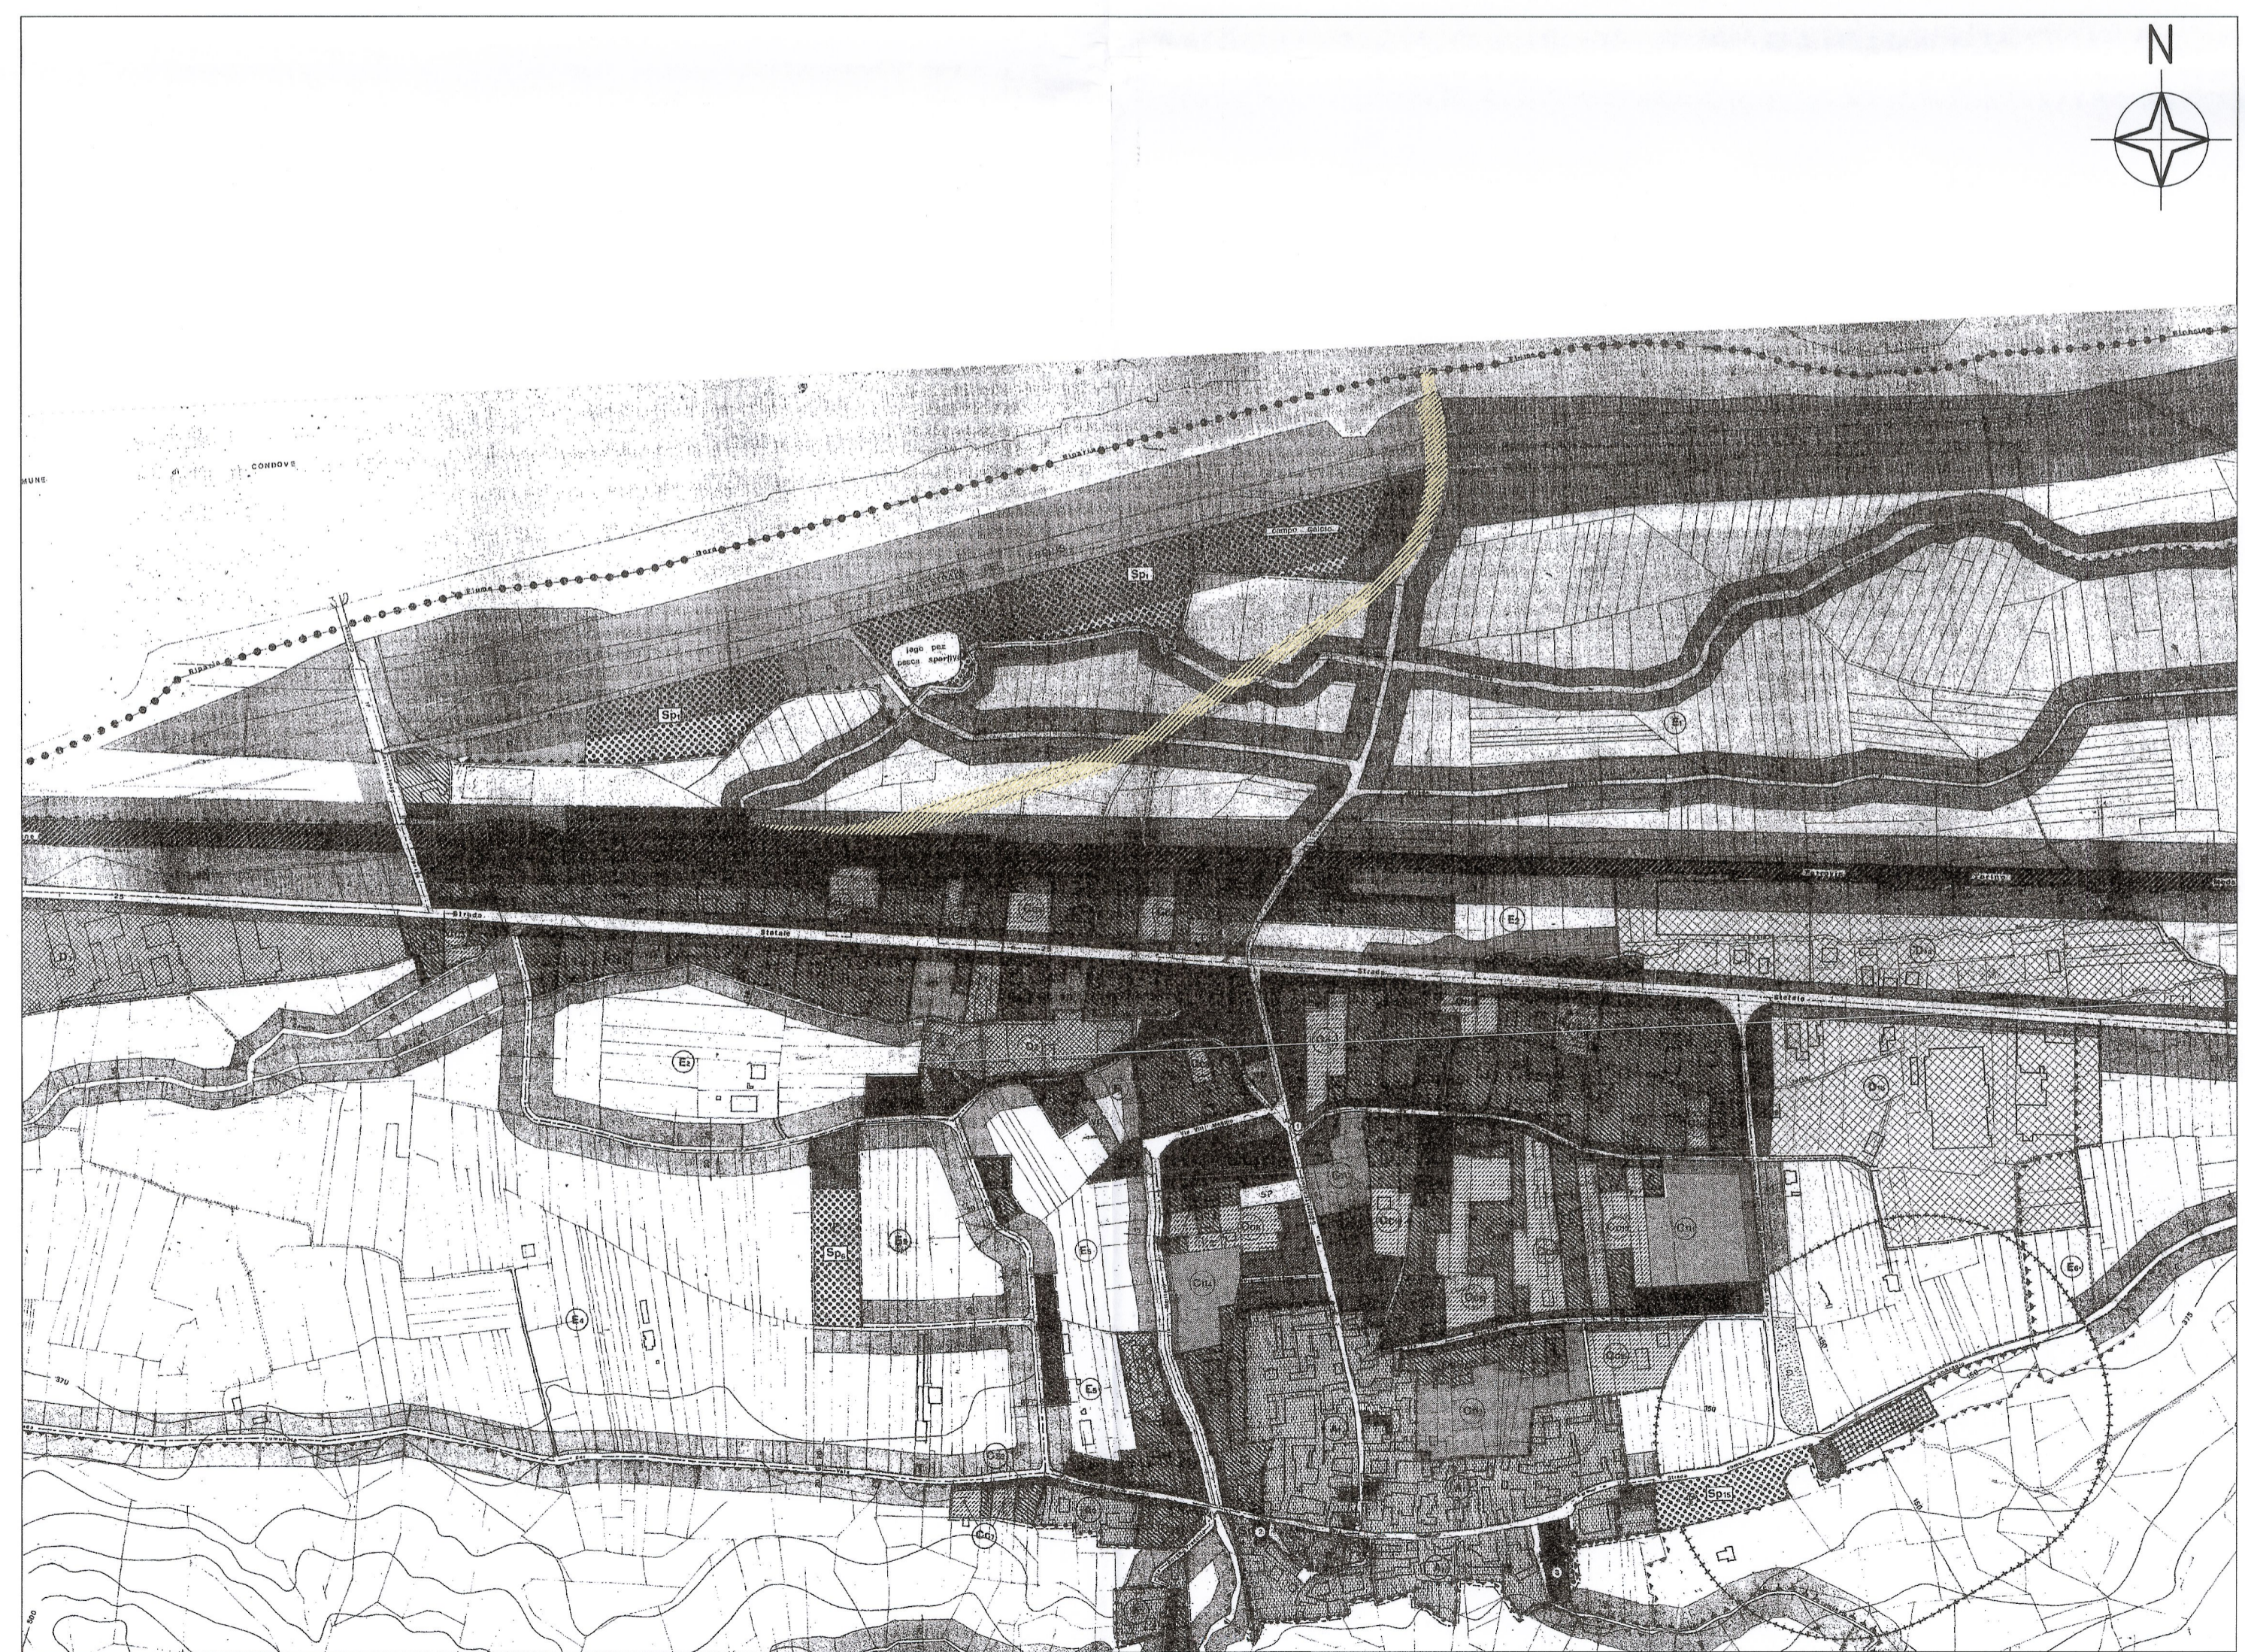


A	Ca1-Ca3-A4-A5-A6 Zone di interesse ambientale
B	Ca1-Ca3 Zone saturate di non recente formazione
Ca	Ca1-Ca3-Ca4-Ca5-Ca6-Ca7-Ca8-Ca9-Ca10-Ca11-Ca12 Zone con procedimenti relativamente recenti in cui è già stato raggiunto il punto di saturazione
Cc	Cc1-Cc2-Cc3-Cc4-Cc5-Cc6-Cc7-Cc8-Cc9-Cc10-Cc11-Cc12-Cc13 Cc14-Cc15 Zone di completamento
Cn	Cn1-Cn2-Cn3-Cn4 Zone di espansione del capoluogo e di agglomerato in prossimità del centro abitato
D	Zone industriali
D	Zone a carattere artigianale e commerciale
E	E1-E2-E3-E4-E5-E6-E7 Zone agricole
Sp	Zone per servizi
Sp	Zone per gli usi, attività e servizi pubblici
vp	Zone verdi e verde privato
P	Zone destinate a parcheggio pubblico

LEGENDA OCCUPAZIONI	
	OCCUPAZIONI DEFINITIVE
	ASSERVIMENTI
	OCCUPAZIONI TEMPORANEE
FASCE DI RISPETTO	
	ferrovia
	viabilità
	cavo 132 Kv

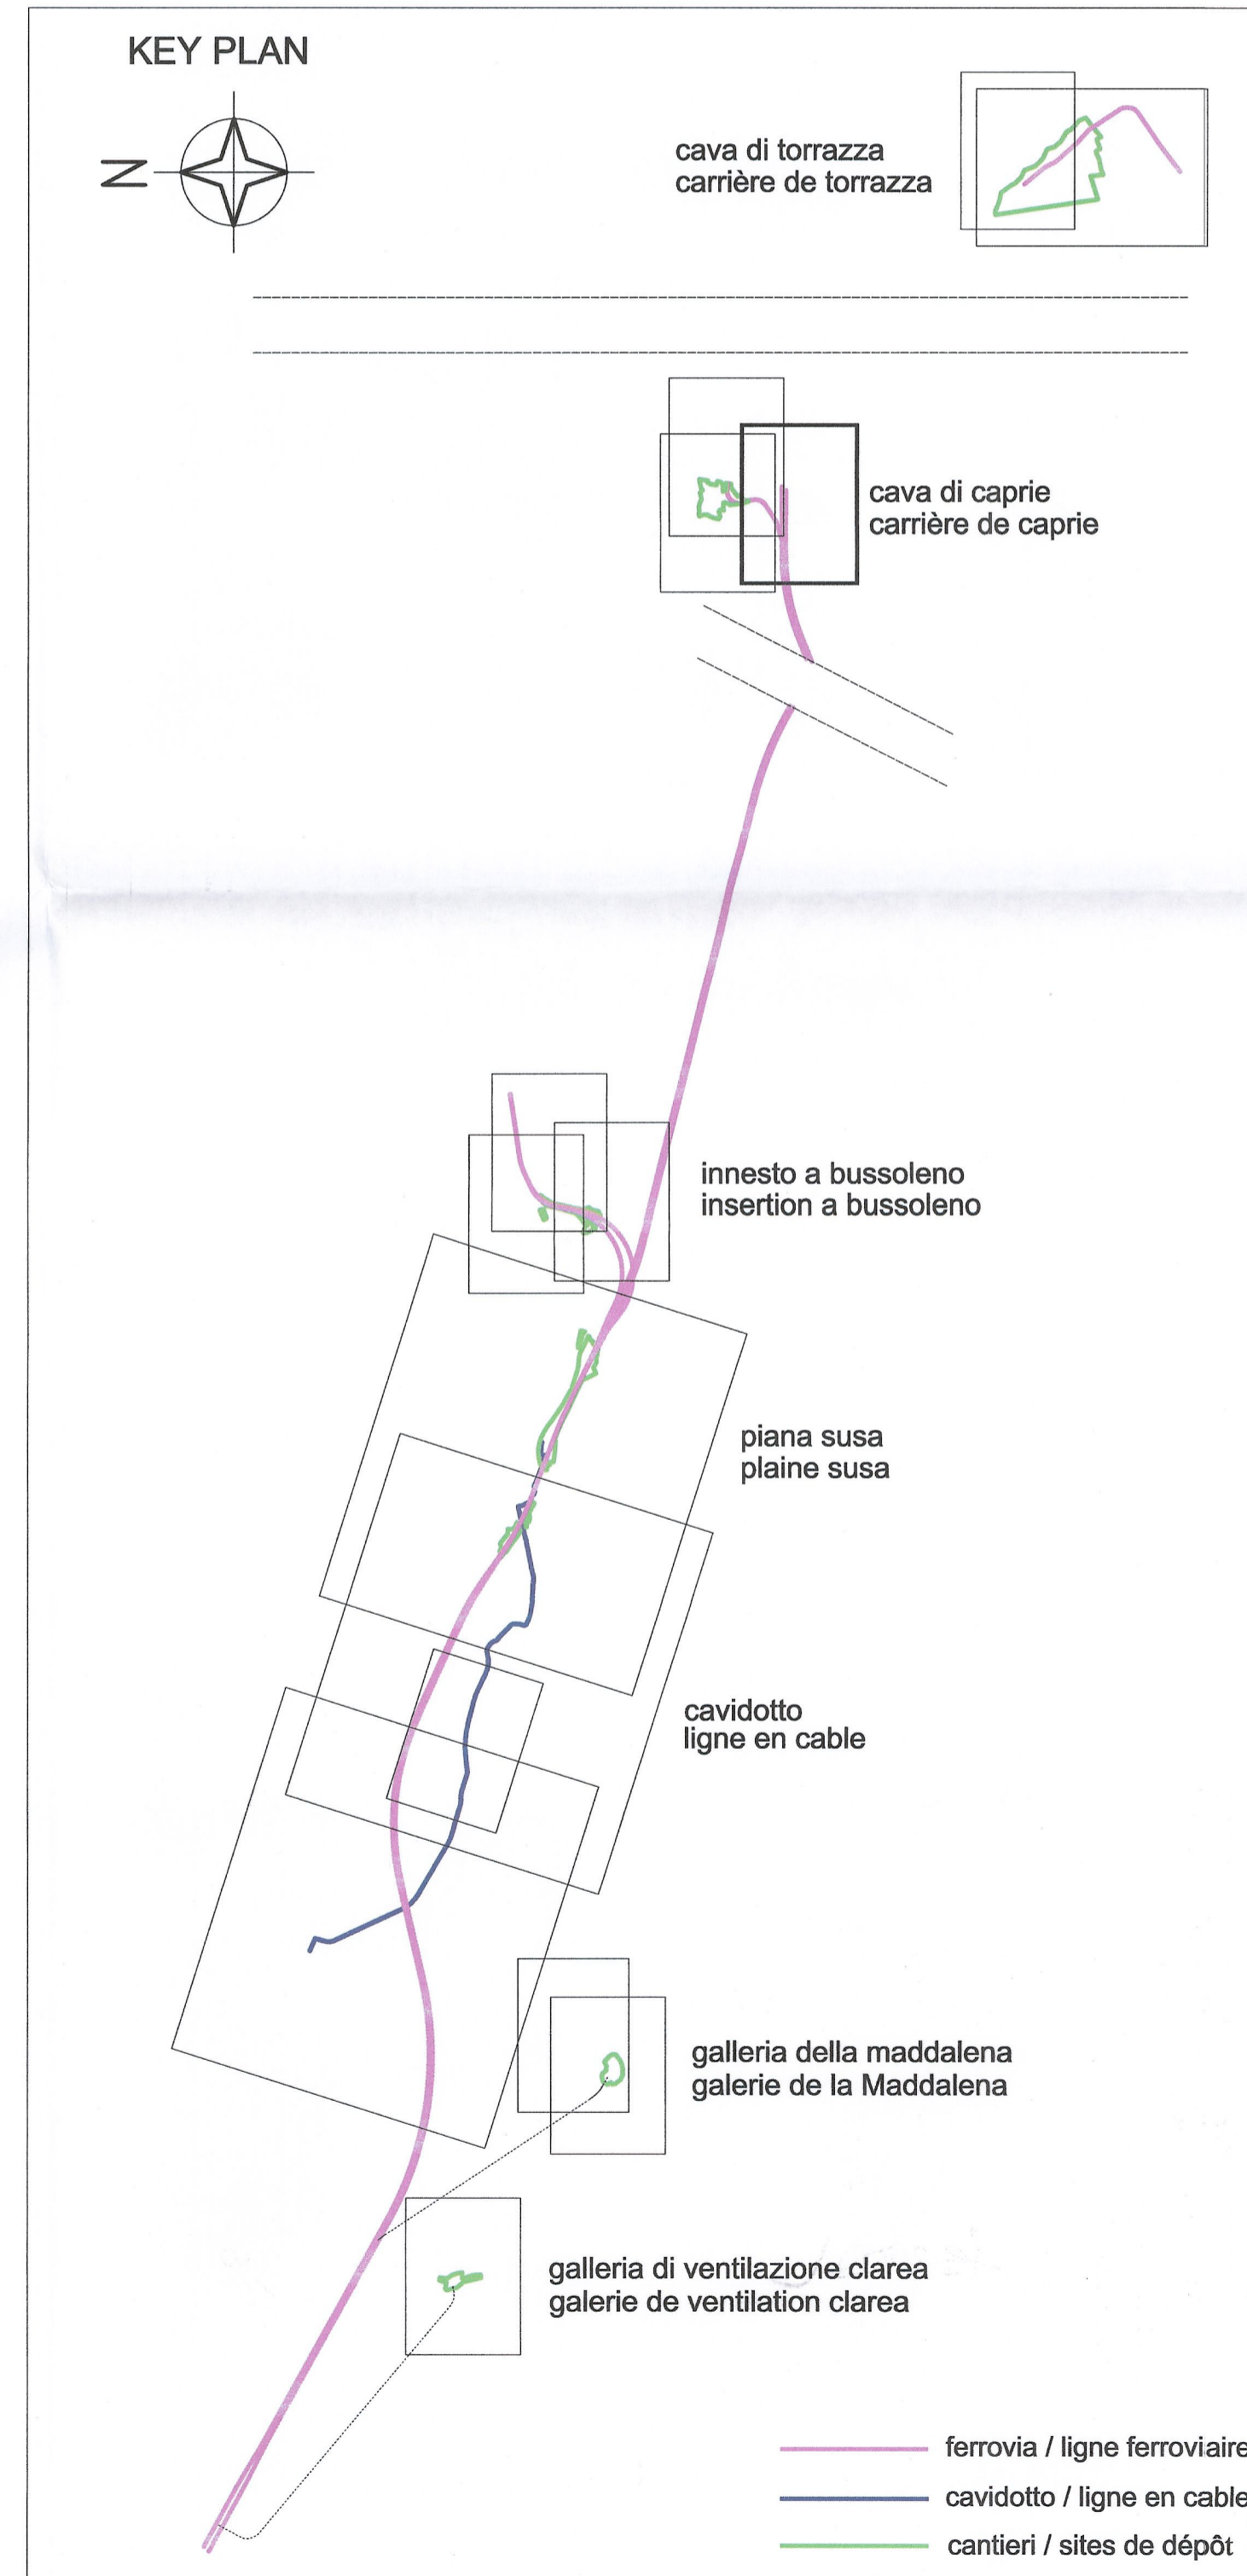

COMUNE DI CHIUSA DI SAN MICHELE

Comprensorio di Torino
COMUNITA' MONTANA'
BASSA VALLE DI SUSA E VAL CENISCHIA

PIANO REGOLATORE GENERALE COMUNALE

1° VARIANTE PARZIALE AL P.R.G.C.
(PROGETTO DEFINITIVO)

Allegato alla deliberazione del Consiglio Comunale n.ro 20 del 15/5/68

IL PROGETTISTA (Dott. Arch. Renato Vezzari) IL SINDACO (Sbodio Ferruccio) IL SEGRETARIO COMUNALE (Dott.ssa Ferrara Carmela)

Oggetto della tavola:
CAPOLUOGO-ZONIZZAZIONE TAV. 8
scala 1:1500

LAISON LYON - TURIN / COLLEGAMENTO TORINO - LIONE

Partie commune franco-italienne / Section transfrontalière
Parte comune italo-francese / Sezione transfrontaliera

NOUVELLE LIGNE LYON TURIN - NUOVA LINEA TORINO LIONE
PARTIE COMMUNE FRANCO-ITALIENNE - PARTE COMUNE ITALO-FRANCESE

REVISIONE DE L'AVANT-PROJET DE REFERENCE - REVISIONE DEL PROGETTO DEFINITIVO
CUP C11J05000030001

GENIE CIVIL - OPERE CIVILI
EXPROPRIATIONS / ASSERVISSEMENTS / URBANISME
ESPROPRI / ASSERVIMENTI / URBANISTICA

SITES DE DEPOT - SITI DI DEPOSITO
CARRIERE DE CAPRIE - CAVA DI CAPRIE
SUPERPOSITION DES OCCUPATIONS SUR PRGC
SOVRAPPOSIZIONE DEGLI INGOMBRI DI OCCUPAZIONE SU PRGC
Comune di Chiusa di San Michele

Indice	Date / Data	Modifications / Modifiche	Etabli per / Concepito da	Verifié par / Controlato da	Autorisé par / Autorizzato da
0	09/11/2012	Première diffusion / Prima emissione	GHEA	M. RUSSO C. OGNIBENE	L. CHANTRON M. PANTALEO
A	08/02/2013	Révision suite aux commentaires LTF / Revisione a seguito commenti LTF	GHEA	M. RUSSO C. OGNIBENE	L. CHANTRON M. PANTALEO
B	08/02/2013	Passage au statut AP / Passaggio allo stato AP	GHEA	M. RUSSO C. OGNIBENE	L. CHANTRON M. PANTALEO

Code Doc: P D 2 C 3 A T S 3 1 3 3 2 B A P P L A
Phases / Fasi: Sigle étude / Signa. Émetteur / Emittente: Numero: Indice: Statut / Stato: Type / Tipo:

INDRIZZO GED / ADRESSE GED: C3A // // 37 30 02 30 03
ÉCHELLE / SCALA: 1:5000