



Inserimento in Entra-Esce

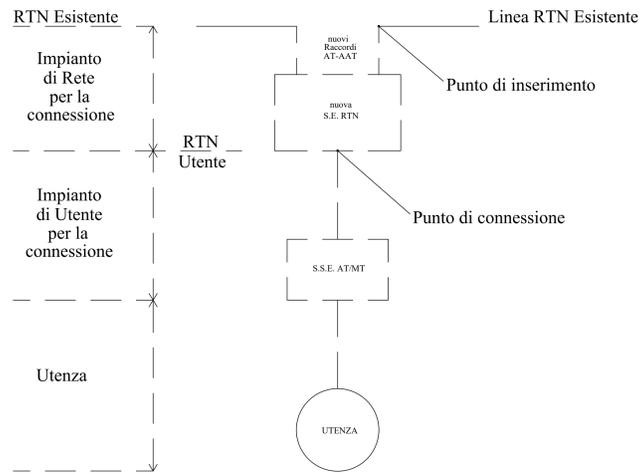

Entra - Esci
Linea 150 kV Latera - San Savino
Verso San Savino

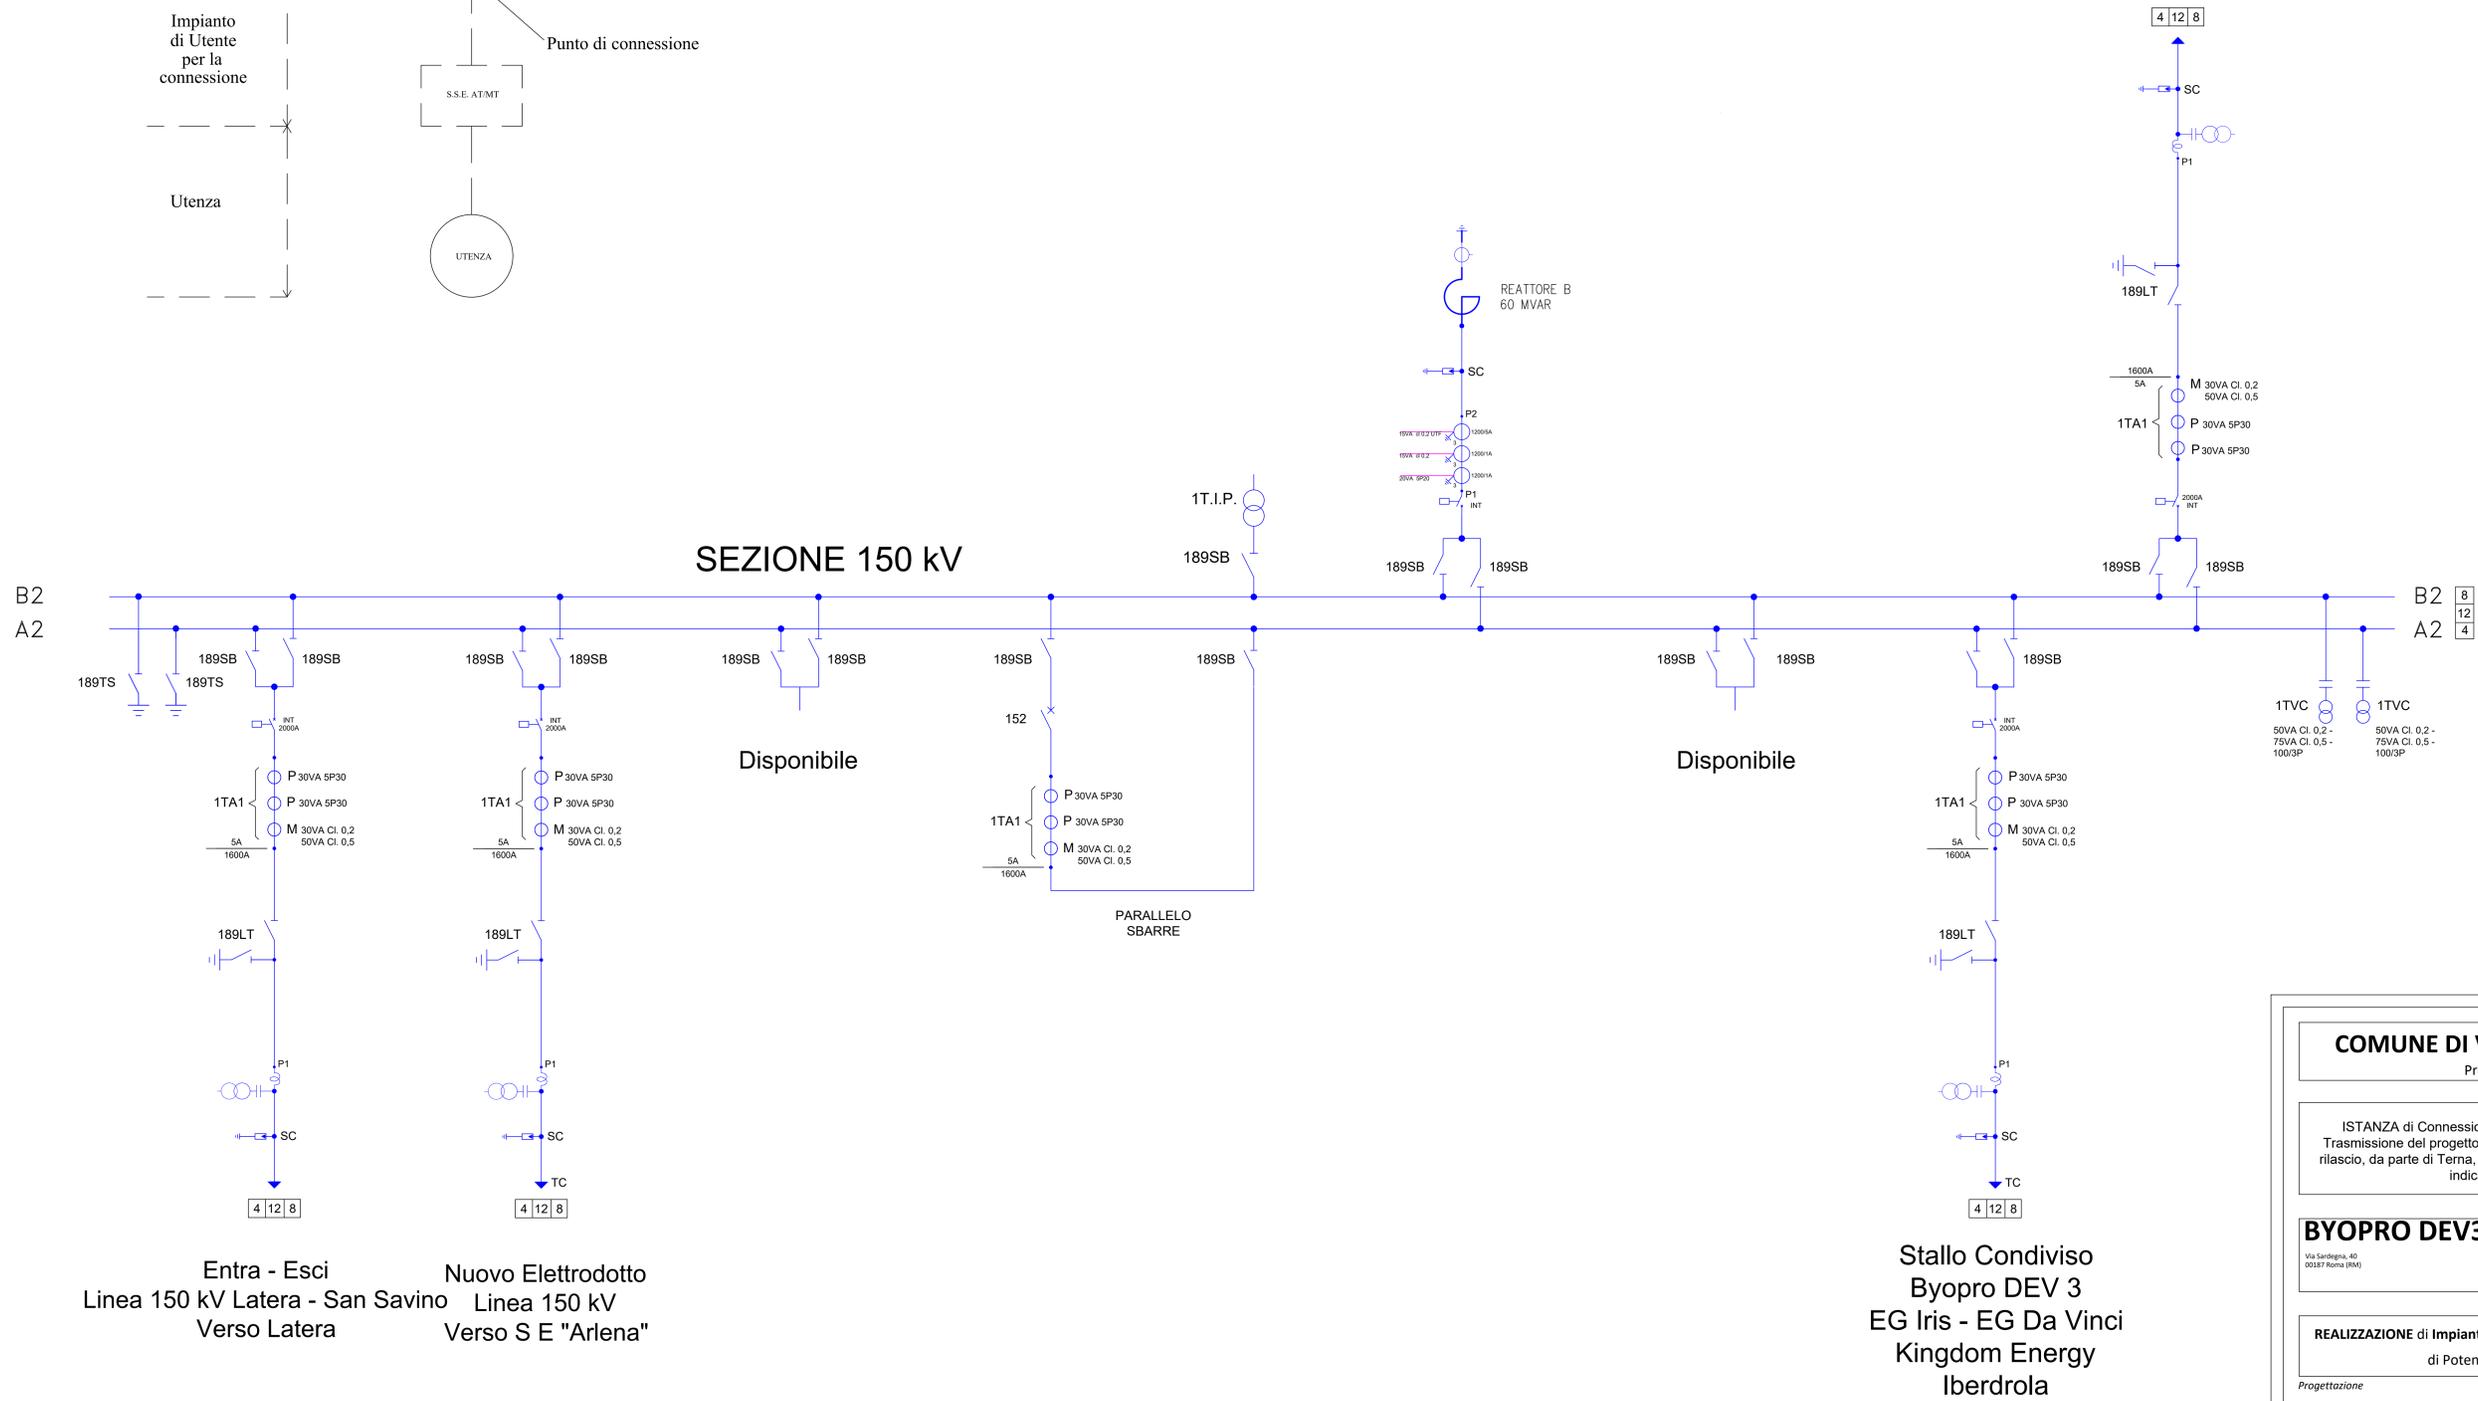

COMUNE DI VALENTANO/CELLERE
Provincia di Viterbo

ISTANZA di Connessione alla Rete di Trasmissione Nazionale
Trasmissione del progetto degli impianti per la connessione ai fini del
rilascio, da parte di Terna, del parere di rispondenza ai requisiti tecnici
indicati nel Codice di Rete.

BYOPRO DEV3 S.r.l.

REALIZZAZIONE di Impianto Fotovoltaico a Terra, Connesso alla RTN
di Potenza pari a 23.831,04 kWp

Progettazione
FARENTI S.r.l.
Via Don Giuseppe Carda, 100
03030 Santopadre (FR)
Tel. 0776385460 Fax 0776380135
P. IVA 02649750562
Ing. Piero Farenti

Codice documento	Titolo documento
TER.TAV17	SCHEMA UNIFILARE STAZIONE

Revisione Elaborato			
N. REV.	DATA REV.	DESCRIZIONE REVISIONE	APPROVAZIONE
4	Dicembre 2022	Prima Emissione	Ing. Andrea Farenti Ing. Piero Farenti