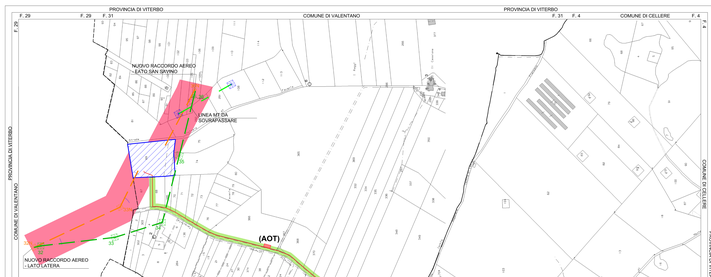

Elettrodotto su limiti amministrativi comunali

SCALA 1:50000

SIMBOLO	DESCRIZIONE
	SE VALENTANO
	AMPLIAMENTO SE ARLENA
	SE ARLENA
	CONFINE FOGLIO CATASTALE
	PROGETTO, NUOVA REALIZZAZIONE - ELETTRODOTTI AEREI 150 kV /Raccordi Aerei
	PROGETTO, NUOVA REALIZZAZIONE - ELETTRODOTTI IN CAVO 150 kV /Elettrodotto sotterraneo
2020	AREA POTENZIALMENTE IMPEGNATA ELETTRODOTTO INTERRATO
2020	AREA POTENZIALMENTE IMPEGNATA RACCORDO AEREO
	ASSE LINEA AT 150 kV ESISTENTE
	ASSE LINEA AT 150 kV IN PROGETTO
	ASSE LINEA AT 150 kV DA DEMOLIRE
	LINEA MT DA SOVRAPASSARE
	PALO AT 150 kV IN PROGETTO
	PALO AT 150 kV DEMOLIRE
	SOSTEGNO MT ESISTENTE
	AOT - AREA OCCUPAZIONE TEMPORANEA

COMUNE DI VALENTANO/CELLERE

Provincia di Viterbo

ISTANZA di Connessione alla Rete di Trasmissione Nazionale Trasmissione del progetto degli impianti per la connessione ai fini del rilascio, da parte di Terna, del parere di rispondenza ai requisiti tecnici indicati nel Codice di Rete

BYOPRO DEV3 S.r.l.
Via Giovanni A. Sacchi, 3
20122 Milano

ByoPro

REALIZZAZIONE di Impianto Fotovoltaico a Terna, Connesso alla RTN
di Potenza pari a 23.831,04 kWp

Progettista:

FARENTI S.r.l.
Via Giuseppe Verdi, 10
20122 Milano (MI)
Tel. +39 02 87196201 - Fax +39 02 87196202
info@farenti.net - www.farenti.net

Ing. Piero Farenti
Ordine degli Ingegneri della Provincia di Milano n. A 22857

TER.TAVOL.3 **OPERE DI RETE SU CATASTALE CON AP/ MZ. 3**

Revisione Elaborato					
N°	DATA	DESCRIZIONE	PROGETTATO	VERIFICATO	APPROVATO
0	AGOSTO 2021	PRIMA EMISSIONE	Ing. Andrea Farenti	Ing. Piero Farenti	Ing. Piero Farenti