
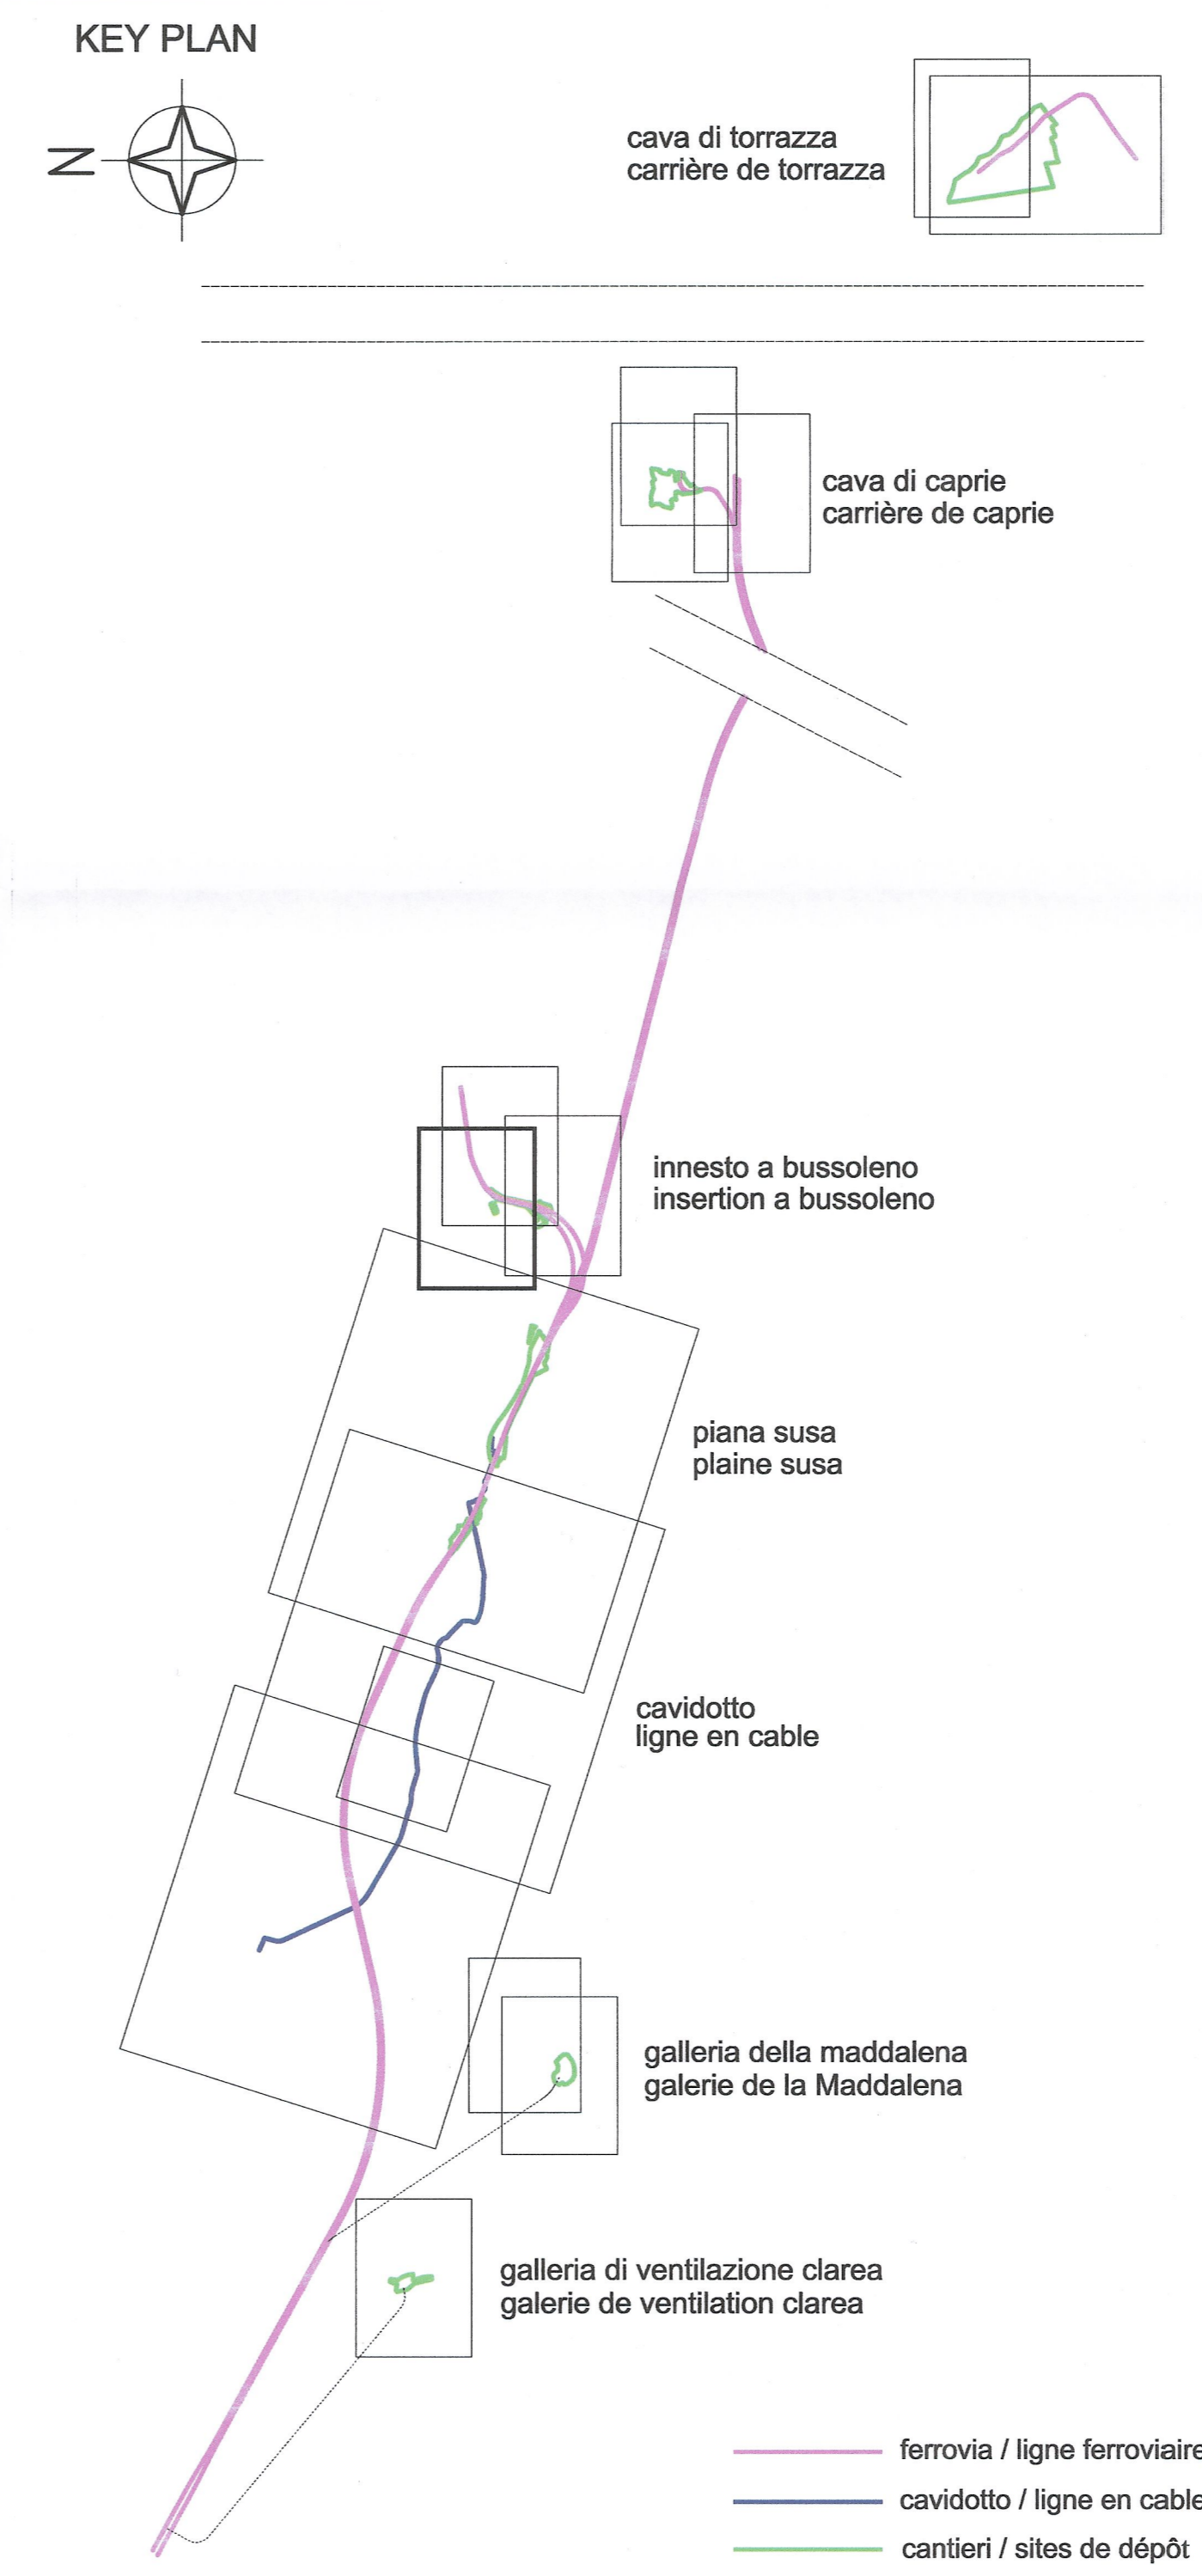


LEGENDA:

	Confine comunale		Rn Aree residenziali di nuovo impianto (art. 22/14)
	Limite aree normative		Rbr Aree di ristrutturazione urbanistica (art. 22/7)
	Ac Aree messe a coltura (art. 22/1)		Pb Aree produttive consolidate (art. 22/17)
	Ab Aree a bosco (art. 22/1)		Pc Aree produttive di completamento (art.22/18)
	NA Nuclei agricoli (art. 22/3)		F Aree di interesse generale (art. 22/21)
	Ra Centro storico (art. 22/5)		S Servizi pubblici esistenti (art.22/20)
	Rba Aree residenziali ad alta densità (art. 22/8)		S Servizi pubblici in progetto (art.22/20)
	Rb Aree residenziali limitate (art. 22/11)		Tn Terziario di nuovo impianto (art. 22/16)
	Rbm Aree residenziali a media densità (art. 22/9)		ea edifici di interesse ambientale (art. 22/6)
	Rbb Aree residenziali a bassa densità (22/10)		Pi Attività produttive in zona impropria (art. 22/19)
	Rcm Aree residenziali di completamento a media densità (art. 22/12)		Ri Residenze in area impropria (art. 22/15)
	Rcb Aree residenziali di completamento a bassa densità (art. 22/13)		Tracciati stradali in progetto (art.14)

LEGENDA OCCUPAZIONI	
	OCCUPAZIONI DEFINITIVE
	ASSERVIMENTI
	OCCUPAZIONI TEMPORANEE
FASCE DI RISPETTO	
	ferrovia
	viabilità
	cavo 132 Kv

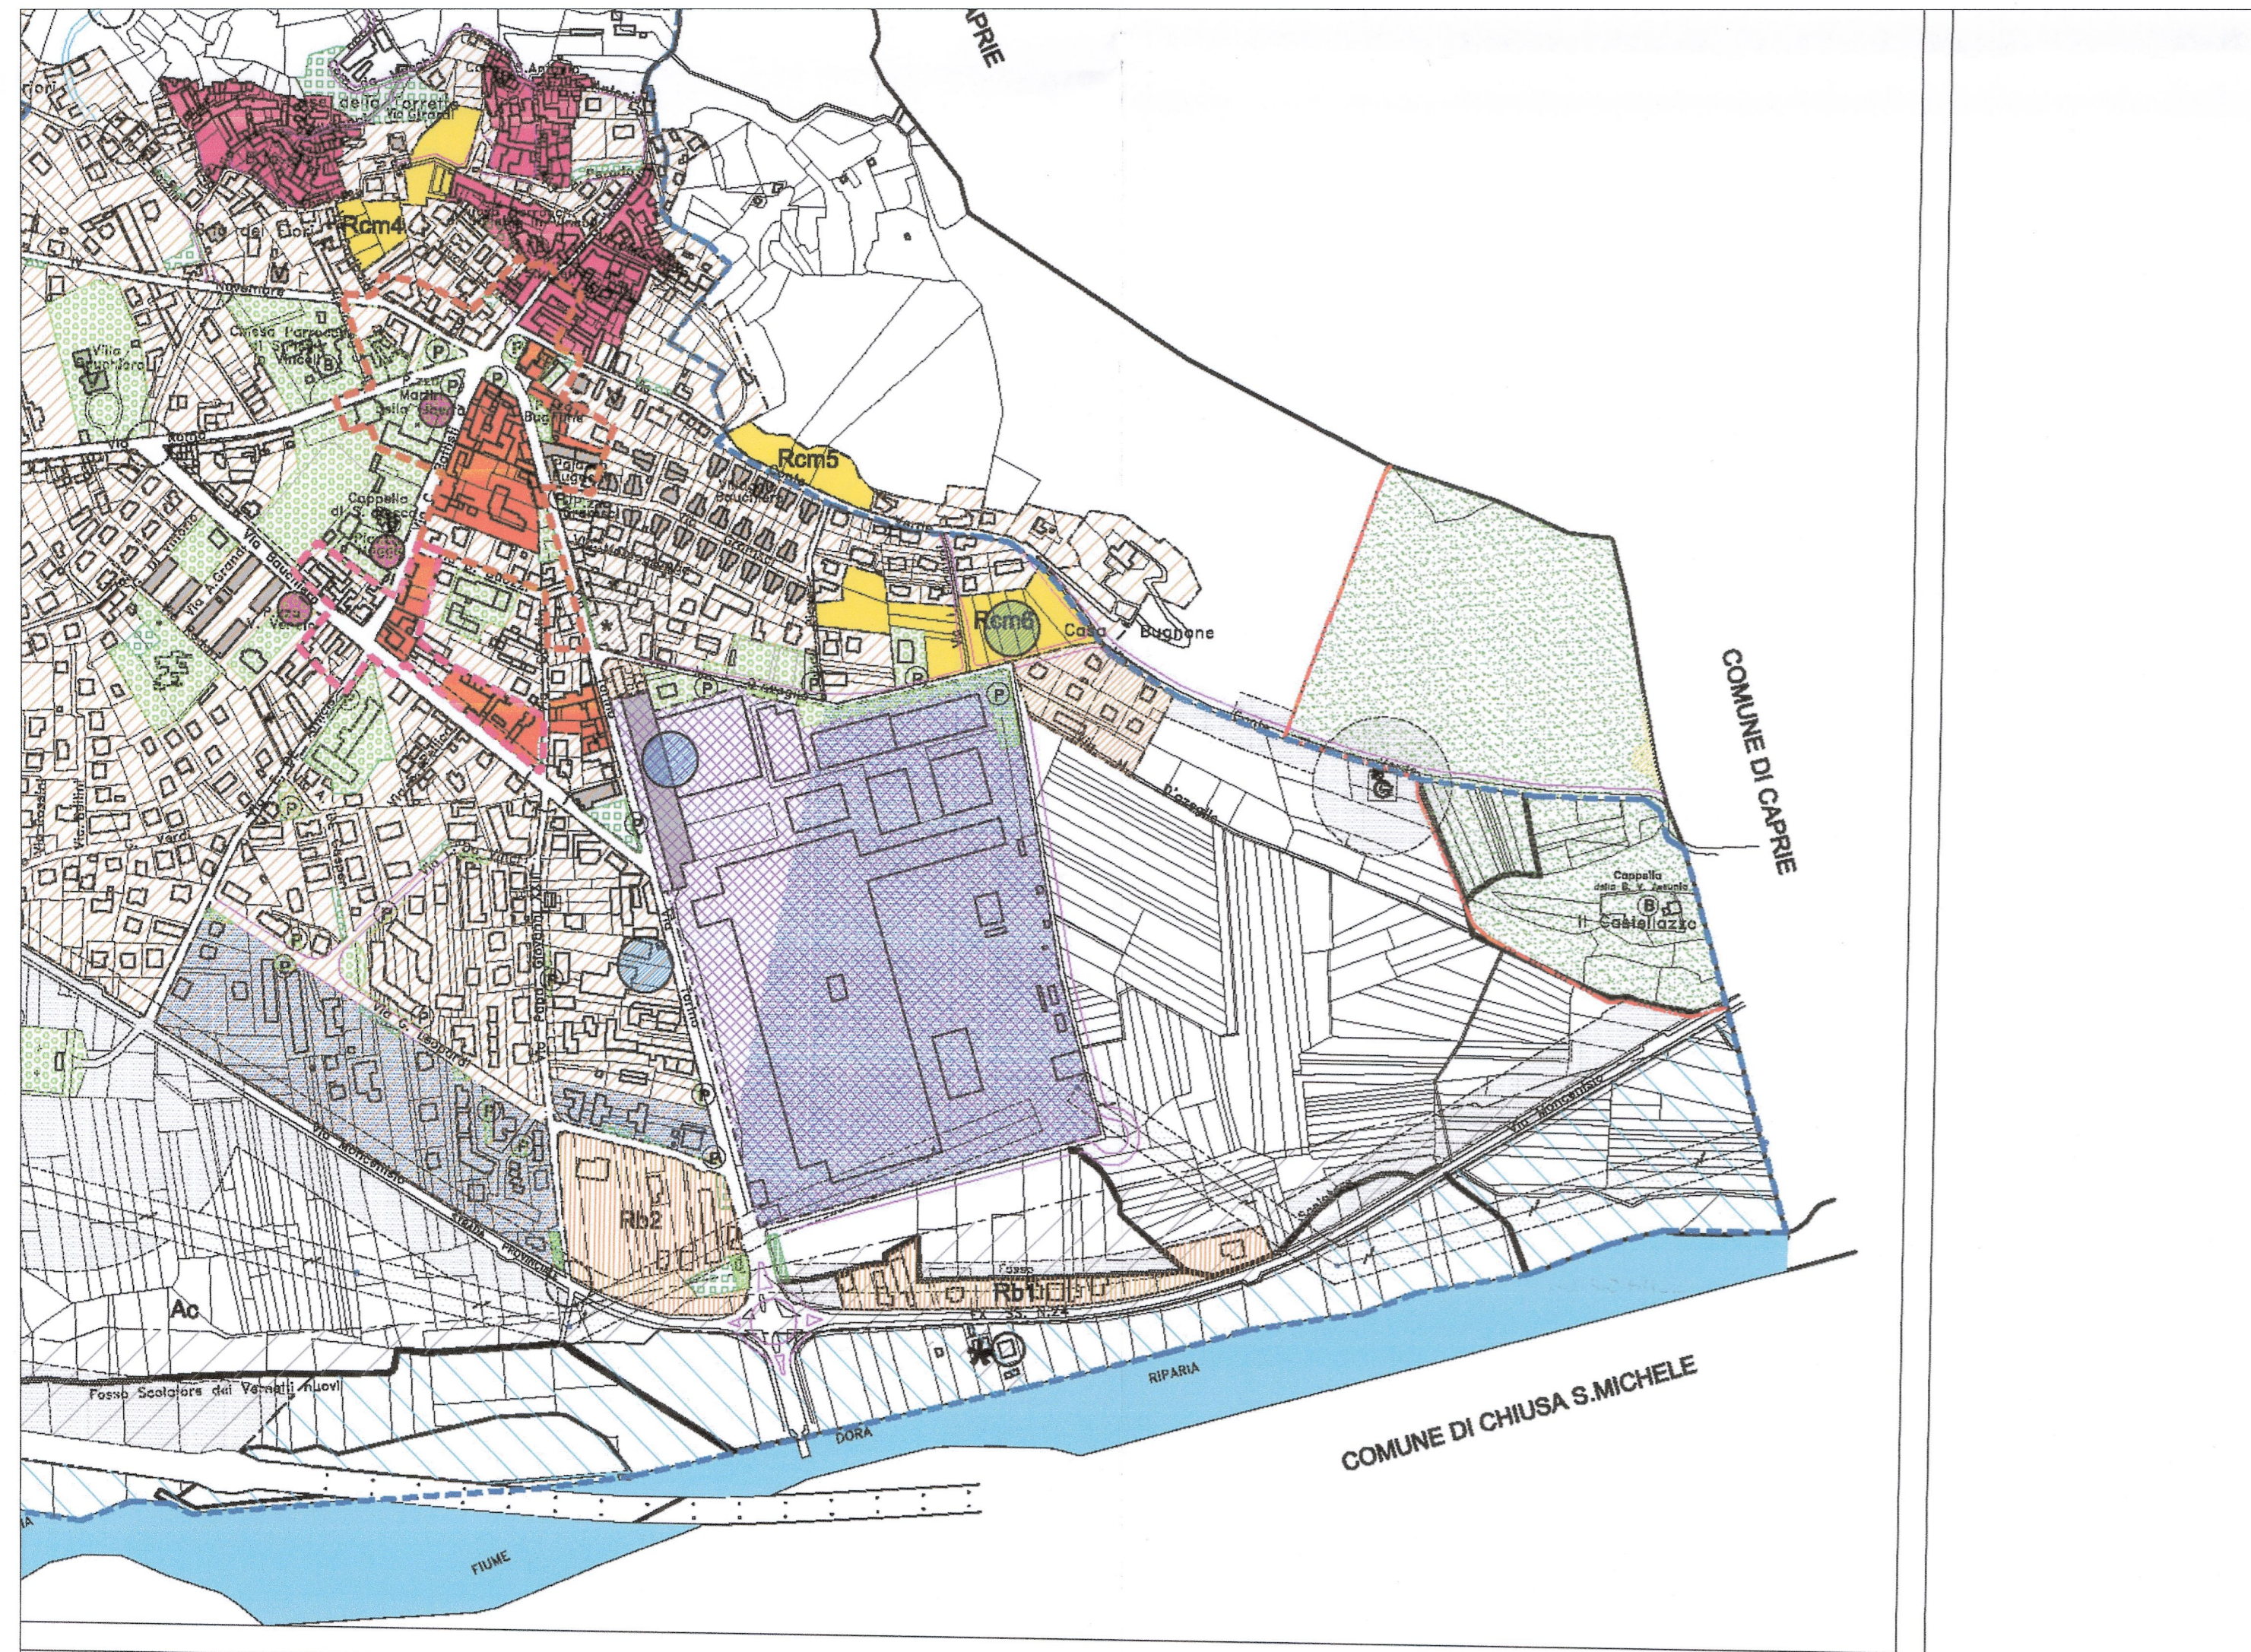

Regione Piemonte
Provincia di Torino

COMUNE di CONDOVE

REVISIONE del P.R.G.C.
PROGETTO DEFINITIVO

Linee d'indirizzo: Del. C.C. 27/11/98 n° 79
 Prog. Preliminare: Del. C.C. 16/09/03 n°30
 Prog. Definitivo: Del. C.C. 09/03/05 n°15
 Contradduzioni Osserv. Reg.: Del. C.C. 28/09/06 n°45
 Del. C.C. 10/07/08 n°38
 Approv. Del. G.R. 28/12/2008 n°62-10508 (B.U.R. 8/1/09)

TAV. P3
PLANIMETRIA GENERALE

scala : 1:5000

Progetto : Arch. Renato VEZZARI
 Collab. : Arch. Stefania MINETTI

DATA : Gennaio 2009

LIAISON LYON - TURIN / COLLEGAMENTO TORINO - LIONE

Partie commune franco-italienne / Section transfrontalière / Parte comune italo-francese / Sezione transfrontaliera

NOUVELLE LIGNE LYON TURIN - NUOVA LINEA TORINO LIONE
 PARTIE COMMUNE FRANCO-ITALIENNE - PARTE COMUNE ITALO-FRANCESE

REVISIONE DE L'AVANT-PROJET DE REFERENCE - REVISIONE DEL PROGETTO DEFINITIVO
 CUP C11J0500030001

GENIE CIVIL - OPERE CIVILI
EXPROPRIATIONS / ASSERVISSEMENTS / URBANISME
ESPROPRI / ASSERVIMENTI / URBANISTICA

SITES DE DEPOT - SITI DI DEPOSITO
CARRIERE DE CAPRIE - CAVA DI CAPRIE
SUPERPOSITION DES OCCUPATIONS SUR PRGC
SOVRAPPOSIZIONE DEGLI INGOMBRI DI OCCUPAZIONE SU PRGC
 Comune di Condove

Index	Date / Data	Modifications / Modifiche	Elab per / Concepito da	Verifié par / Controlato da	Autorité per / Autorizzato da
D	09/12/02	Première diffusion / Prima emissione	GHEA	M. RUSSO C. OGIBENE	L. CHANTRON M. PANTALEO
A	08/02/2013	Révisions suite aux commentaires LTF / Revisione a seguito commenti LTF	GHEA	M. RUSSO C. OGIBENE	L. CHANTRON M. PANTALEO
B	08/02/2013	Passage au statut AP / Passaggio allo stato AP	GHEA	M. RUSSO C. OGIBENE	L. CHANTRON M. PANTALEO

Tecnomont
Civil Construction
Dot. Ing. Aldo Mancarella
Ordine Ingegneri-Prov. T.O.n. 6274 R

DOT. ING. RUSSO MARCO
ISCRITTO ALL'ALBO PROFESSIONALE COL.N. 12882

Code Doc: P D 2 C 3 A T S 3 1 3 3 7 B A P P L A

INDIRIZZO GED / ADRESSE GED: C3A // // 37 30 03 30 03

ECHELLE / SCALA: 1:5000

LTF - 1091 Avenue de la Boissière BP 80031 - F-73006 CHAMBERY CEDEX (France)
 Tél.: +33 (0) 4 79 68 56 50 - Fax: +33 (0) 4 79 68 56 75
 RCS Chambéry 439 556 952 - TVA FR 03439556952
 Propriété LTF. Tous droits réservés - Propriété LTF. Tutti i diritti riservati