


RILIEVO PLANO ALTIMETRICO SCALA 1:5000

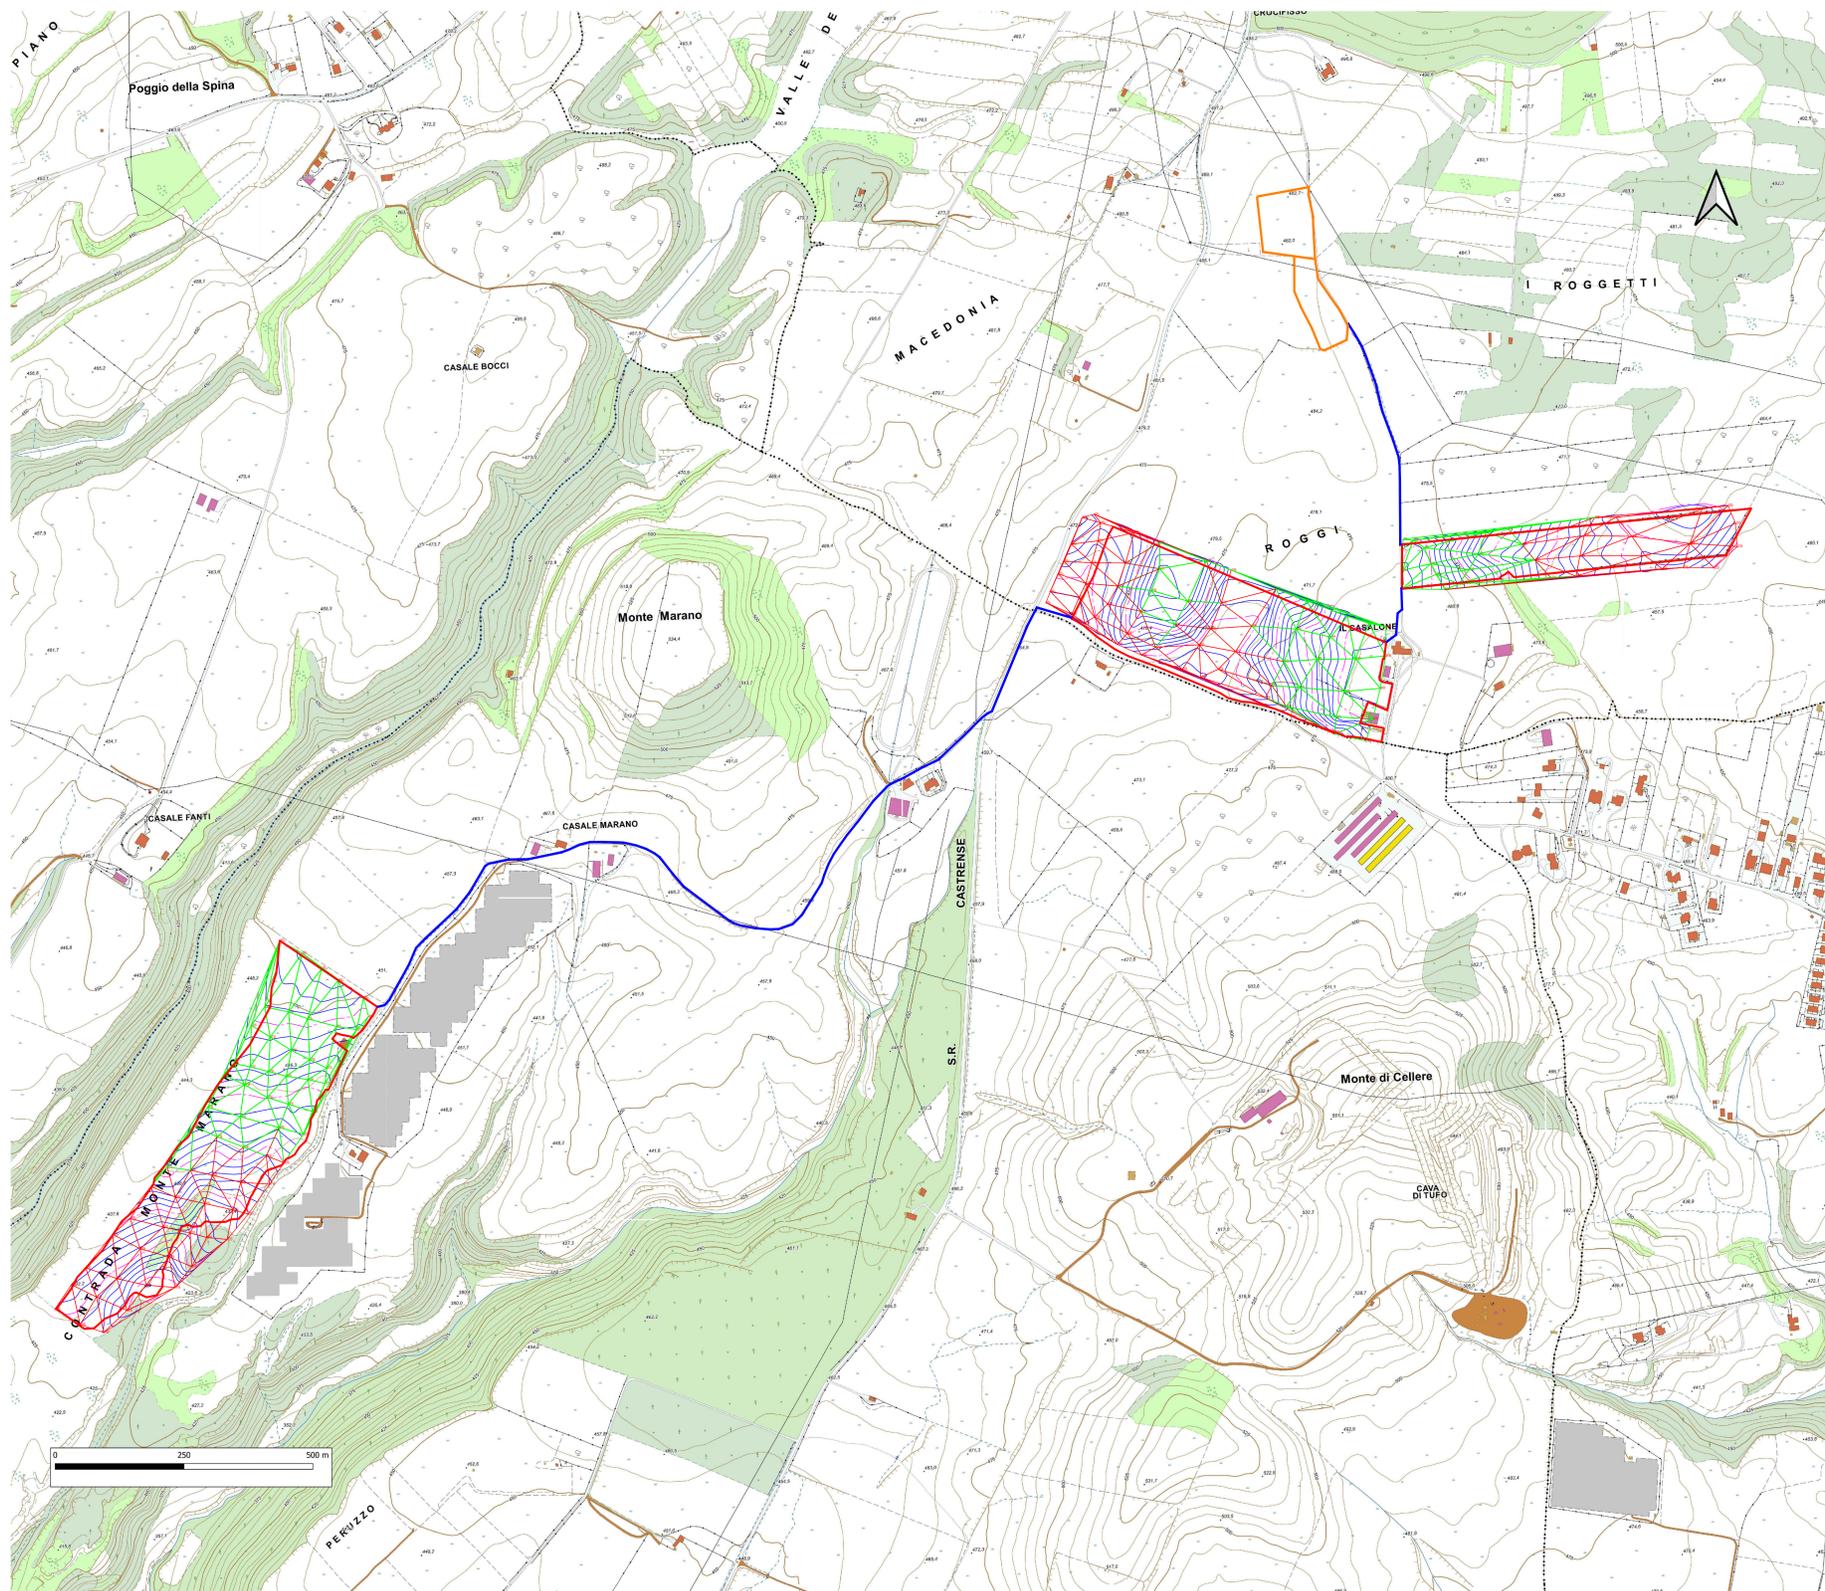

LEGENDA

- ▭ Nuova SE
- Elettrodotto MT
- ▭ Aree Impianto
- CURVE DI LIVELLO A 2m
- ▭ AREA DI PROGETTO
- + XXX.XX QUOTA DEL PUNTO BATTUTO

COMUNE DI VALENTANO/CELLERE
Provincia di Viterbo

ISTANZA di Valutazione di Impatto Ambientale Nazionale,
ai sensi del D.L. 92/2021 e del D.lgs 152/2006 e s.m.i.

BYOPRO DEV3 s.r.l.

Via Sardegna, 40
00187 Roma (RM)

REALIZZAZIONE di Impianto Fotovoltaico a Terra, Connesso alla RTN
di Potenza pari a 23.831,04 kWp

Progettazione

FARENTI s.r.l. Società di Ingegneria
Via Don Giuseppe Corda, snc
03030 Santopadre (FR)
Tel. 07763805460 Fax 07763800135
P. IVA 02604730008

Ing. Piero Farenti

| Codice documento | Titolo documento |
|---------------------------|----------------------------------|
| VIA.TAV27 SCALA 1:5000 | RILIEVO PLANO ALTIMETRICO SU CTR |

| N. REV. | DATA REV. | DESCRIZIONE REVISIONE | REDAZIONE | APPROVAZIONE |
|---------|--------------|-----------------------|---------------------|--------------------|
| 0 | Gennaio 2023 | Prima Emissione | Ing. Andrea Farenti | Ing. Piero Farenti |
| | | | | |
| | | | | |