



PARTICOLARE CANCELLO DI INGRESSO - SCALA 1:20

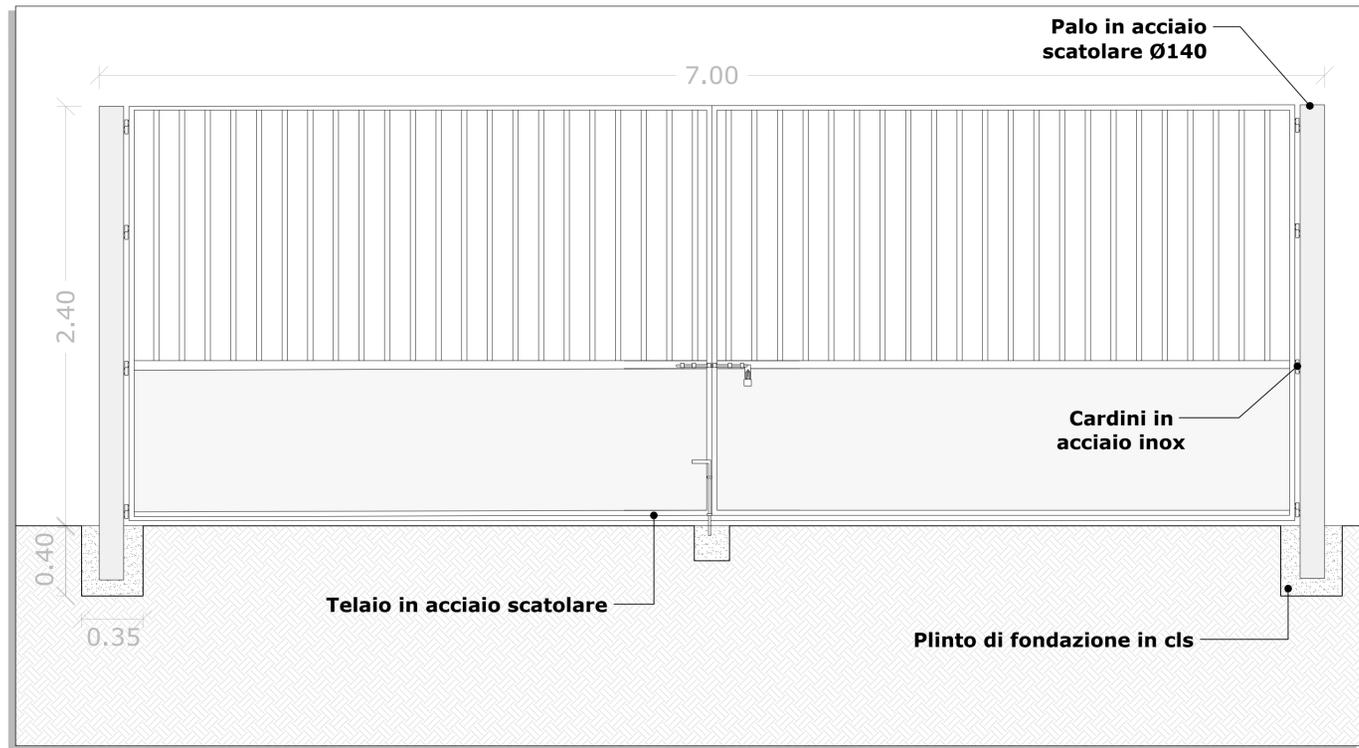


VIABILITA' DI IMPIANTO - SEZIONE TIPO - SCALA 1:20

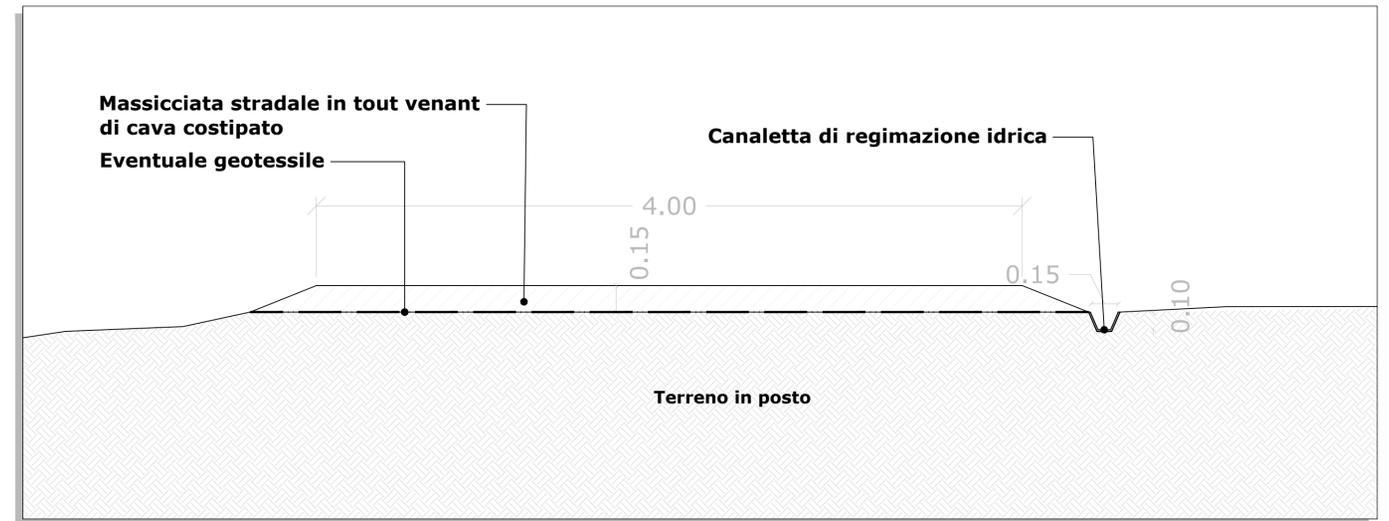

DISEGNI DI RIFERIMENTO	
TAVOLA	DESCRIZIONE
IT-FTV-F-CORTE-PDF-C-PLN-027-a	Situazione attuale dell'area - Planimetria con curve di livello e sezioni rappresentative
IT-FTV-F-CORTE-PDF-C-PLN-029-a	Schema generale interventi - Layout impianto e viabilità

PARTICOLARE RECINZIONE PERIMETRALE - SCALA 1:20

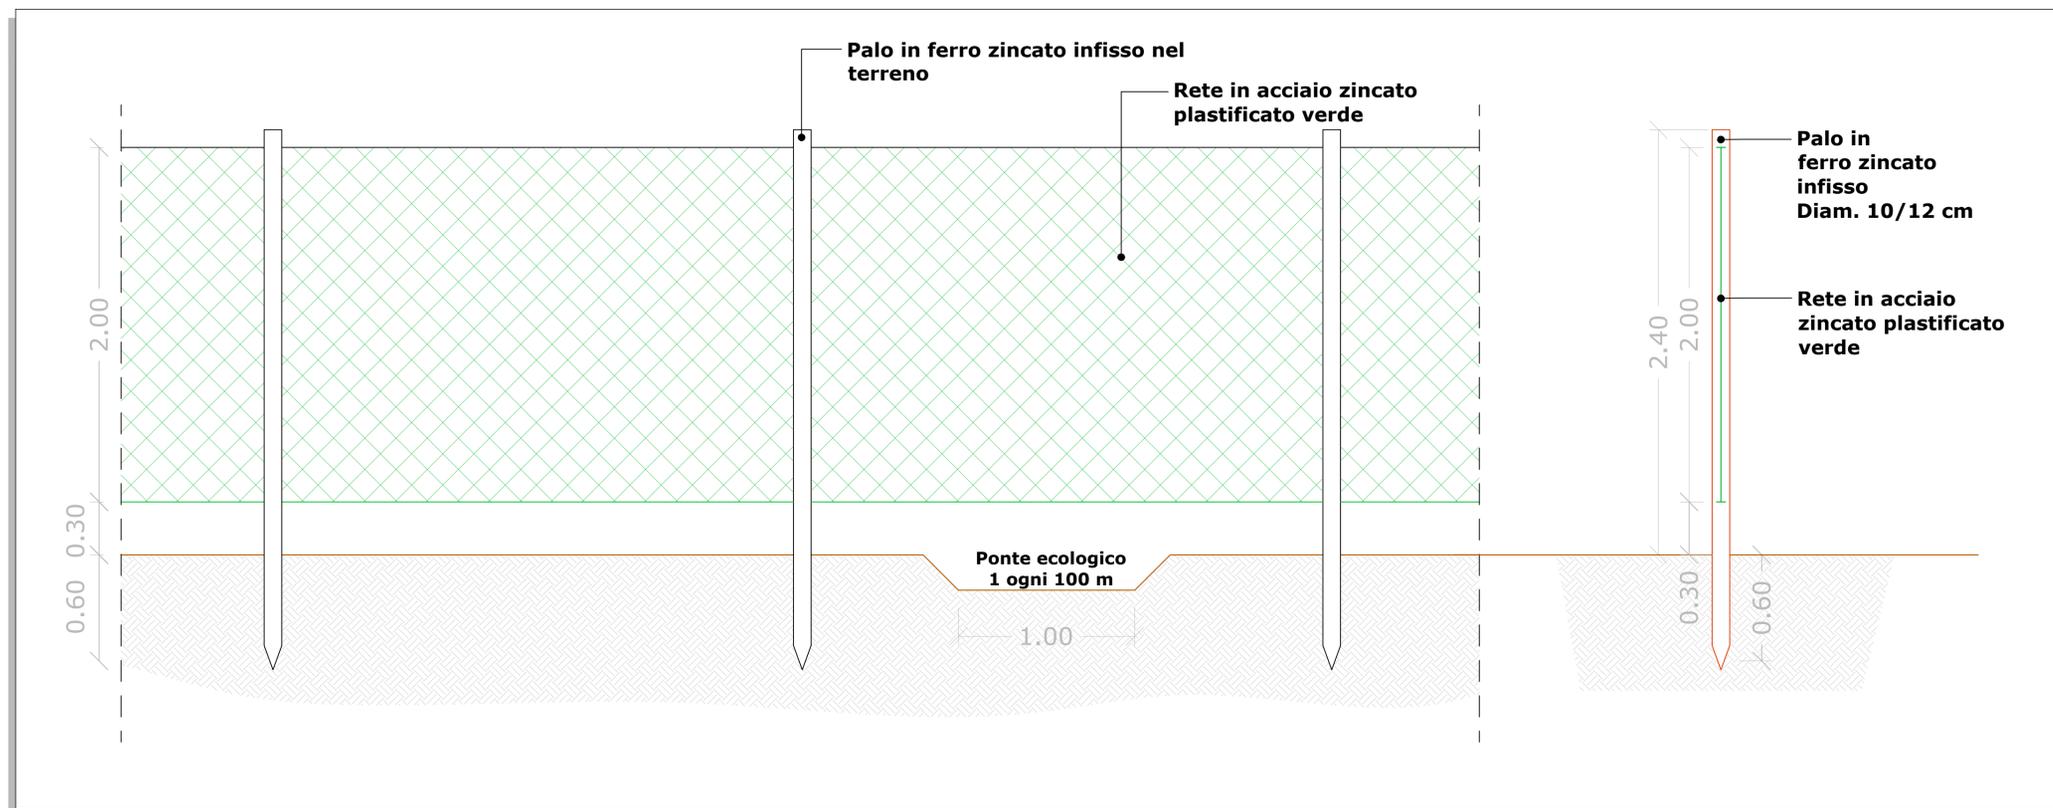

Regione:	Sardegna
Provincia:	Sassari
Comune:	Sassari
Localita':	Strada Vicinale La Corte-Campanedda
Impianto Agrivoltaico F-CORTE	
Progetto Definitivo	
Titolo: Opere accessorie - Particolari costruttivi	

CODICE ELABORATO GRAFICO
IT / FTV / F-CORTE / PDF / C / PAR / 031 - a

Visti / Timbri:	
Note:	

REVISIONI				
Data	Rev.	Descrizione revisioni	Elaborato:	Approvato:
20/03/2023	a	Emissione	I.A.T.	Agja Nurra

ASJA | Nurra **CONSULENZA E PROGETTI**

I.A.T. Consulenza e progetti S.r.l. con socio unico
I - 09122 - Cagliari Via Michele Geas s.n.c. ZI CACIP
T+39.070.658297
F+39.070.658297
www.iatprogetti.it

ASIA NURRA SRL
I - Corso Vittorio Emanuele II, 6 - 10123 Torino asja.nurra@pec.it