SEZIONI TIPO - SCALA 1:50

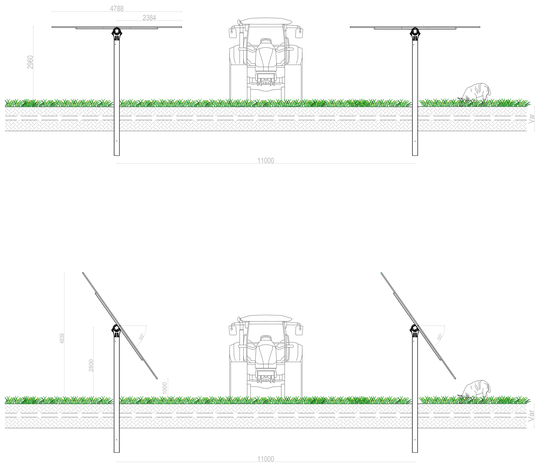

Dimensioni in mm

NOTA
La sezione tipo dei profilati degli inseguitori solari è suscettibile di variazioni in funzione degli esiti delle verifiche strutturali da condursi in sede di progettazione esecutiva.

TRACKER da 2X14
VISTA DALL'ALTO @0° - SCALA 1:50

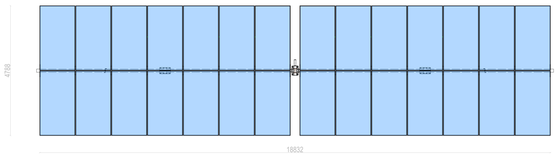

TRACKER da 2X28
VISTA DALL'ALTO @0° - SCALA 1:50

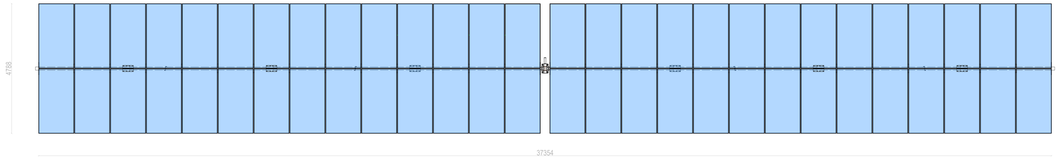

VISTA FRONTALE @0° - SCALA 1:50

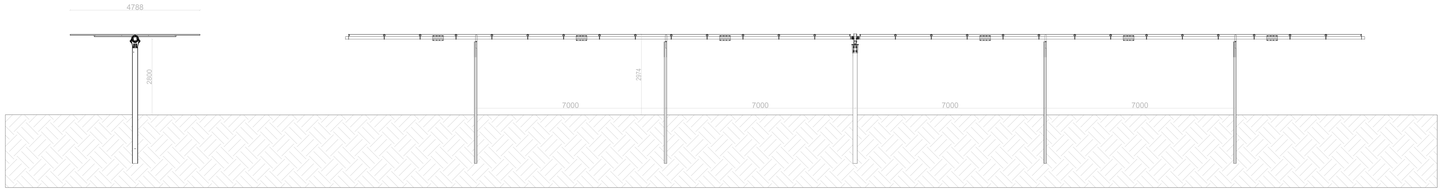

VISTA FRONTALE @55° - SCALA 1:50

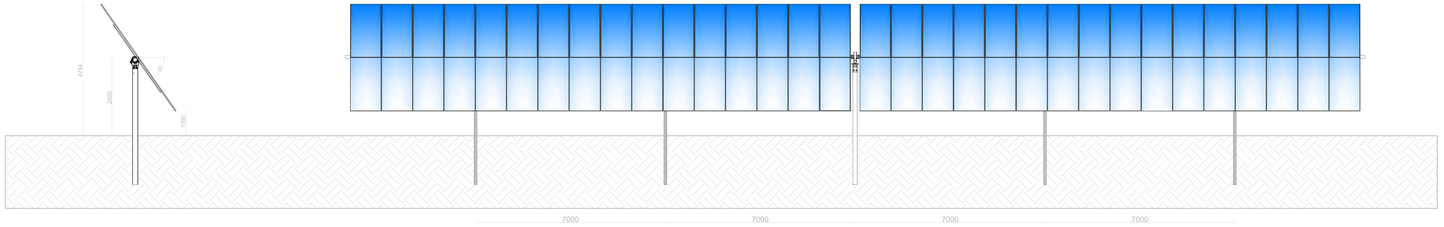

Dimensioni in mm

MODULO Trina Solar
Vertex TSM-DEG21C.20 665W - SCALA 1:20

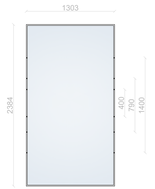

Dimensioni in mm

PARTICOLARE ATTACCO DEL PANNELLO
SCALA 1:5

Dimensioni in mm

Regione:	Sardegna
Provincia:	Sassari
Comune:	Sassari
Località:	Strada Vicinale La Corte-Campanedda

Impianto Agrivoltaico F-CORTE
Progetto Definitivo

Titolo: Inseguitori solari monoassiali - Particolari costruttivi

CODICE ELABORATO GRAFICO

IT / FTV / F-CORTE / PDF / C / PAR / 032 - a

Visti / Timbri:

ORDINE INGEGNERI PROVINCIA CAGLIARI
N. 3449 Dott. Ing. Giuseppe Frongia

Note:

REVISIONI

Data	Rev.	Descrizione revisione	Elaborato:	Controllato:	Approvato:
30/05/2023	a	Emissione	I.A.T.	Anja Nurra	I.A.T. (GF)

asja Nurra
ASJA NURRA SRL
V. Cesare Battisti Cinisello (S. A. MILO) Torino www.asjanurra.it

iat CONSULENZA E PROGETTI
I.A.T. Consulenza e progetti S.r.l. con socio unico
V. MILO Cagliari Via Nicola Dara n.n. (S.Lucia)
Ph.+39 070 2000247
P.I. 03 270 0924001
www.iatprogetti.it

Foglio n° 1 di 1 Scala: VARIE Formato: UNI A0