



CABINA DI RACCOLTA 36 kV - PIANTE E PROSPETTI - Scala 1:50


PIANTA QUOTATA

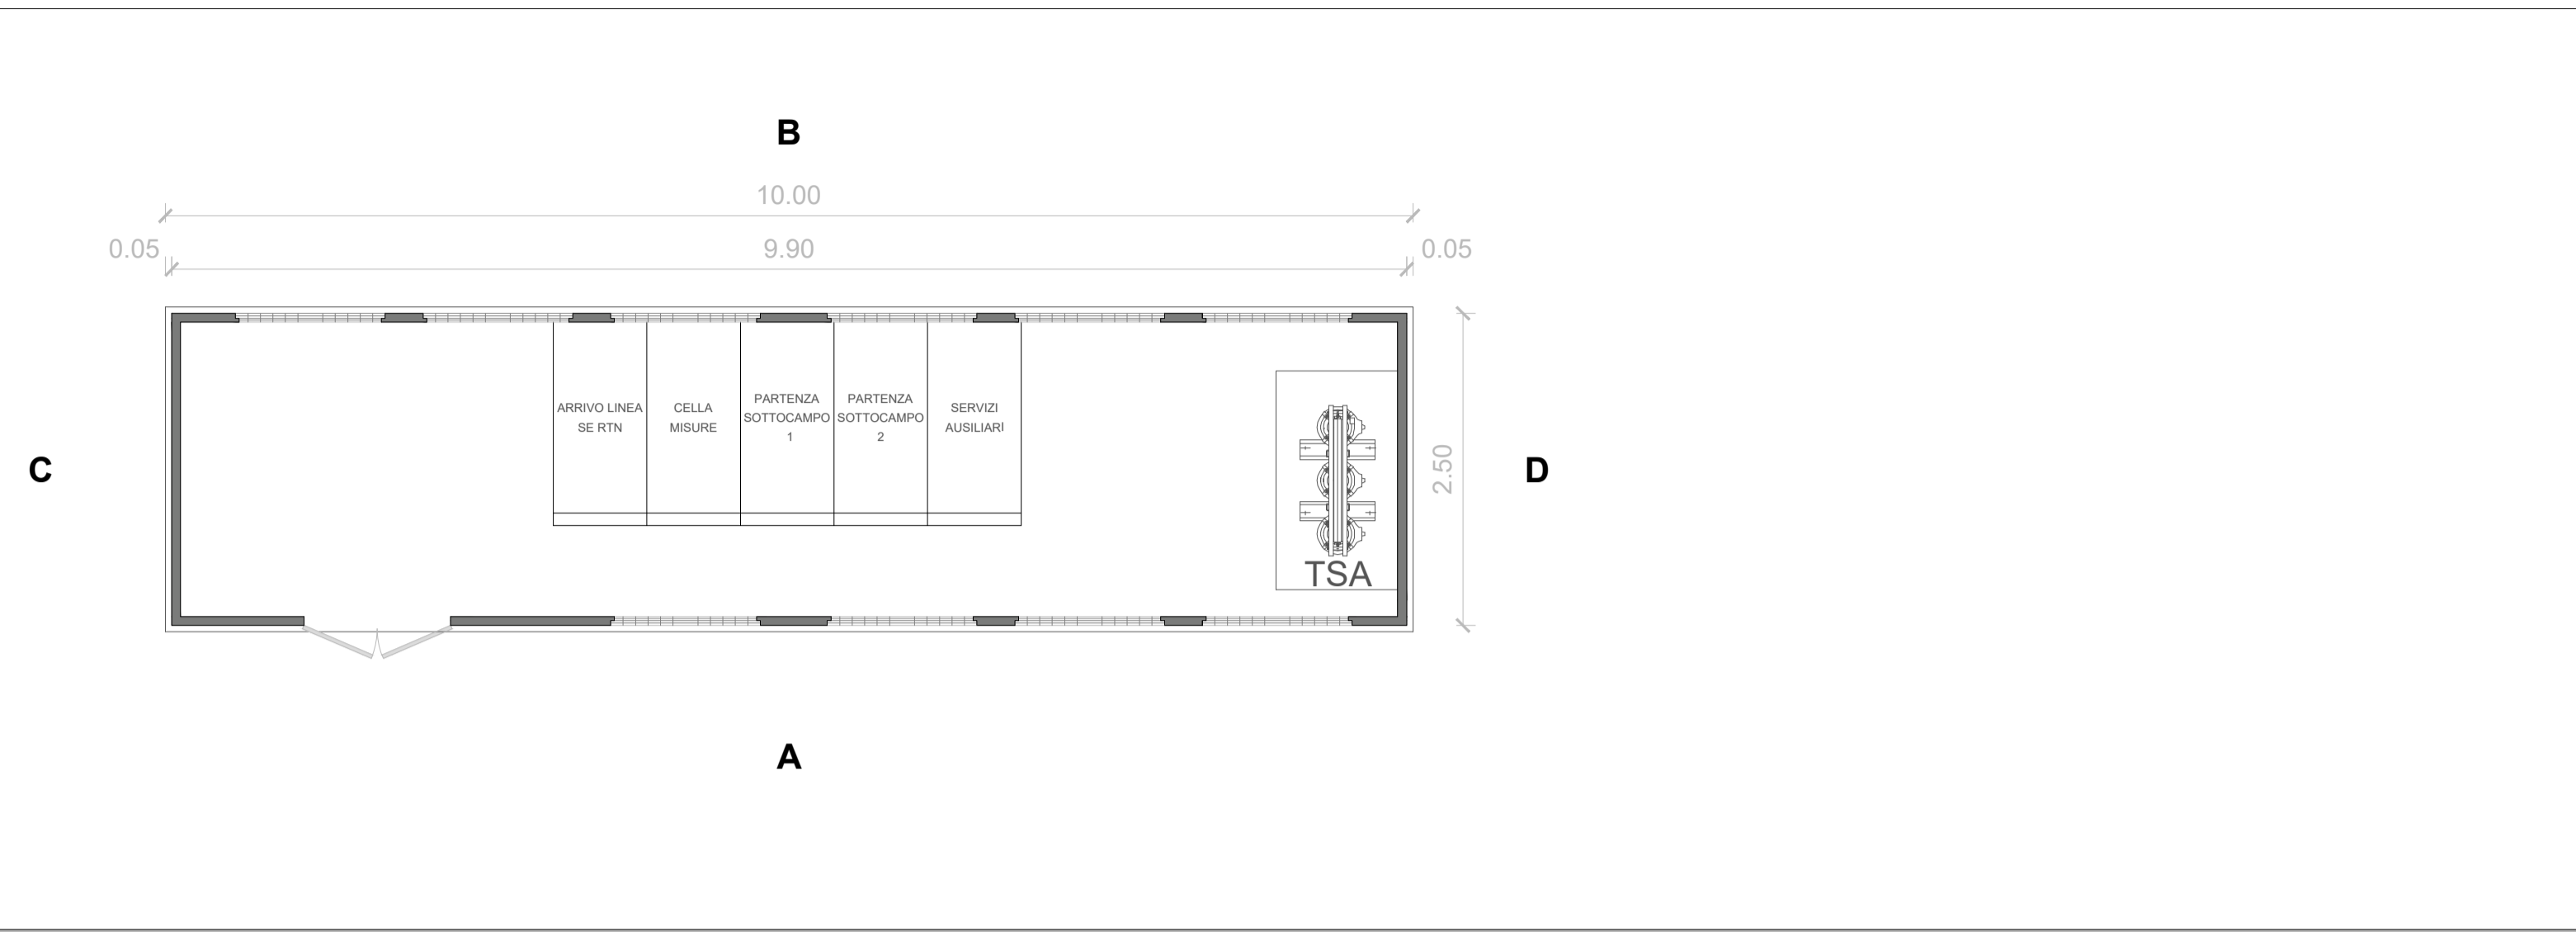


PROSPETTO A

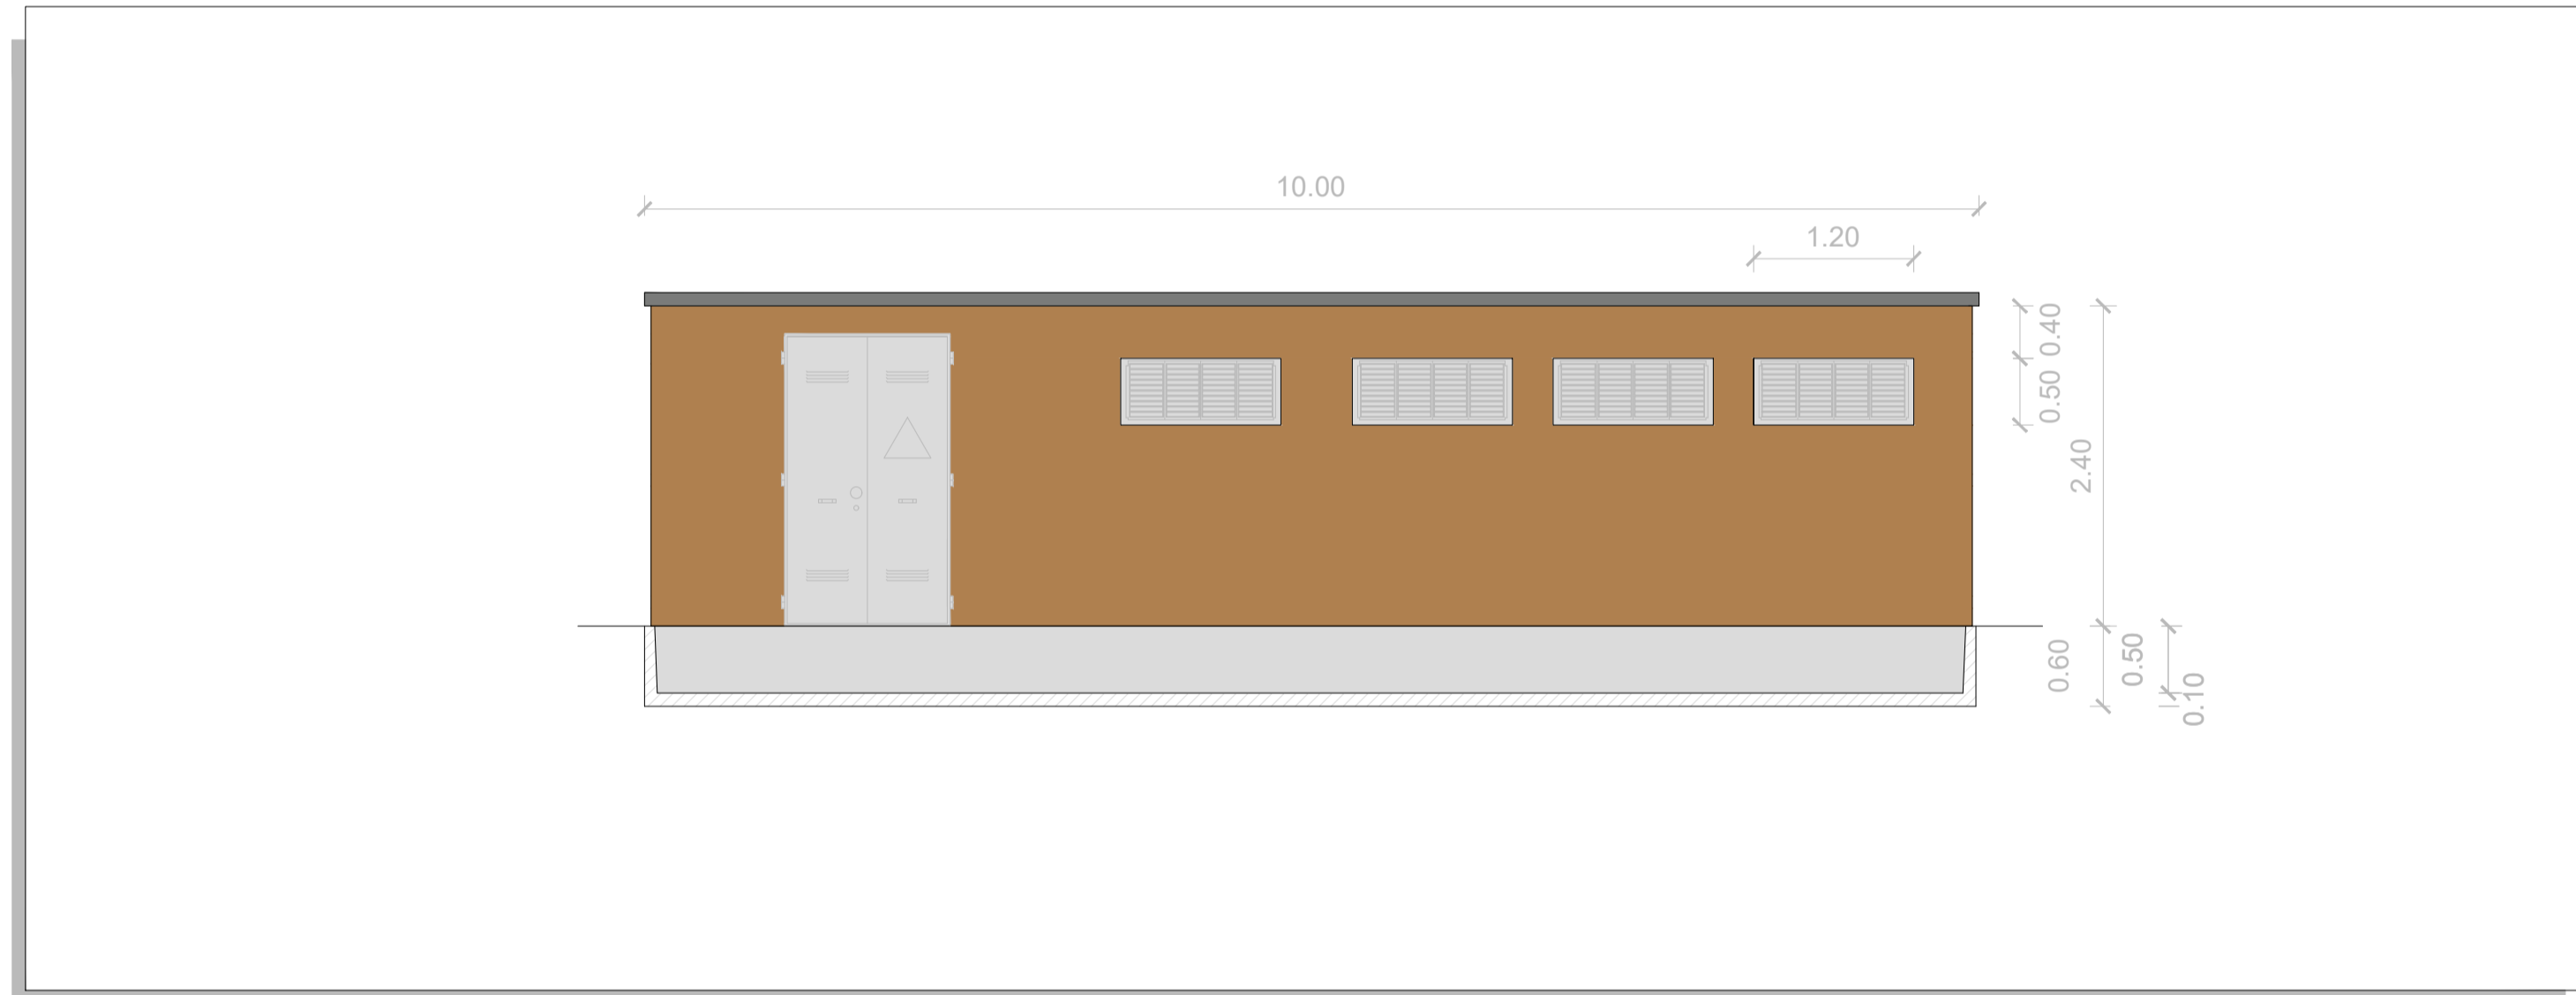


PROSPETTO C

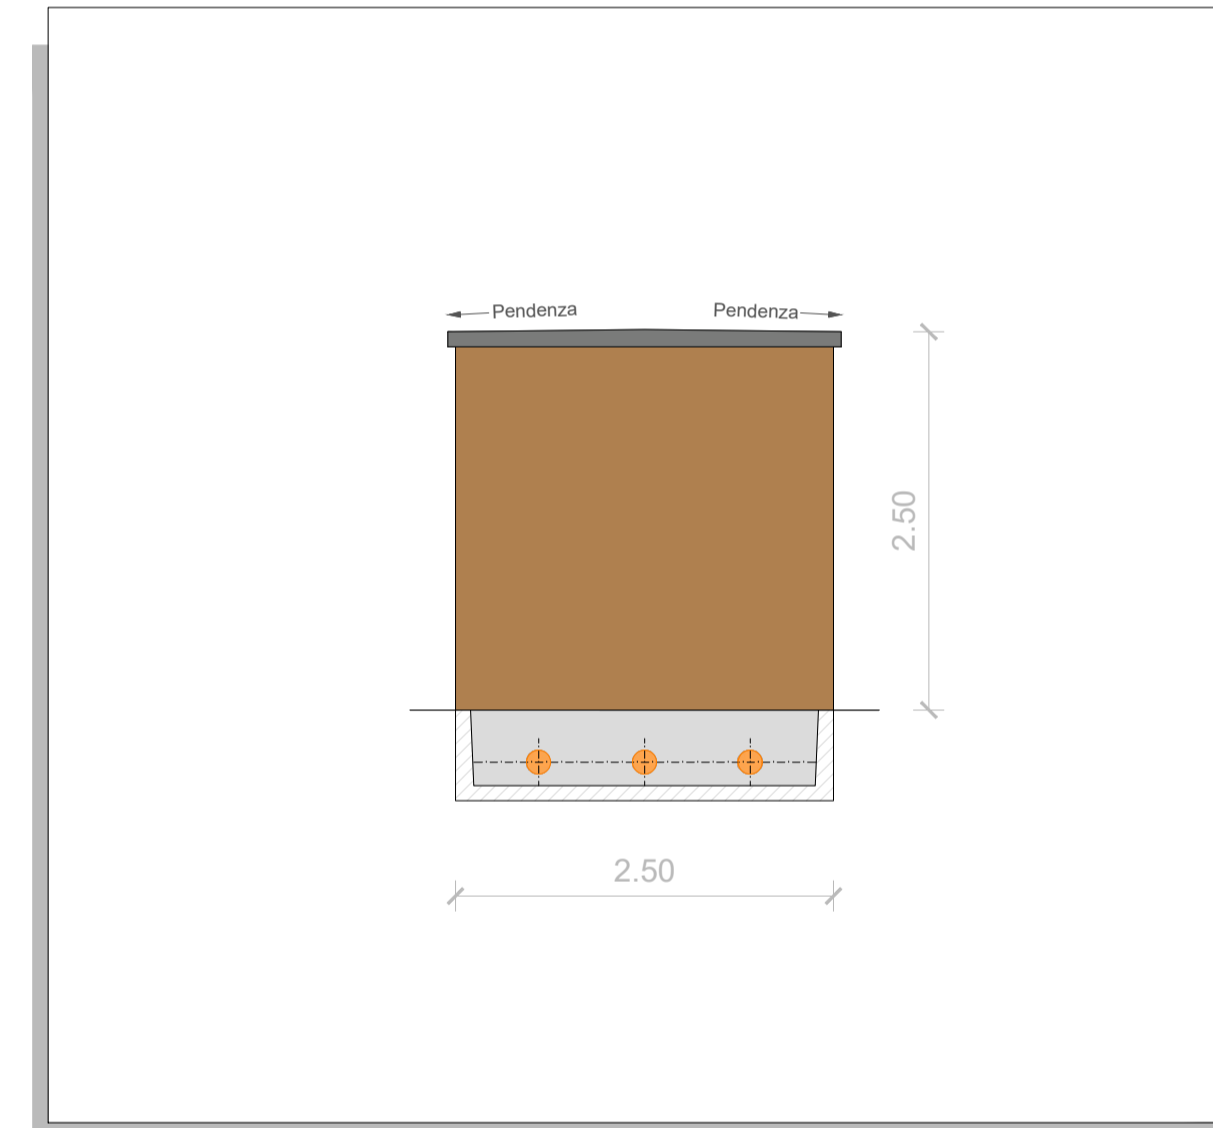


PROSPETTO B

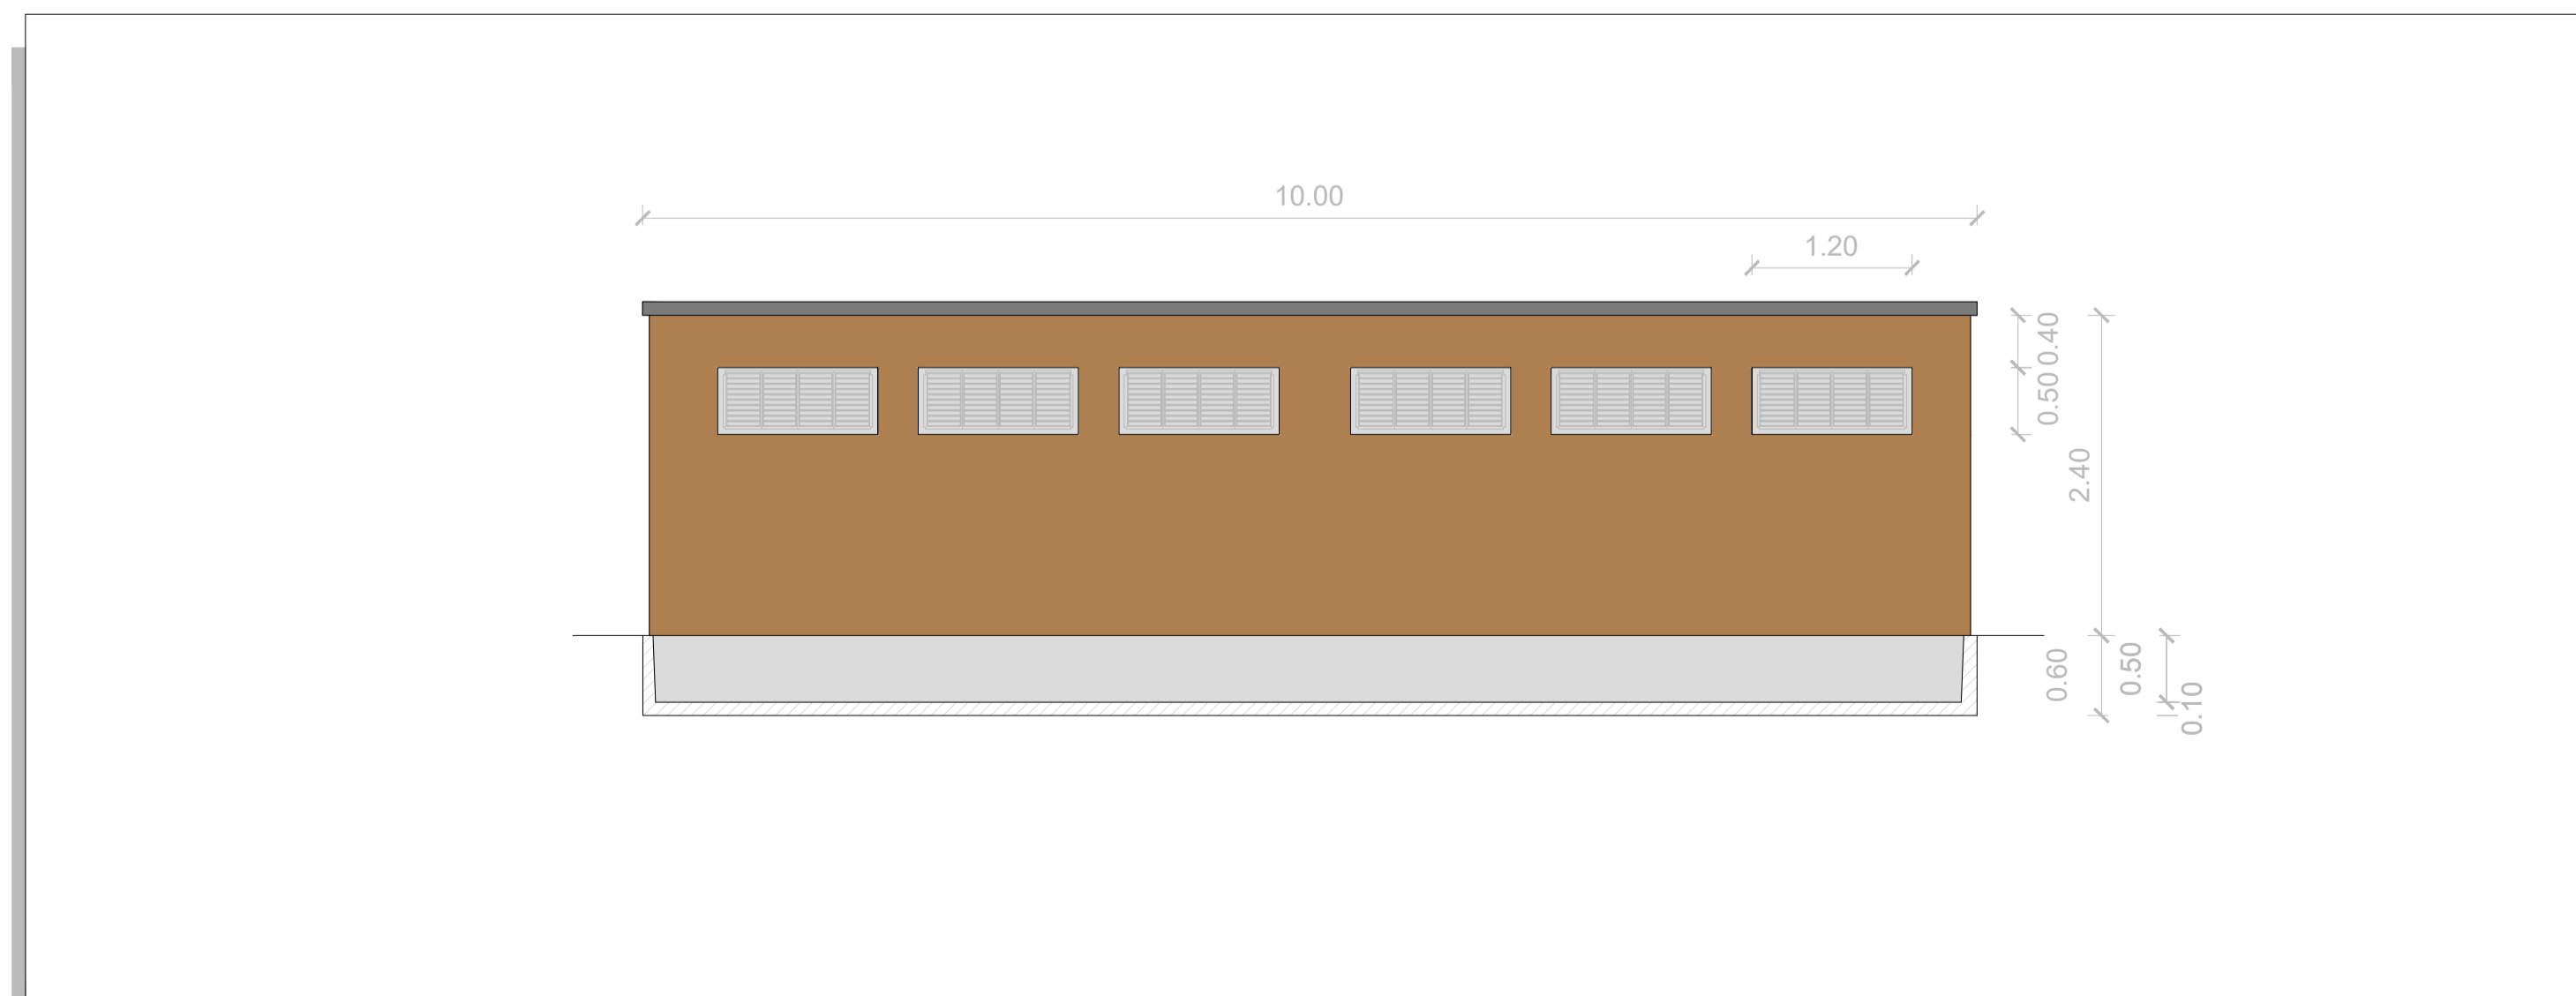

PROSPETTO C

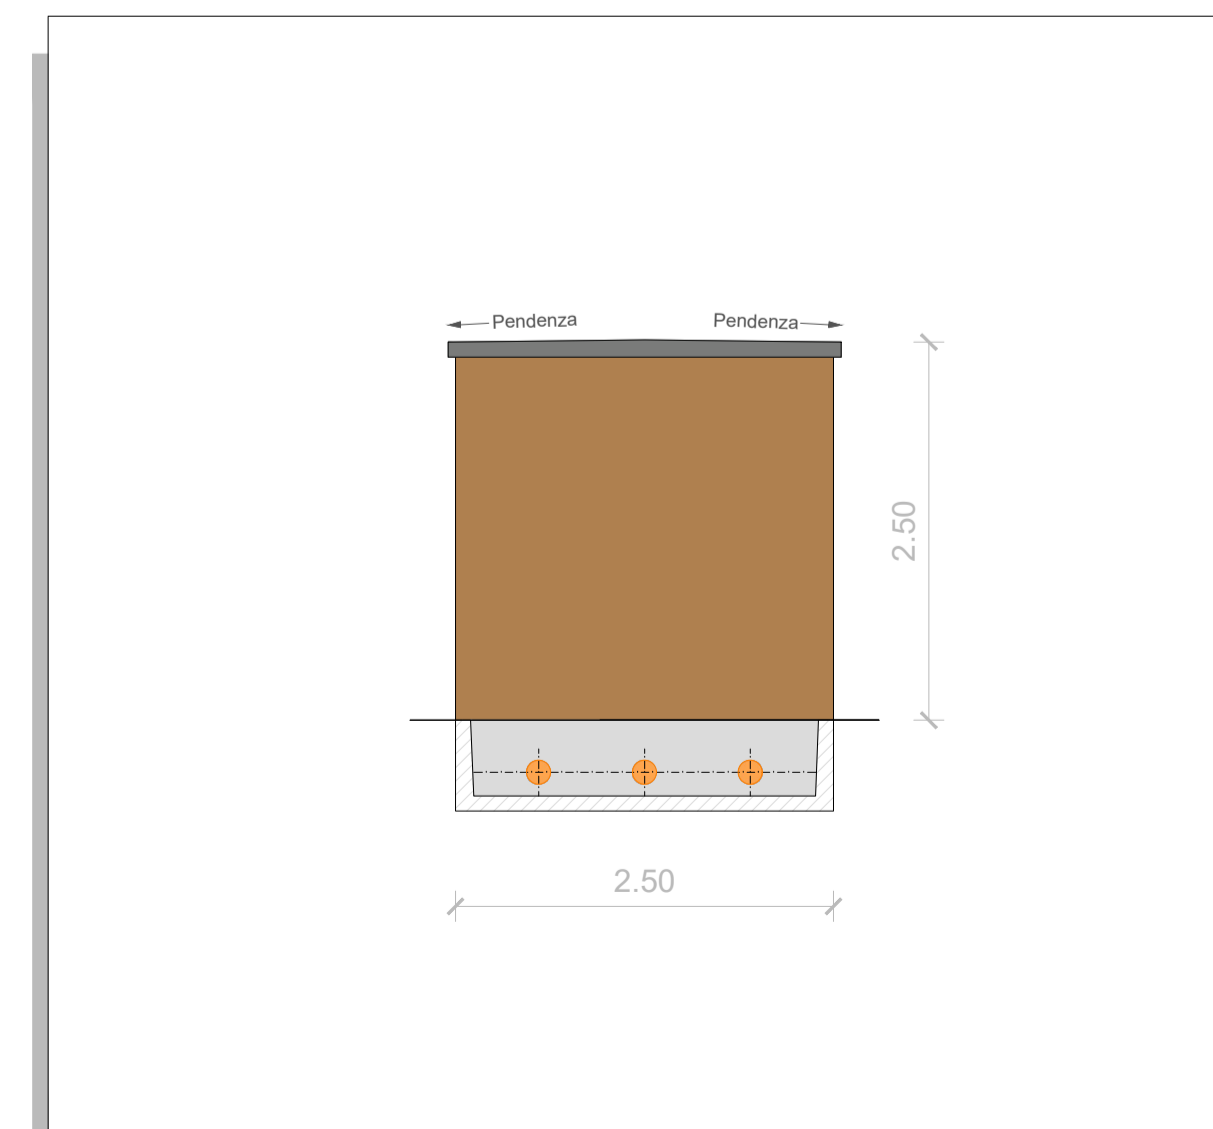

SCHEMA A BLOCCHI

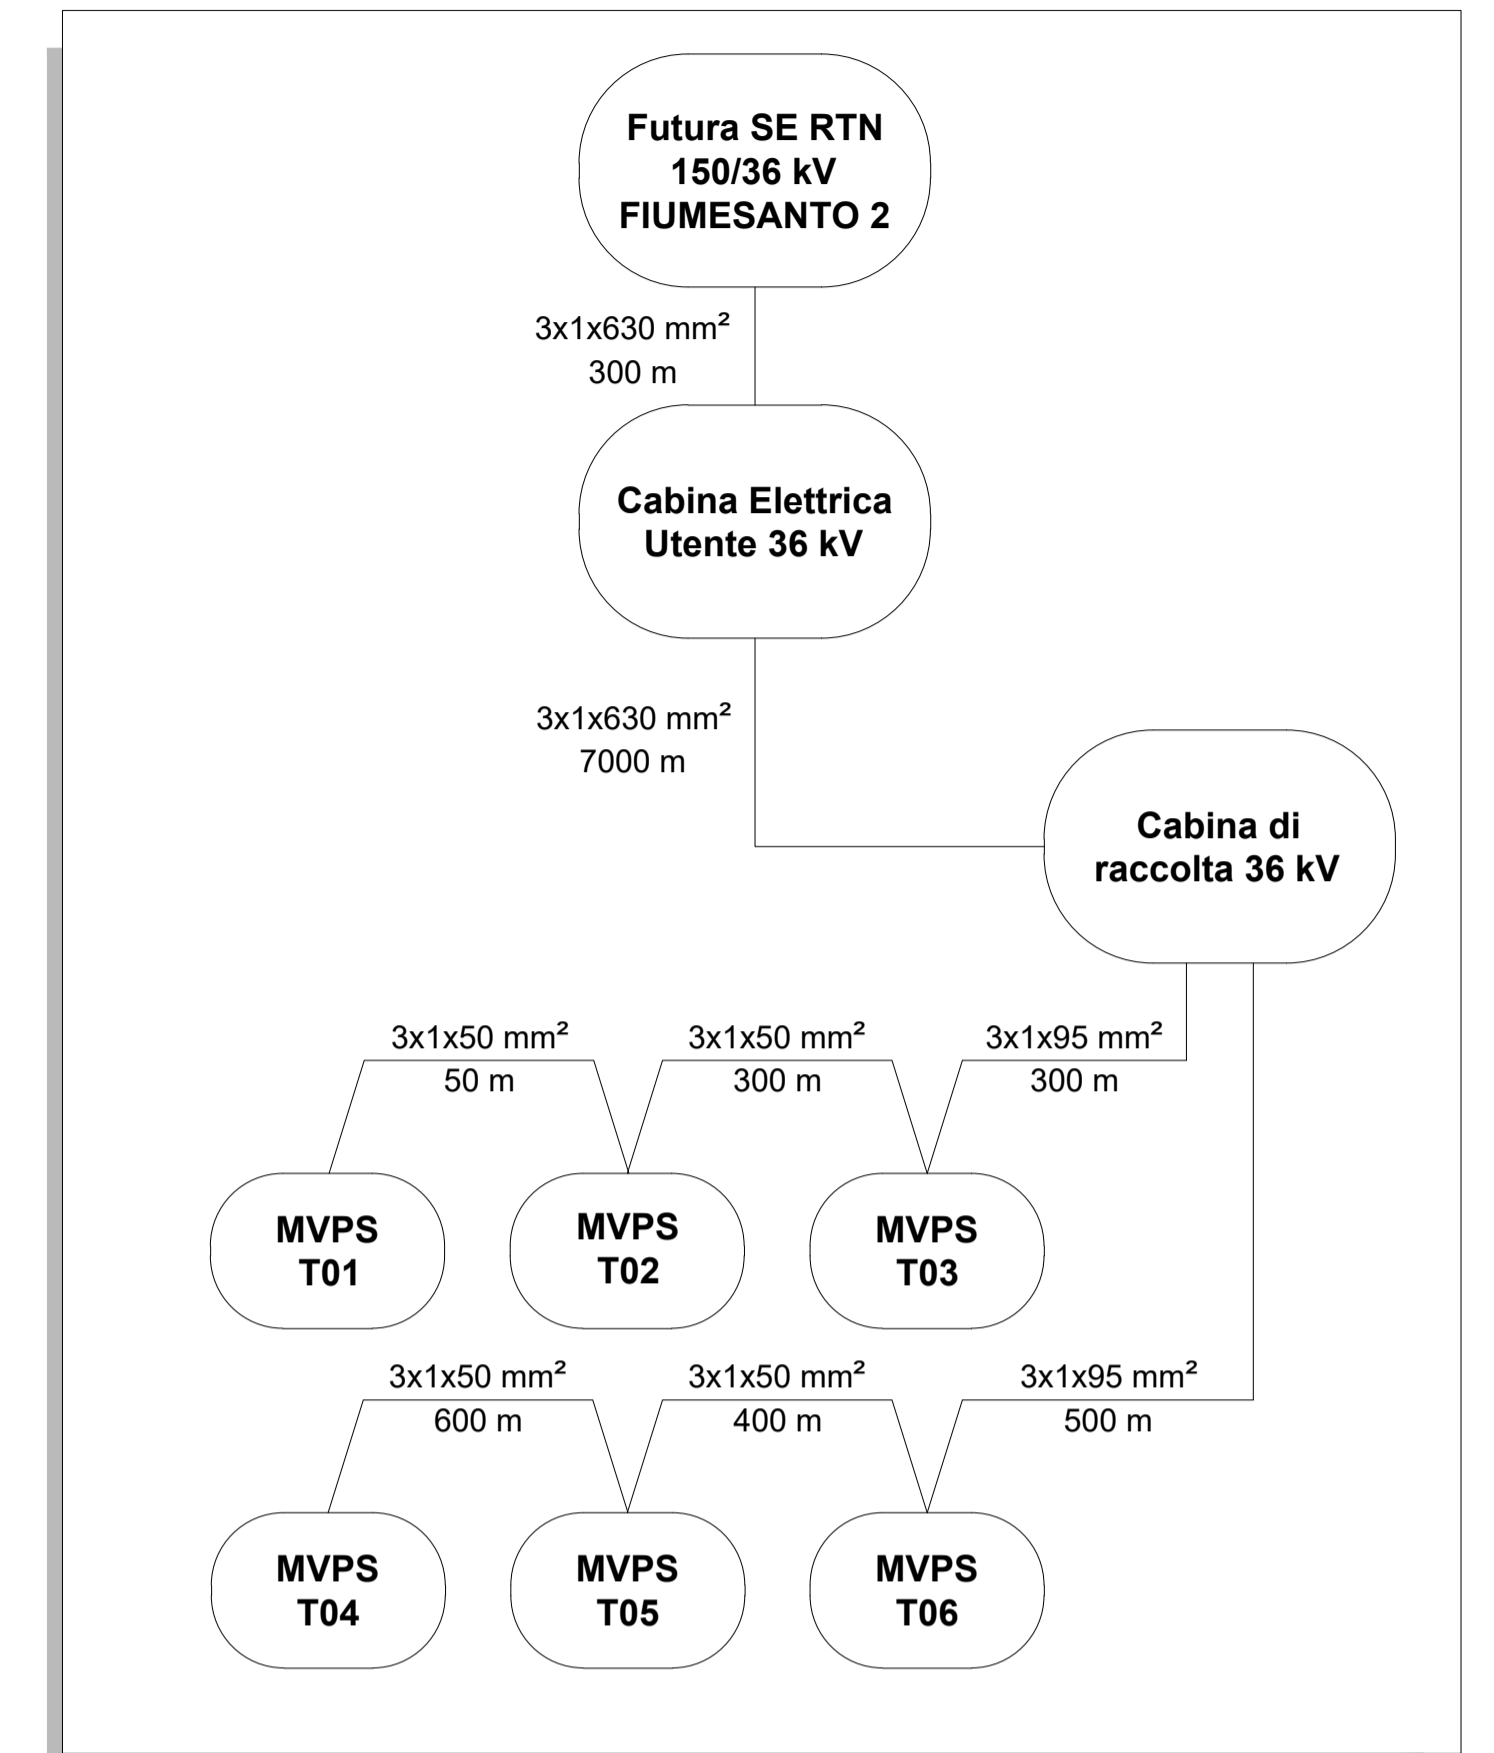

Regione: Sardegna
 Provincia: Sassari
 Comune: Sassari
 Localita': Strada Vicinale La Corte-Campanedda

Impianto Agrivoltaico F-CORTE
 Progetto Definitivo

Titolo: Cabina di raccolta 36 kV - Pianta e prospetti

CODICE ELABORATO GRAFICO

IT / FTV / F-CORTE / PDF / E / PAR / 040 - a

Visti / Timbri:



Note:

REVISIONI				
Data	Rev.	Descrizione revisioni	Elaborato:	Approvato:
20/03/2023	a	Emissione	I.A.T.	Asja Nurra I.A.T. (GF)

asja|Nurra IAT CONSULENZA E PROGETTI
 ASIA NURRA SRL
 I - Corso Vittorio Emanuele II, 6 10123 Torino asja.nurra@pec.it
 I.A.T. Consulenza e progetti S.r.l. con socio unico
 I - 09122 - Cagliari Via Michele Gius s.n.c. ZI CACIP
 T+39.070.658297 F+39.070.658297 www.iatprogetti.it