



PARTICOLARI CABINA ELETTRICA UTENTE - PIANTE E SEZIONI
PLANIMETRIA - SCALA 1:100


Locale 36 kV - Pianta quotata - Scala 1:50

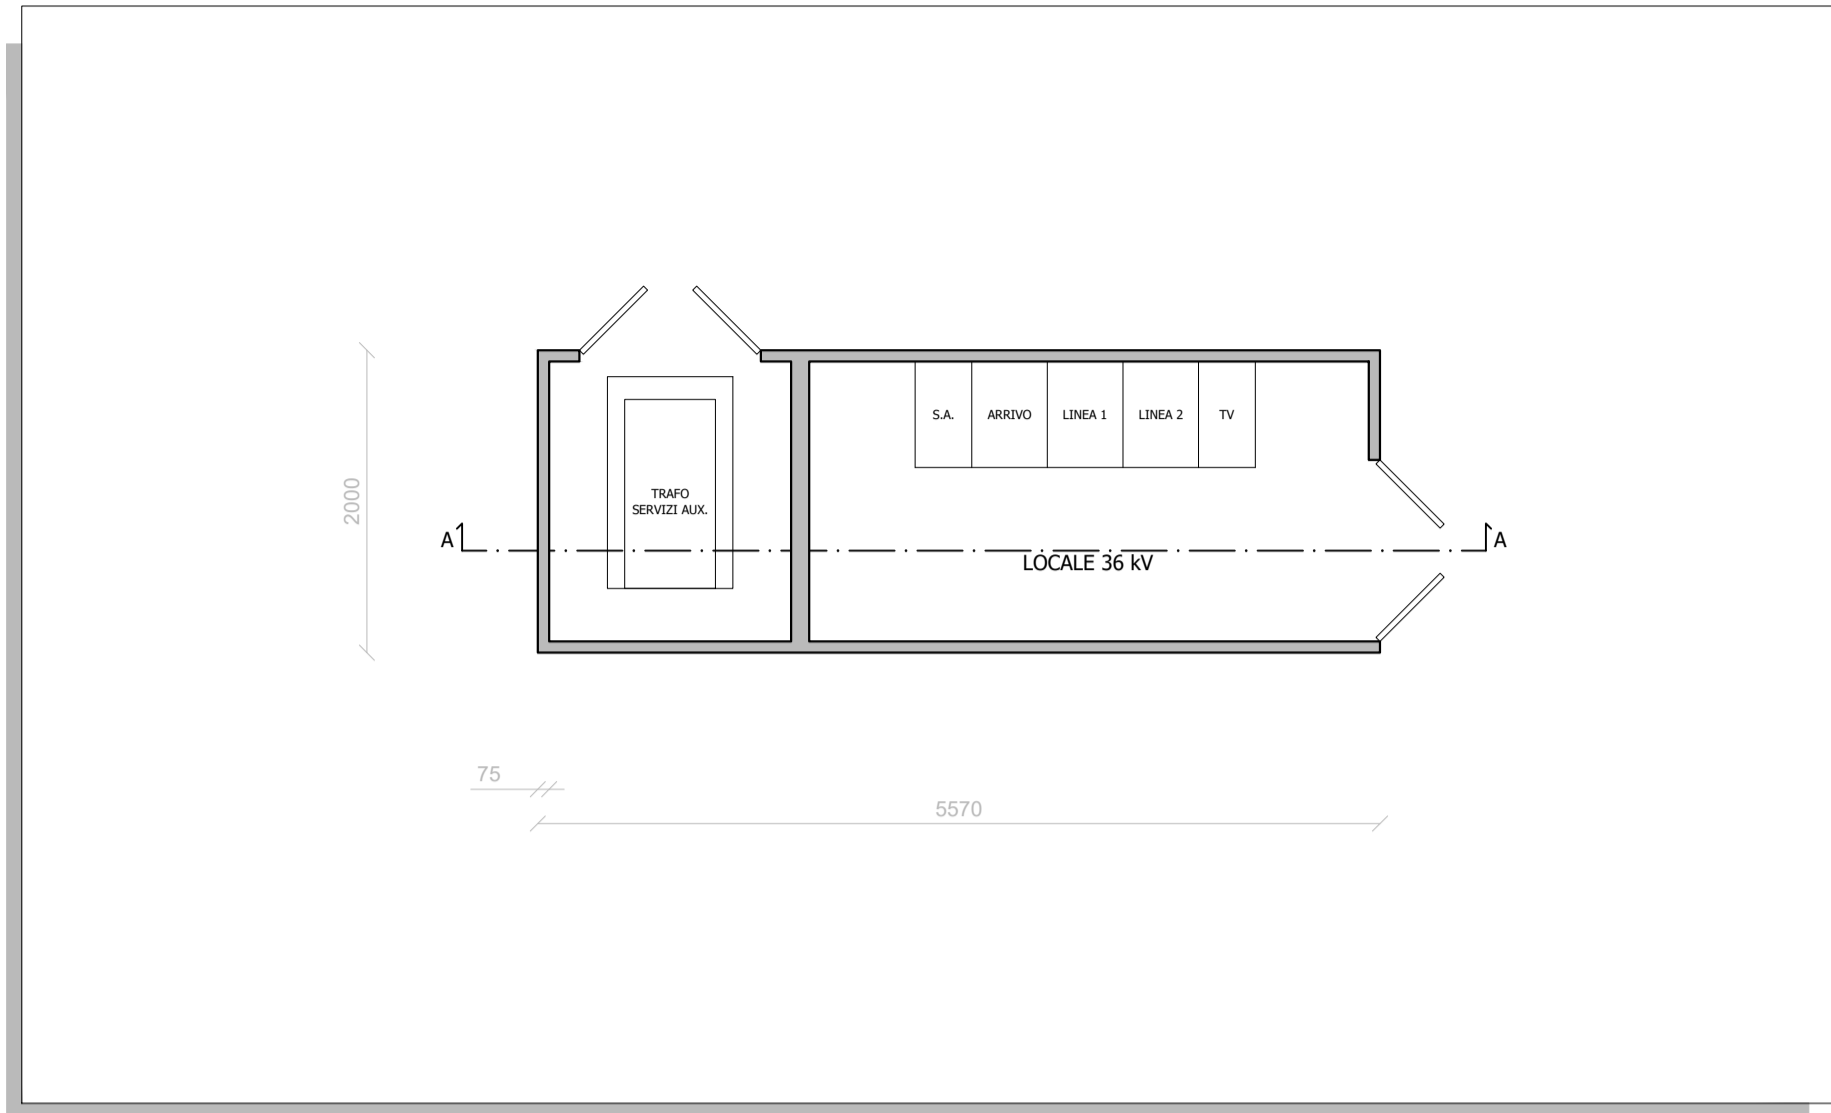


Locale BT - Pianta quotata - Scala 1:50

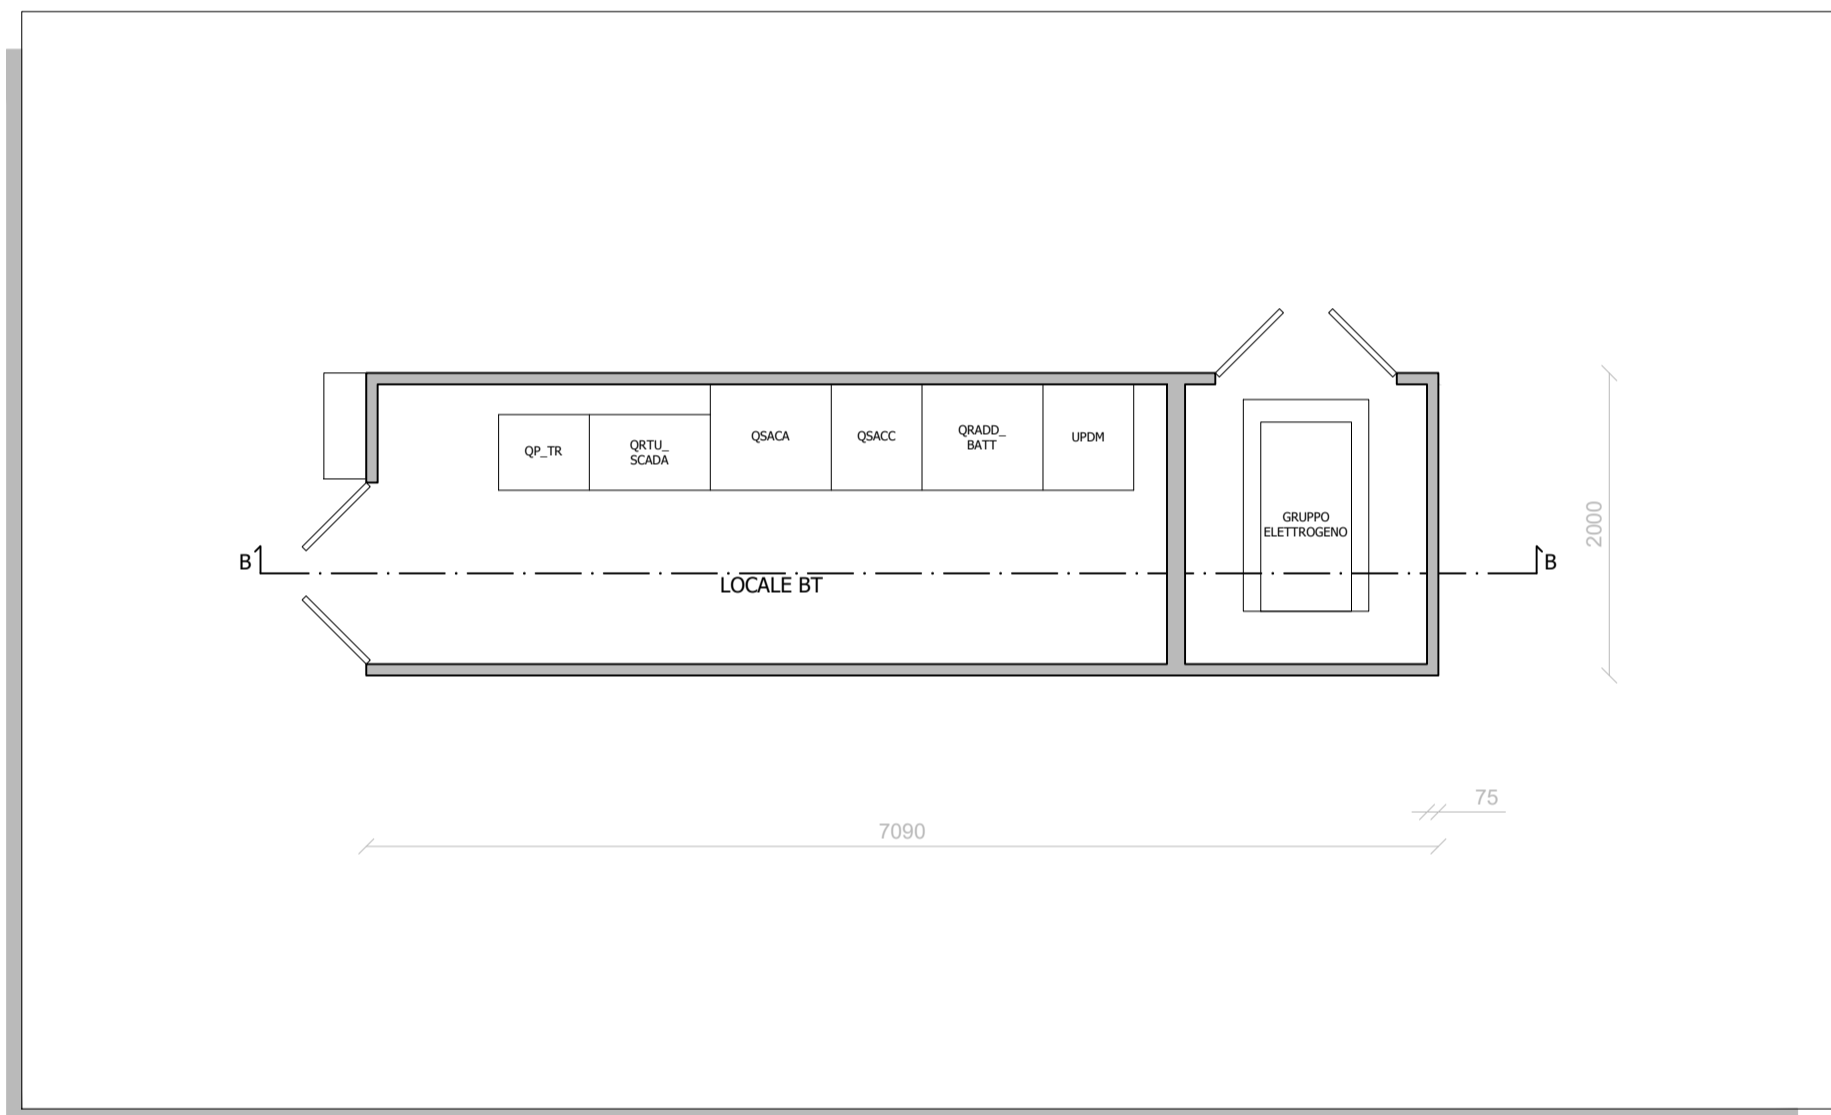



Locale 36 kV - SEZIONE A-A - Scala 1:50

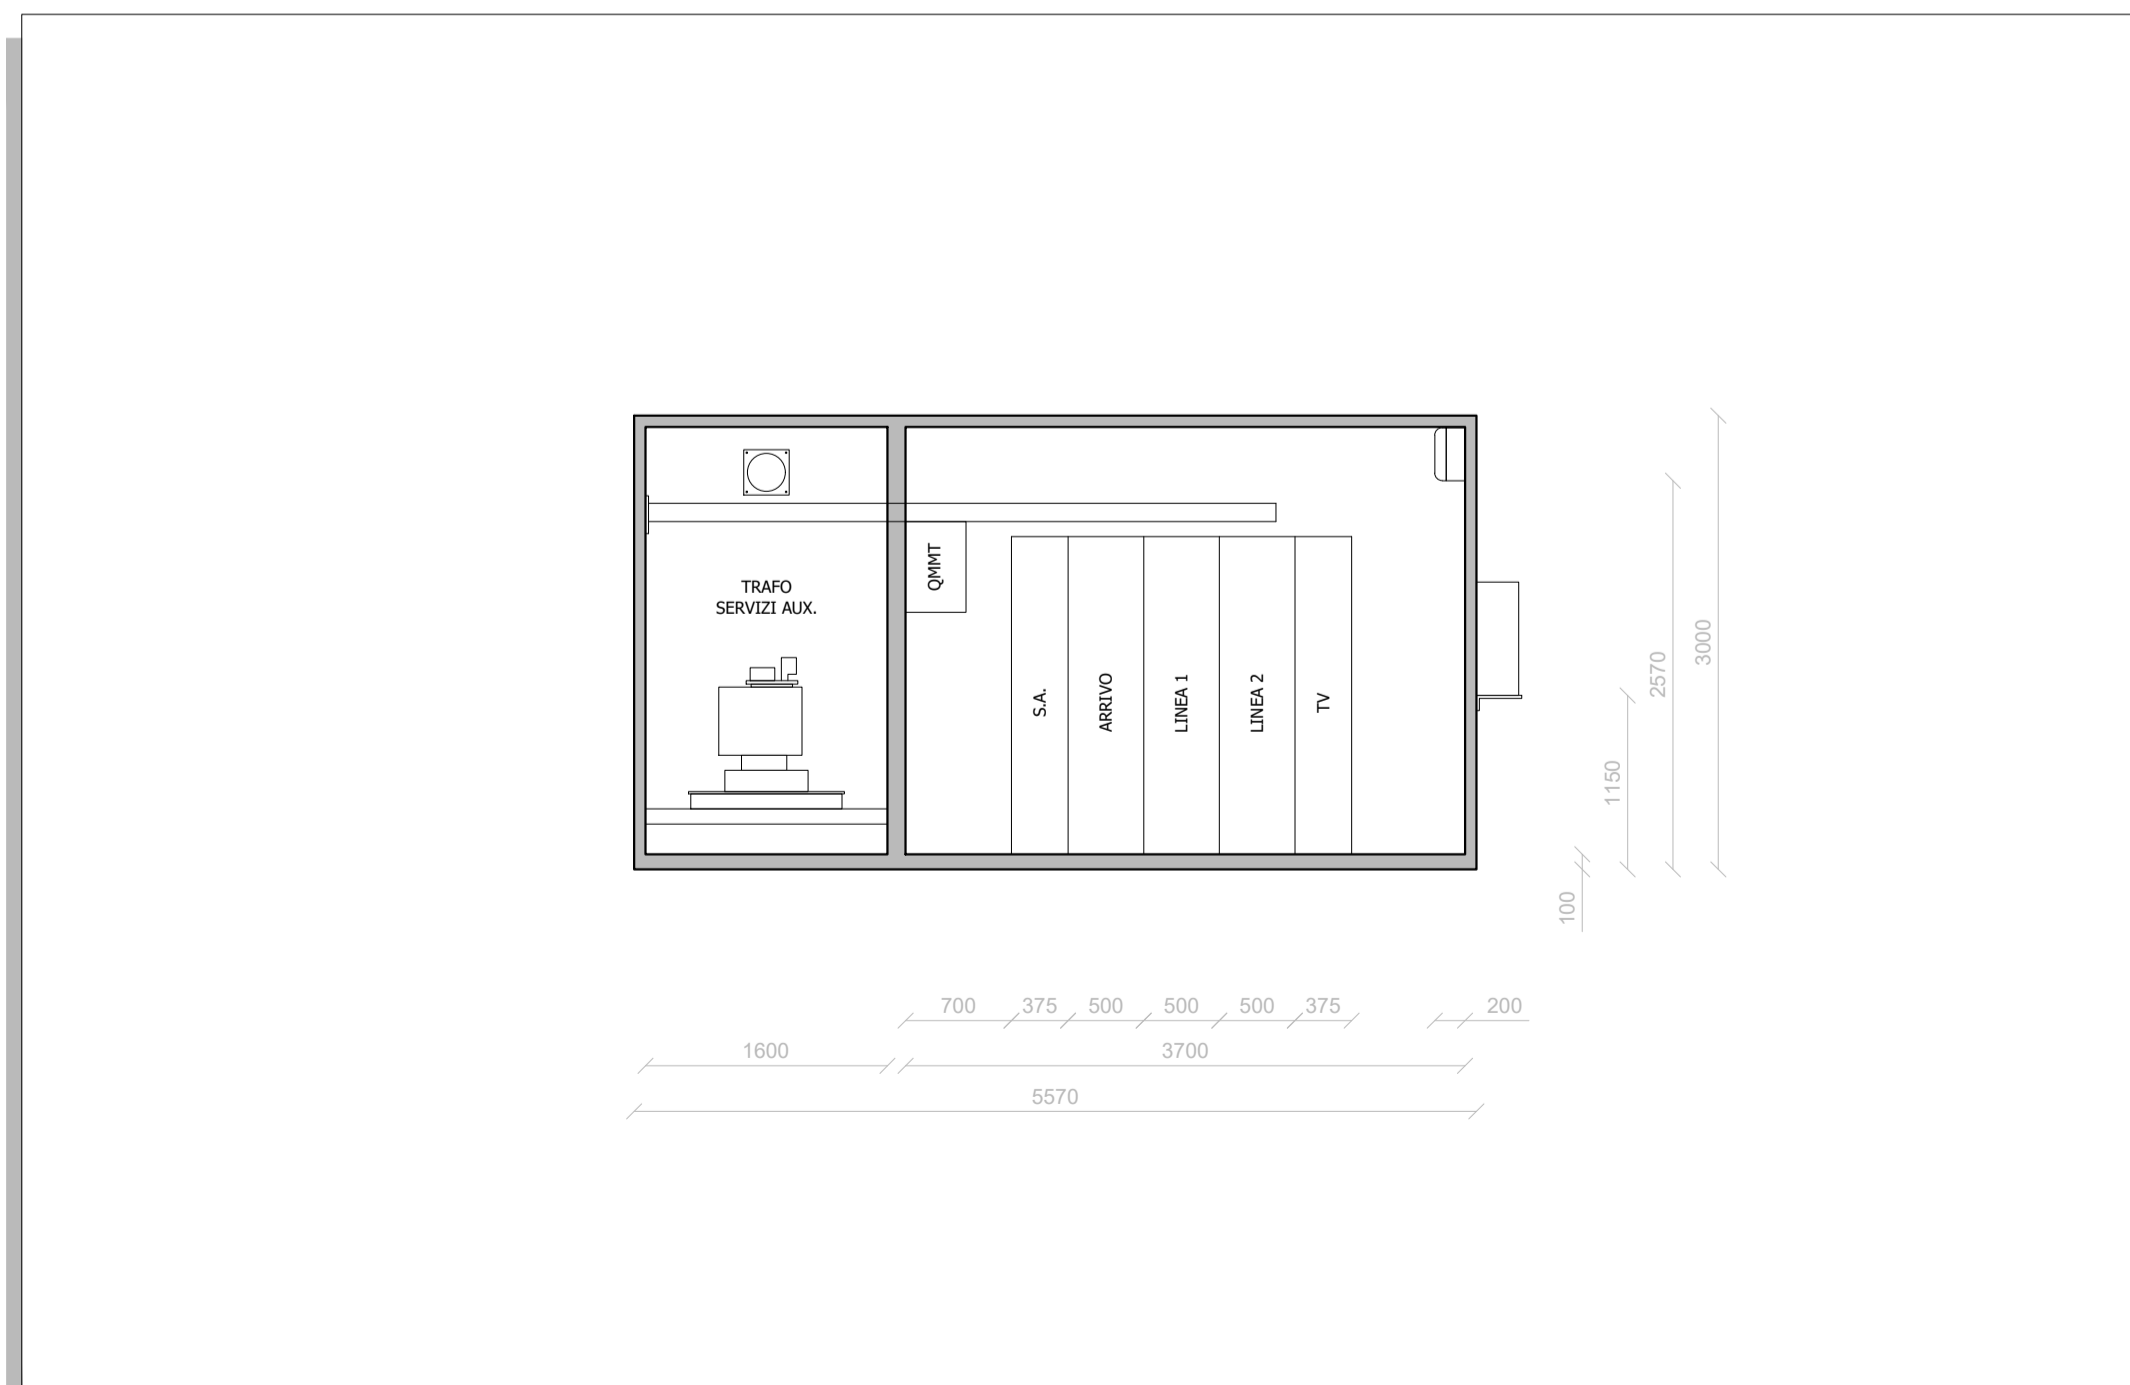

Locale BT - SEZIONE B-B - Scala 1:50

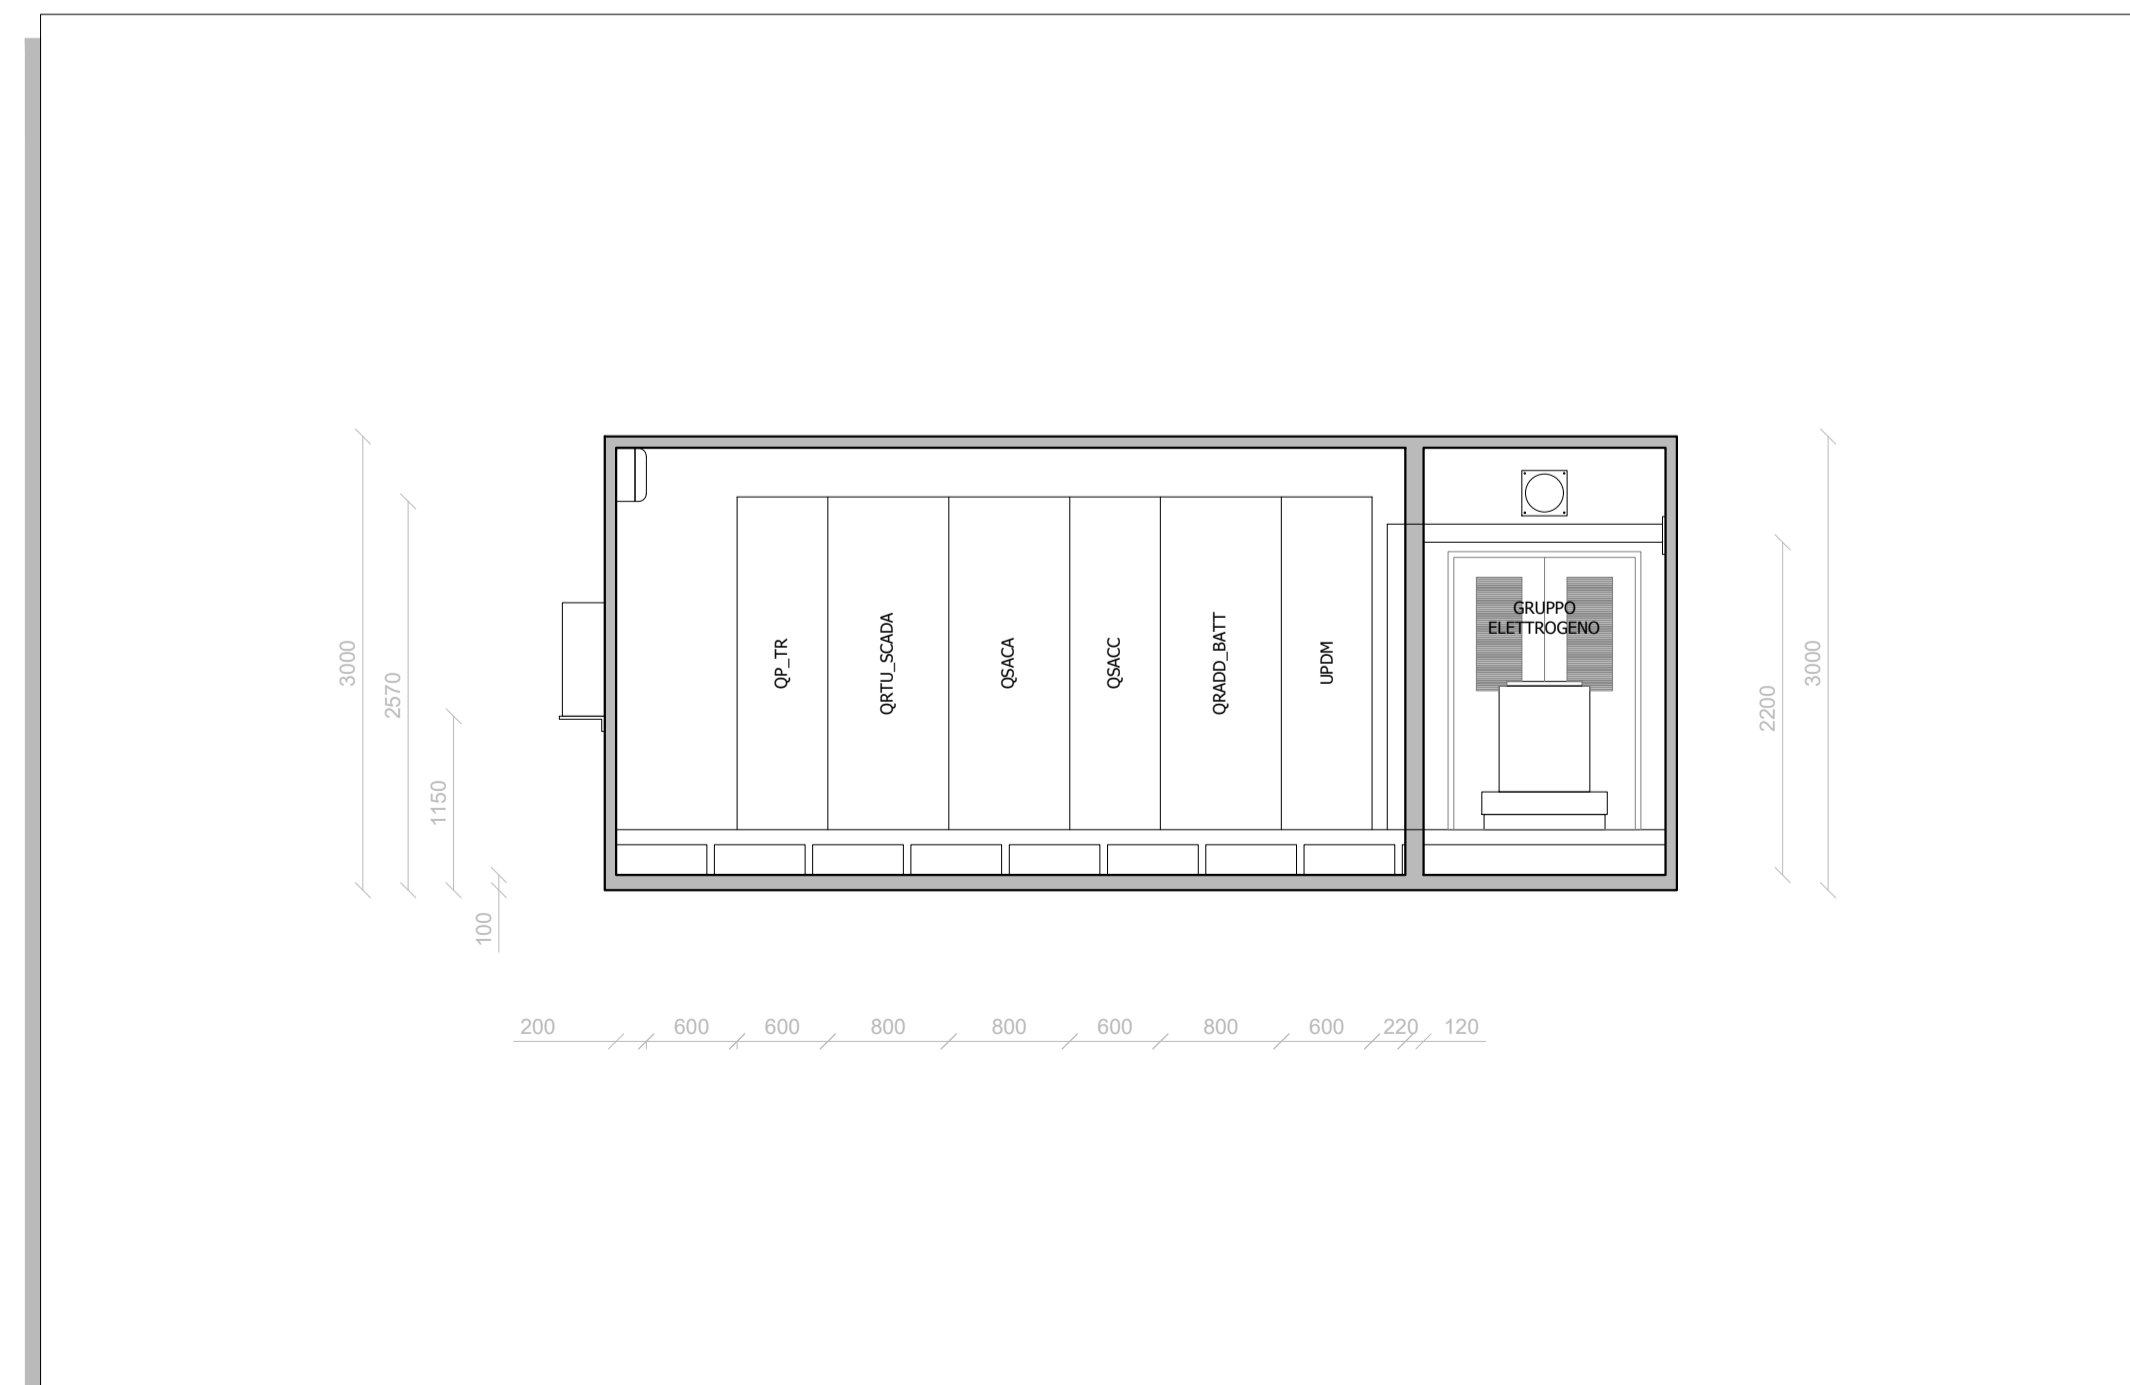

INQUADRAMENTO - SCALA 1:5.000

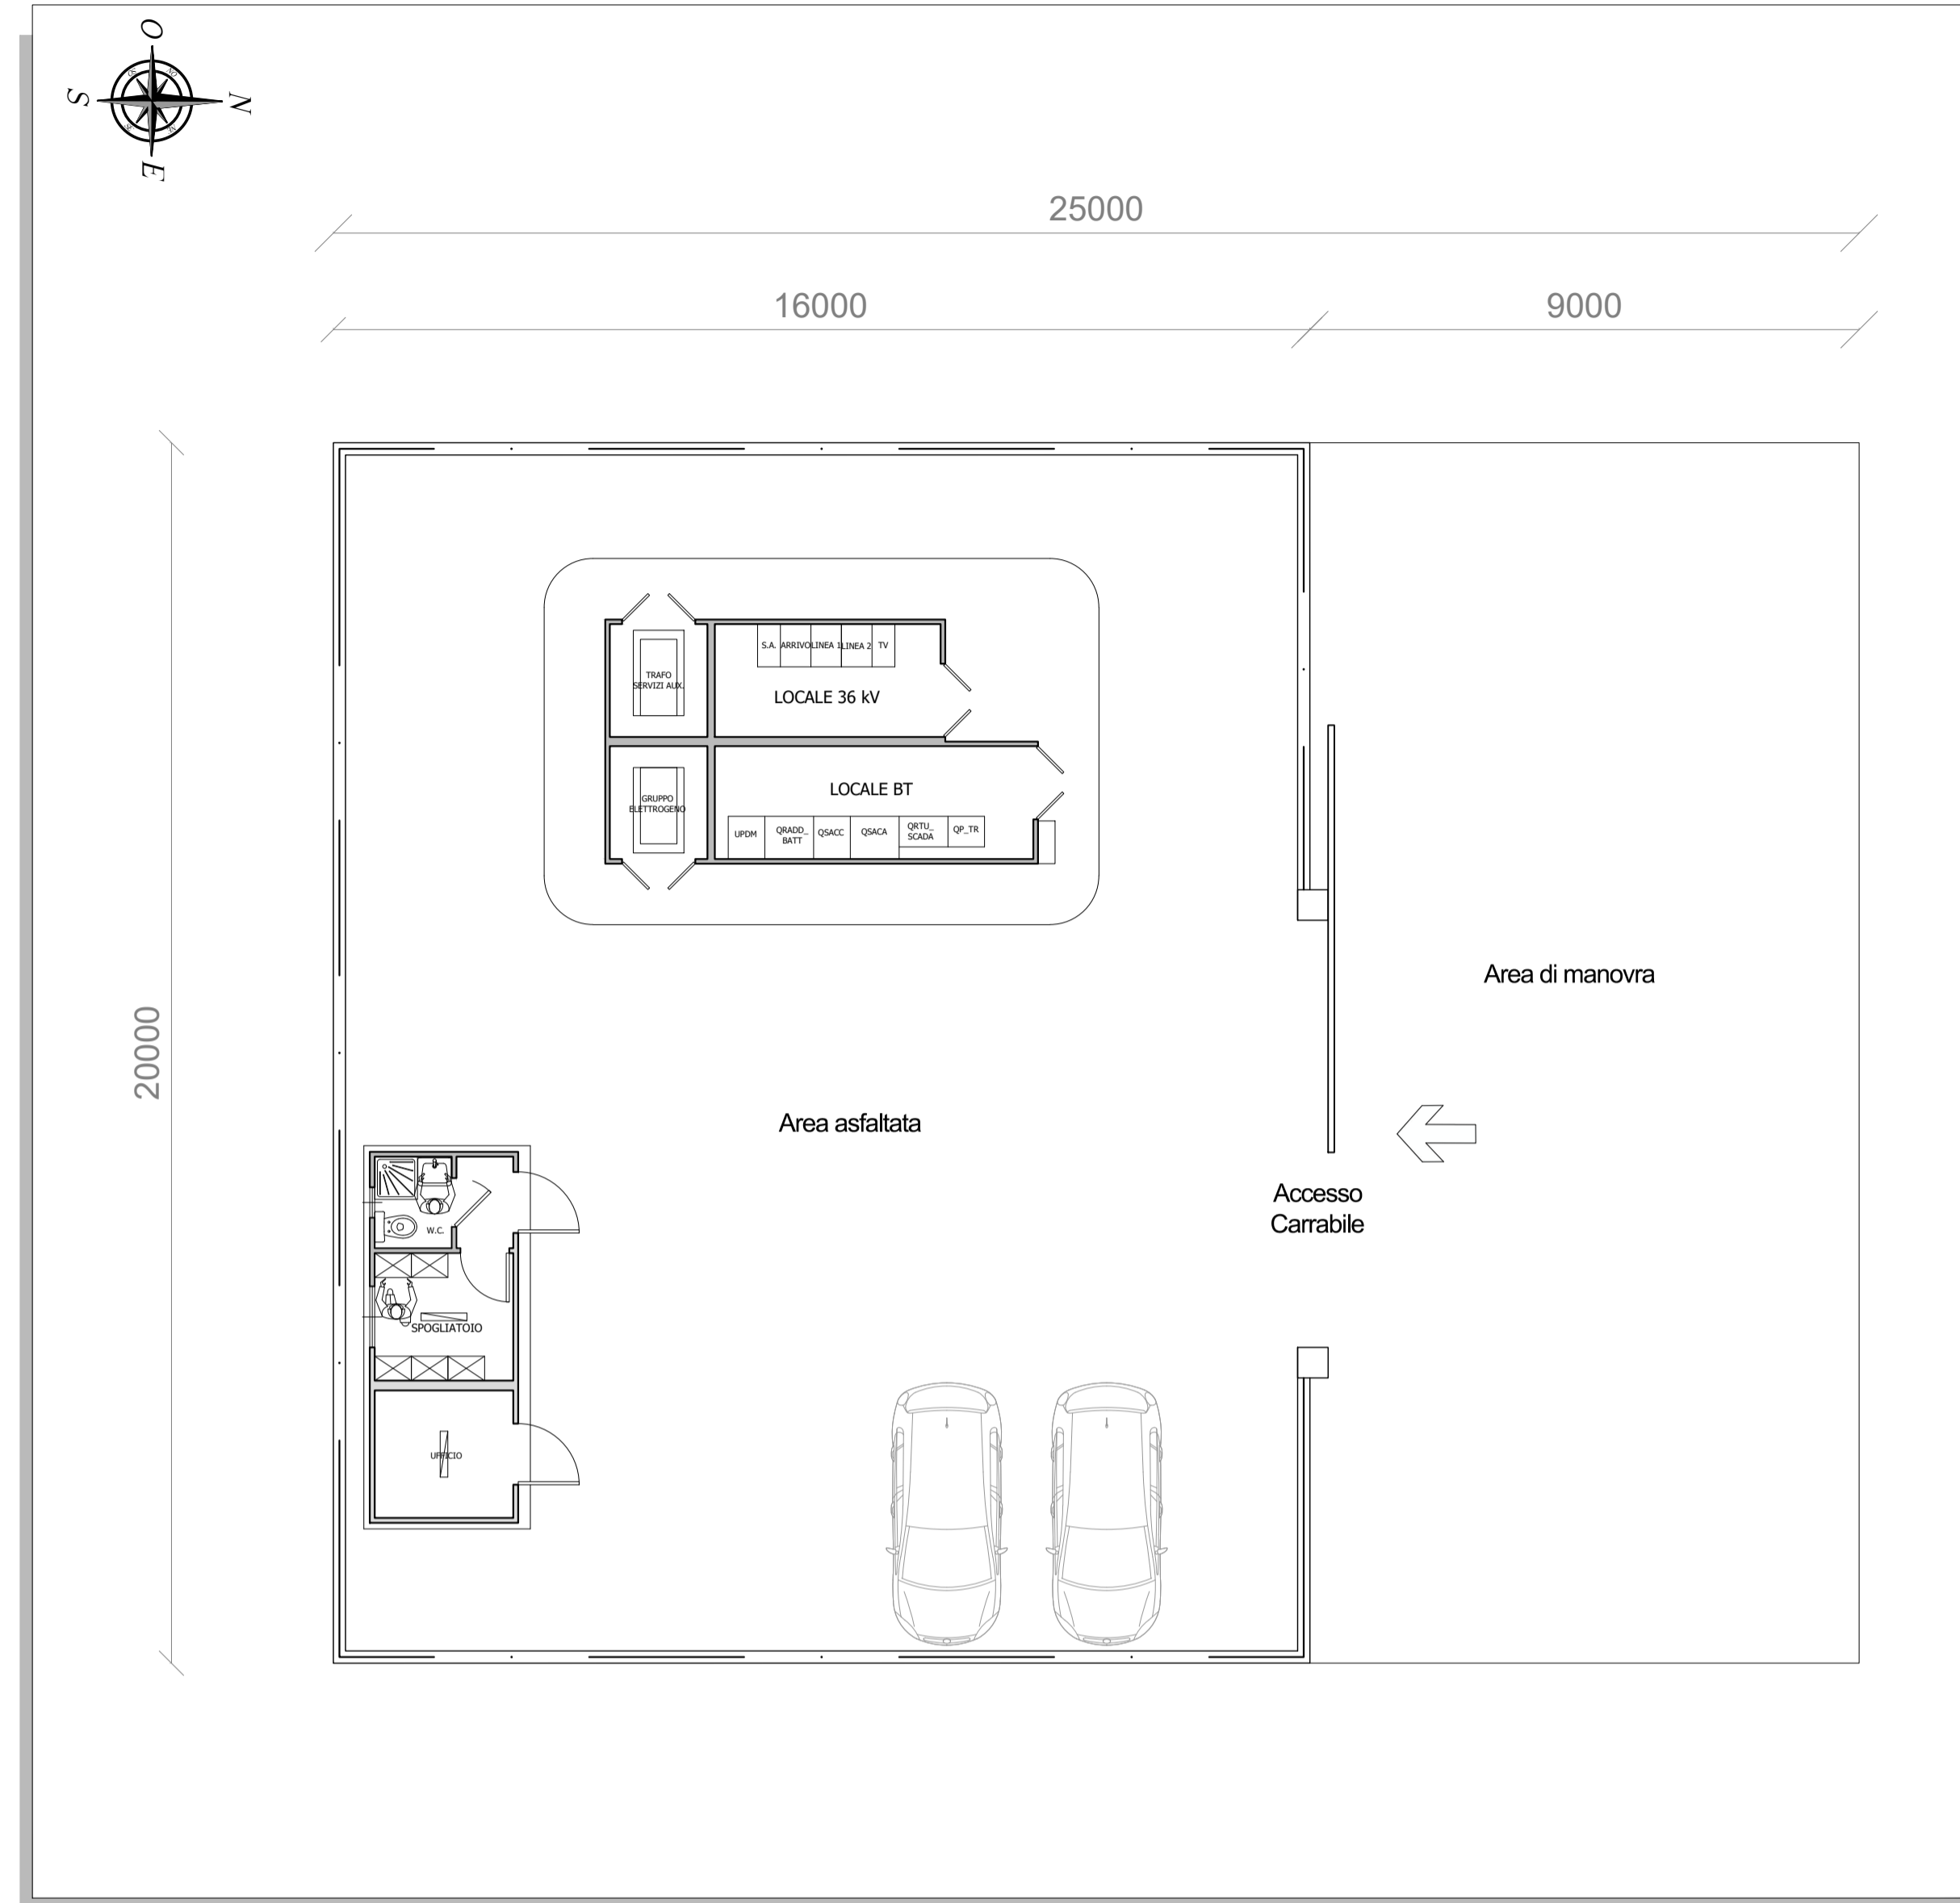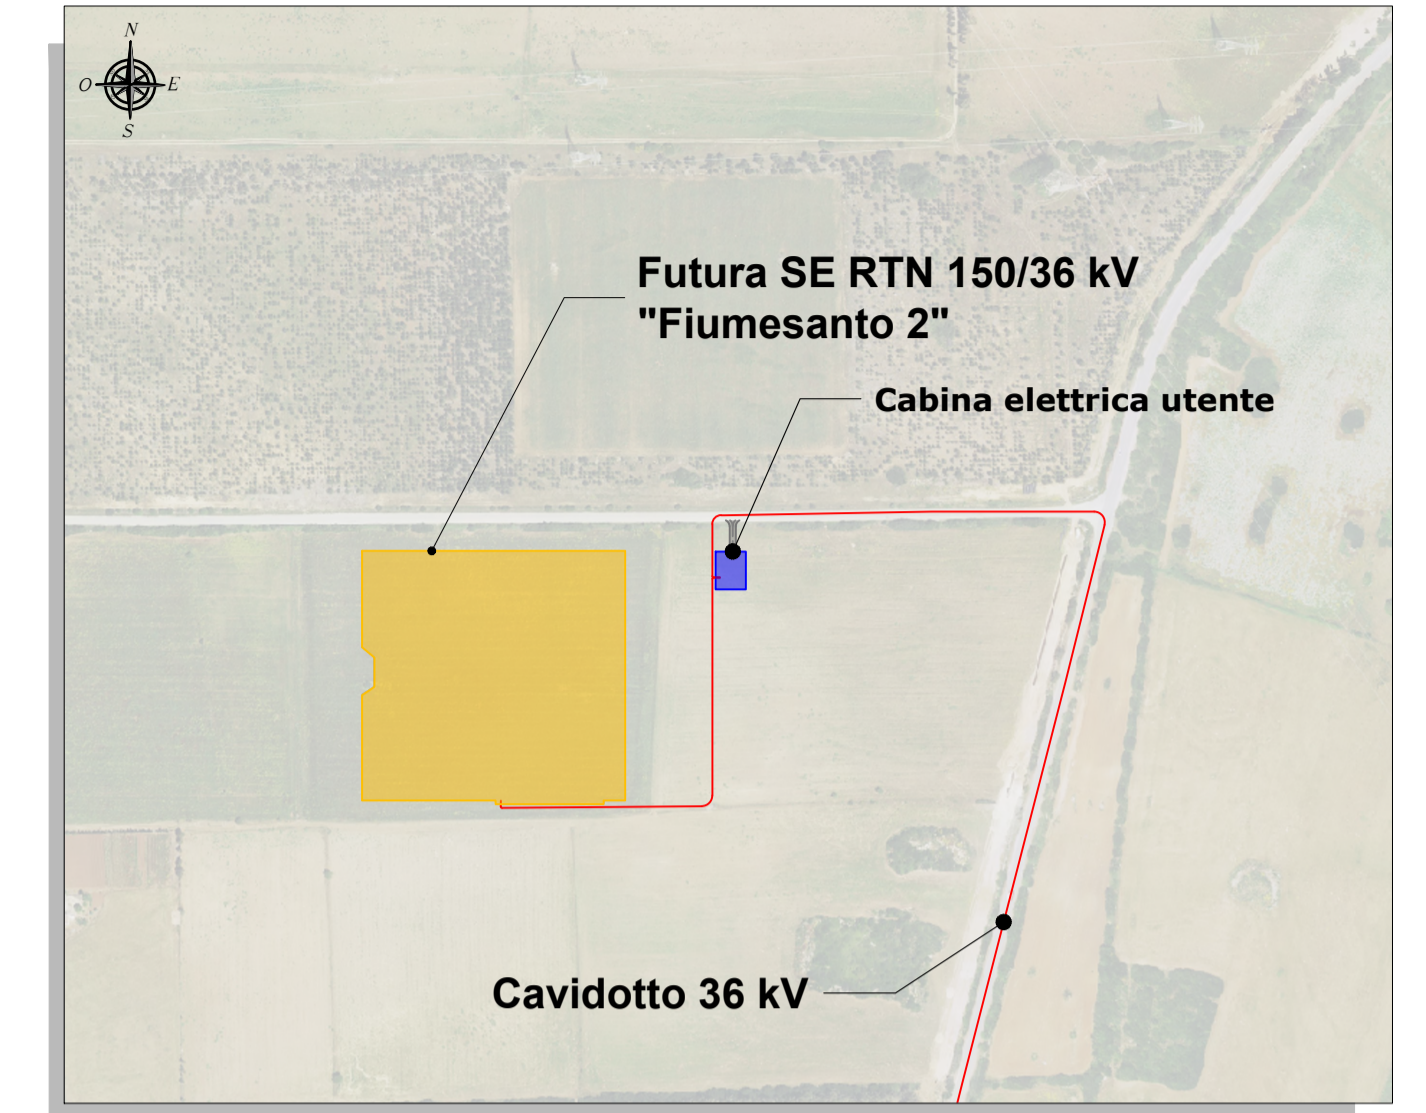

Regione: Sardegna
 Provincia: Sassari
 Comune: Sassari
 Localita': Strada Vicinale La Corte-Campanedda


Impianto Agrivoltaico F-CORTE
 Progetto Definitivo

Titolo: Particolare cabina elettrica utente

CODICE ELABORATO GRAFICO

IT / FTV / F-CORTE / PDF / E / PAR / 041 - a

Visti / Timbri:

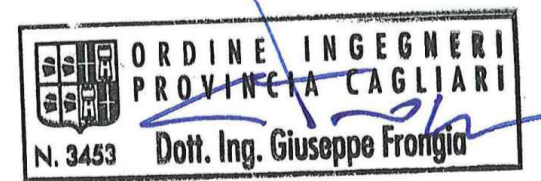

Note:

REVISIONI				
Data	Rev.	Descrizione revisioni	Elaborato:	Approvato:
20/03/2023	a	Emissione	I.A.T.	Asja Nurra

ASJA | Nurra IAT CONSULENZA E PROGETTI
 ASIA NURRA SRL - Corso Vittorio Emanuele II, 6 - 10123 Torino - asja.nurra@pec.it
 I.A.T. Consulenza e progetti S.r.l. con socio unico
 I - 09122 - Cagliari Via Michele Gius s.n.c. ZI CACIP
 T+39.070.658297
 F+39.070.658297
 www.iatprogetti.it