



**SESTO D'IMPIANTO - SCALA 1:50
RIVEGETAZIONE COMPENSATIVA**

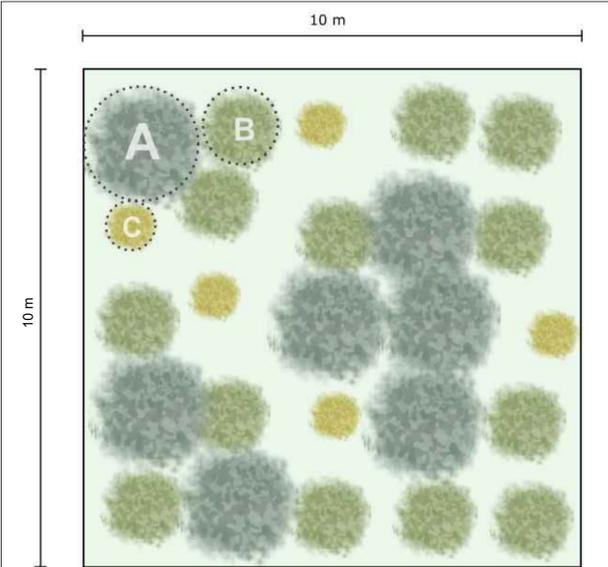


- A. COMPONENTE ARBOREA**
- *Quercus ilex* (leccio)
 - *Quercus suber* (sughera)
- B. COMPONENTE ARBUSTIVA INTEGRATIVA**
- *Arbutus unedo* (corbezzolo)
 - *Pyrus communis subsp. pyraeaster* (pero selvatico)
 - *Phillyrea latifolia* (fillirea a foglie larghe)
 - *Pisatacia lentiscus* (lentisco)
 - *Rhamnus alaternus* (alaterno)
- C. COMPONENTE ARBUSTIVA E BASSO- ARBUSTIVA**
- *Chamaerops humilis* (palma nana)
 - *Prunus spinosa* (pruno selvatico)
 - *Rosmarinus officinalis* (rosmarino)

**SESTO D'IMPIANTO - SCALA 1:50
NUOVA FASCIA PERIMETRALE**

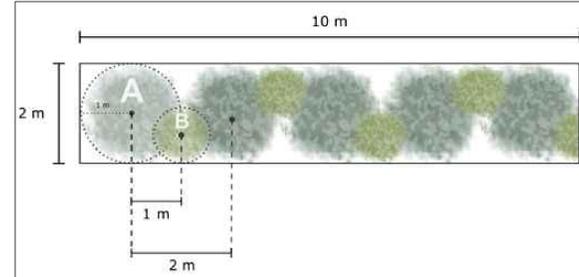

- A. COMPONENTE ARBOREA**
- *Quercus ilex* (leccio)
 - *Quercus suber* (sughera)
- B. COMPONENTE ARBUSTIVA INTEGRATIVA**
- *Pisatacia lentiscus* (lentisco)
 - *Chamaerops humilis* (palma nana)

**DETTAGLIO - SCALA 1:500
RIVEGETAZIONE COMPENSATIVA**

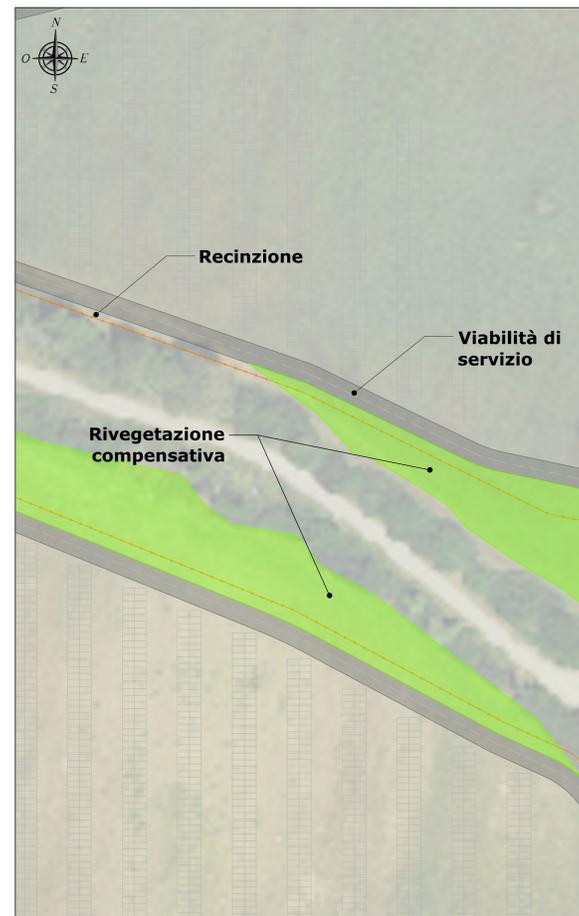


Note :
Lungo i tratti perimetrali attualmente caratterizzati da siepe di altezza inferiore a 2 m, verranno realizzati dei tratti di fascia alto-arbustiva ed arborea.


LEGENDA

SIMBOLO	DESCRIZIONE
	Recinzione
	Moduli bifacciali
	Nuova fascia perimetrale
	Rivegetazione compensativa
	Cabine
	Viabilità di servizio


PLANIMETRIA GENERALE - SCALA 1:2.000

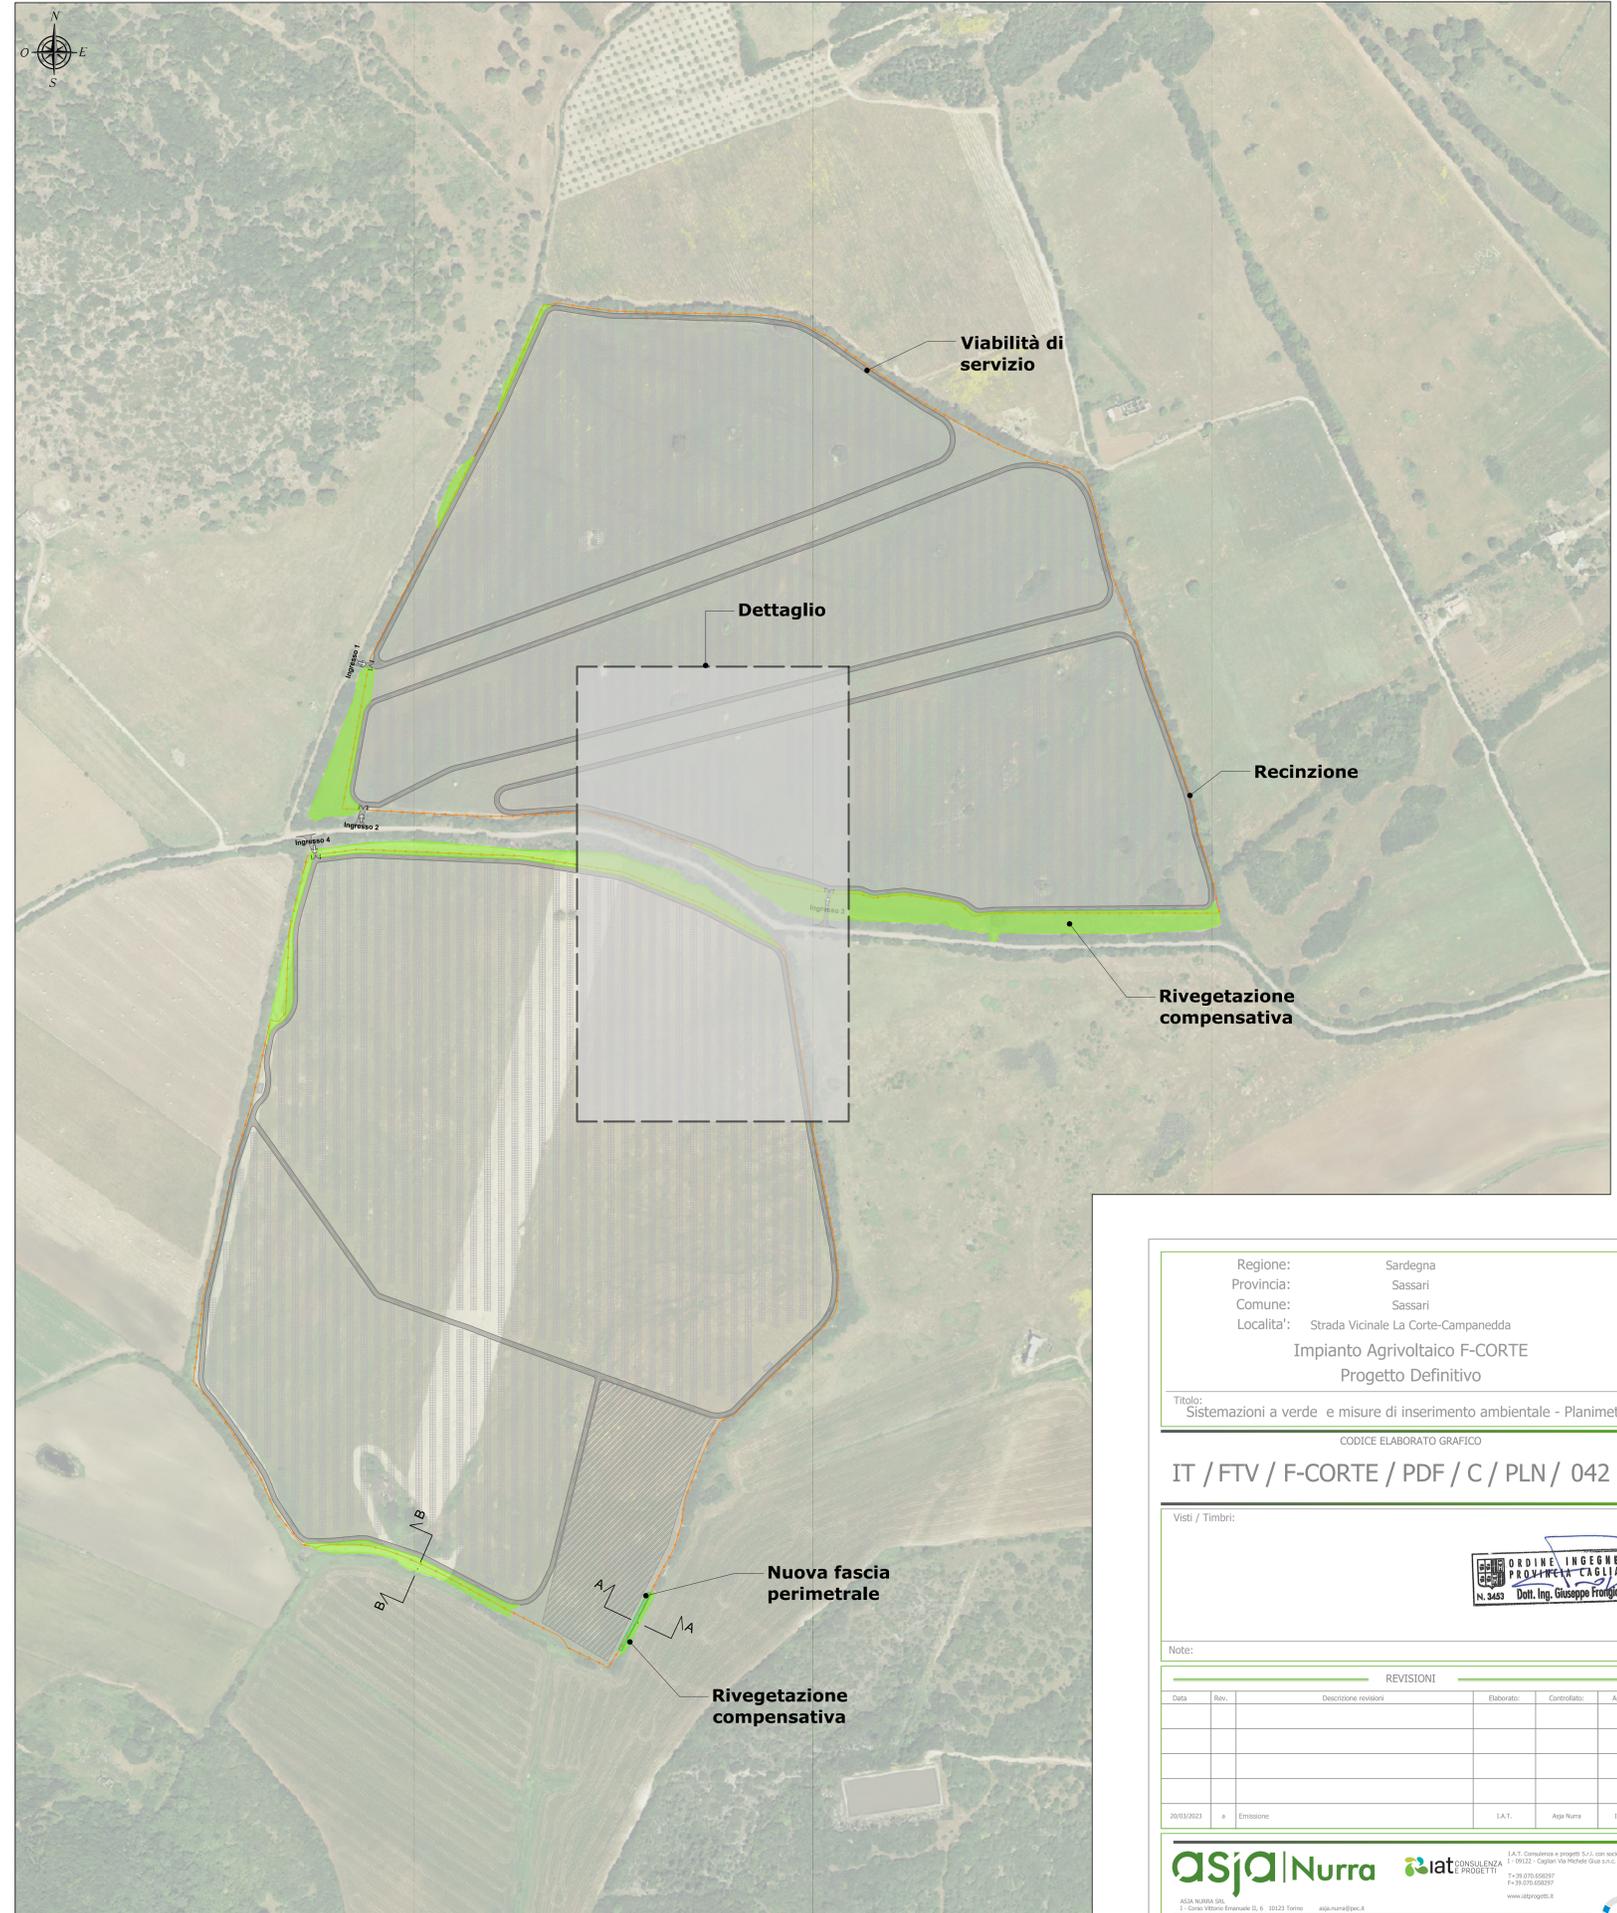

**SEZIONE A-A - SCALA 1:100
NUOVA FASCIA PERIMETRALE**

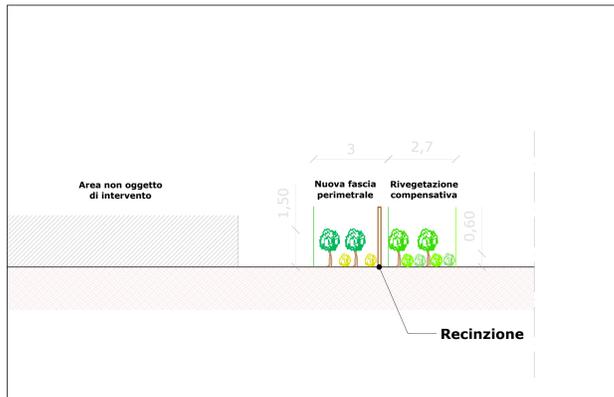

**SEZIONE B-B - SCALA 1:100
RIVEGETAZIONE COMPENSATIVA**

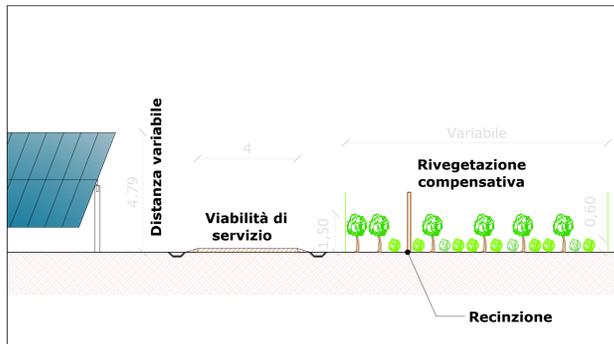

Regione: Sardegna
 Provincia: Sassari
 Comune: Sassari
 Località: Strada Vicinale La Corte-Campanedda
Impianto Agrivoltico F-CORTE
 Progetto Definitivo

TITOLO:
Sistemazioni a verde e misure di inserimento ambientale - Planimetria

CODICE ELABORATO GRAFICO
IT / FTV / F-CORTE / PDF / C / PLN / 042 - a

Visti / Timbri:

NOTE:

REVISIONI				
Data	Rev.	Descrizione revisione	Elaborato	Approvato
20/03/2023	1	Emissione	I.A.T.	Agia Nurra I.A.T. (GP)

ASJA|Nurra

ASJA NURRA SRL
 1 - Gine Vittorio Emanuele II, G. 10123 Trinità agia.nurra@asja.it

ORDINE INGEGNERI
 PROVINCIA CAGLIARI
 N. 3453 Dott. Ing. Giuseppe Frongia