PROGETTO FUNZIONALE DEL SISTEMA AGRIVOLTAICO - PLANIMETRIA - SCALA 1:2.000

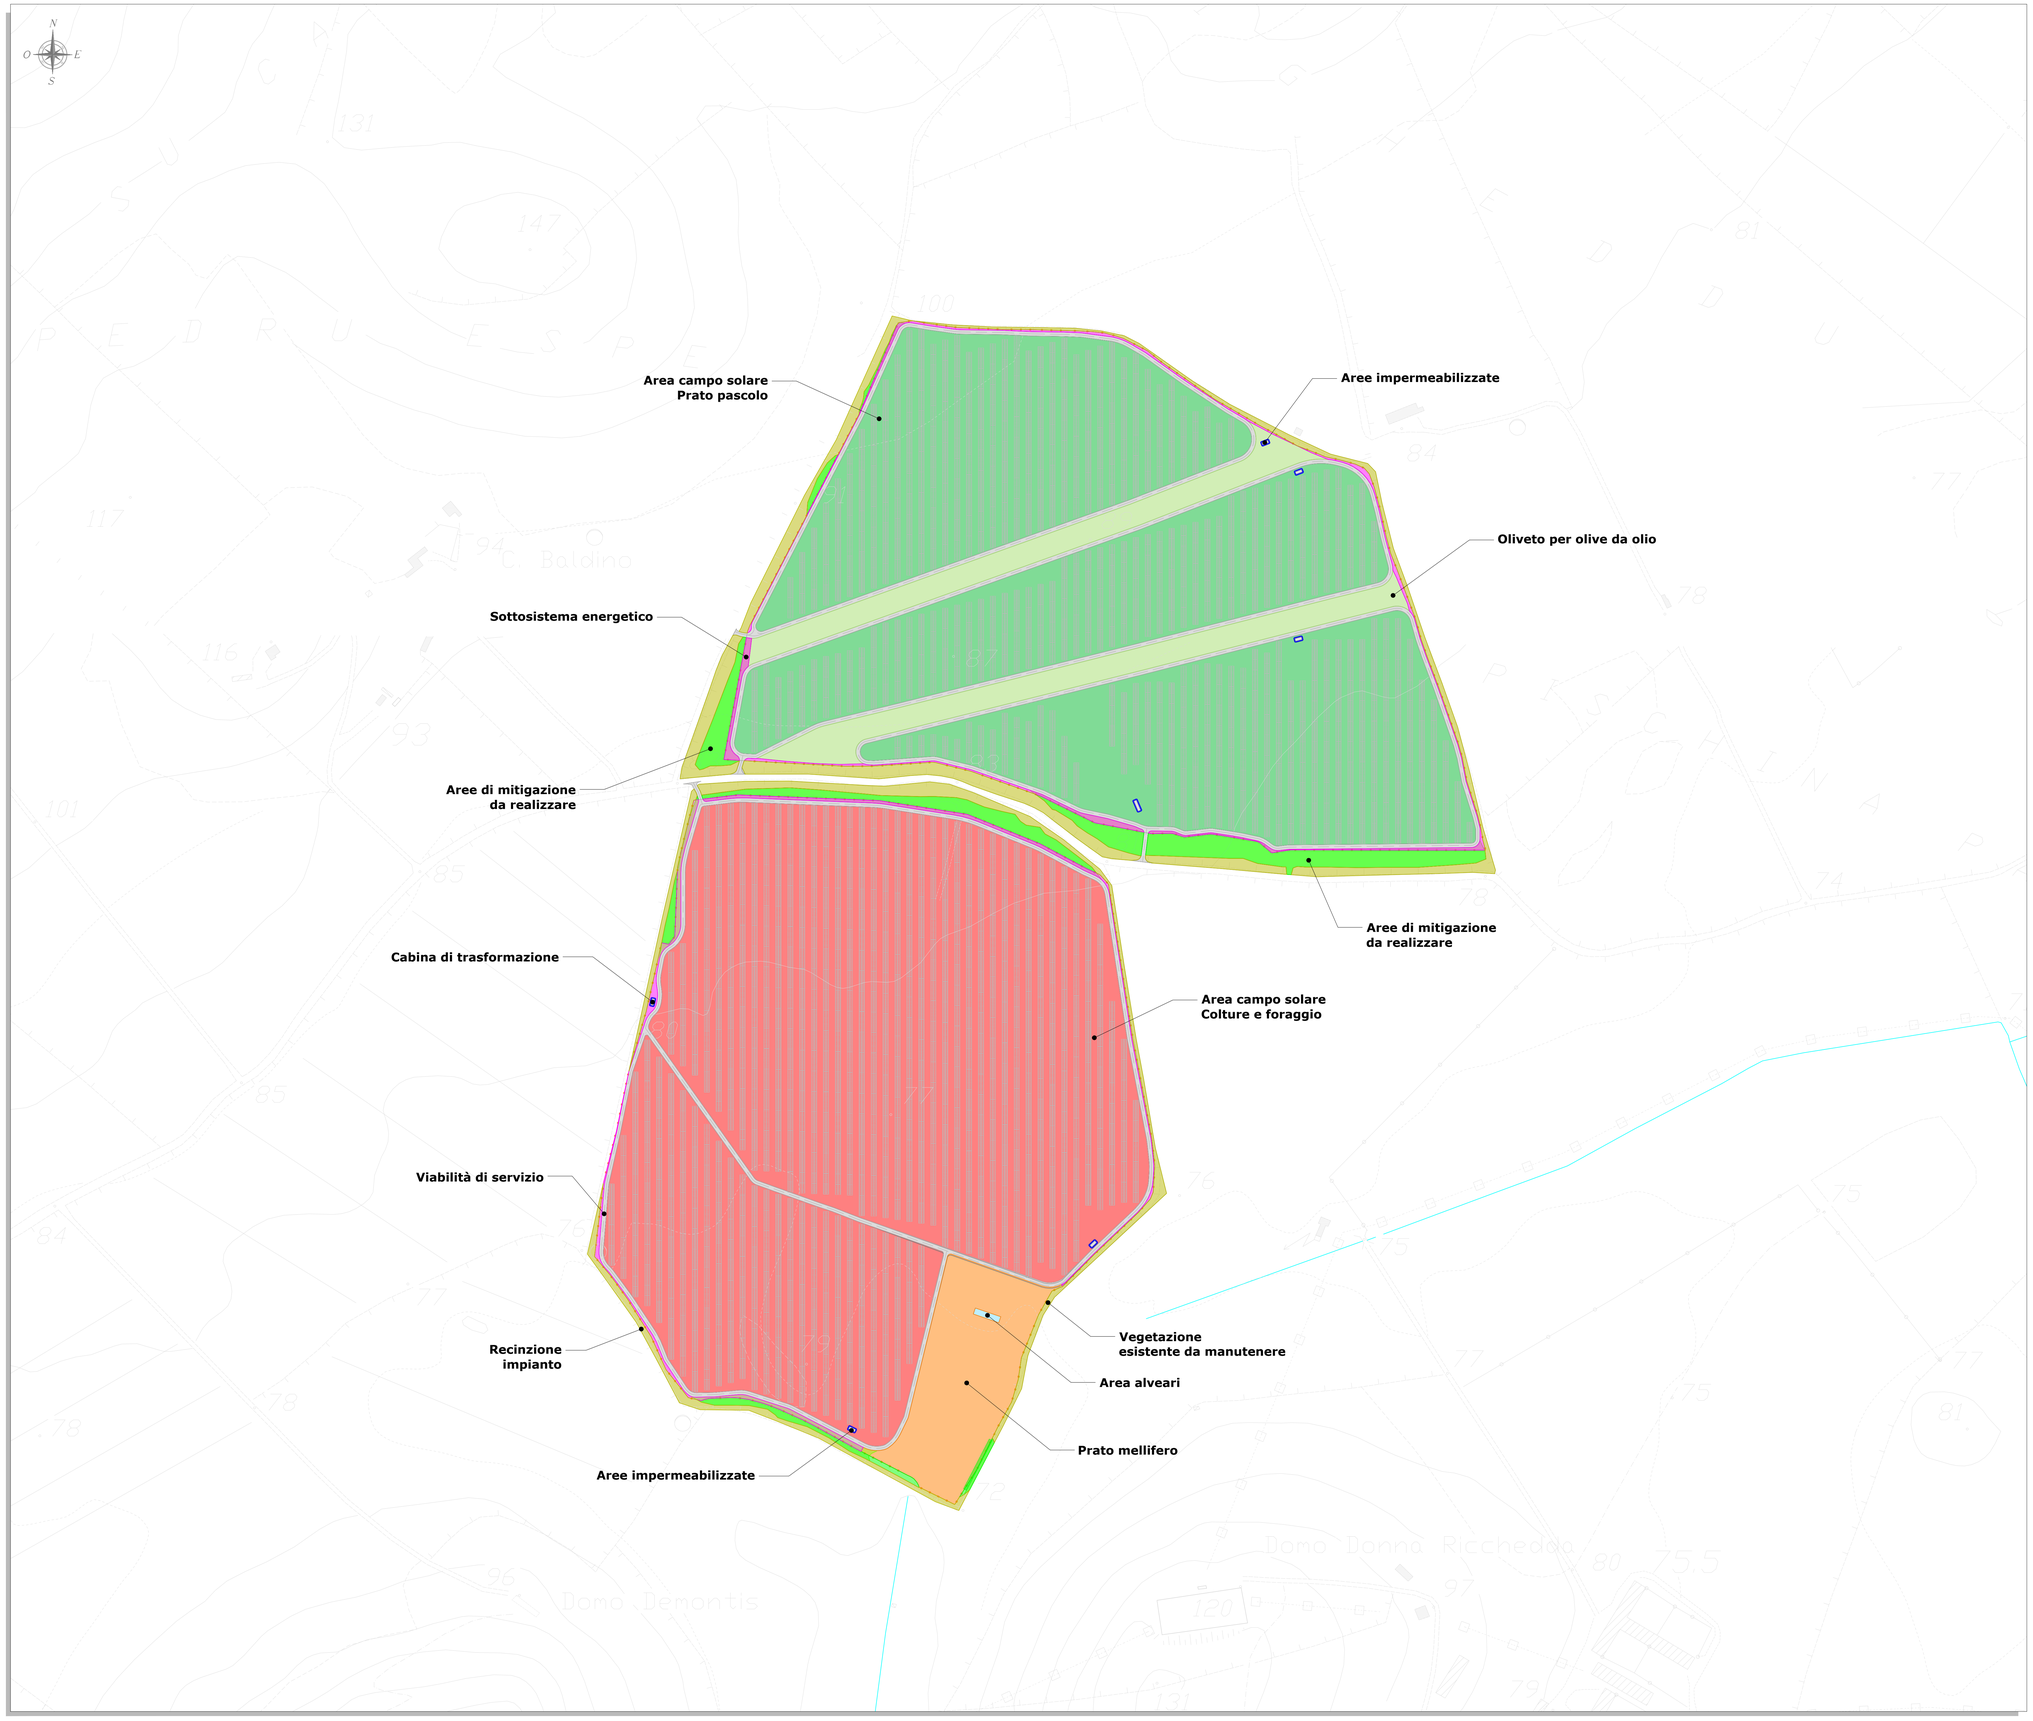

LEGENDA

SIMBOLO	DESCRIZIONE
	Recinzione
	Moduli bifacciali
	Cabine
	Viabilità di esercizio
	Aree impermeabilizzate
	Aree campo solare - Prato pascolo
	Aree campo solare - Colture foraggio
	Sottosistema energetico
	Aree alveari
	Vegetazione esistente da manutenere
	Prato mellifero
	Oliveto per olive da olio
	Aree di mitigazione da realizzare
	Corsi d'acqua

Area occupazione Fase di Esercizio ~ 51.17 ha

Regione: Sardegna
Provincia: Sassari
Comune: Sassari
Localita': Strada Vicinale La Corte-Campanedda

Impianto Agrivoltaico F-CORTE
Progetto Definitivo

Titolo: Progetto funzionale del sistema agrivoltaico

CODICE ELABORATO GRAFICO

IT / FTV / F-CORTE / PDF / C / PLN / 044 - a

Visti / Timbri:

ORDINE INGEGNERI PROVINCIA CAGLIARI
N. 3453 Dott. Ing. Giuseppe Frongia

Note:

REVISIONI

Data	Rev.	Descrizione revisioni	Elaborato:	Controllato:	Approvato:
20/03/2023	a	Emissione	I.A.T.	Asja Nurra	I.A.T. (GF)

asja Nurra
ASJA NURRA SRL
I - Corso Vittorio Emanuele II, 6 10123 Torino asja.nurra@pec.it

iat CONSULENZA E PROGETTI
I.A.T. Consulenza e progetti S.r.l. con socio unico
I - 09122 - Cagliari Via Michele Giua s.n.c. ZI CACIP
T+39.070.658297
F+39.070.658297
www.iatprogetti.it

Questo documento non può essere riprodotto o trasmesso a terzi senza autorizzazione