




VISTA FRONTALE 55° - SCALA 1:100

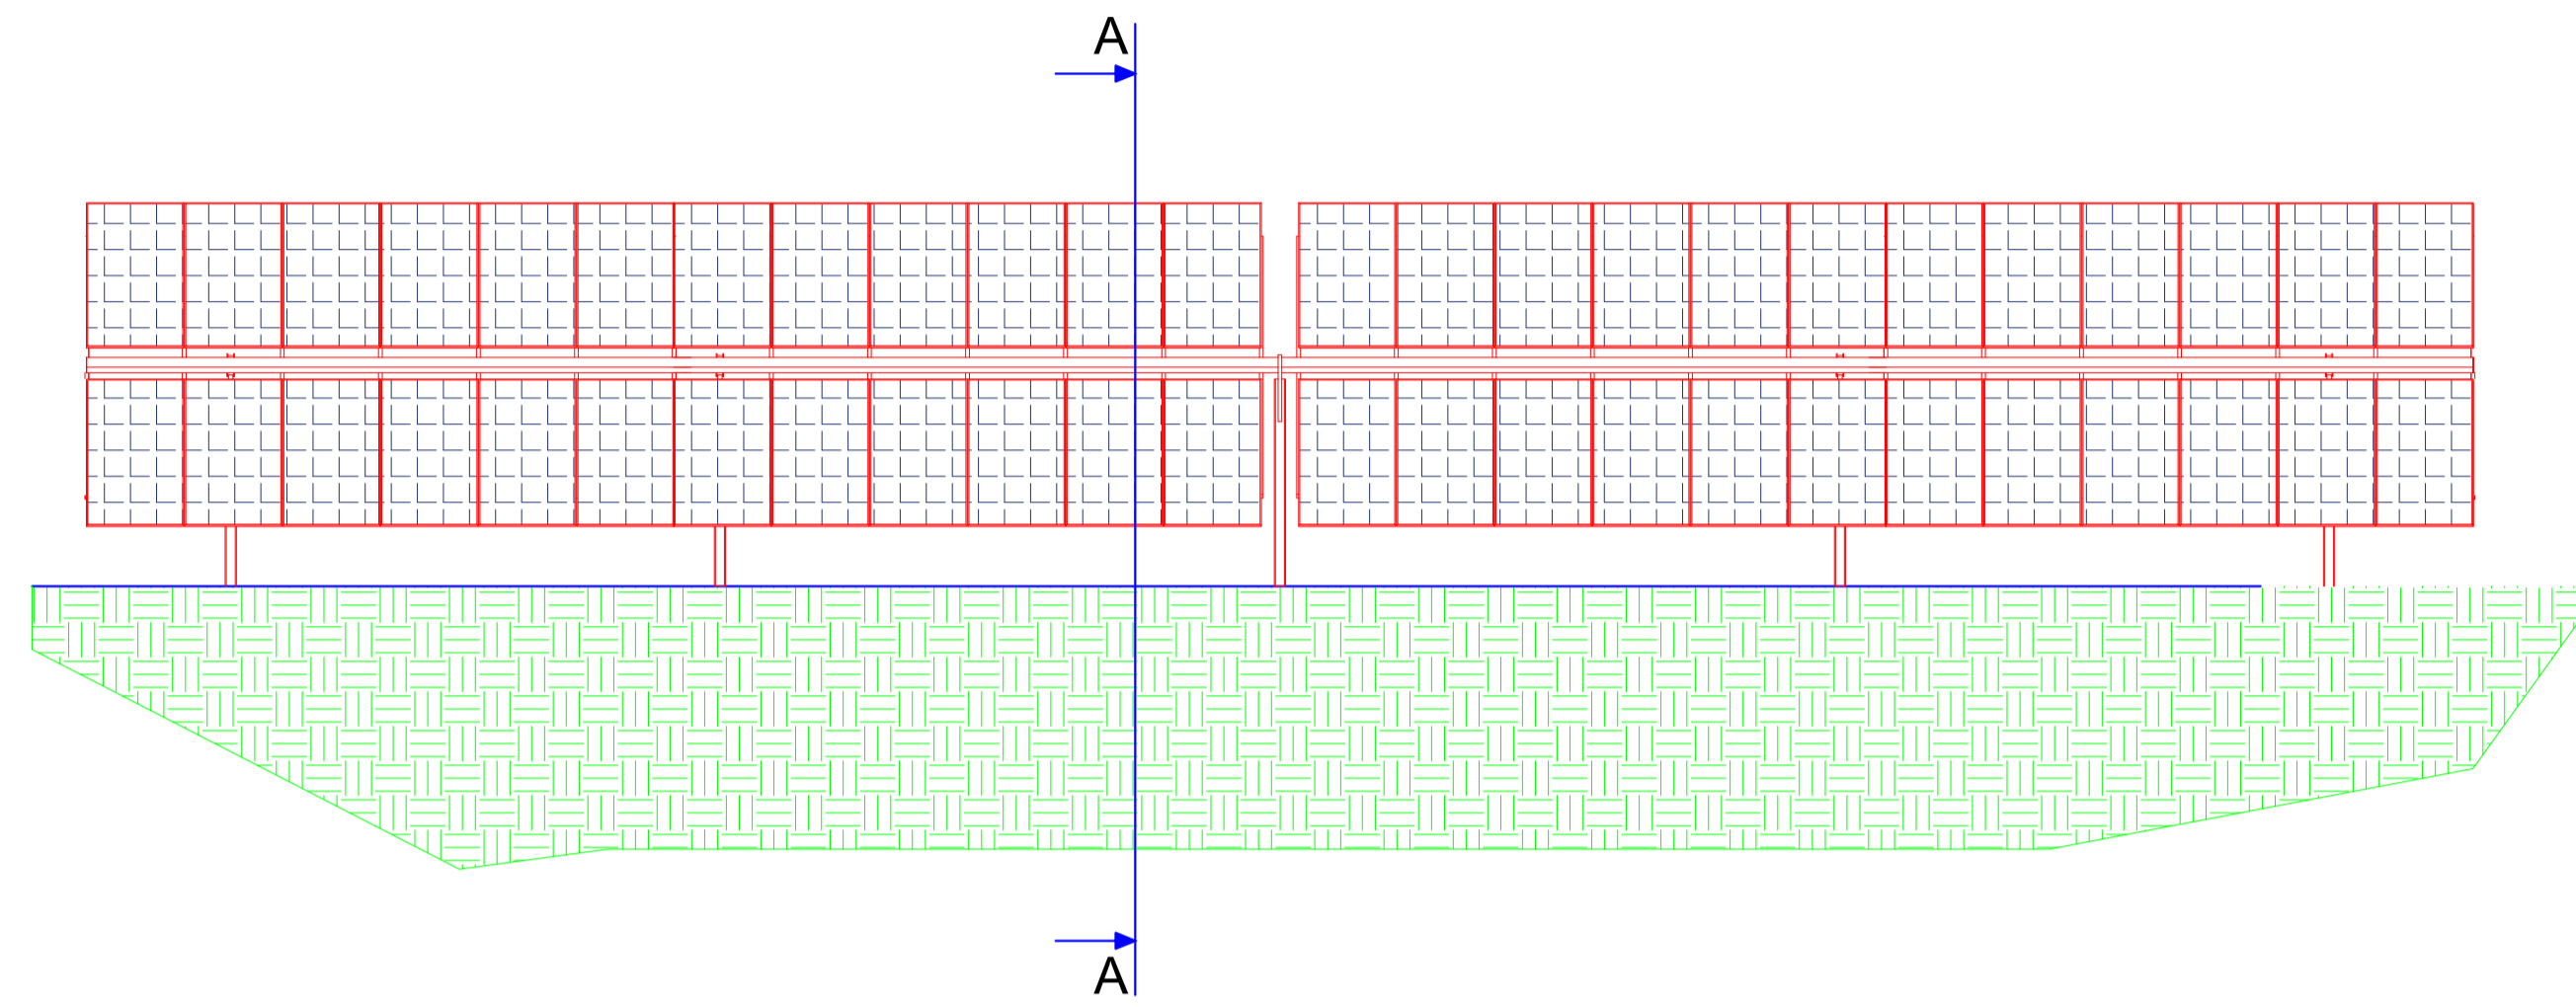


SEZIONE A-A 55° - SCALA 1:50

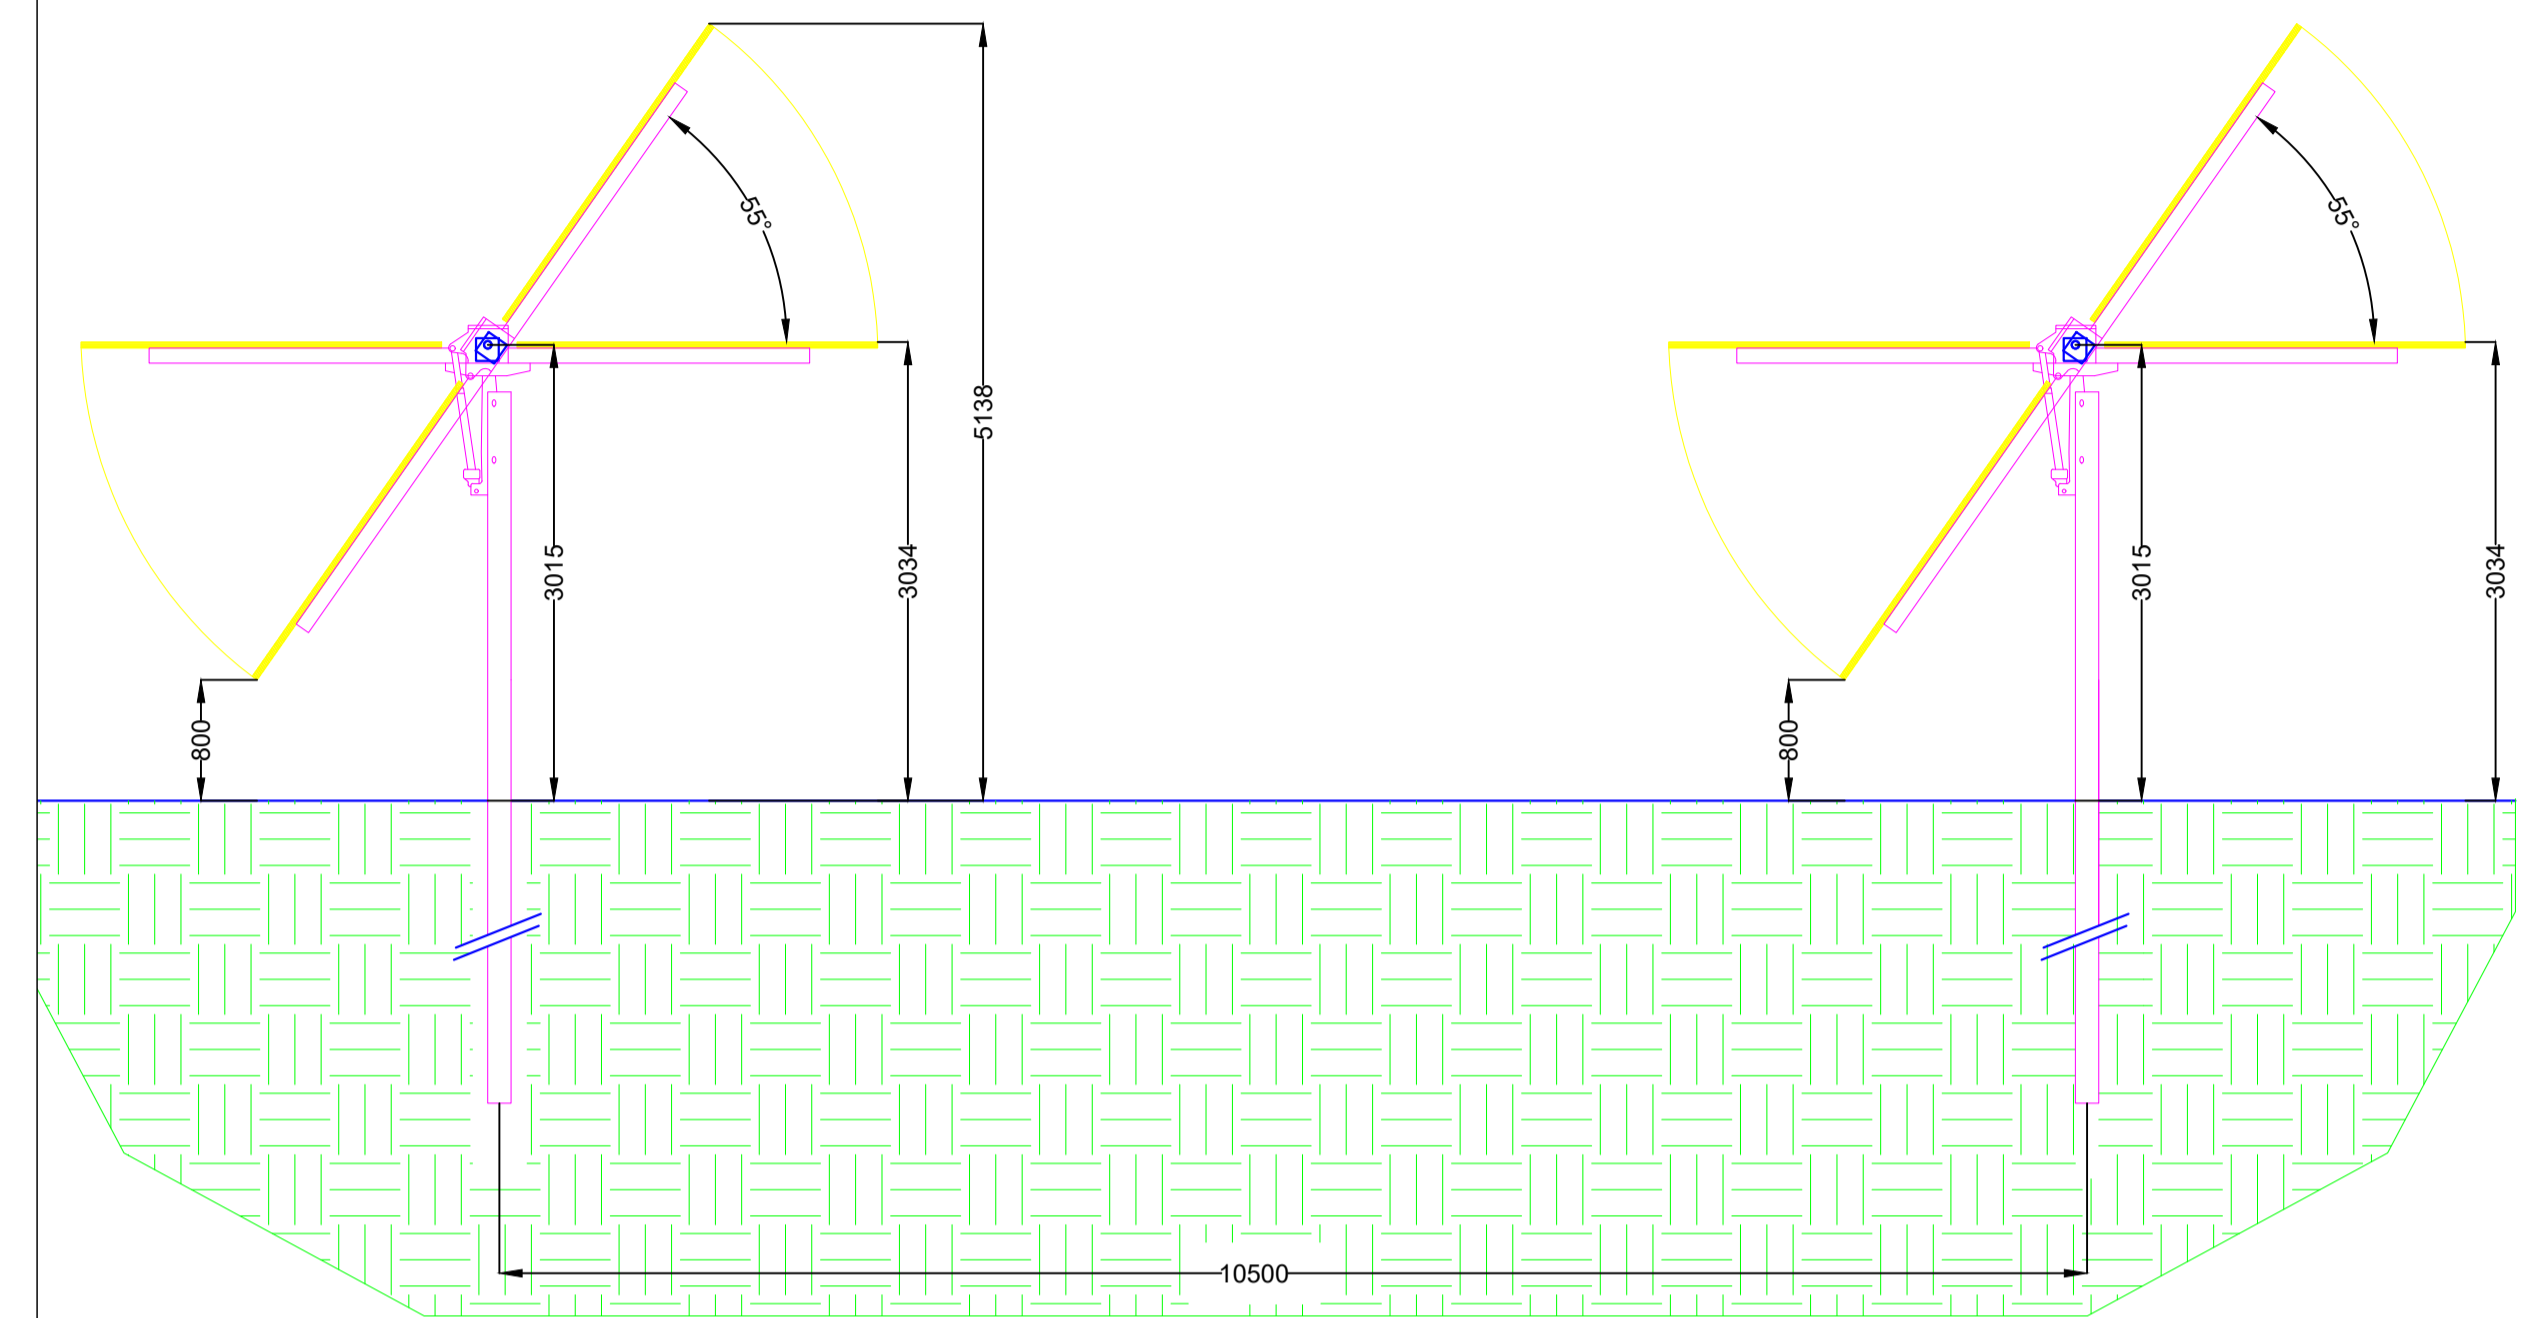


VISTA DALL'ALTO 0° - SCALA 1:100

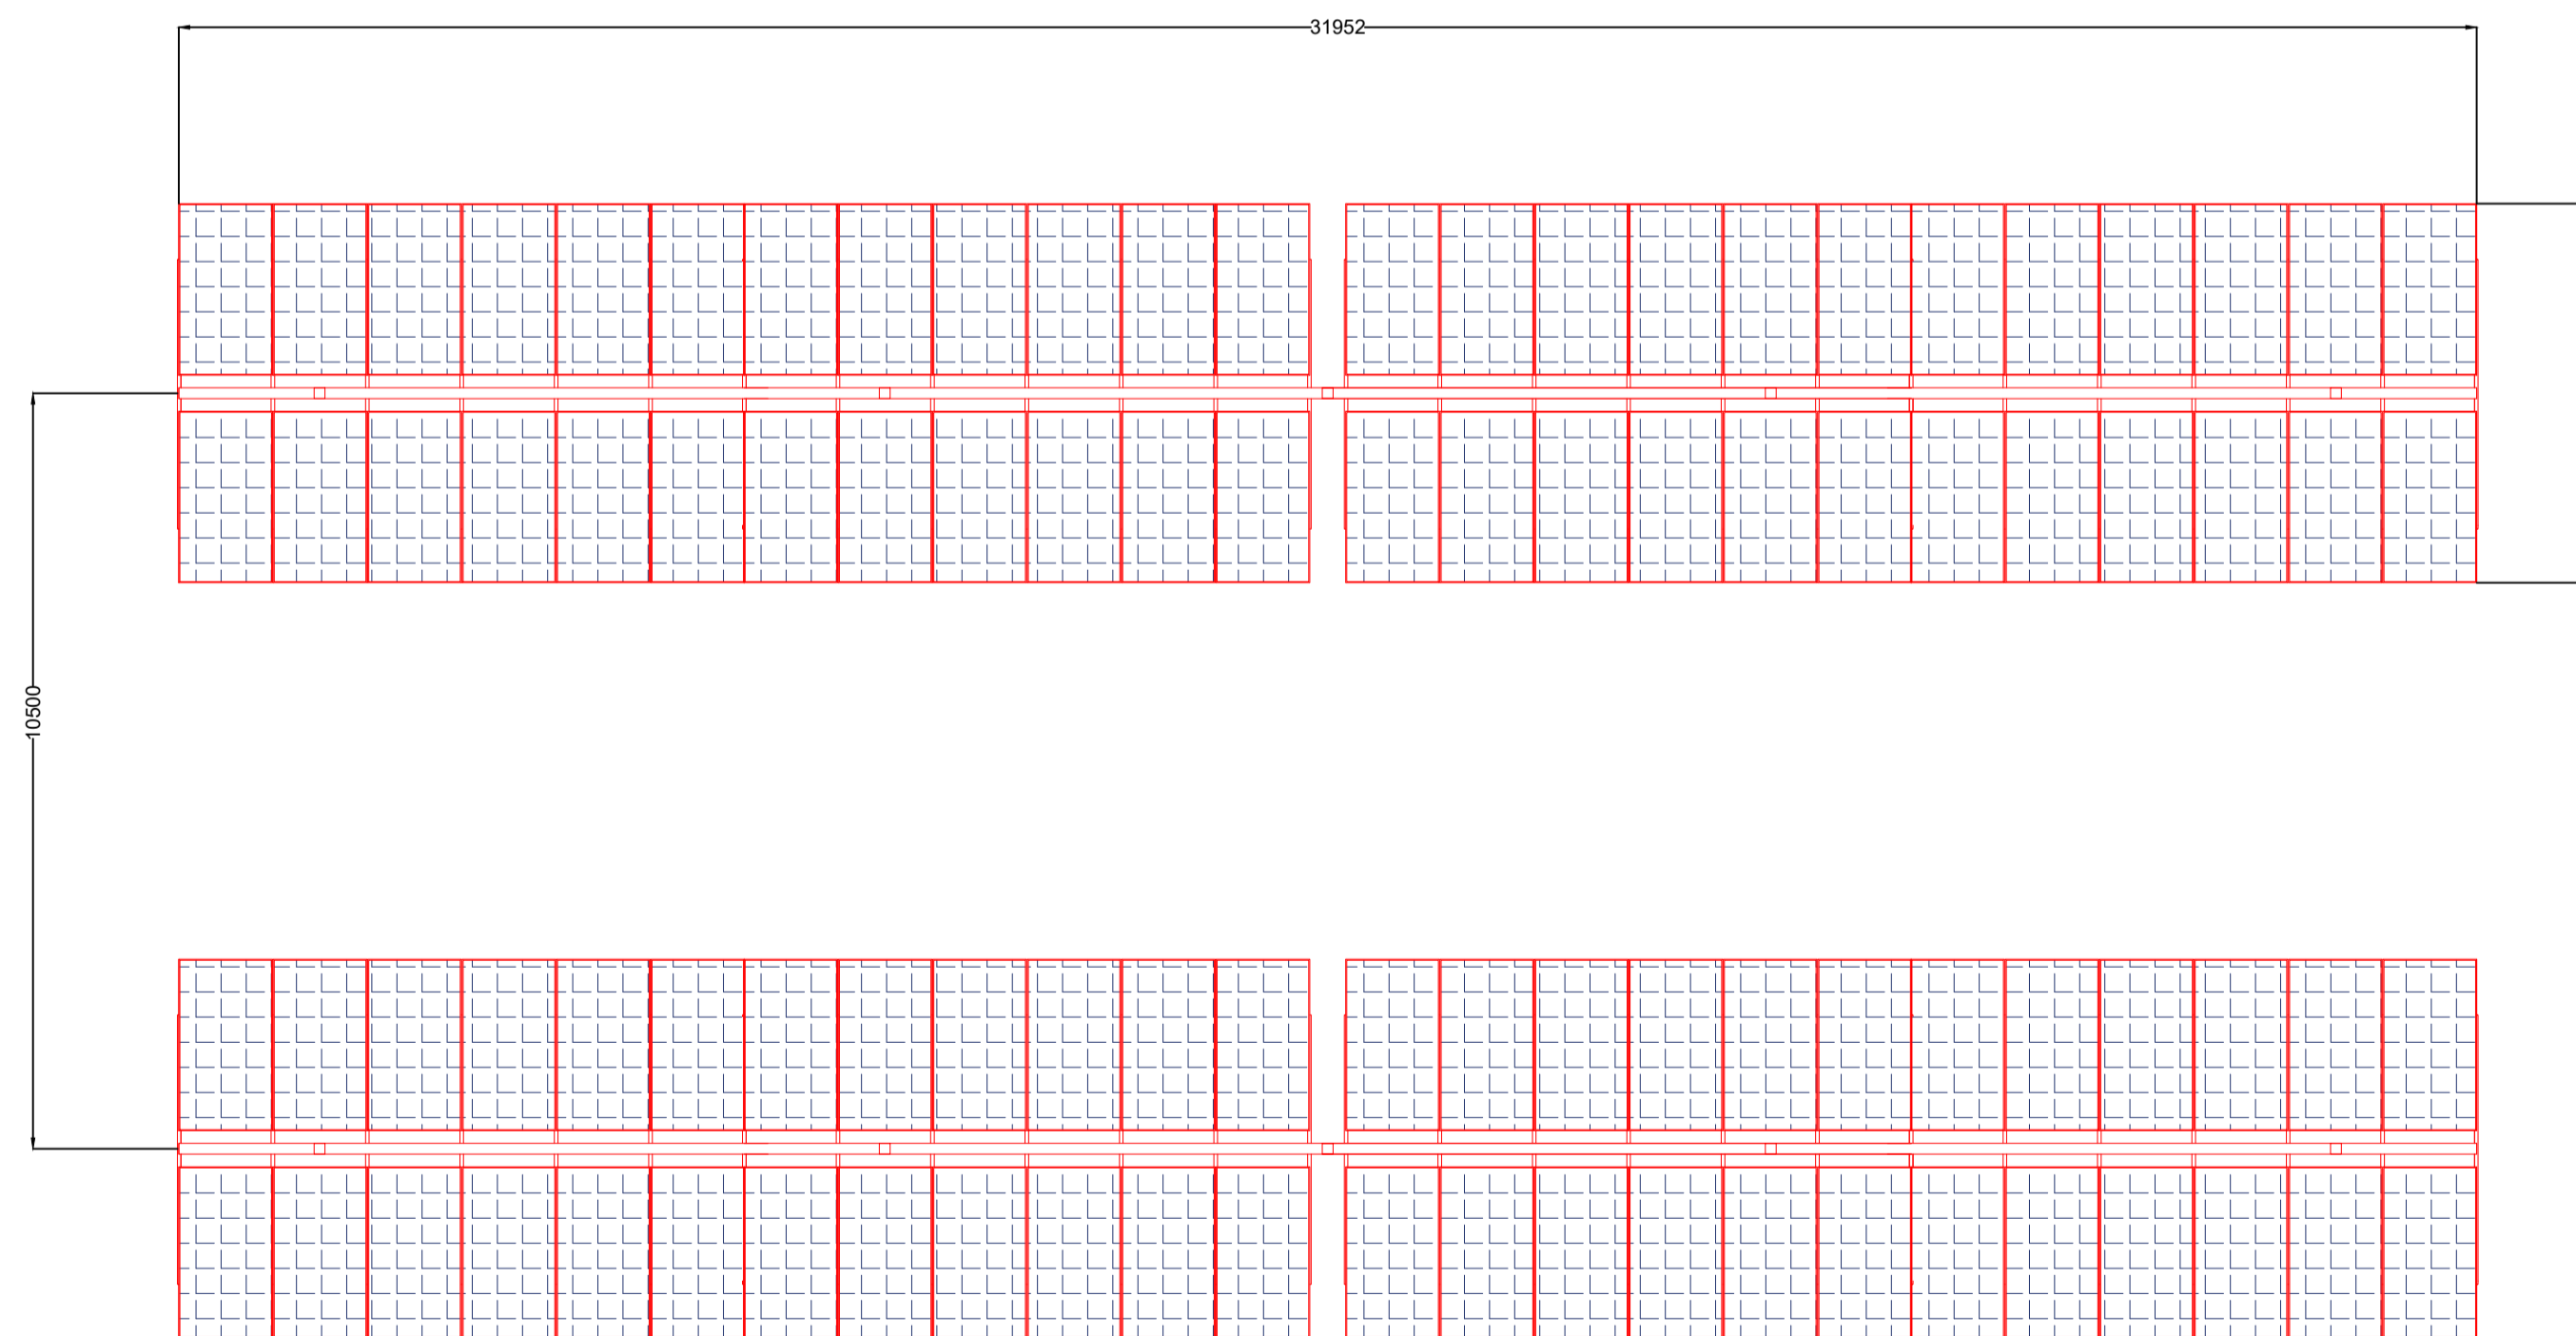


DETTAGLIO MODULO
GoldiSolar Heloc Plus G12 Series da 710 Wp

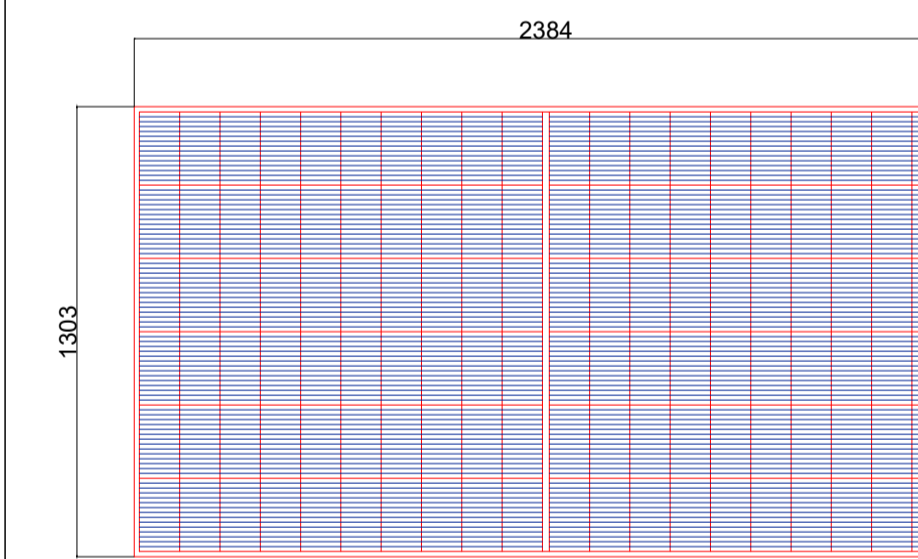

VISTA FRONTALE

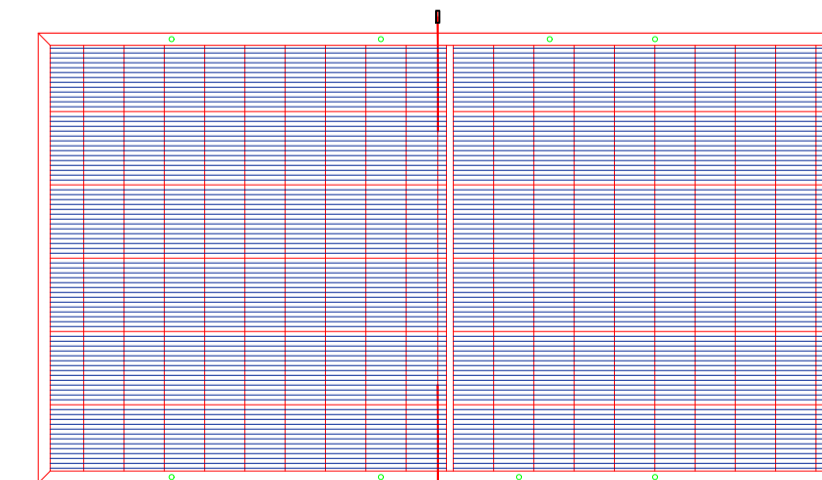

VISTA POSTERIORE

 

VISTA LATERALE



**PROGETTO PER LA REALIZZAZIONE
DI UN IMPIANTO AGROVOLTAICO DENOMINATO
"ARYA MAZARA"
DI POTENZA DI PICCO PARI A 42,3444 MW
NEL COMUNE DI MAZARA DEL VALLO (TP)**

OGGETTO						
PROGETTO DEFINITIVO						
ELABORATO						
INSEGUITORI MONOASSIALI 2 X 24						
Codice elaborato	Data	Livello progettazione	Emesso	Verificato	Approvato	REV.
08-ARYA-00	APR. 2023	DEFINITIVO	E-PRIMA S.R.L. ING. G. VICINO	E-PRIMA S.R.L. ING. G. VICINO	ARYA SOLAR S.R.L.	00

Società proponente



ARYA SOLAR S.R.L.
Via Croce Rossa 25
90144 Palermo (PA)
P.Iva 11944660965
Pec: aryasolarsti@legalmail.it

Timbri e firme

Progettazione



E-PRIMA
E-PRIMA S.R.L.
Via Mangabelli 20/G
99030 Nicotusa (CT)
tel: 095914116 - cell: 3339533392
email: info@e-prima.eu

Timbri e firme