

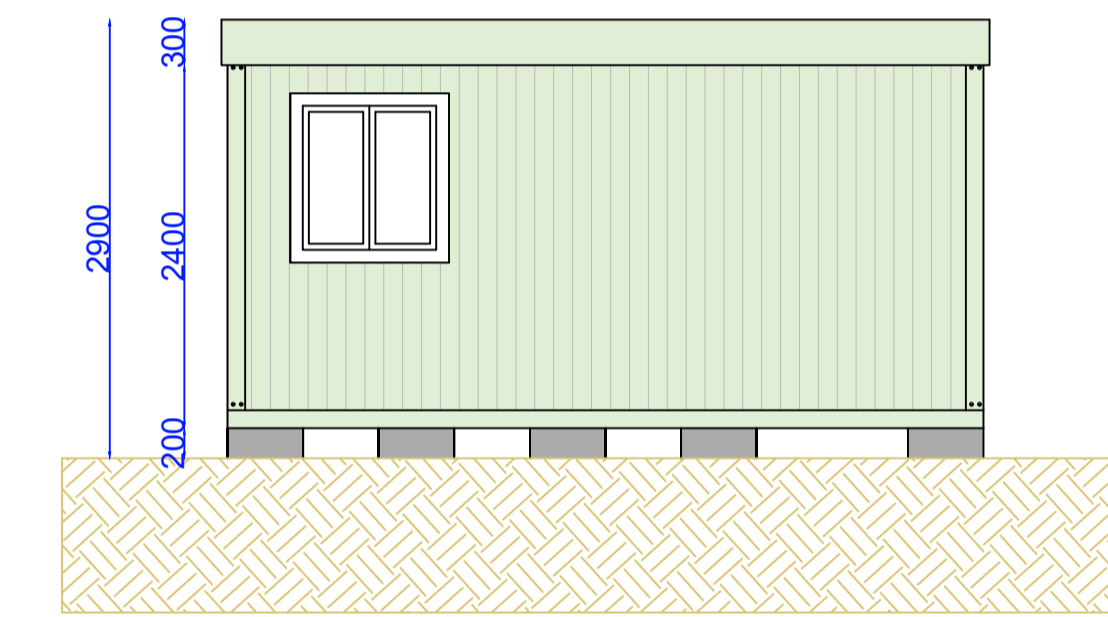
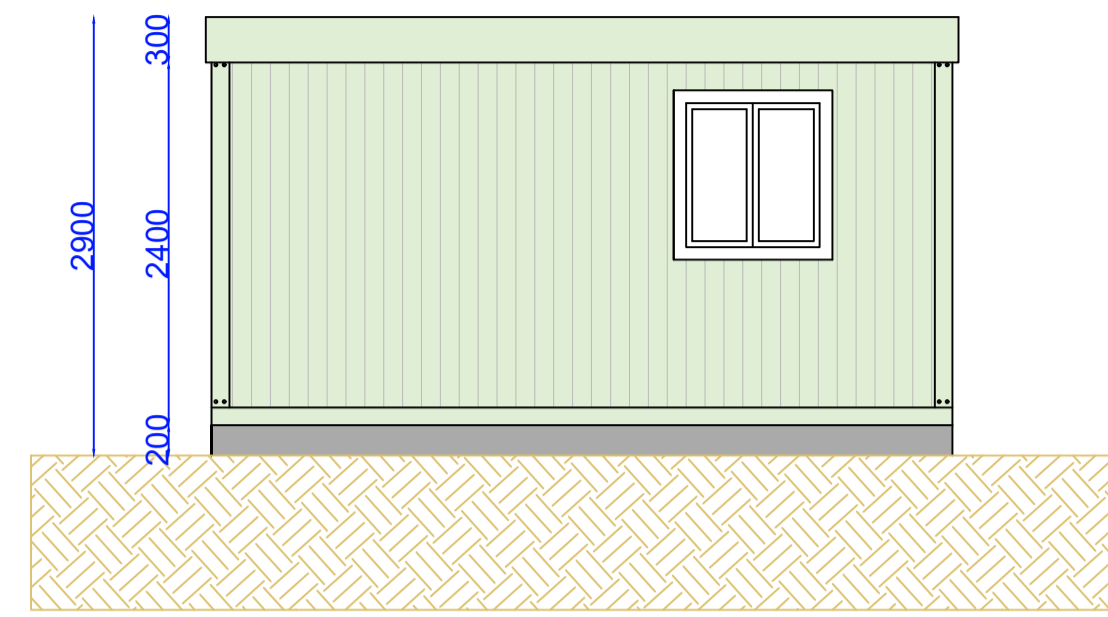



**PROSPETTI**  
Scala 1:50

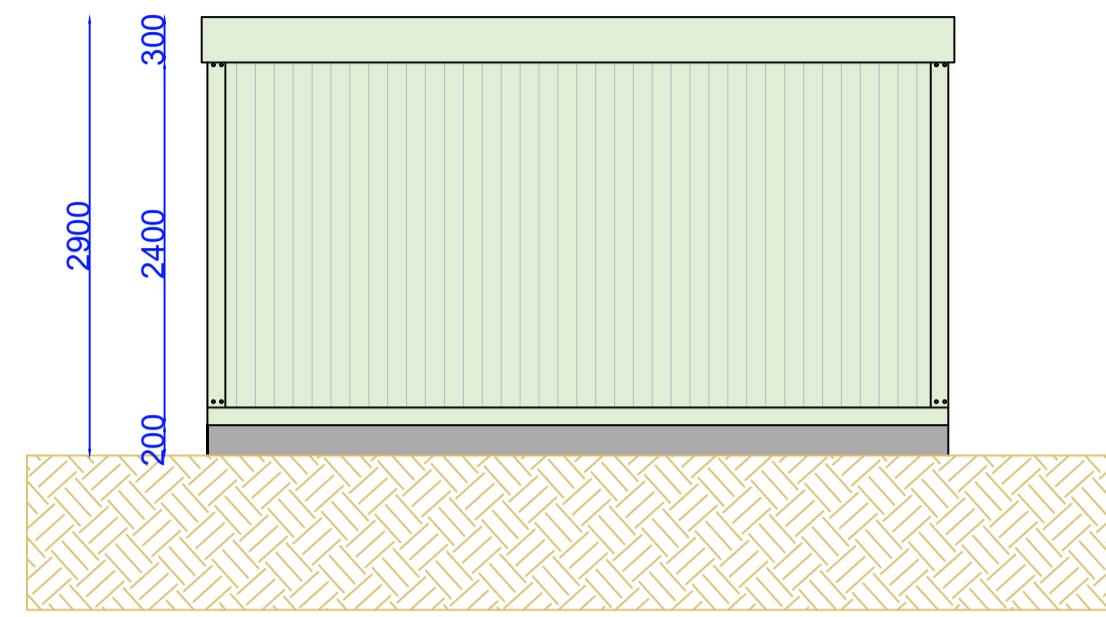


**SEZIONE A-A**  
Scala 1:50

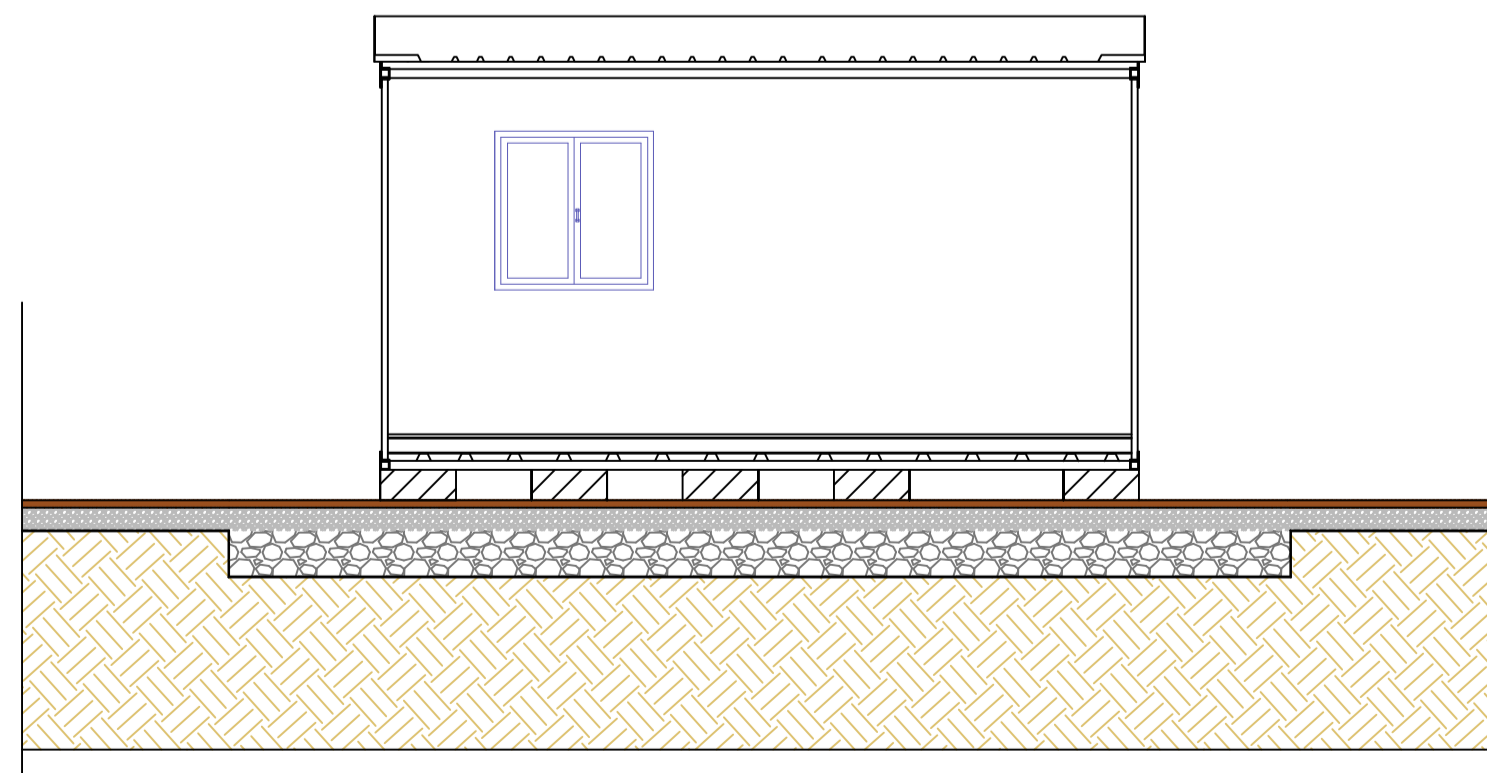

**SEZIONE B-B**  
Scala 1:50

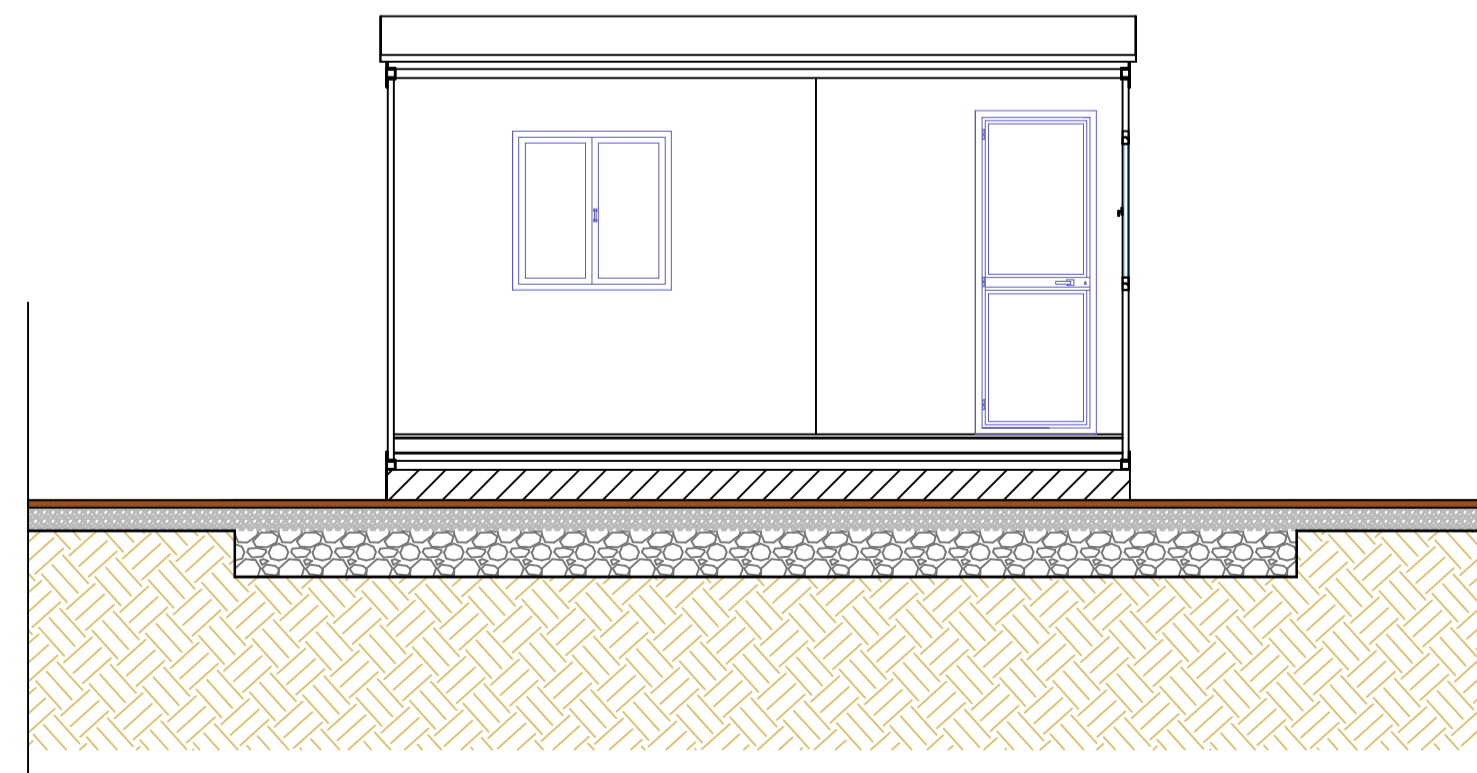

**PIANTA VANO TECNICO**  
Scala 1:50

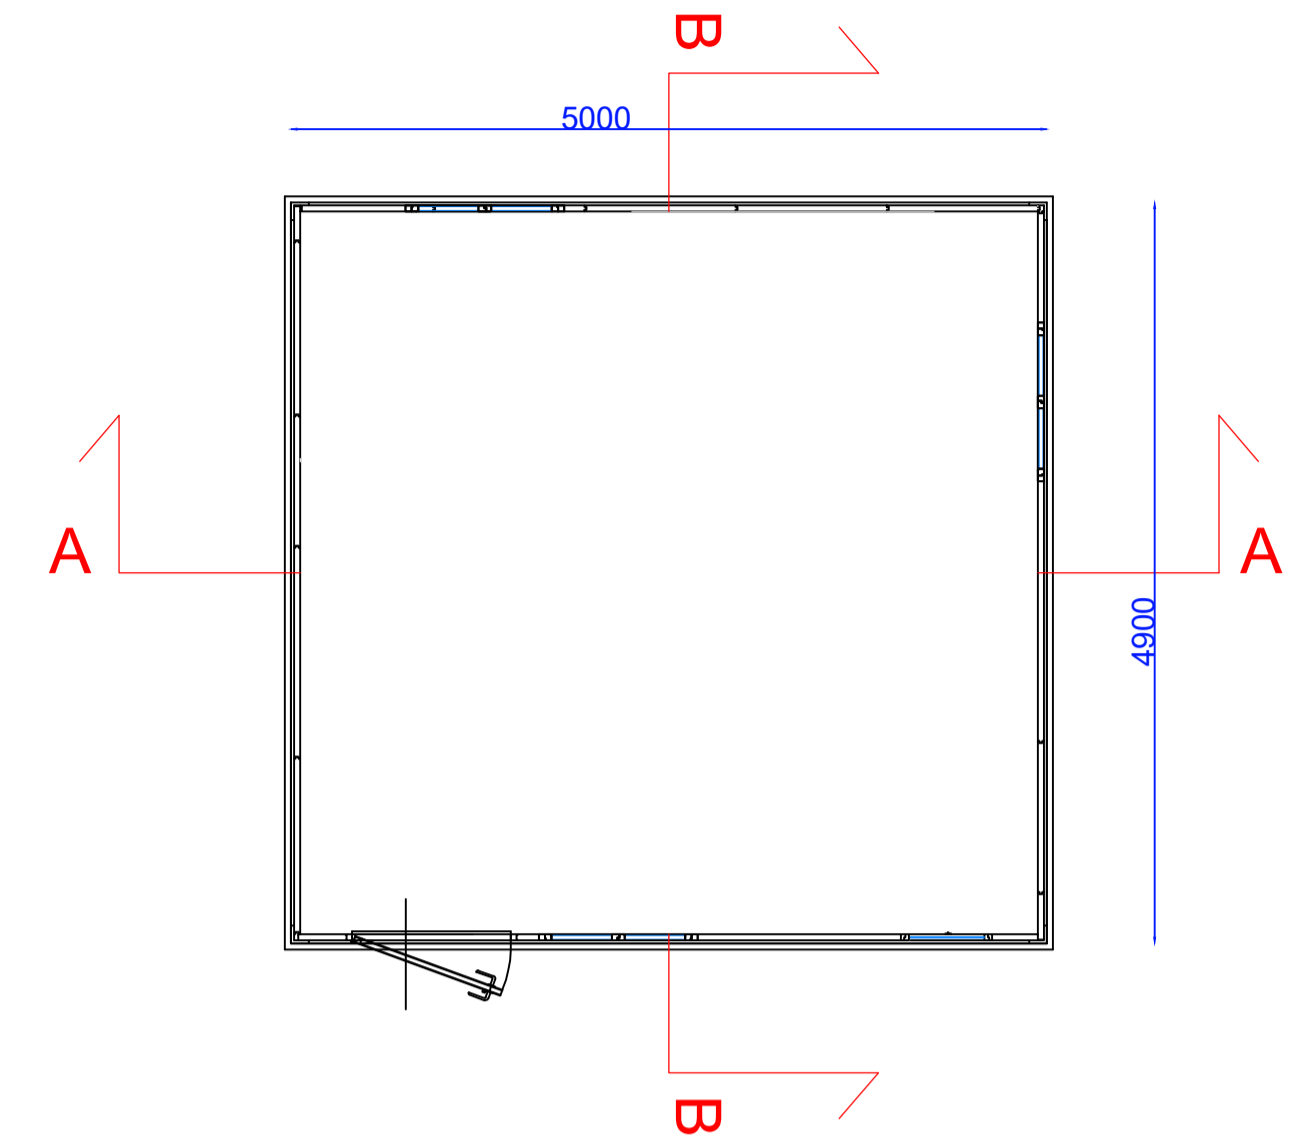

  
**PROGETTO PER LA REALIZZAZIONE  
 DI UN IMPIANTO AGROVOLTAICO DENOMINATO  
 "ARYA MAZARA"  
 DI POTENZA DI PICCO PARI A 42,3444 MW  
 NEL COMUNE DI MAZARA DEL VALLO (TP)**

**OGGETTO** **PROGETTO DEFINITIVO**  
**ELABORATO** **CONTAINER VANO TECNICO** TAV 4/5




Codice elaborato	Data	Livello progettazione	Emesso	Verificato	Approvato	REV.
12-ARYA-00	APR. 2023	DEFINITIVO	E-PRIMA S.R.L. ING. G. VICINO	E-PRIMA S.R.L. ING. G. VICINO	ARYA SOLAR S.R.L.	00

**Società proponente** **Timbri e firme**  
 **Arya Solar SRL**  
 ARYA SOLAR S.R.L.  
 Via Croce Rossa 25  
 90144 Palermo (PA)  
 P.Iva 11944660985  
 Pec: aryasolarst@legalmail.it


**Progettazione** **Timbri e firme**  
  
**E-PRIMA S.R.L.**  
 Via Manganelli 20/G  
 95030 Nicolosi (CT)  
 tel.0959941116 - cell.339533392  
 email:info@e-prima.eu

**Scala metrica**  
**1:50**


PROSPETTI  
Scala 1:50

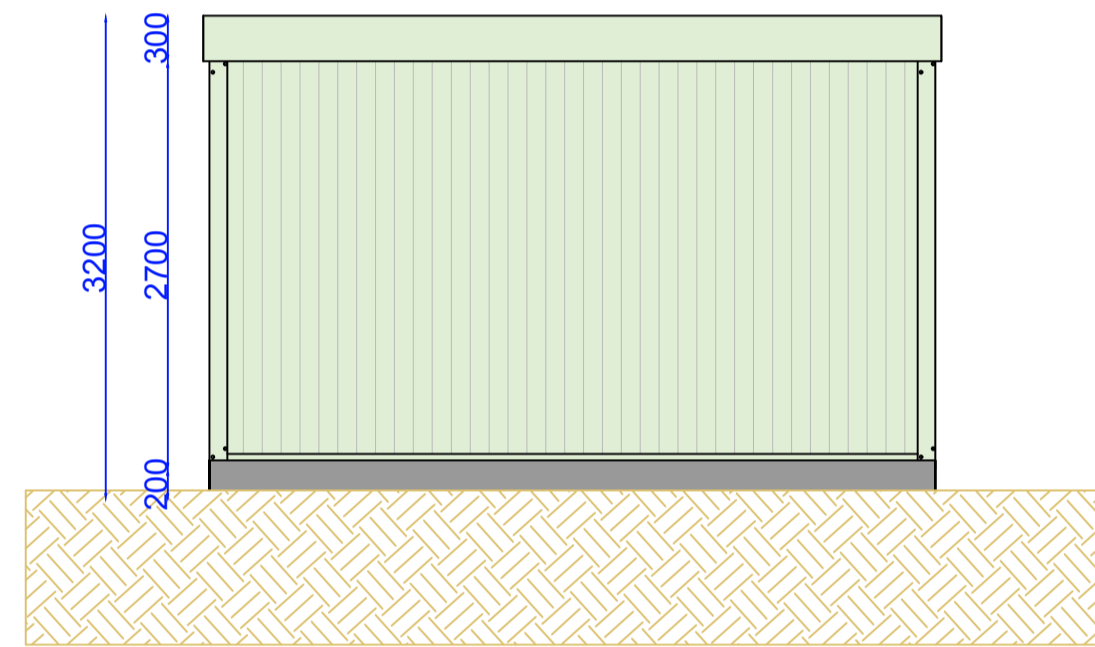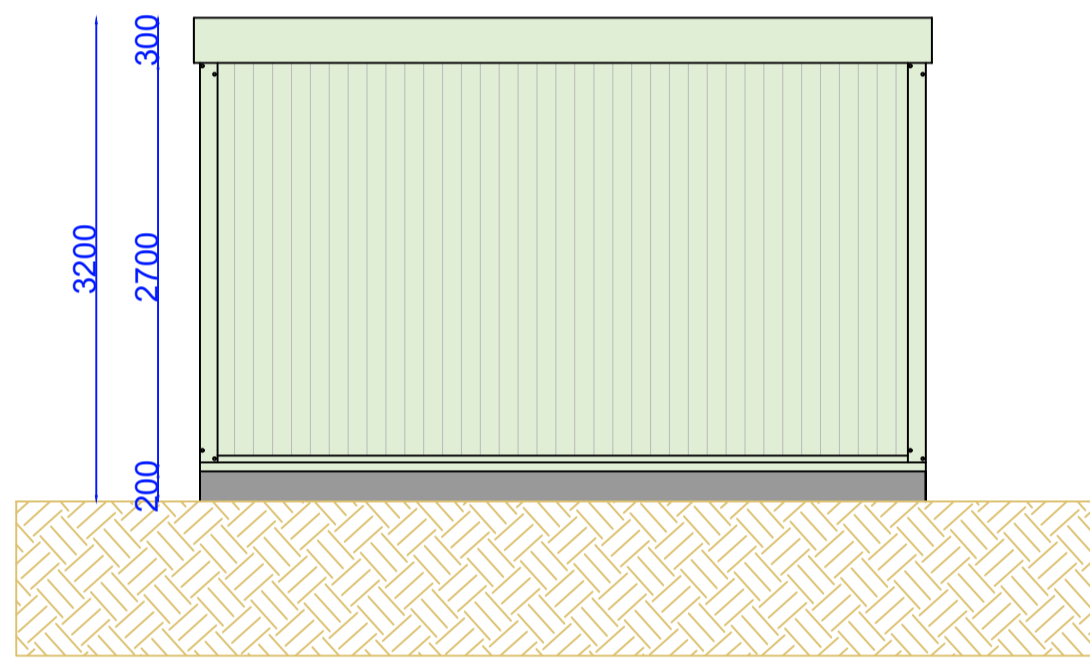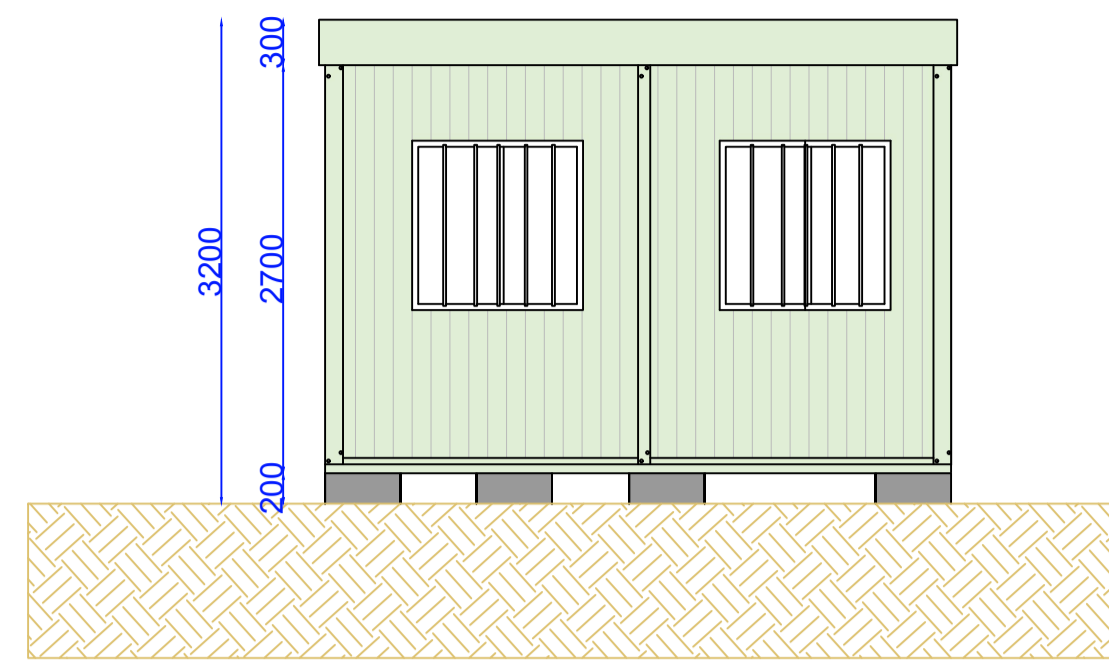


PIANTA MENSA  
Scala 1:50

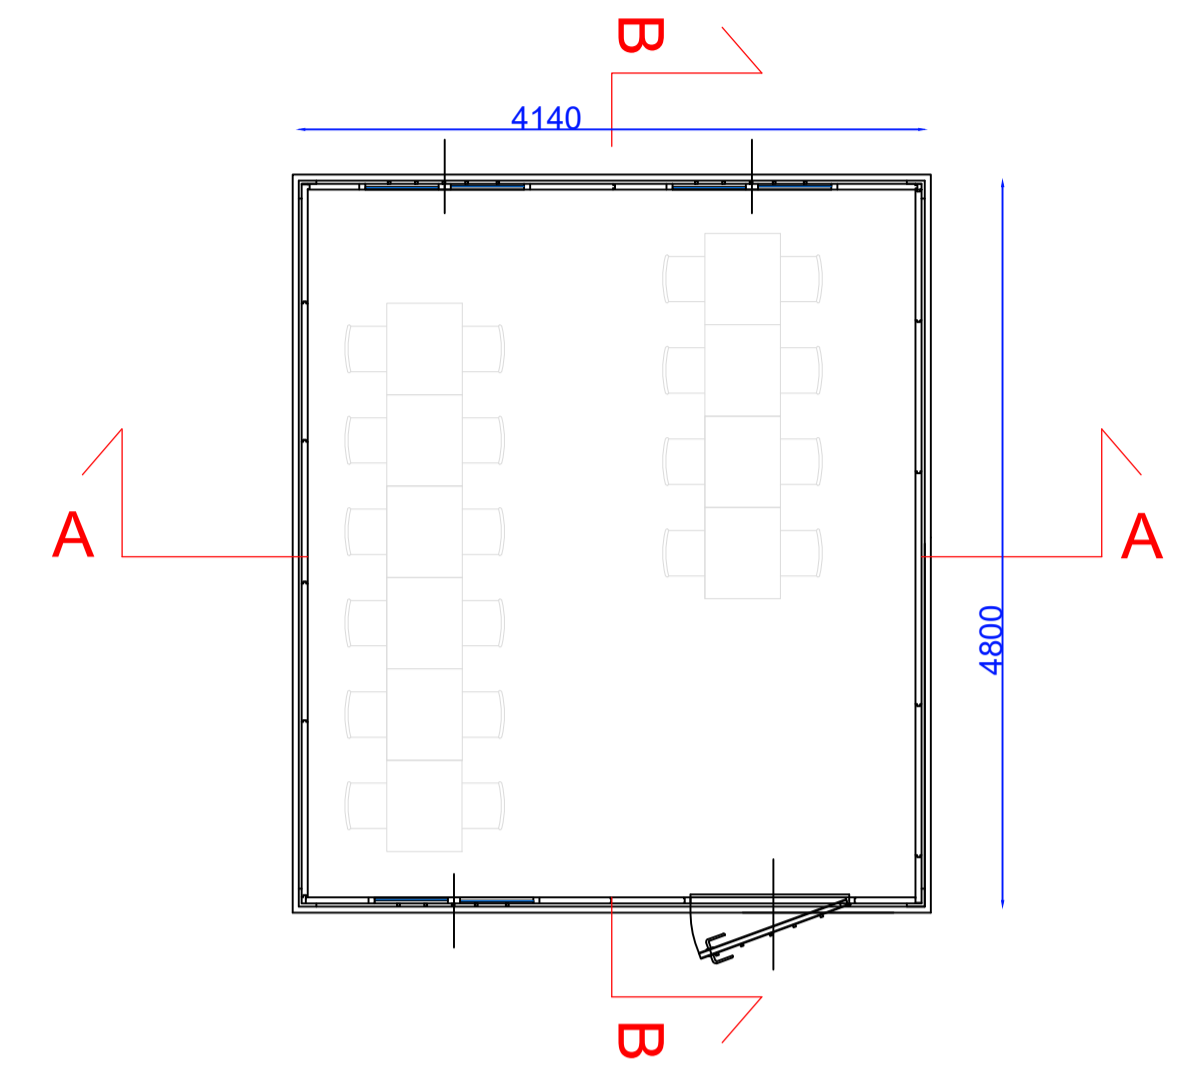

SEZIONE A-A  
Scala 1:50

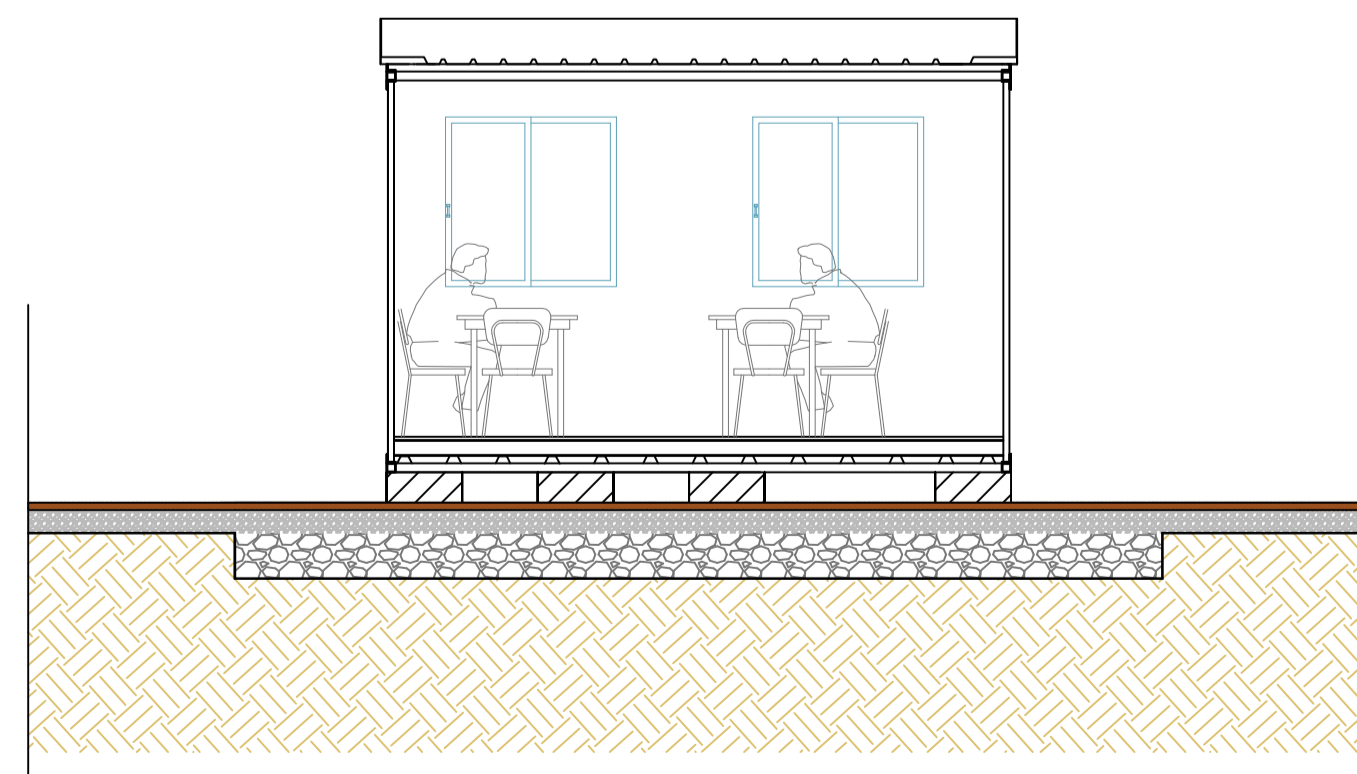

SEZIONE B-B  
Scala 1:50

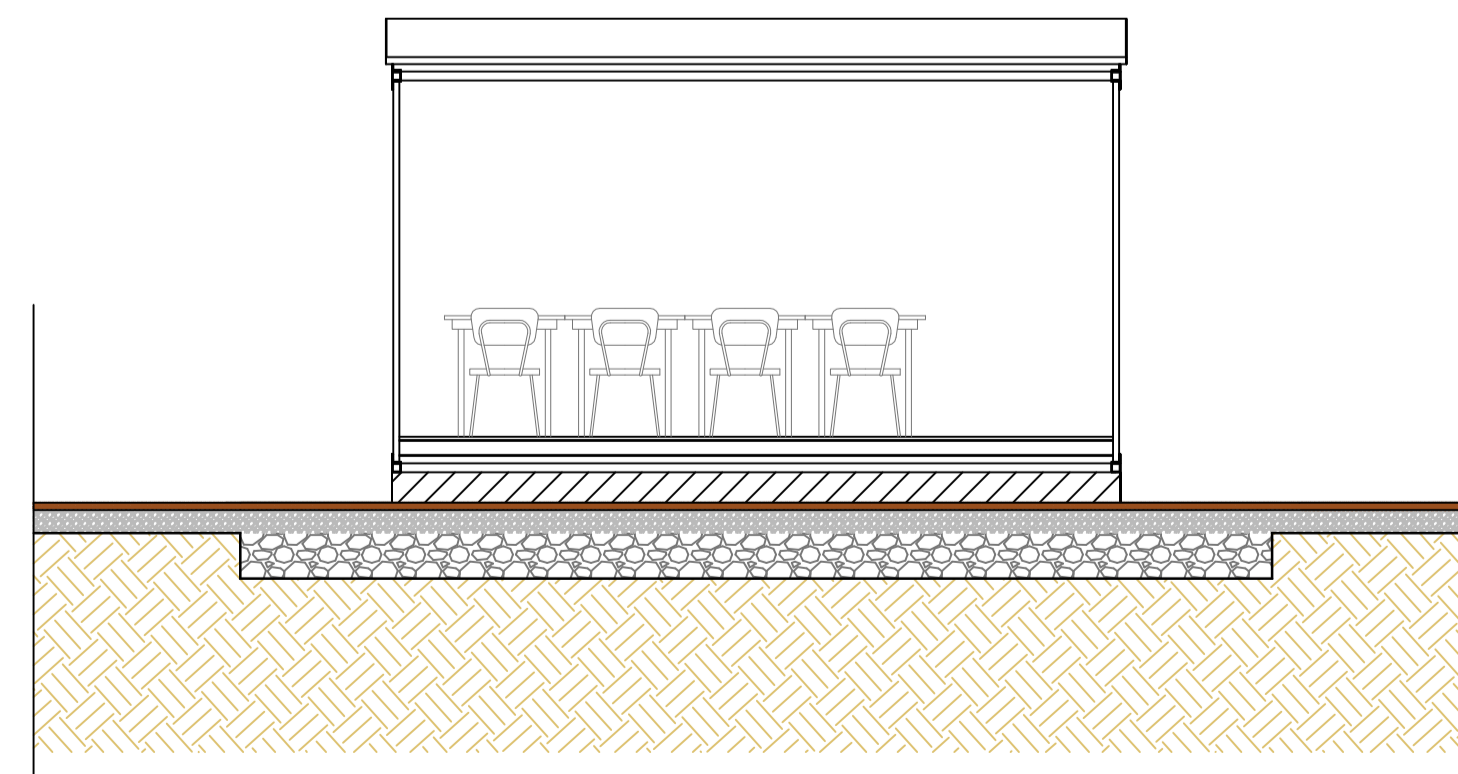

  
 PROGETTO PER LA REALIZZAZIONE  
 DI UN IMPIANTO AGROVOLTAICO DENOMINATO  
 "ARYA MAZARA"  
 DI POTENZA DI PICCO PARI A 42,3444 MW  
 NEL COMUNE DI MAZARA DEL VALLO (TP)

OGGETTO	<b>PROGETTO DEFINITIVO</b>
ELABORATO	<b>CONTAINER MENSA</b> <span style="float: right;">TAV 2/5</span>





Codice elaborato	Data	Livello progettazione	Emesso	Verificato	Approvato	REV.
12-ARYA-00	APR. 2023	DEFINITIVO	E-PRIMA S.R.L. ING. G. VICINO	E-PRIMA S.R.L. ING. G. VICINO	ARYA SOLAR S.R.L.	00

Società proponente  Arya Solar SRL ARYA SOLAR S.R.L. Via Croce Rossa 25 90144 Palermo (PA) P.Iva 11944660965 Pec: aryasolarst@legalmail.it	Timbri e firme
---	----------------


Progettazione  E-PRIMA S.R.L. Via Manganelli 20/G 95030 Nicolosi (CT) tel:095914116 - cell:3339533392 email:info@e-prima.eu	Timbri e firme
--	----------------

Scala metrica  
**1:50**


PROSPETTI  
Scala 1:50

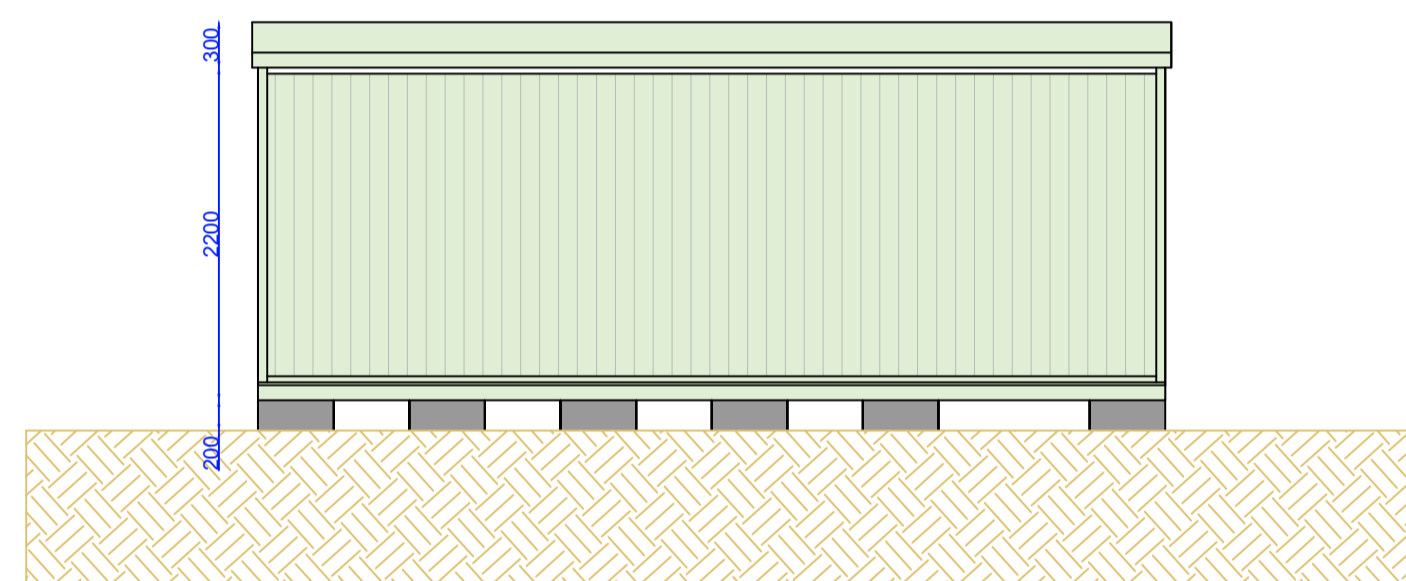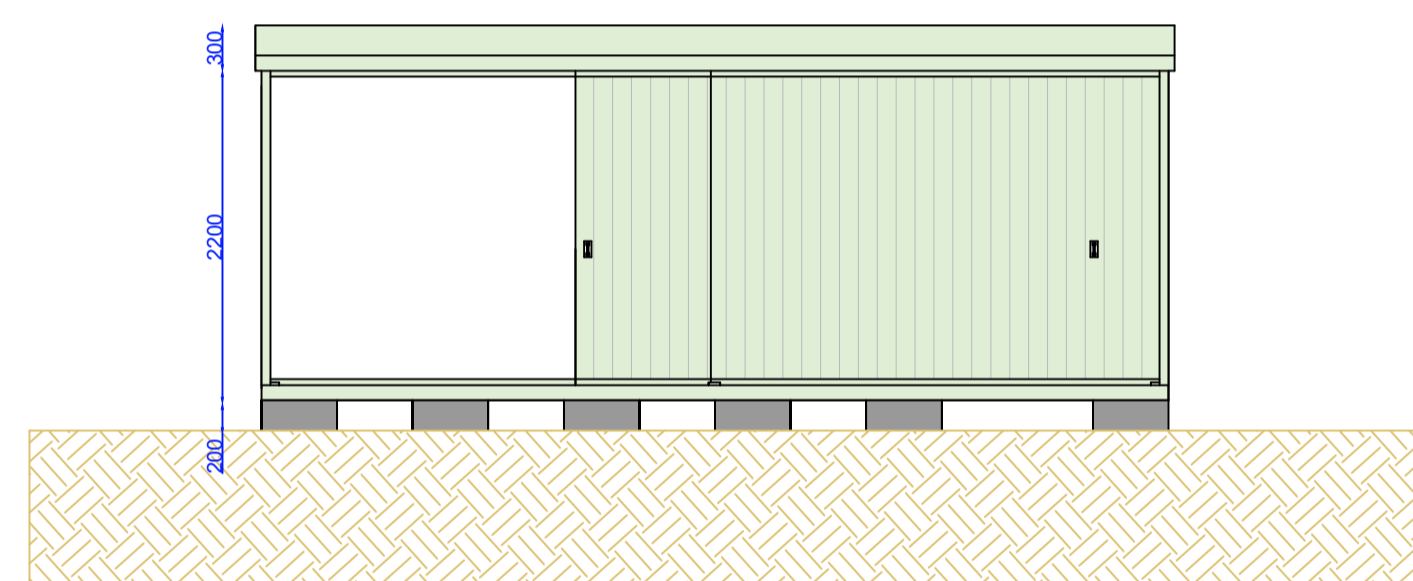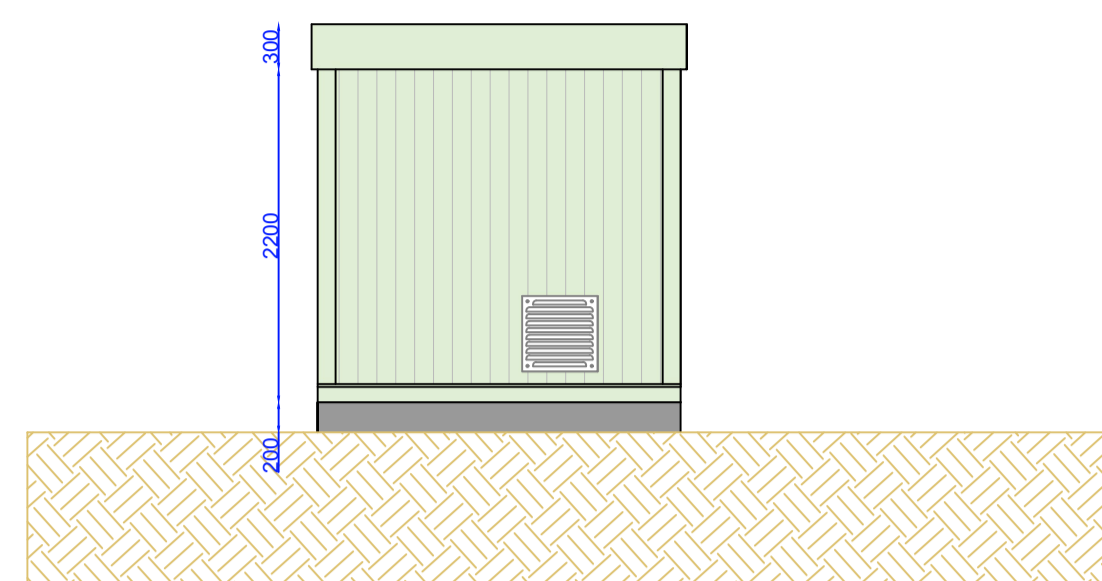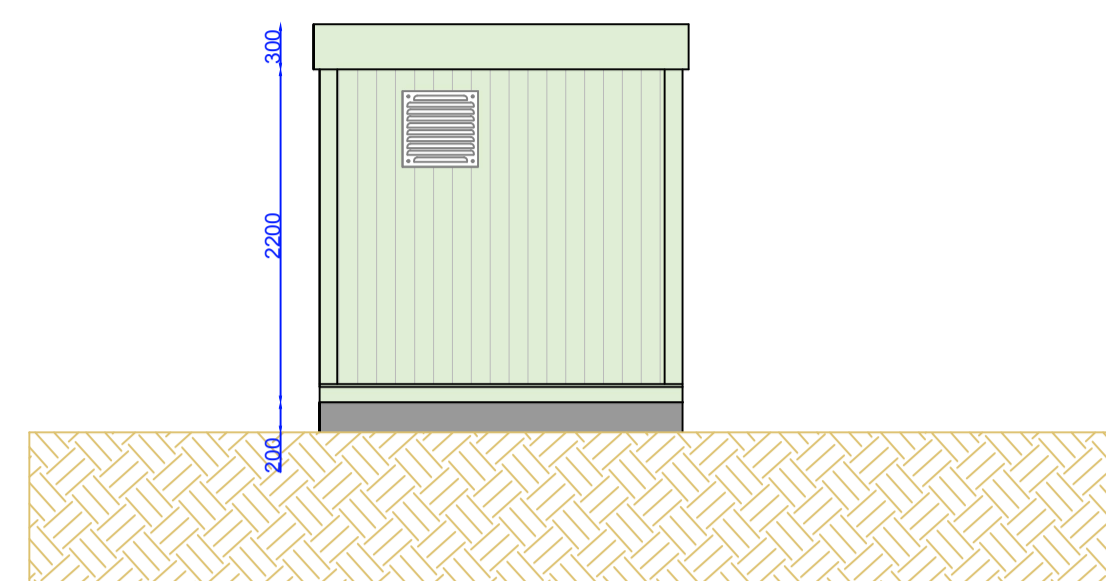


SEZIONE A-A  
Scala 1:50

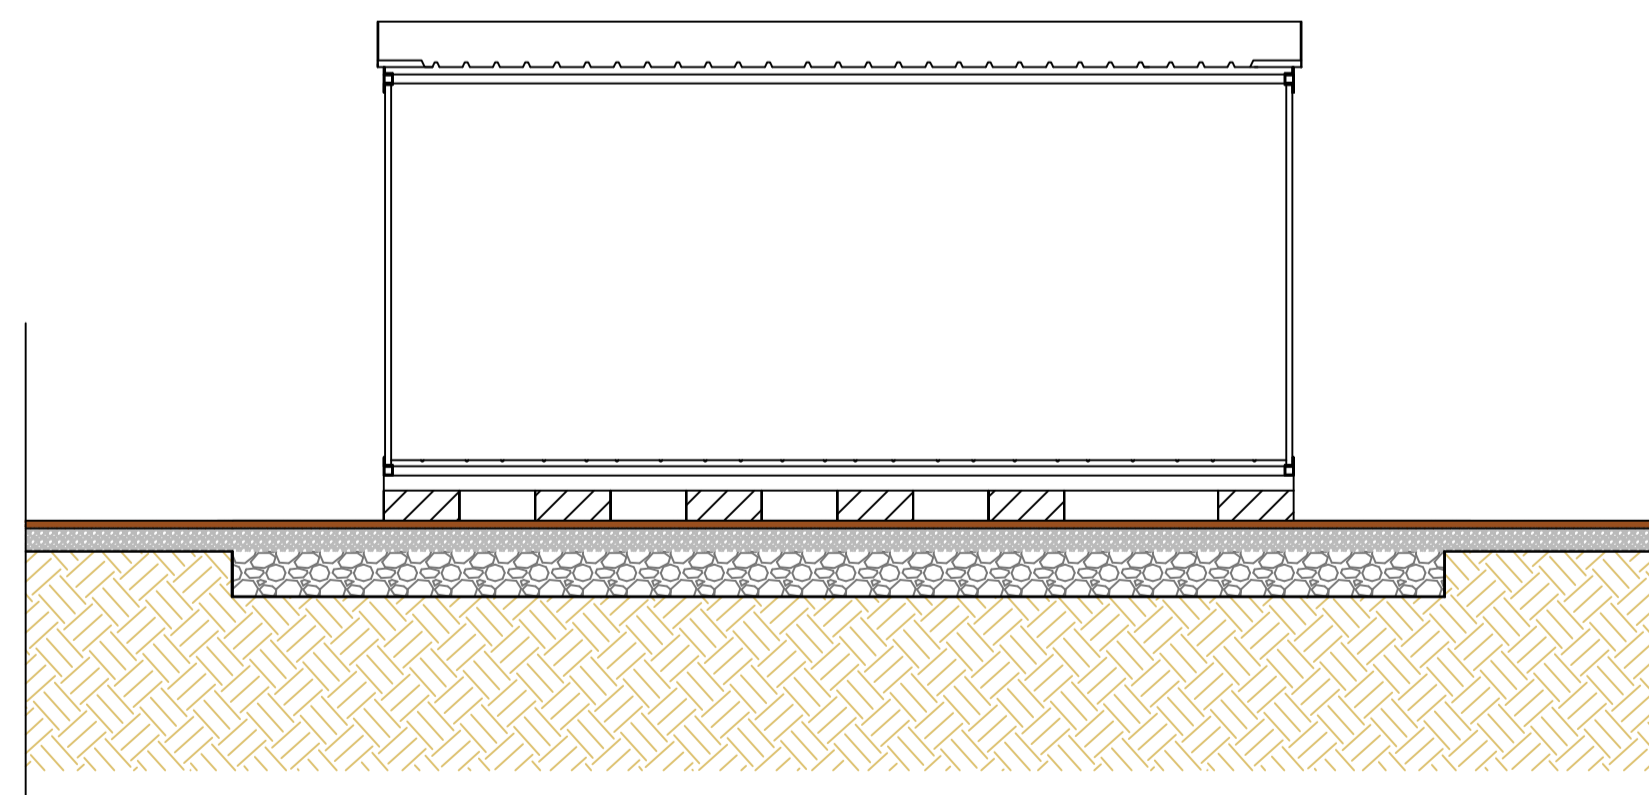

SEZIONE B-B  
Scala 1:50

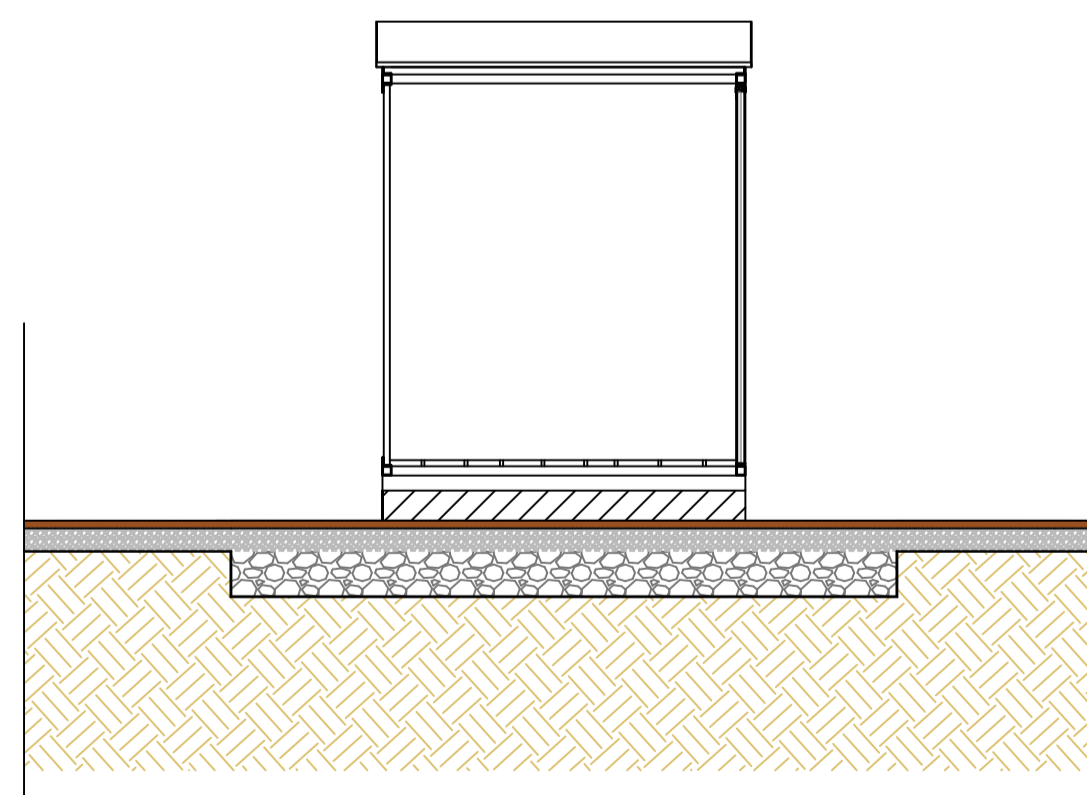

PIANTA MAGAZZINO  
Scala 1:50

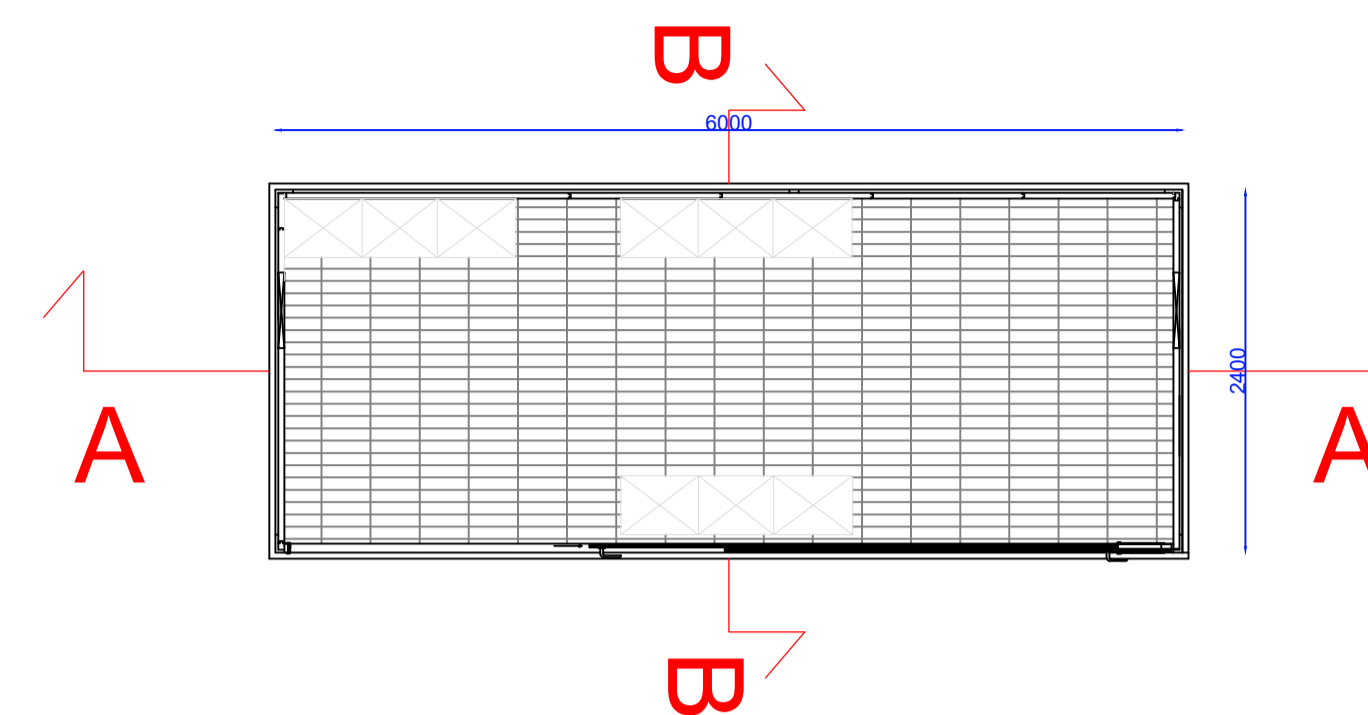

  
 PROGETTO PER LA REALIZZAZIONE  
 DI UN IMPIANTO AGROVOLTAICO DENOMINATO  
 "ARYA MAZARA"  
 DI POTENZA DI PICCO PARI A 42,3444 MW  
 NEL COMUNE DI MAZARA DEL VALLO (TP)

OGGETTO **PROGETTO DEFINITIVO**

ELABORATO **CONTAINER MAGAZZINO** TAV. 3/5

Codice elaborato	Data	Livello progettazione	Emesso	Verificato	Approvato	REV.
12-ARYA-00	APR. 2023	DEFINITIVO	E-PRIMA S.R.L. ING. G. VICINO	E-PRIMA S.R.L. ING. G. VICINO	ARYA SOLAR S.R.L.	00

Società proponente Timbri e firme

 Arya Solar SRL  
 ARYA SOLAR S.R.L.  
 Via Croce Rossa 25  
 90144 Palermo (PA)  
 P.Iva 11944660965  
 Pec: aryasolarst@legalmail.it




Progettazione Timbri e firme

  
 E-PRIMA S.R.L.  
 Via Manganelli 20/G  
 95030 Nicolosi (CT)  
 tel.099914116 - cell.339533392  
 email:info@e-prima.eu


Scala metrica

**1:50**


PROSPETTI  
Scala 1:50

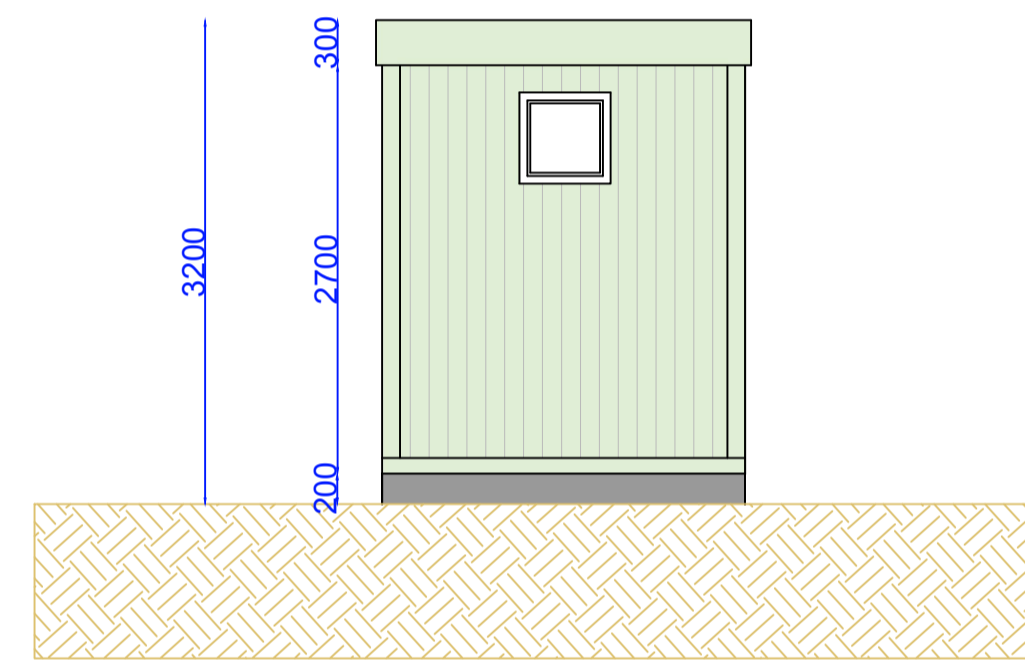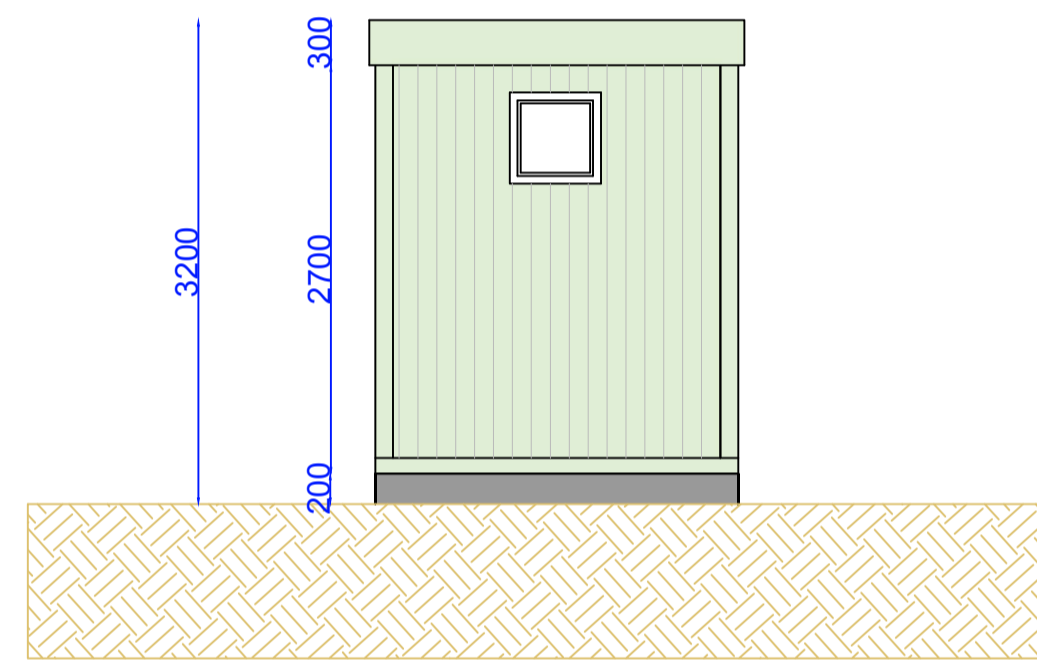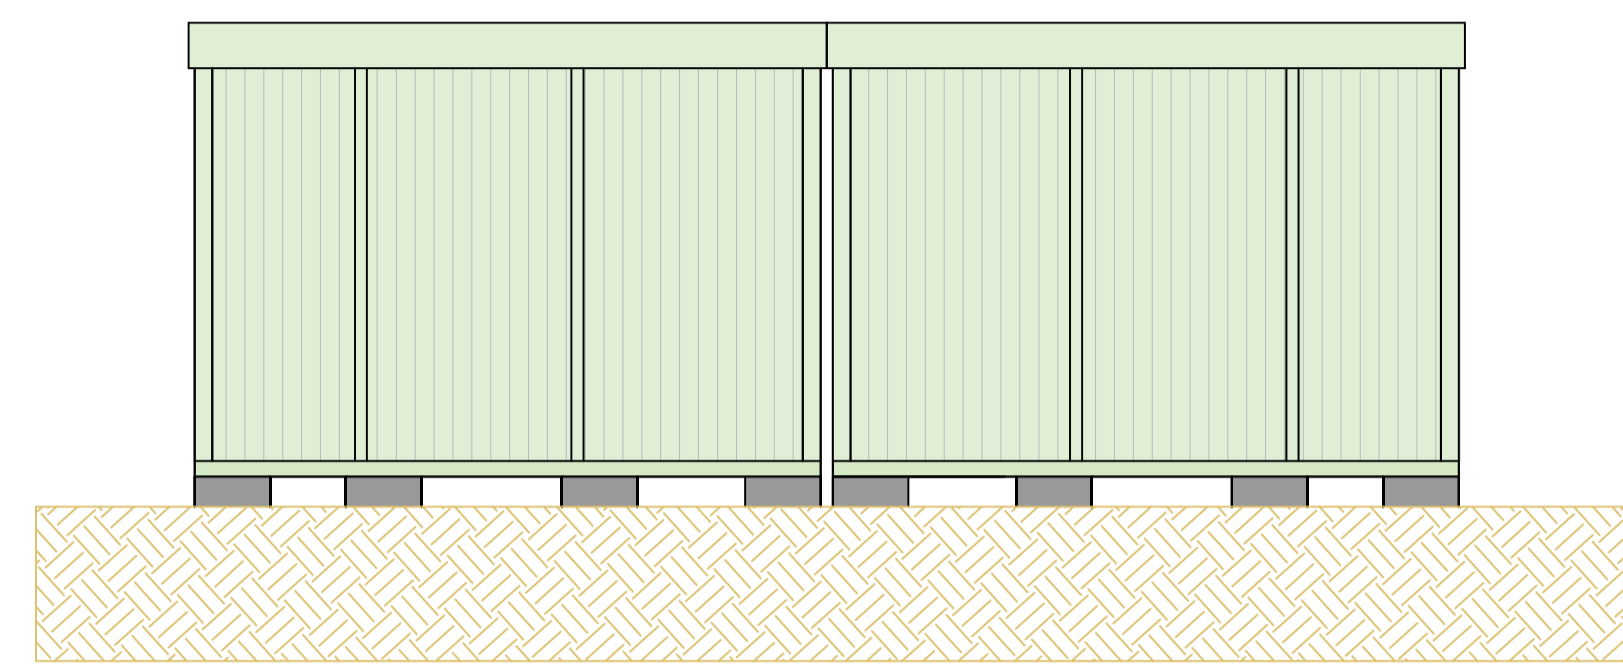


PIANTA SPOGLIATOIO  
Scala 1:50

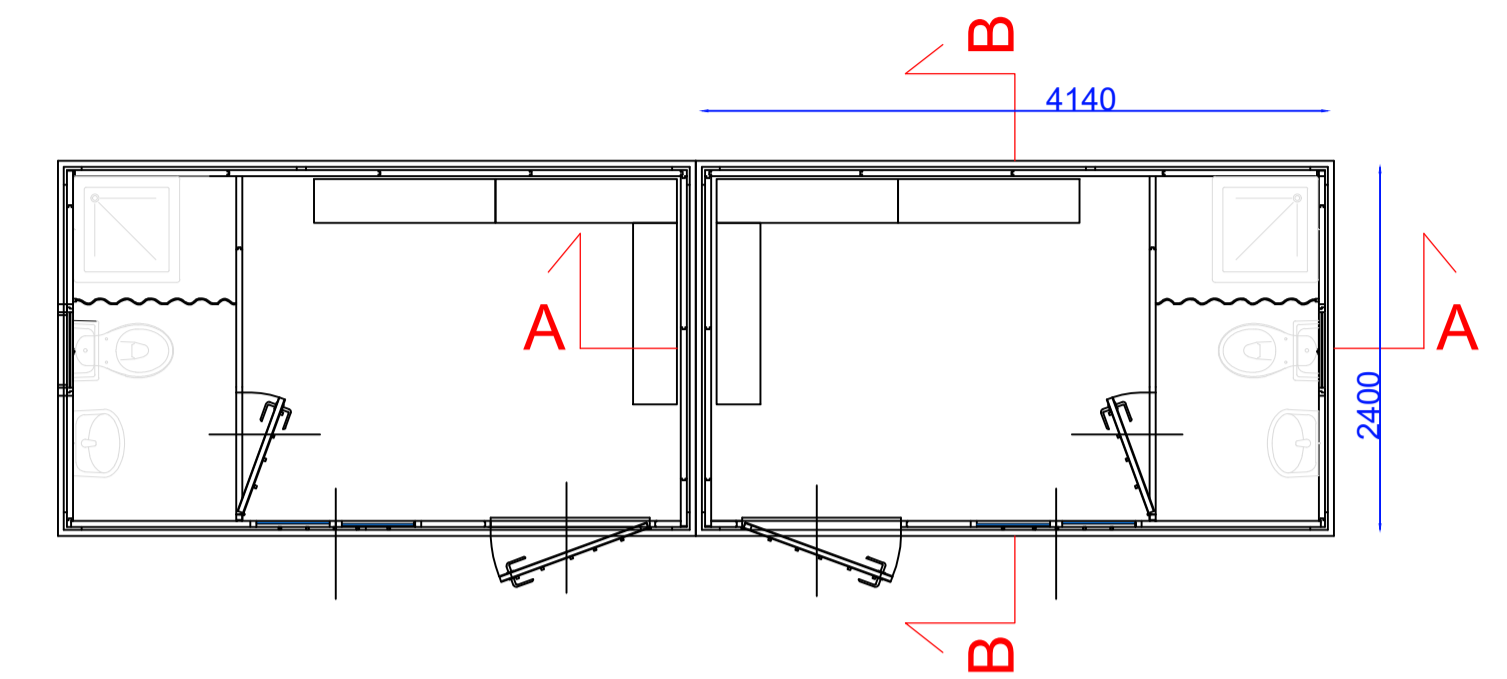


SEZIONE A-A  
Scala 1:50

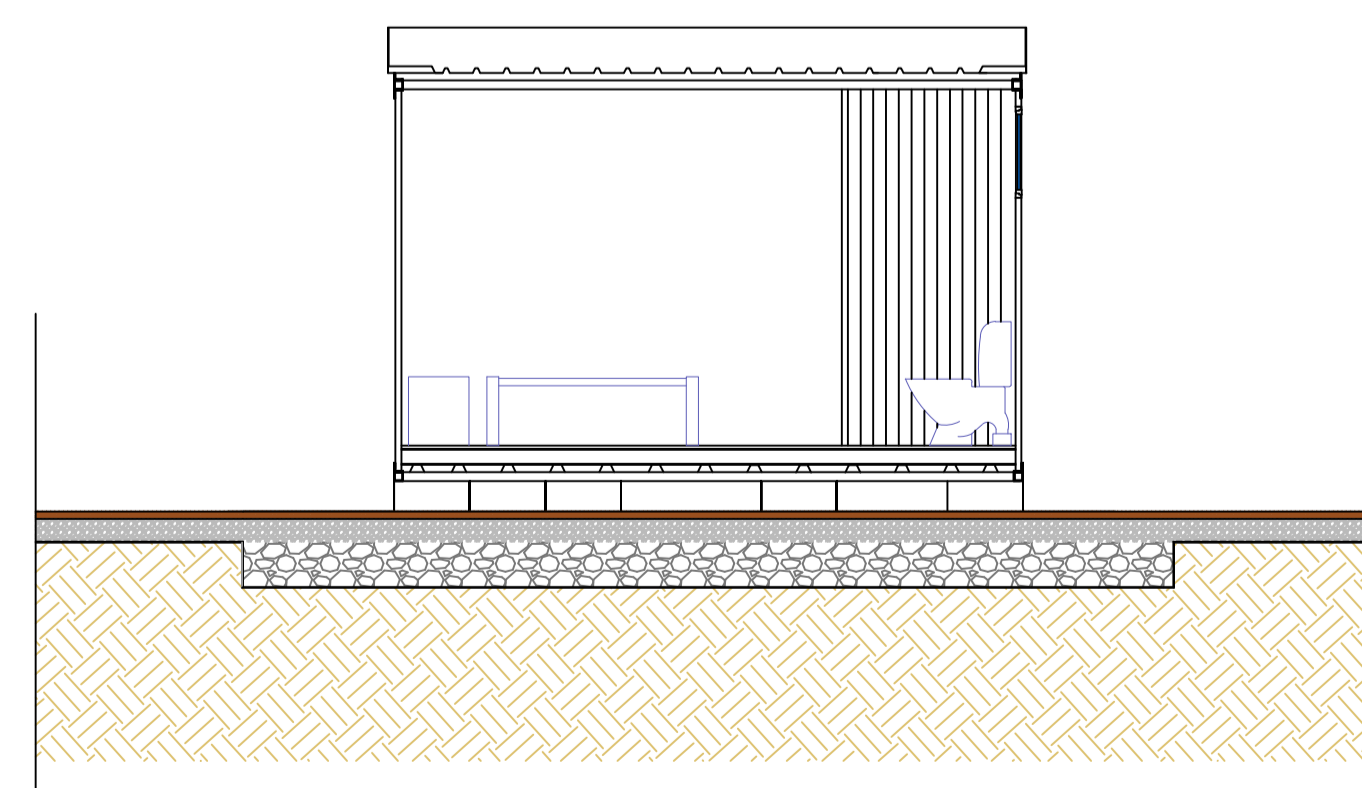

SEZIONE B-B  
Scala 1:50

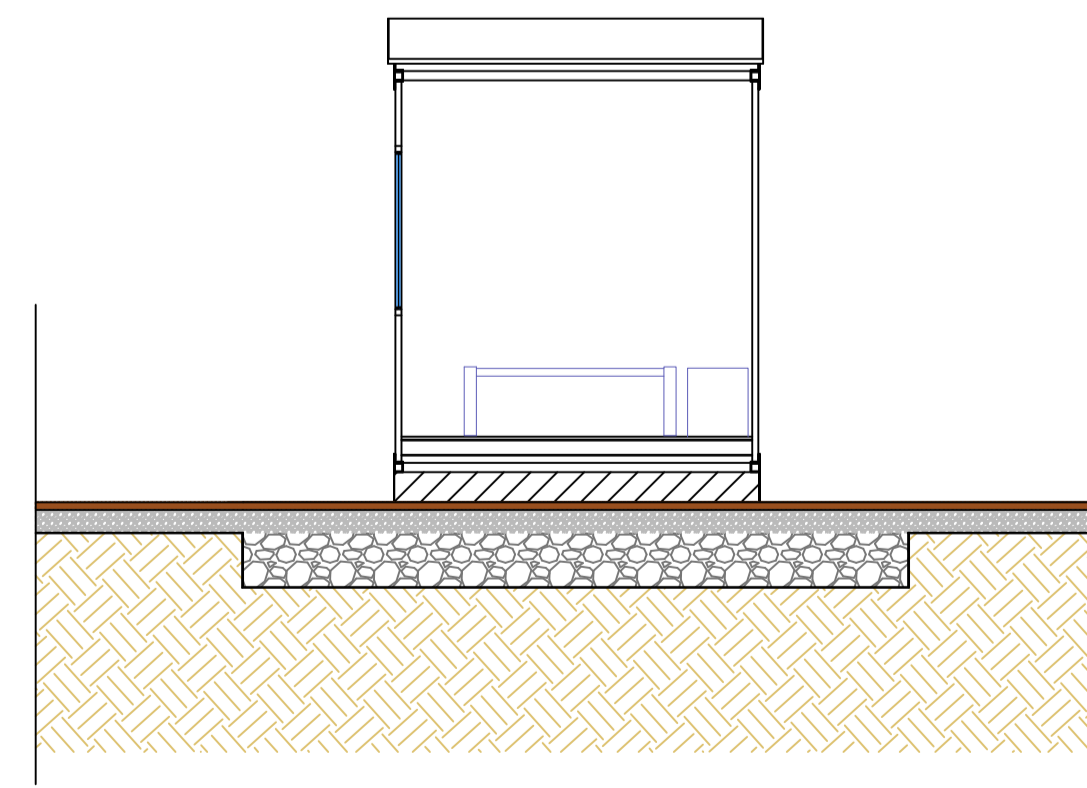

  
 PROGETTO PER LA REALIZZAZIONE  
 DI UN IMPIANTO AGROVOLTAICO DENOMINATO  
 "ARYA MAZARA"  
 DI POTENZA DI PICCO PARI A 42,3444 MW  
 NEL COMUNE DI MAZARA DEL VALLO (TP)

OGGETTO **PROGETTO DEFINITIVO**  
 ELABORATO **CONTAINER SPOGLIATOIO 1** TAV.4/5


Codice elaborato	Data	Livello progettazione	Emesso	Verificato	Approvato	REV.
12-ARYA-00	APR. 2023	DEFINITIVO	E-PRIMA S.R.L. ING. G. VICINO	E-PRIMA S.R.L. ING. G. VICINO	ARYA SOLAR S.R.L.	00

Società proponente **gncr** Italia Holding | Arya Solar SRL  
 ARYA SOLAR S.R.L.  
 Via Croce Rosso 25  
 90144 Palermo (PA)  
 P.Iva 11944660965  
 Pec: aryasolar srl@legalmail.it




Progettazione **E-PRIMA**  
 E-PRIMA S.R.L.  
 Via Manganelli 20/G  
 95030 Nicolosi (CT)  
 tel:095914116 - cell:3339533392  
 email:info@e-prima.eu

Scala metrica  
**1:50**


PROSPETTI  
Scala 1:50

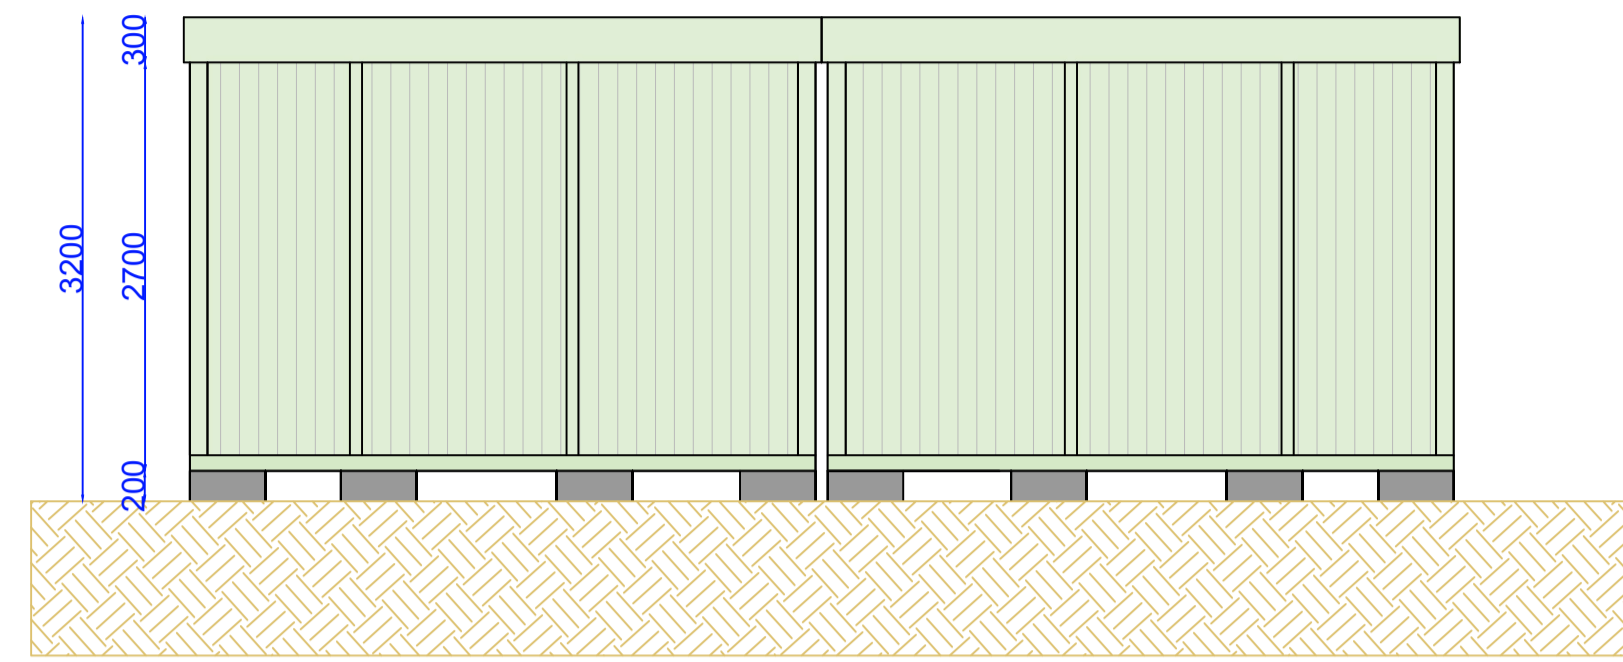


PIANTA SPOGLIATOIO  
Scala 1:50

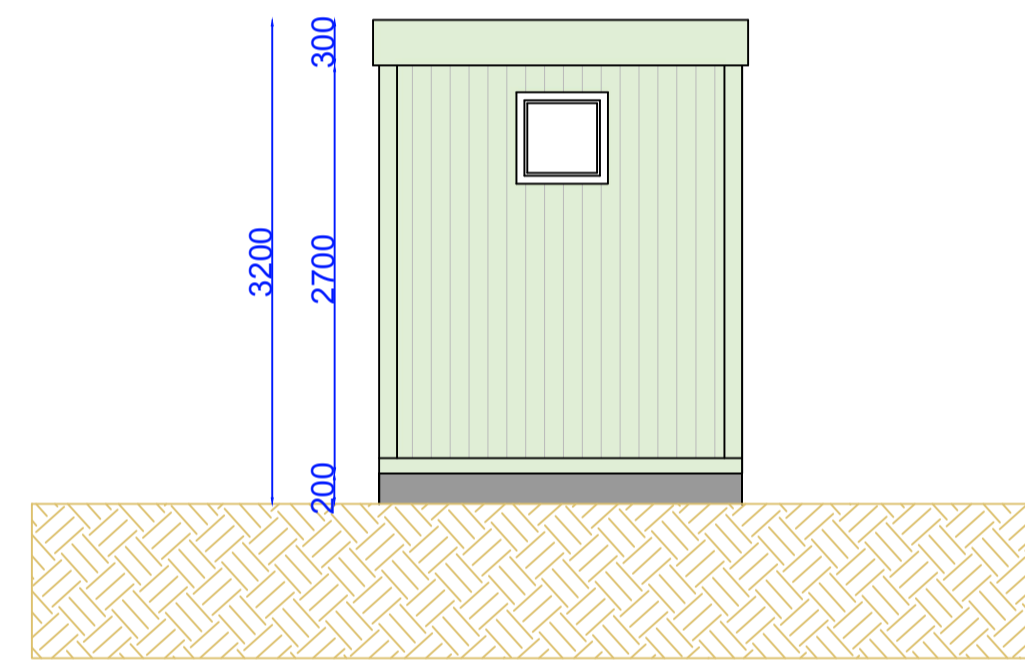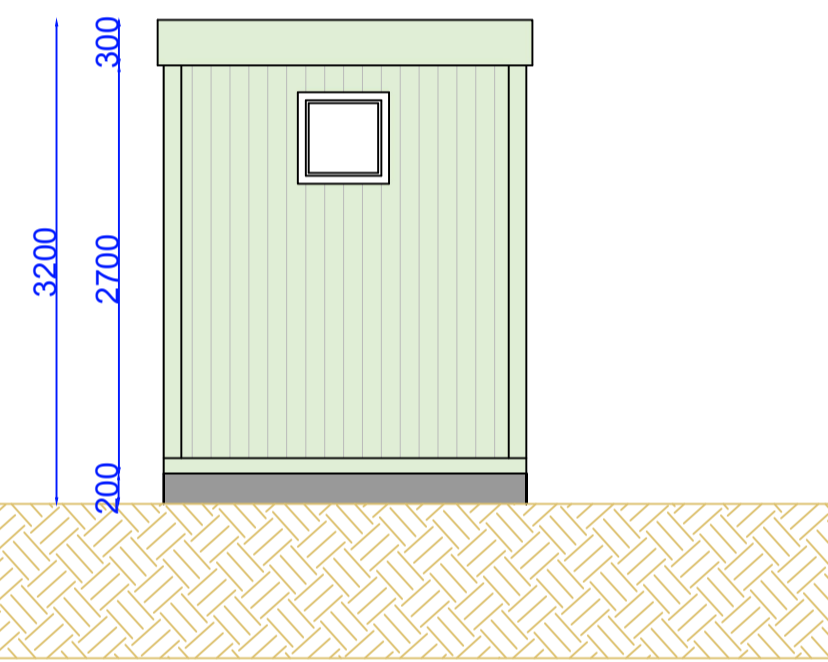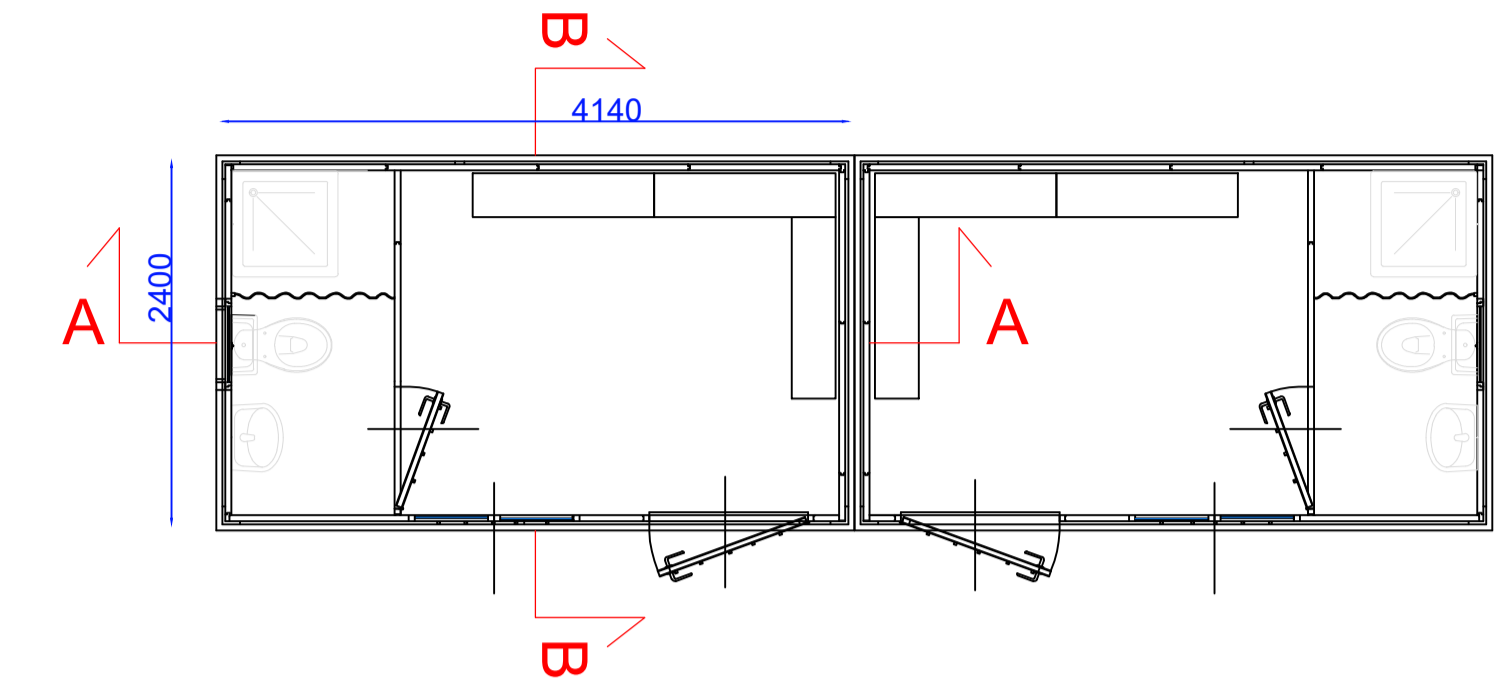

SEZIONE A-A  
Scala 1:50

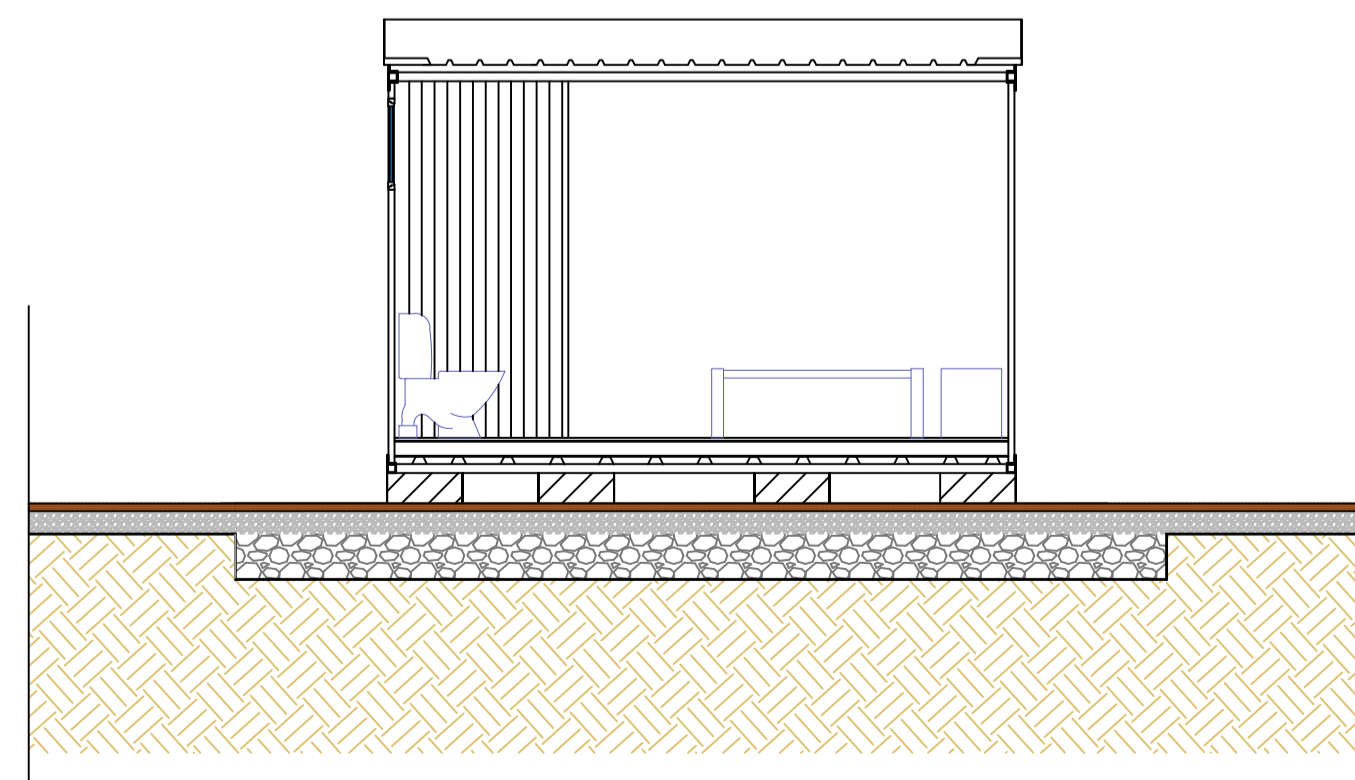

SEZIONE B-B  
Scala 1:50

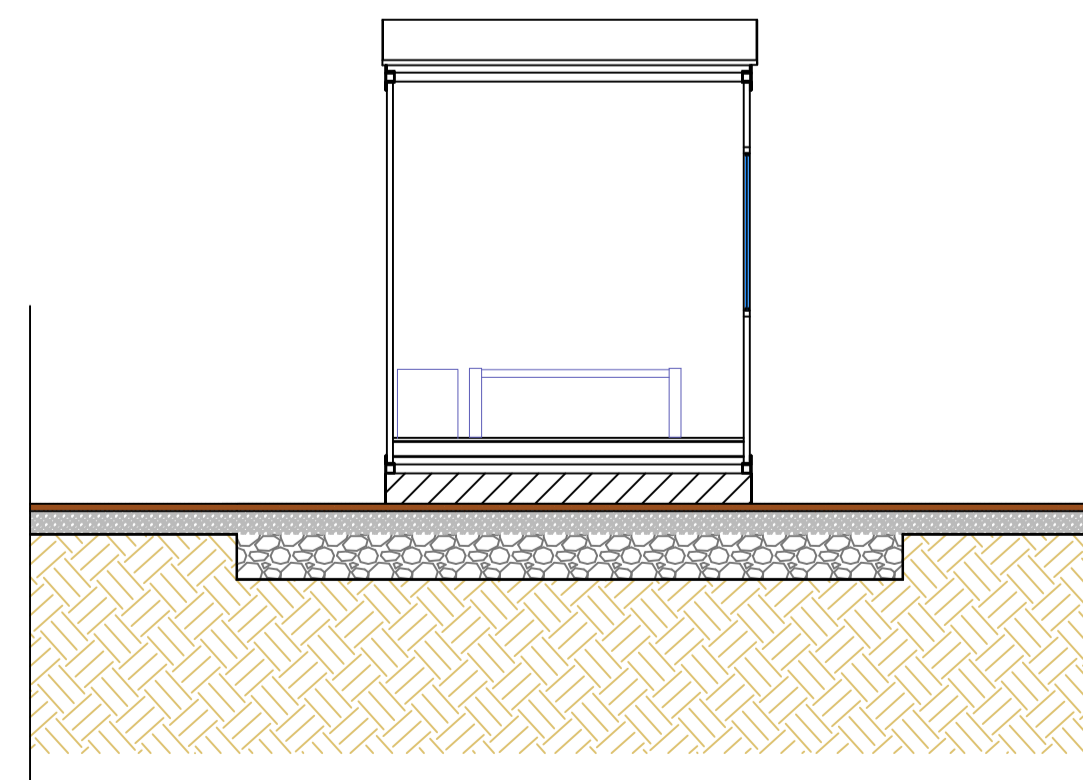

  
 PROGETTO PER LA REALIZZAZIONE  
 DI UN IMPIANTO AGROVOLTAICO DENOMINATO  
 "ARYA MAZARA"  
 DI POTENZA DI PICCO PARI A 42,3444 MW  
 NEL COMUNE DI MAZARA DEL VALLO (TP)

OGGETTO **PROGETTO DEFINITIVO**

ELABORATO **CONTAINER SPOGLIATOIO 2** TAV. 5/5

Codice elaborato	Data	Livello progettazione	Emesso	Verificato	Approvato	REV.
12-ARYA-00	APR. 2023	DEFINITIVO	E-PRIMA S.R.L. ING. G. VICINO	E-PRIMA S.R.L. ING. G. VICINO	ARYA SOLAR S.R.L.	00

Società proponente Timbri e firme

 Arya Solar SRL  
 ARYA SOLAR S.R.L.  
 Via Croce Rossa 25  
 90144 Palermo (PA)  
 P.Iva 11944660965  
 Pec: aryasolarsrl@legalmail.it

Progettazione Timbri e firme

  
 E-PRIMA  
 E-PRIMA S.R.L.  
 Via Manganelli 20/G  
 95030 Nicolosi (CT)  
 tel:095914116 - cell:3339533392  
 email:info@e-prima.eu

Scala metrica

**1:50**