



PROGETTO PER LA REALIZZAZIONE
DI UN IMPIANTO AGROVOLTAICO DENOMINATO
"ARYA MAZARA"
DI POTENZA DI PICCO PARI A 42,3444 MW
NEL COMUNE DI MAZARA DEL VALLO (TP)

OGGETTO **PROGETTO DEFINITIVO**

ELABORATO **LOCALE SCADA**

Codice elaborato	Data	Livello progettazione	Emesso	Verificato	Approvato	REV.
13-ARYA-00	APR. 2023	DEFINITIVO	E-PRIMA S.R.L. ING. G. VICINO	E-PRIMA S.R.L. ING. G. VICINO	ARYA SOLAR S.R.L.	00

Società proponente



ARYA SOLAR S.R.L.
Via Croce Rossa 25
90144 Palermo (PA)
P.iva 11944660965
Pec: aryasolarsrl@legalmail.it

Timbri e firme

Progettazione




E-PRIMA
E-PRIMA S.R.L.
Via Manganelli 20/G
95030 Nicolosi (CT)
tel:095914116 - cell:3339533392
email:info@e-prima.eu


Timbri e firme

Scala metrica


1:50

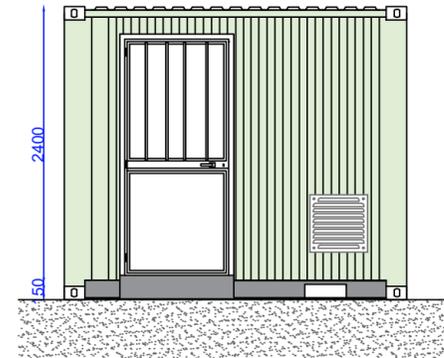


Prospetto fronte
Scala 1:50

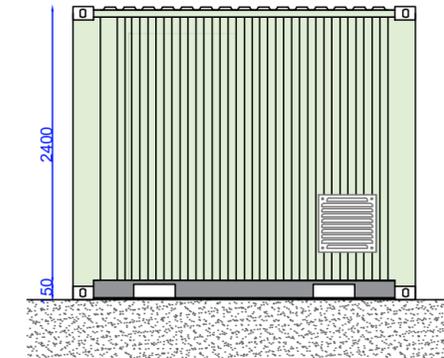


Prospetto retro
Scala 1:50

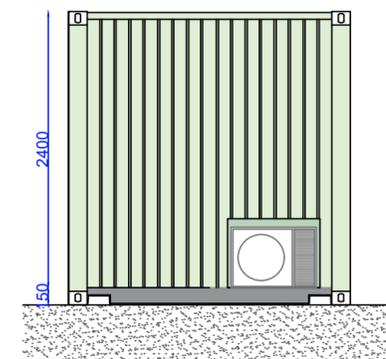


Prospetto laterale
Scala 1:50

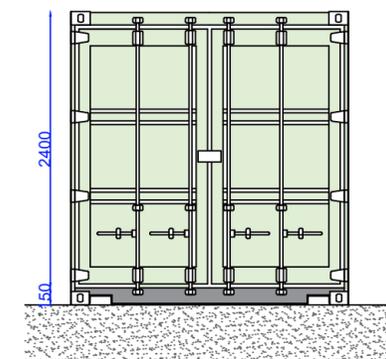


Prospetto laterale
Scala 1:50

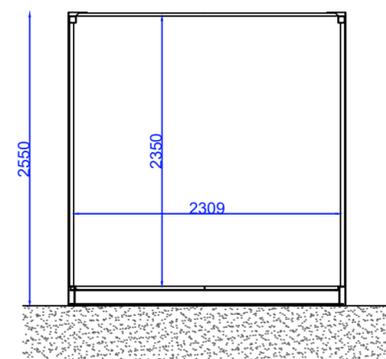

Sezione B-B
Scala 1:50

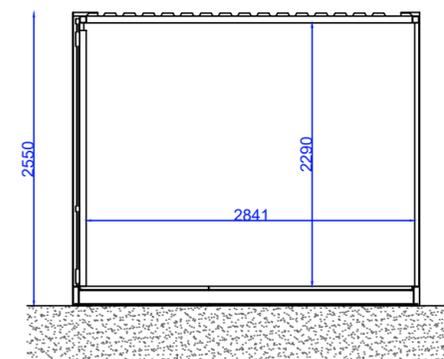

Sezione A-A
Scala 1:50

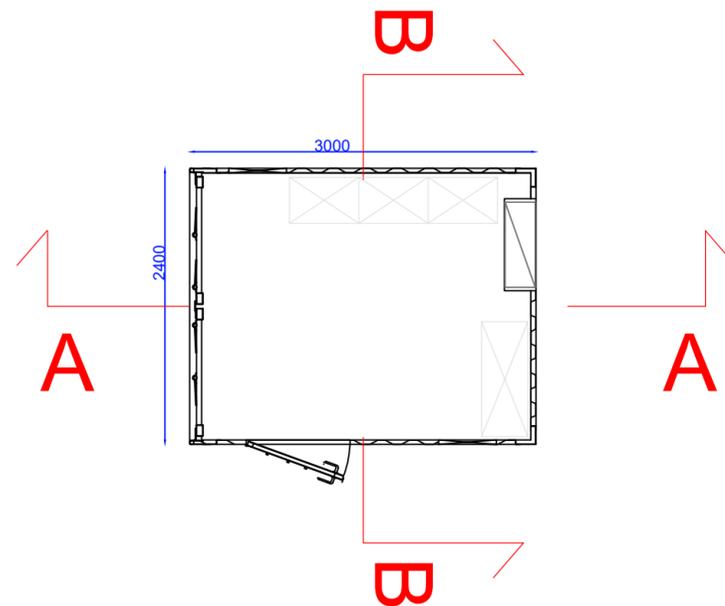

Pianta scada
Scala 1:50