





COMUNE DI SUSÀ

COMUNE DI SUSÀ

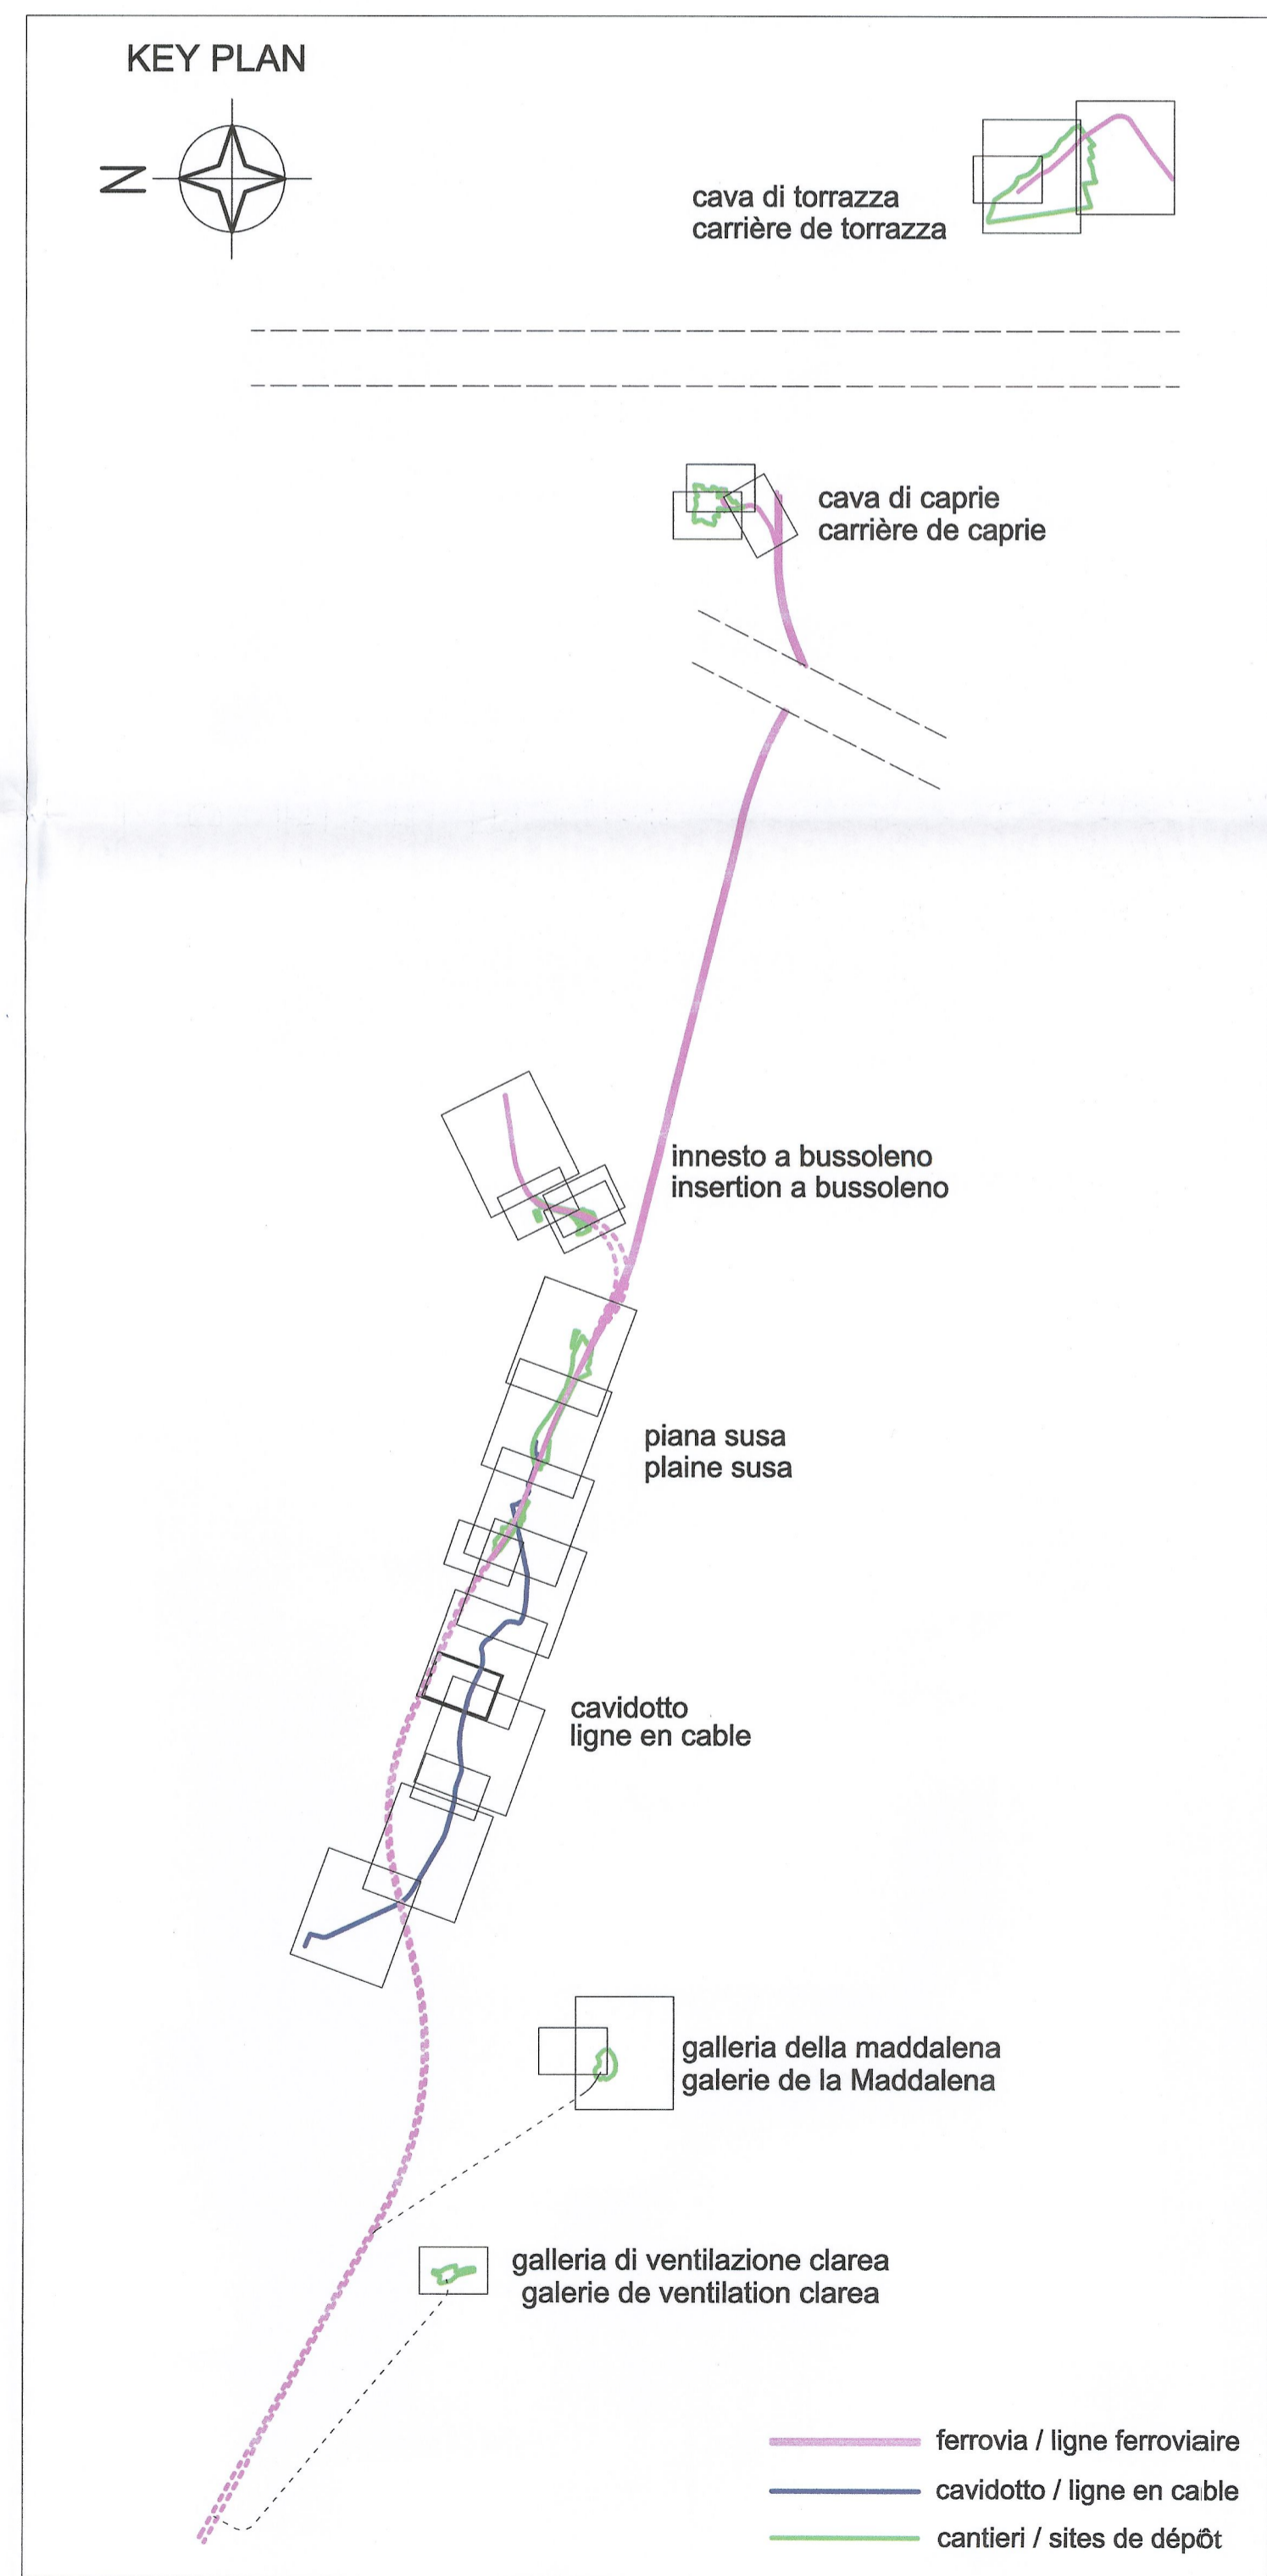

ferrovia / ligne ferroviaire
 cavidotto / ligne en cable
 cantieri / sites de dépôt

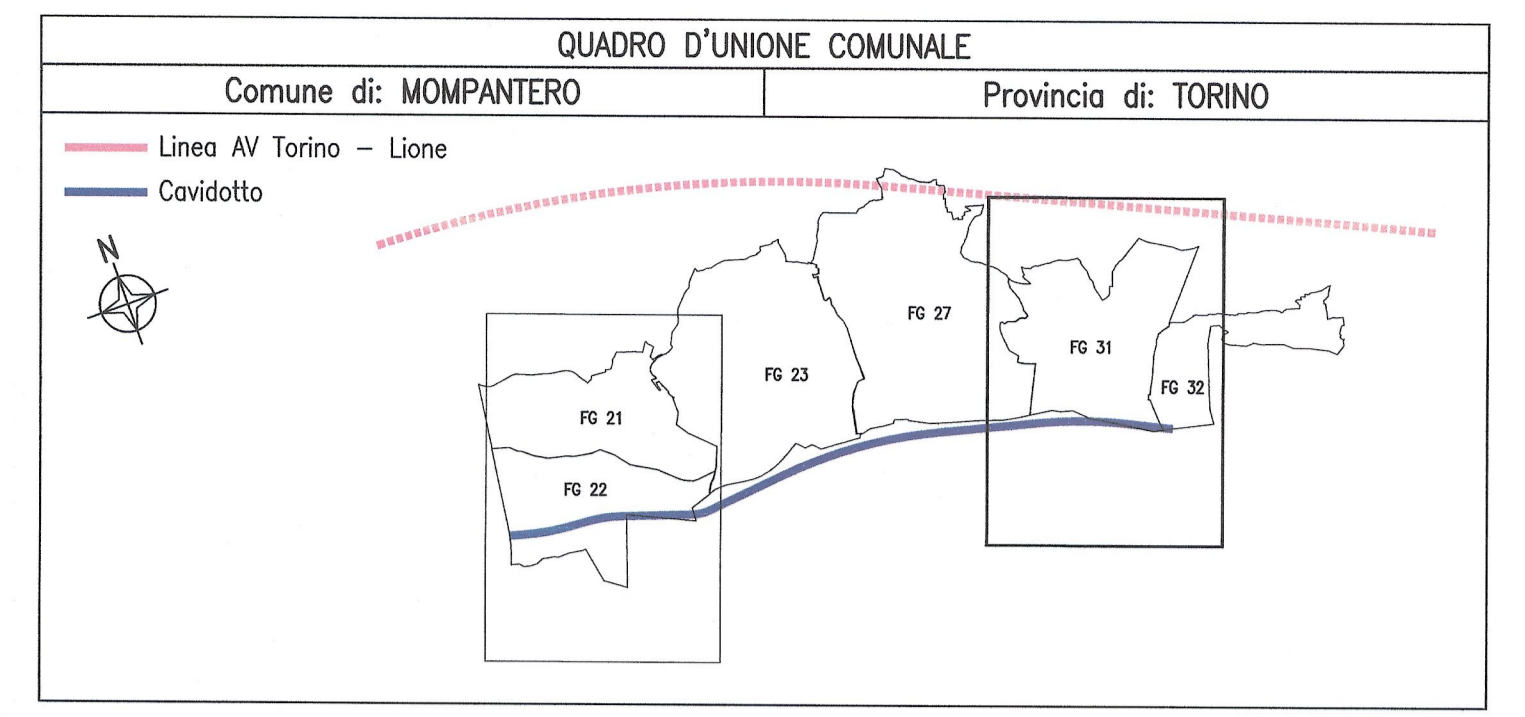

SIMBOLOGIA DI PIANO PARTICELLARE				
ESISTENTE		Area privata	Area pubblica	TITOLI DI OCCUPAZIONE
[Symbol]	ACQUE ESENTI DA ESTIMO	[Symbol]	[Symbol]	SEDE FERROVIA E SUE PERTINENZE
[Symbol]		[Symbol]	[Symbol]	STAZIONE FERROVIARIA
[Symbol]		[Symbol]	[Symbol]	VIABILITA' STAZIONE FERROVIARIA
[Symbol]		[Symbol]	[Symbol]	VIABILITA' AUTOSTRADALE
[Symbol]		[Symbol]	[Symbol]	ALTRE VIABILITA'
[Symbol]		[Symbol]	[Symbol]	DEVAZIONI CANALI
FASCE DI RISPETTO				
[Symbol]	ferrovia	[Symbol]	[Symbol]	SISTEMAZIONE IDRICA
[Symbol]	viabilità	[Symbol]	[Symbol]	SISTEMAZIONE AMBIENTALE stazione ferroviaria
[Symbol]	cavo 132 Kv	[Symbol]	[Symbol]	SISTEMAZIONE AMBIENTALE
[Symbol]		[Symbol]	[Symbol]	SERVITU' PER CAVIDOTTO 132 KV VENAU-SUSA
[Symbol]		[Symbol]	[Symbol]	SERVITU' IMPIANTISTICHE
[Symbol]		[Symbol]	[Symbol]	SERVITU' DI PASSAGGIO
[Symbol]		[Symbol]	[Symbol]	OCCUPAZIONI TEMPORANEE

DOCUMENTI DI RIFERIMENTO / DOCUMENTS DE REFERENCE
 PD2_C3A_1320_37-10-00_10-01_relazione generale espropri ed urbanistica_0
 PD2_C3A_1321_37-10-00_10-02_relazione criteri indennità di esproprio_0

LIASON LYON - TURIN / COLLEGAMENTO TORINO - LIONE
 Partie commune franco-italienne / Section transfrontalière
 Parte comune italo-francese / Sezione transfrontaliera

NOUVELLE LIGNE LYON TURIN - NUOVA LINEA TORINO LIONE
 PARTIE COMMUNE FRANCO-ITALIENNE - PARTE COMUNE ITALO-FRANCESE

REVISION DE L'AVANT-PROJET DE REFERENCE - REVISIONE DEL PROGETTO DEFINITIVO
 CUP C11J0500030001

GENIE CIVIL - OPERE CIVILI
EXPROPRIATIONS / ASSERVISSEMENTS / URBANISME
ESPROPRI / ASSERVIMENTI / URBANISTICA
LIGNE EN CABLE 132 kV Venaus - Susa - CAVIDOTTO 132 Kv Venaus - Susa
 Superposition axe de projet sur vue un plan cadastrale -
 Sovrapposizione asse di progetto su planimetria catastale
 Comune di Mompantero
 Tav 2 di 2

Index	Date / Data	Modifications / Modifiche	Établi par / Concepito da	Vérifié par / Controllato da	Autorisé par / Autorizzato da
0	09/11/2012	Première diffusion / Prima emissione	GHEA	M. RUSSO C. OGNIBENE	L. CHANTRON M. PANTALEO
A	08/02/2013	Révision suite aux commentaires LTF / Revisione a seguito commenti LTF	GHEA	M. RUSSO C. OGNIBENE	L. CHANTRON M. PANTALEO
B	08/02/2013	Passage au statut AP / Passaggio allo stato AP	GHEA	M. RUSSO C. OGNIBENE	L. CHANTRON M. PANTALEO

Tecnimont
 Civil Construction
 Dott. Ing. Aldo Mancarella
 Ordine Ingegneri Prov. TO n. 6271 R

RUSSO MARCO
 SCRITTO ALIBUS
 PROFESSIONALE
 COL.N. 12082

Code Doc: P D 2 C 3 A T S 3 1 4 1 8 B A P P L A
 Phase / Fase: C3A // // 37 49 09 30 02

INDRIZZO GED / ADRESSE GED: C3A // // 37 49 09 30 02

ÉCHELLE / SCALA: 1:1500

LYON TURIN FERROVIAIRE

LTF sas - 1091 Avenue de la Boissière - BP 90831 - F-73008 CHAMBERY CEDEX (France)
 Tél.: +33 (0) 4.79.88.56.50 - Fax: +33 (0) 4.79.88.56.75
 RCS Chambery 439 559 652 - TVA: FR 03439559652
 Propriété LTF. Tous droits réservés - Proprietà LTF. Tutti i diritti riservati