

PROSPETTO 2


PROSPETTO 1

PROSPETTO 2

PROSPETTO 3

PROSPETTO 4

SEZIONE A-A

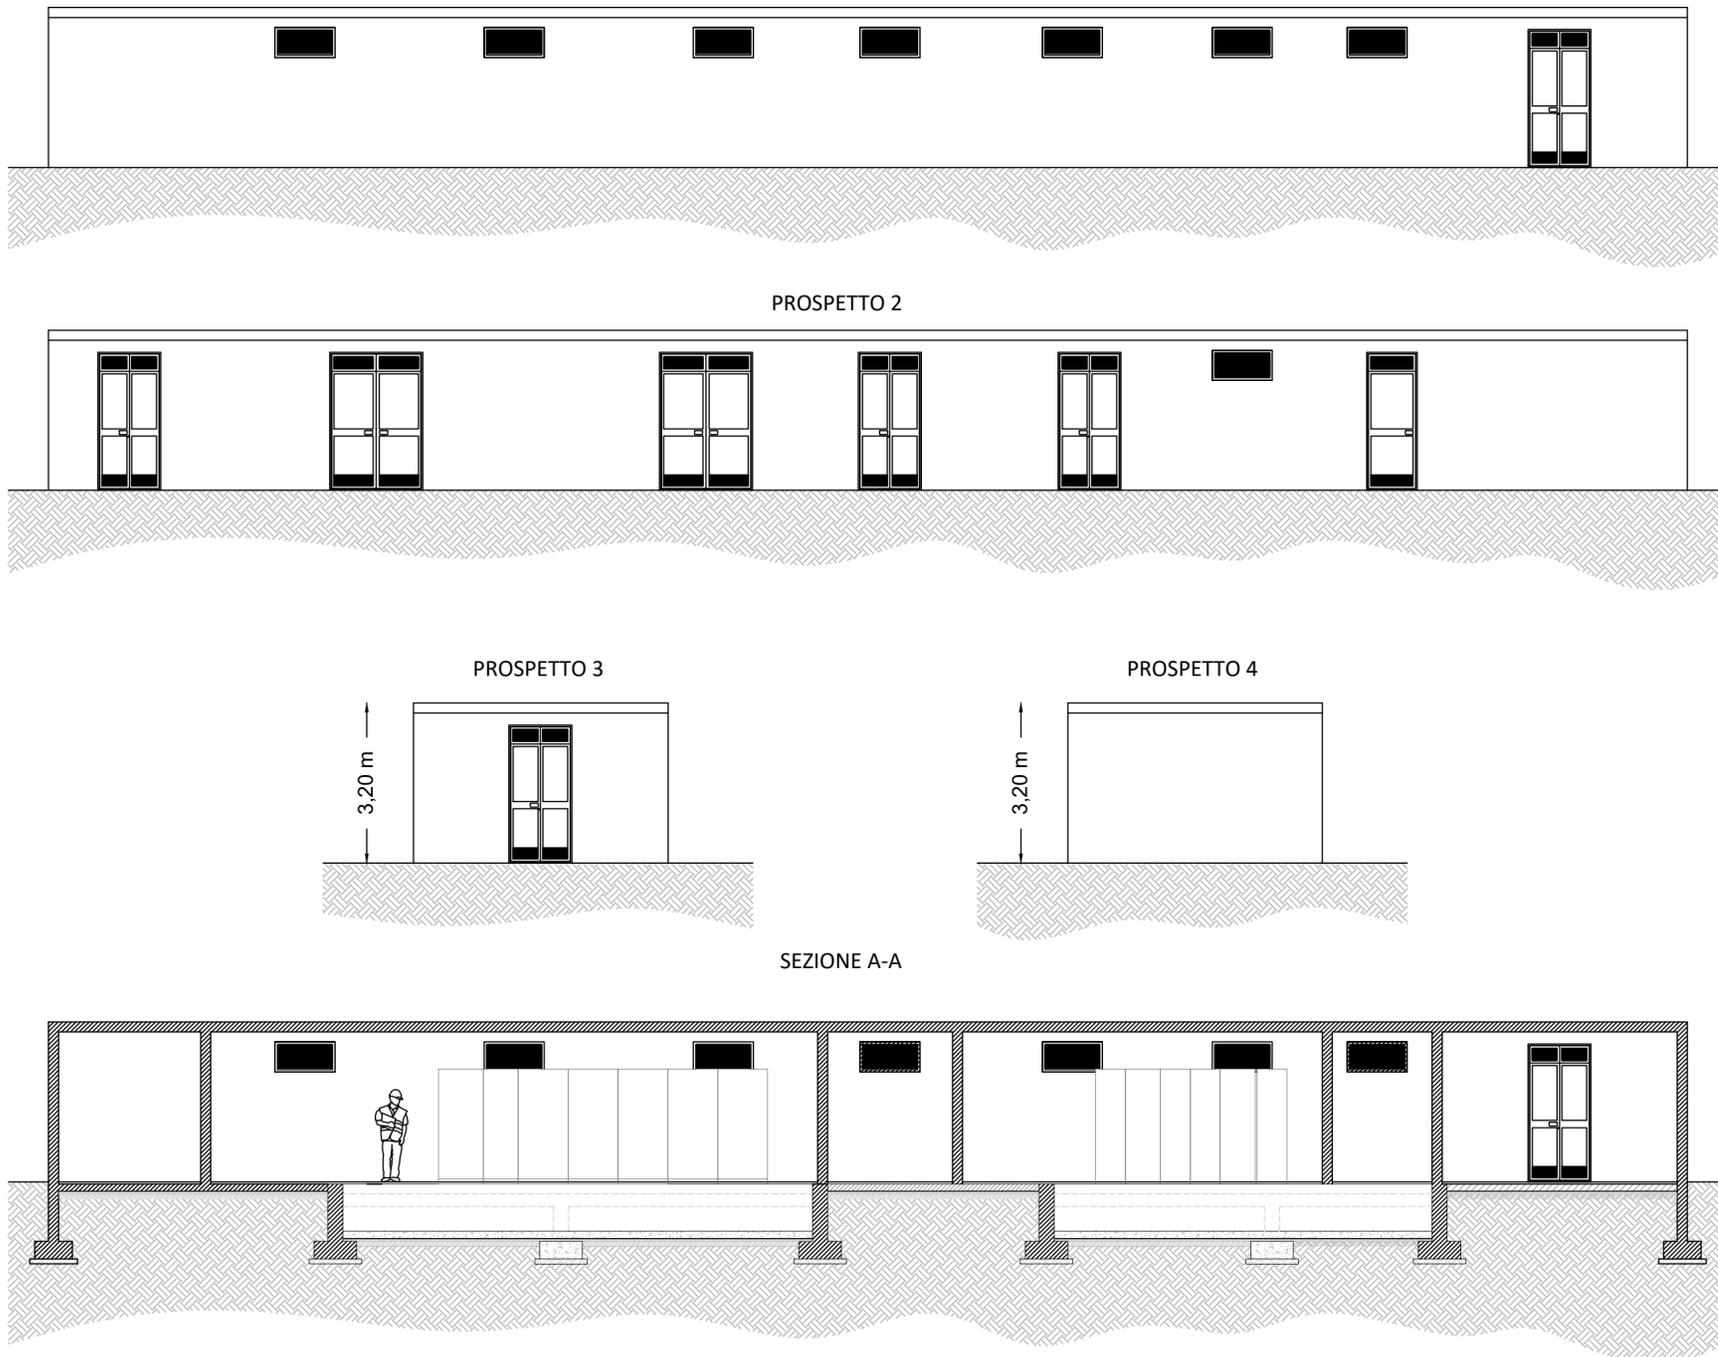

Committente: **RWE**
 RWE RENEWABLES ITALIA S.R.L.
 via Andrea Doria, 41/G - 00192 Roma
 P.IVA/C.F. 06400370968
 PEC: rwerenewablesitaliasrl@legalmail.it

Titolo del Progetto:
REALIZZAZIONE DI UN IMPIANTO PER LA PRODUZIONE DI ENERGIA ELETTRICA DA FONTE EOLICA NEI COMUNI DI RICCIA (CB), CEREMAGGIORE (CB), CASTELPAGANO (BN) E CASTELVETERE IN VAL FORTORE (BN).

Documento: **PROGETTO DEFINITIVO OPERE ELETTRICHE** N° Documento: **PERI-S292-RIC-EU-D-05**

ID PROGETTO: **PERI** DISCIPLINA: **PD** TIPOLOGIA: **EU** FORMATO: **A2**

Elaborato:
EDIFICIO QUADRI AT, SA - PIANTA, PROSPETTI, SEZIONE

FOGLIO: **1 di 1** SCALA: **1:100** Nome file: **EdificioquadriATSAPiantaProspettiSezione.pdf**



Viale Michelangelo, 71
 80129 Napoli
 TEL.081 579 7998
 mail: tecnico.inse@gmail.com



Amm. Francesco Di Maso
 Ing. Luigi Malafarina
 Ing. Pasquale Esposito
 Ing. Nicola Galdiero

Rev.	Data Revisione	Descrizione Revisione	Redatto	Controllato	Approvato
00	Marzo 2023	Prima emissione	INSE srl	F. Di Maso	RWE RENEWABLES S.R.L.